


VZOROVÉ PŘÍČNÉ ŘEZY
M 1:50

VZOROVÝ ŘEZ E-E'

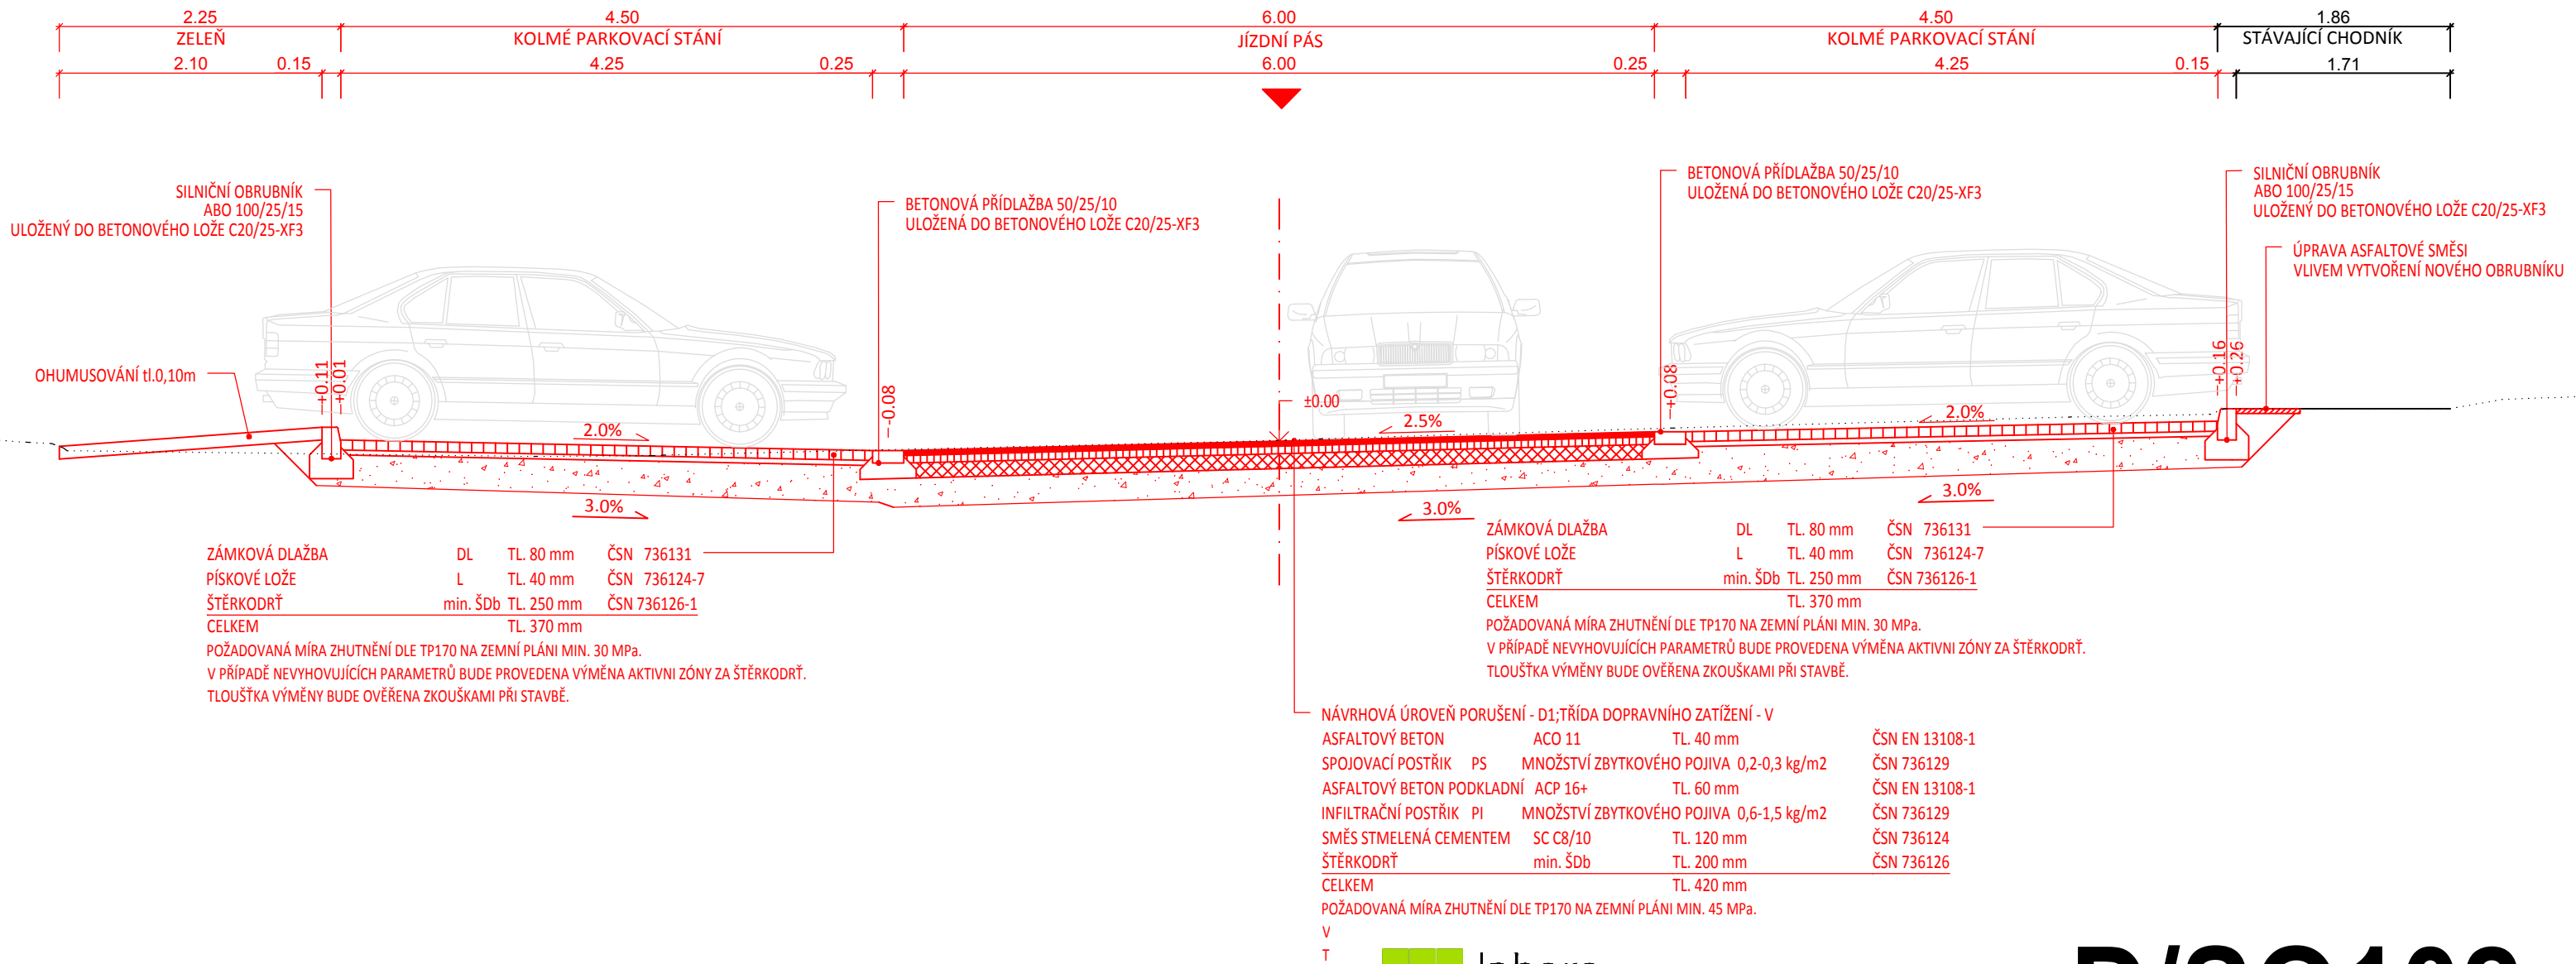

D/SO102

OBJEDNATEL	Město Kolín, Karlovo náměstí 78, Kolín I, 280 02 Kolín	STUPEŇ DOKUMENTACE	
ZODPOVĚDNÝ PROJEKTANT	ING. PETR VALIHRACH	PDPS	
VYPRACOVAL	ING. JAN ROPEK		
NÁZEV STAVBY		ZAK. ČÍSLO	17056
Kolín, parkovací místa sídliště (ul. Tyršova, ul. Funkeho)		DATUM	DUBEN 2023
		FORMÁT	2xA4
		MĚŘÍTKO	1:50
NÁZEV OBJEKTU		POŘ. ČÍSLO	SOUPRAVA
SO102 - KOMUNIKACE V ULICI FUNKEHO			
NÁZEV PŘÍLOHY			
VZOROVÉ PŘÍČNÉ ŘEZY		4.1	