


SITUACE DOPRAVNÍHO ŘEŠENÍ
M 1:500
ul. Funkeho

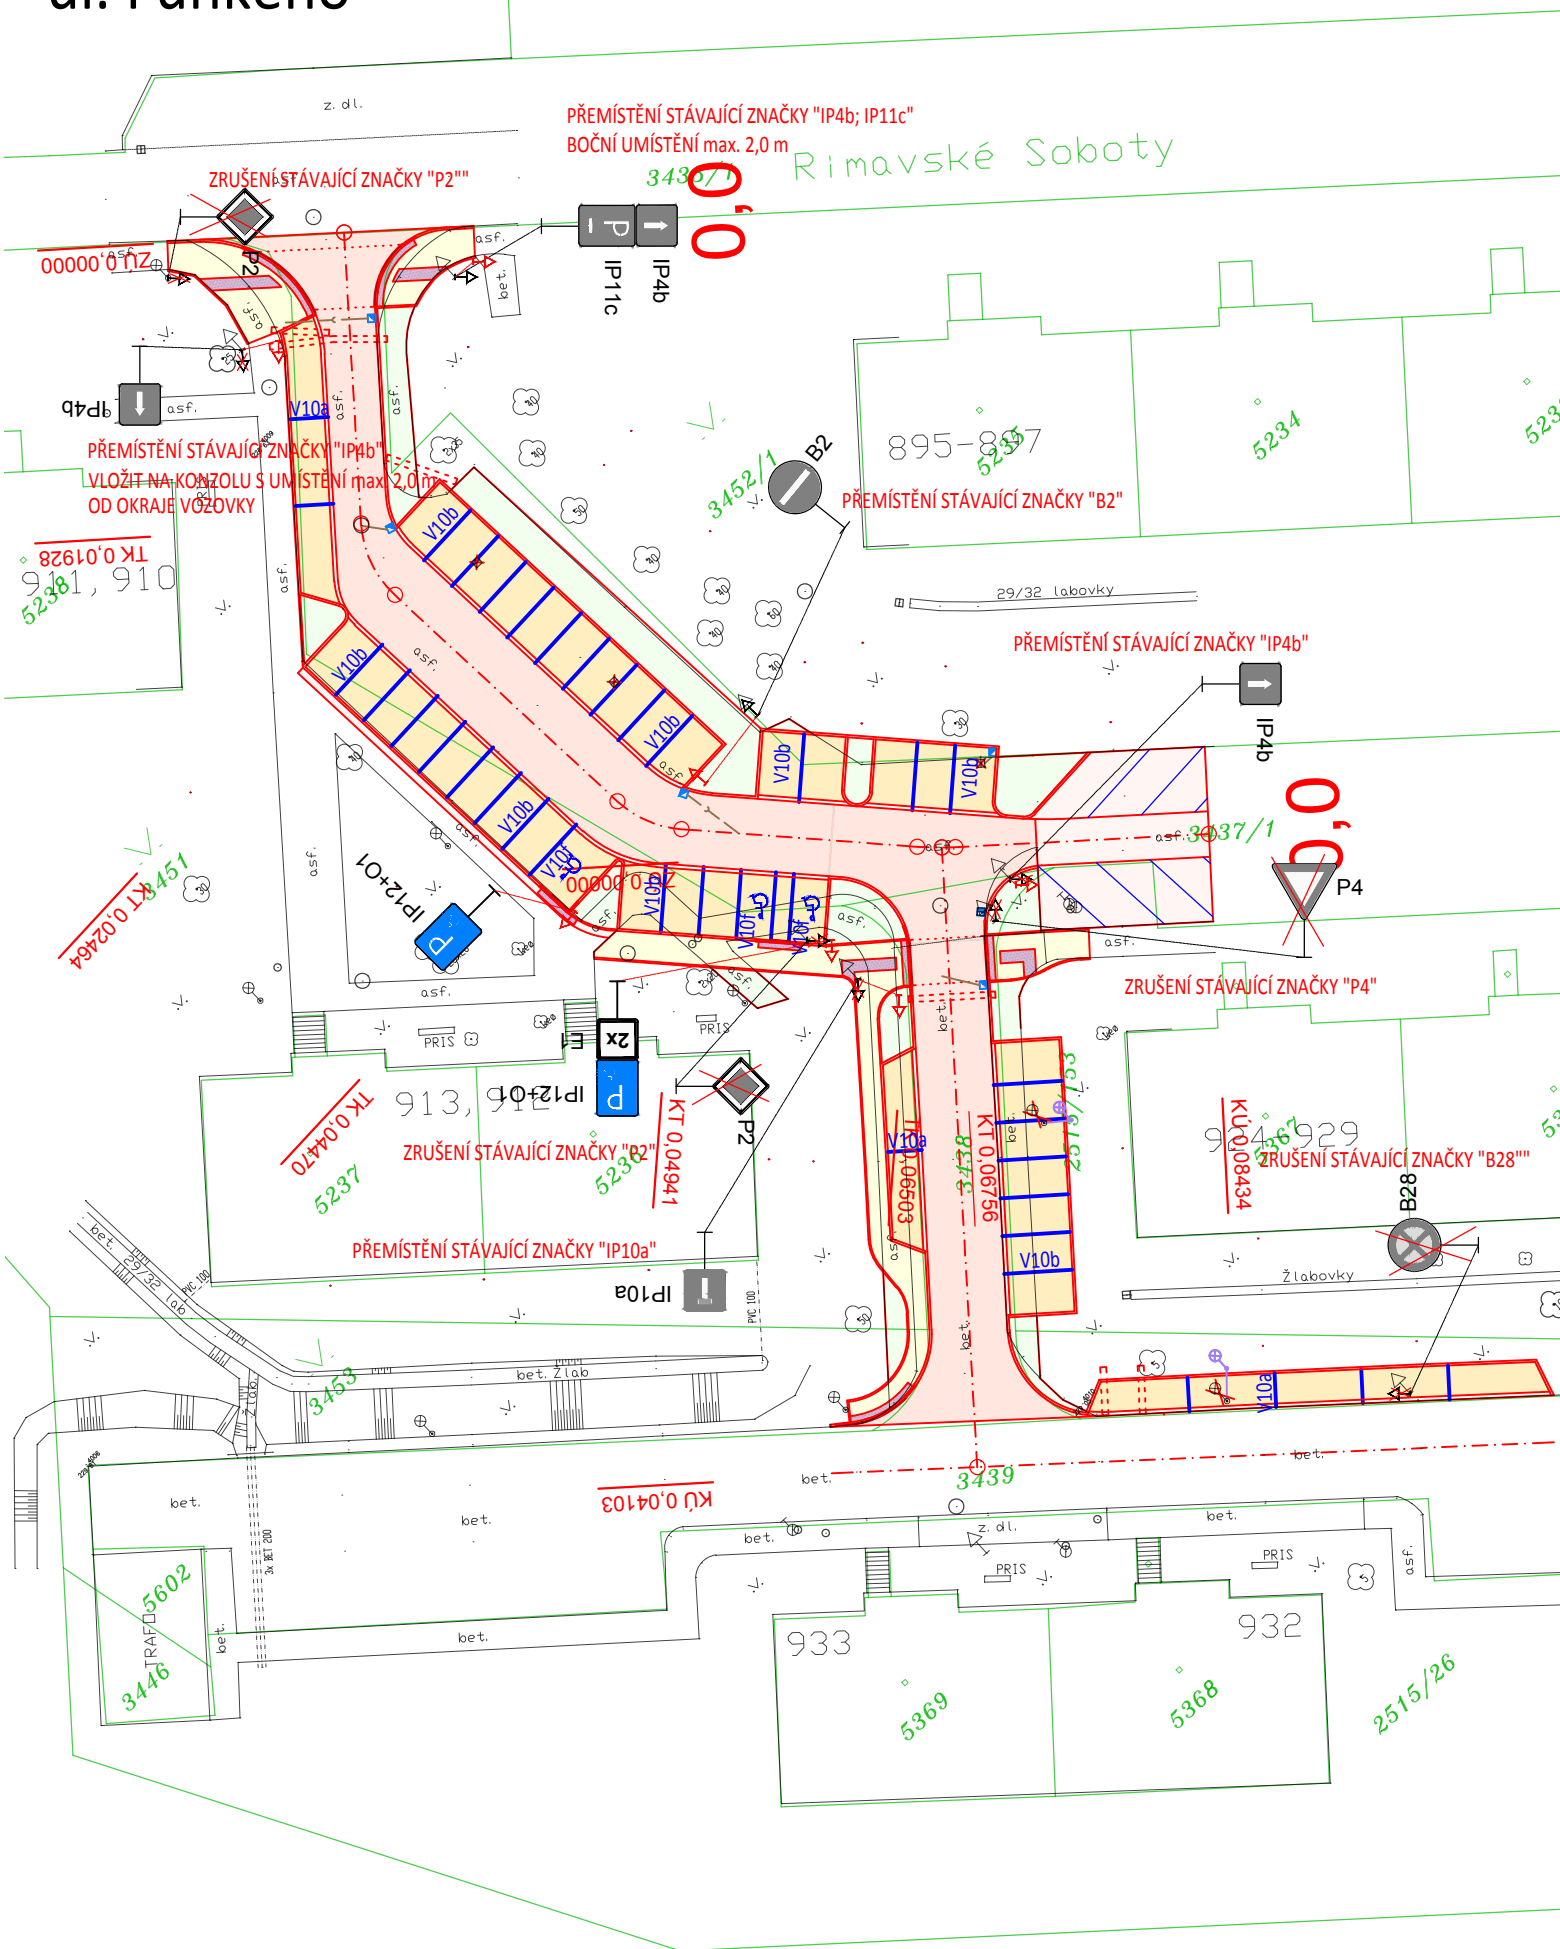







LEGENDA POVRCHŮ

- | | |
|---|--|
|  | ASFALTOVÁ VOZOVKA |
|  | CHODNÍKY, ZÁMKOVÁ DLAŽBA (ŠEDÁ) |
|  | PARKOVACÍ STÁNÍ, ZÁMKOVÁ DLAŽBA (ANTRACIT) |
|  | ASFALTOVÝ POVRCH |
|  | ZELEŇ, REKULTIVACE |
|  | RELIÉFNÍ DLAŽBA |

LEGENDA


- ŘEŠENÉ ÚZEMÍ
- KATASTR
- PŮVODNÍ STAV
- VODOROVNÉ DOPRAVNÍ ZNAČENÍ

DOPRAVNÍ ZANČKY

- | | | |
|---|---|--|
|  |  | STÁVAJÍCÍ DOPRAVNÍ ZNAČENÍ |
|  |  | ZRUŠENÍ STÁVAJÍCÍHO DOPRAVNÍHO ZNAČENÍ |
|  |  | NOVÉ DOPRAVNÍ ZNAČENÍ |

POZNÁMKY:

BOČNÍ, VÝŠKOVÉ A SMĚROVÉ UMÍSTNĚNÍ DOPRAVNÍCH ZNAČEK JE DANÉ TECHNICKÝMI PODMÍNKAMI TP65 SCHVÁLENÉ MD ČR č.j. 532/2013-120-STSP/1 ZE DNE 31. 7. 2013. S ÚČINNOSTÍ OD 1. 8. 2013.

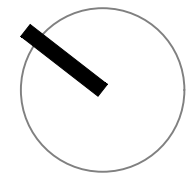

laboro
atelier

D/SO102

OBJEDNATEL	Město Kolín, Karlovo náměstí 78, Kolín I, 280 02 Kolín	STUPEŇ DOKUMENTACE PDPS	
ZODPOVĚDNÝ PROJEKTANT	ING. PETR VALIHRACH		
VYPRACOVAL	ING. JAN ROPEK		
NÁZEV STAVBY Kolín, parkovací místa sídliště (ul. Tyršova, ul. Funkeho)		ZAK. ČÍSLO	17056
NÁZEV OBJEKTU SO102 - KOMUNIKACE V ULICI FUNKEHO		DATUM	DUBEN 2023
		FORMÁT	2xA4
		MĚŘÍTKO	1:500
NÁZEV PŘÍLOHY SITUACE DOPRAVNÍHO ŘEŠENÍ		POŘ. ČÍSLO 5	SOUPRAVA