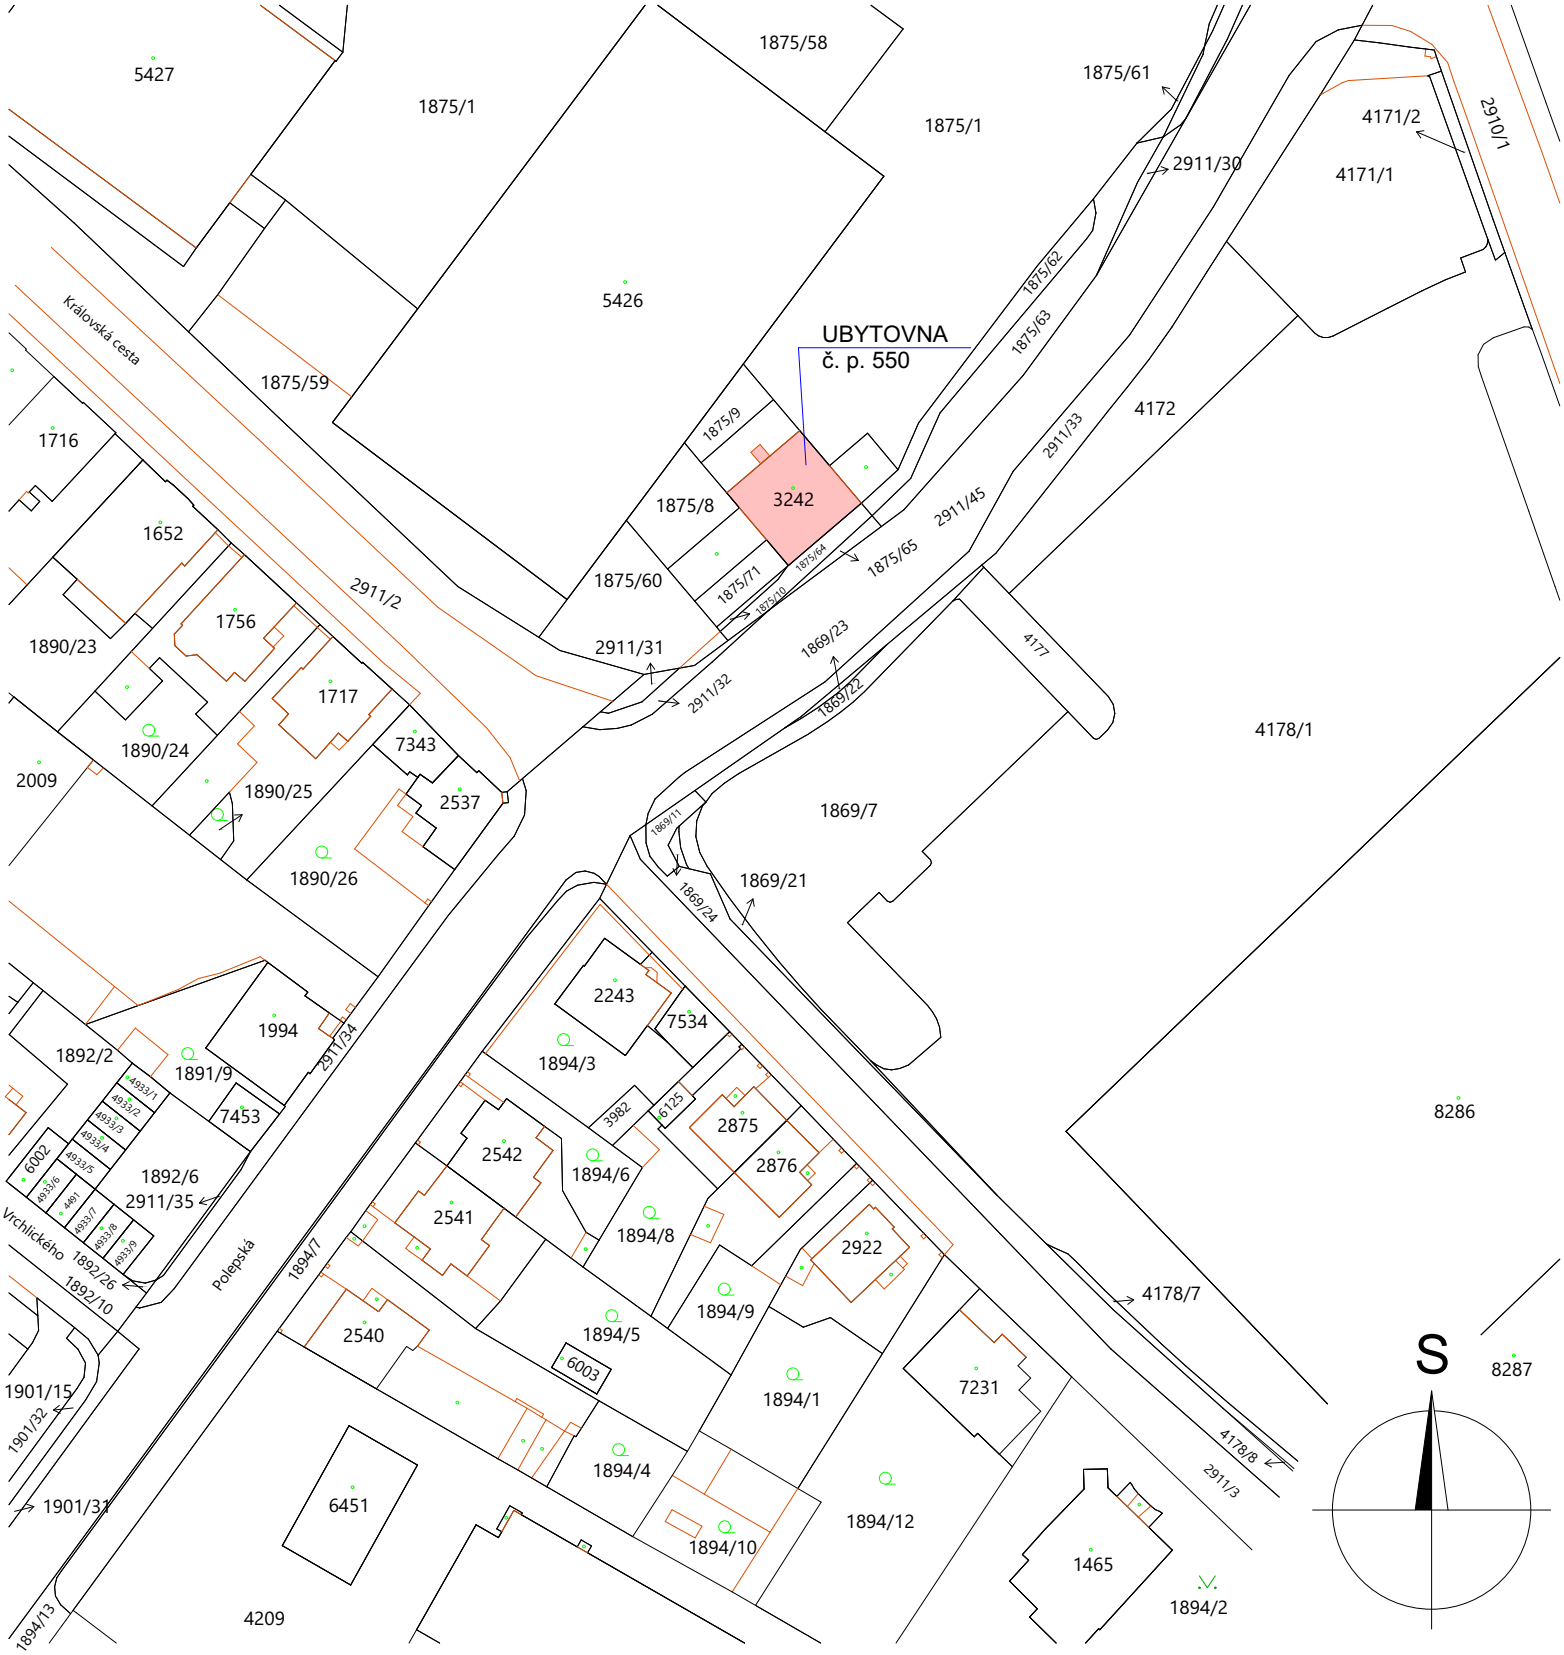

PROJEKTOVÁ DOKUMENTACE PRO PROVÁDĚNÍ STAVBY A VYHLEDÁNÍ DODAVATELE

ZODPOVĚDNÝ PROJEKTANT	VYPRACOVAL	KRESLIL
Ing. KADLEČEK JIŘÍ	Ing. KADLEČEK JIŘÍ	ALEŠ MORAVEC

AZPROJECT spol. s r.o.
Plynárenská 830, 280 02 Kolín IV
IČO: 272 10 341· DIČ: CZ 272 10341
Tel: 321 728 755

KRAJ STŘEDOČESKÝ — MěÚ KOLÍN

STAVEBNÍK: MĚSTO KOLÍN, KARLOVO NÁMĚSTÍ 78, 280 12 KOLÍN I

AKCE

ZATEPLENÍ OBJEKTU POLEPSKÁ 550/ UBYTOVNA - II.ETAPA

POLEPSKÁ 550, 280 02 KOLÍN IV, K.Ú. KOLÍN, st. parc. č. 3242

DATUM	06/2023
Č.ZAK.	CT23 - 04
FORMÁT	1×A4

OBSAH

KATASTRÁLNÍ SITUAČNÍ VÝKRES

MĚŘÍTKO	Č.VÝKRESU
1:1000	CT2304 - C01