



ROZVADĚČ RS

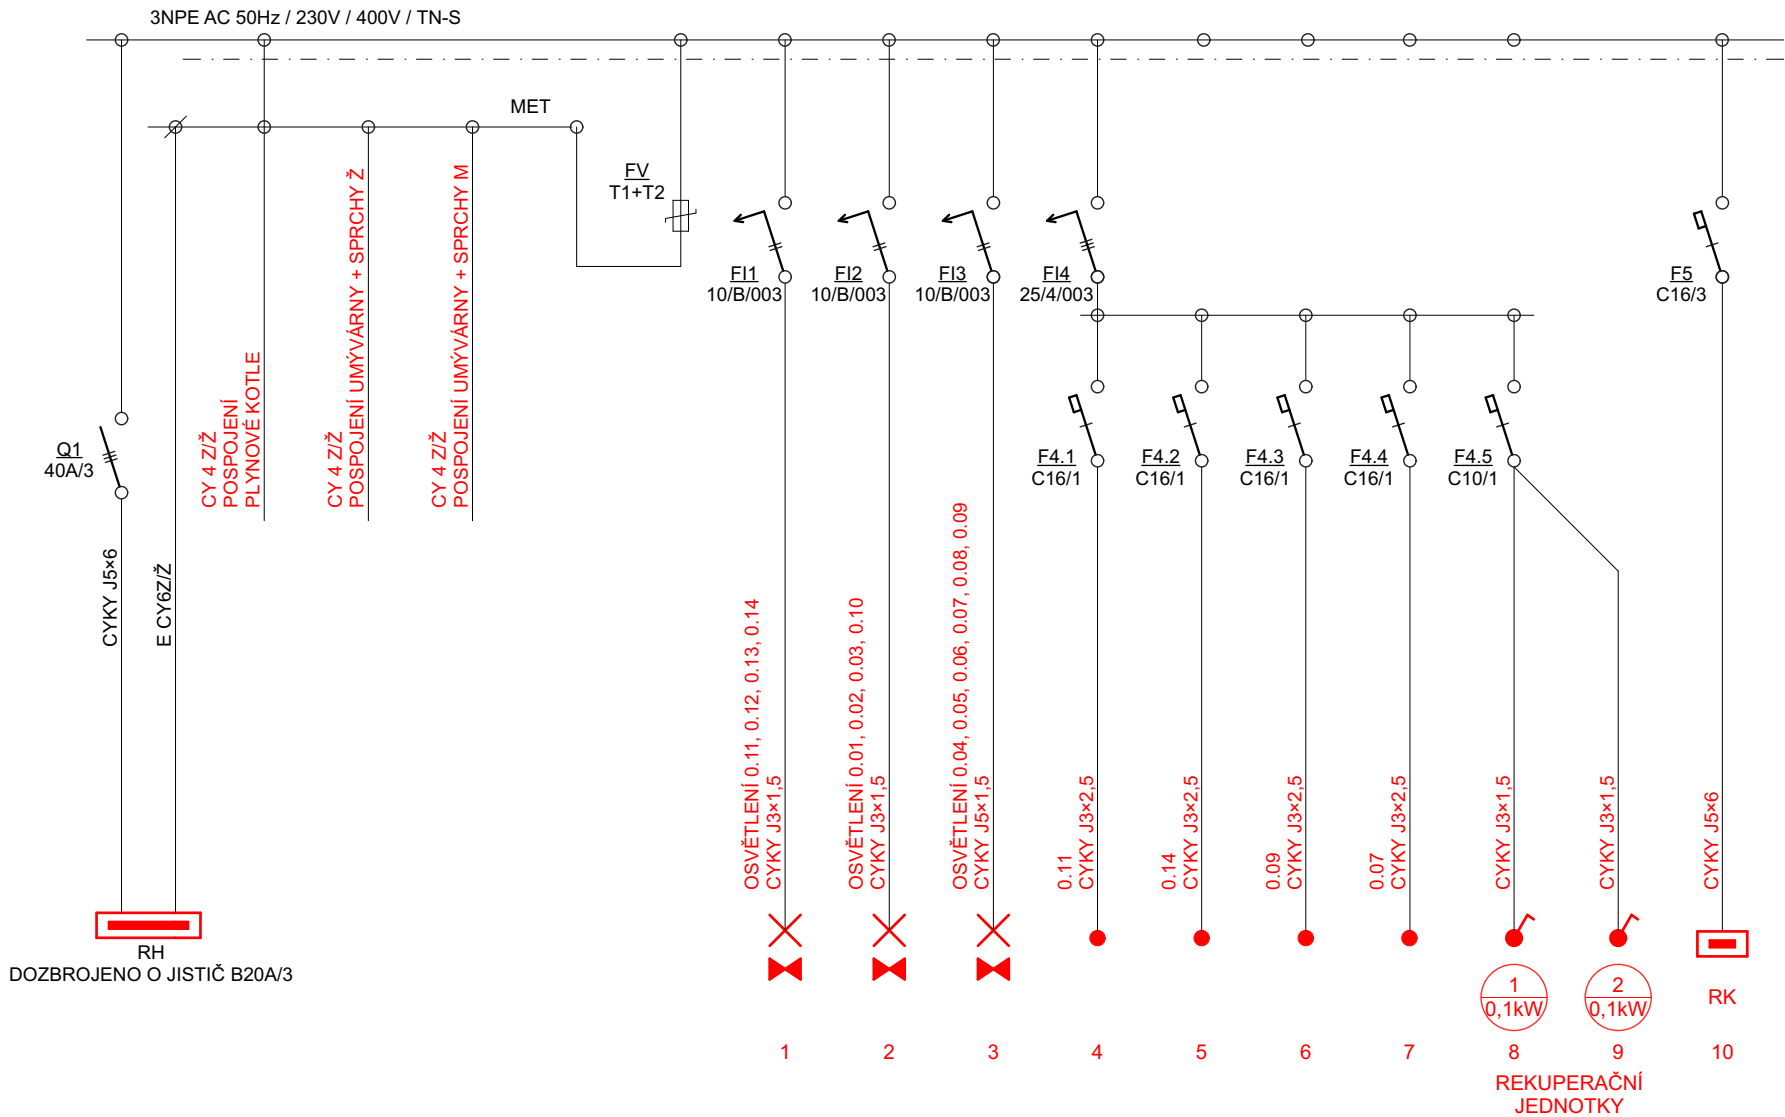

ROZVADĚČ OCEL
4 ŘADÝ SCHRACK M2000
4x12 MOD

ROZVADĚČ RK

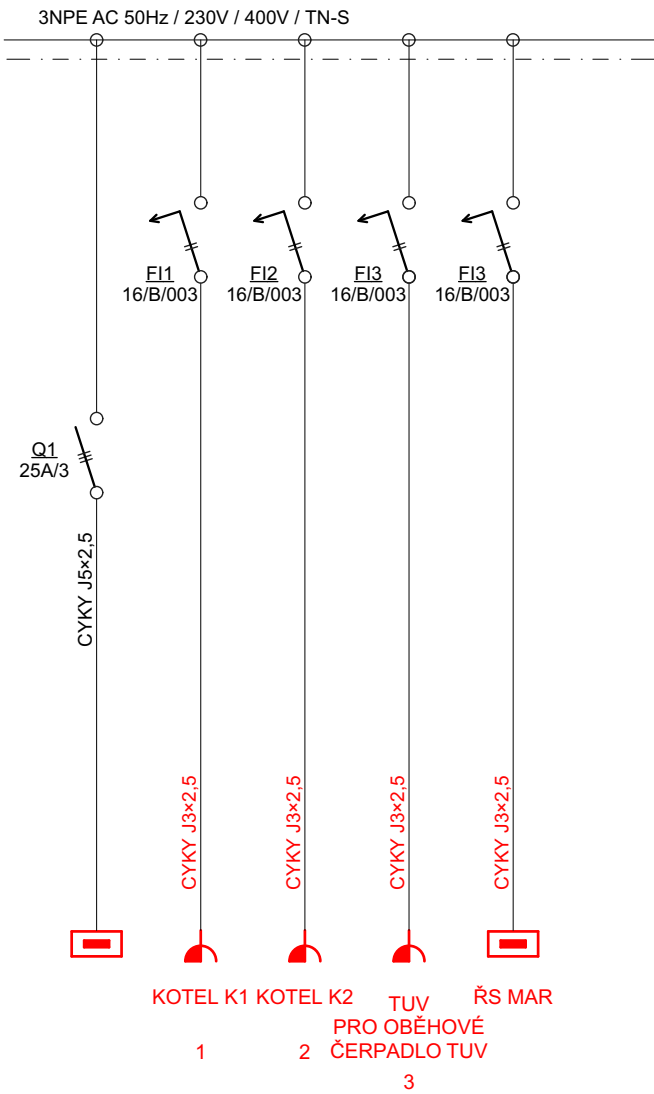

ROZVADĚČ OCEL
3 ŘADÝ SCHRACK M2000
3x12 MOD

PROJEKTOVÁ DOKUMENTACE PRO VYDÁNÍ STAVEBNÍHO POVOLENÍ A REALIZACI STAVBY

ZODPOVĚDNÝ PROJEKTANT	VYPRACOVAL	KRESLIL	<div><div>AZPROJECT spol. s r.o.</div><div>Plynářská 830, 280 02 Kolín IV</div><div>IČO: 272 10 341 · DIČ: CZ 272 10341</div><div>Tel: 321 728 755</div></div>	
Ing. KADLEČEK JIŘÍ	Ing. EVJÁK ZDENĚK	Ing. EVJÁK ZDENĚK		
KRAJ STŘEDOČESKÝ			MĚÚ KOLÍN	
STAVEBNÍK: MĚSTO KOLÍN, KARLOVO NÁMĚSTÍ 78, 280 12 KOLÍN I				
AKCE			DATUM	01/2023
KOLÍN, POLEPSKÁ 550 - UBYTOVNA SANACE ZDIVA A VYBUDOVÁNÍ SOC. ZAŘÍZENÍ POLEPSKÁ 550, 280 02 KOLÍN IV, K.Ú. KOLÍN, st. parc. č. 3242			Č.ZAK.	CT23 - 04
			FORMÁT	2×A4
OBSAH			MĚŘITKO	Č.VÝKRESU
ELEKTROINSTALACE - ROZVADĚČ RS, RK			---	CT2304 - EL03