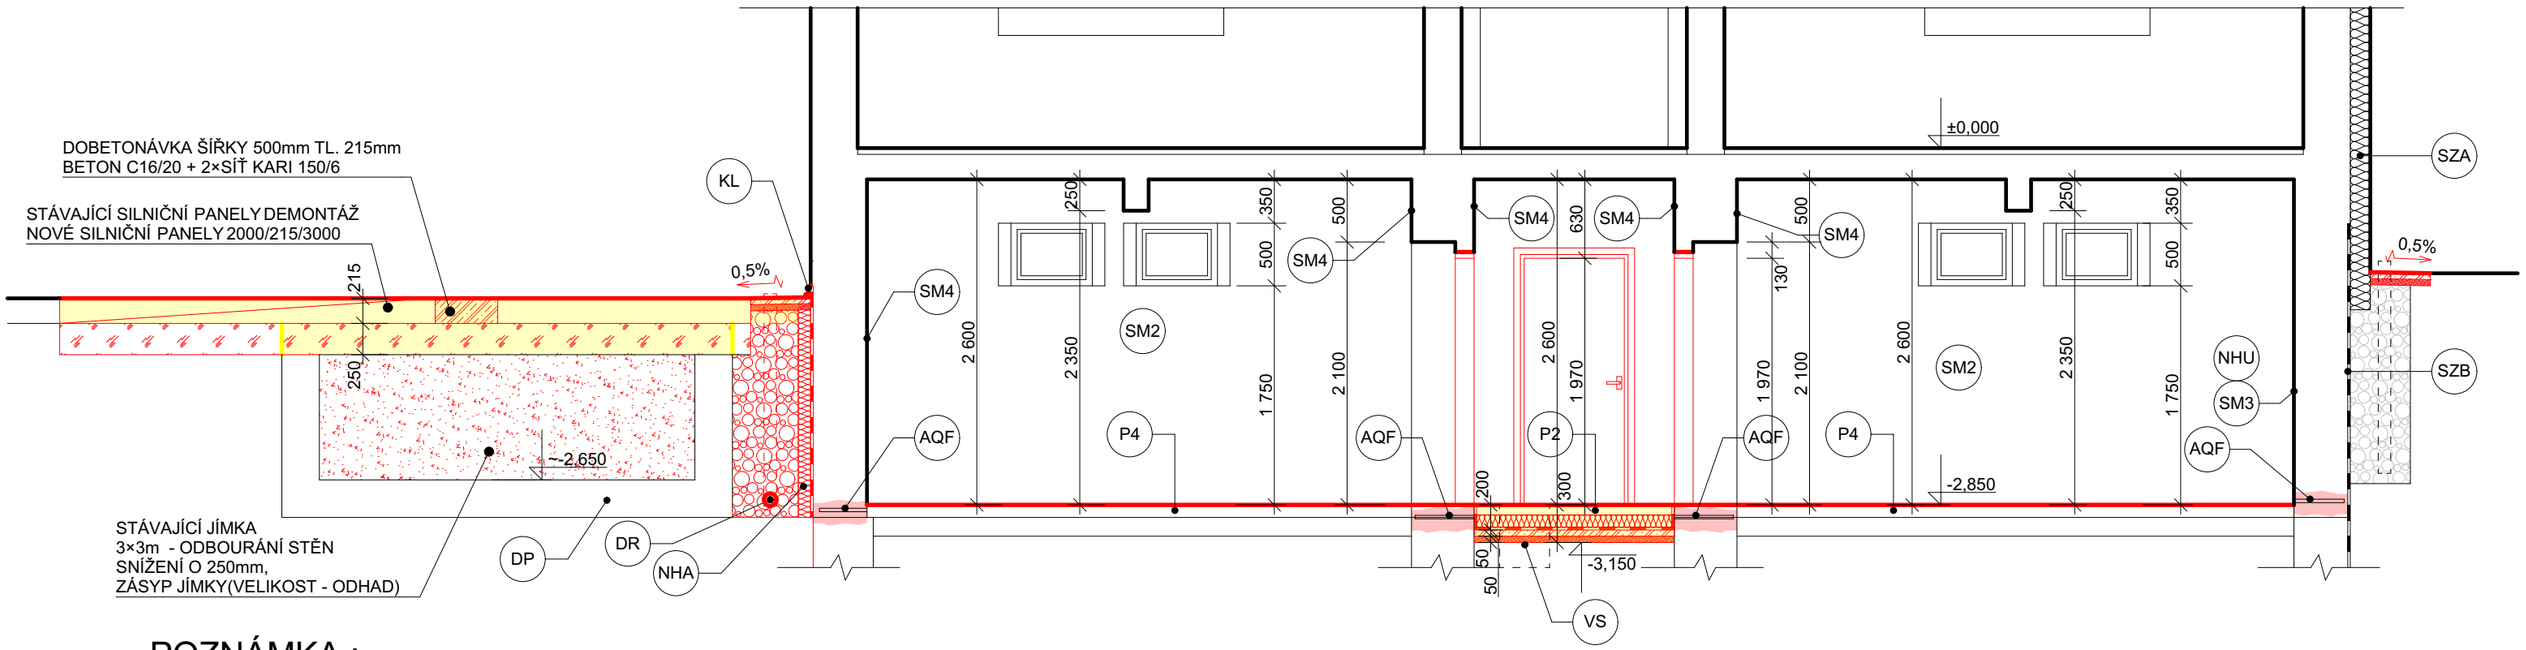


# POZNÁMKA :

- - - - AQF - INFUZNÍ CLONA NAVRTÁVKY 10-12cm OD SEBE, Ø14mm, HLOUBKA VRTU O 5-8cm MENŠÍ NEŽ JE TLOUŠŤKA ZDIVA
OTVORY VYPLNIT PŘES INJEKTÁŽNÍ HMOŽDINKY AQUAFINem-F
- PRUH 20-30cm V OBLATI VRTŮ OPATŘIT MALTOU ASOCRET-M 30 A IZOLACÍ AQUAFIN-SULFATFEST

NHU - NÁTĚR AQUAFIN-F, AQUAFIN-SULFATFEST, CELOPLOŠNÉ VYPLNĚNÍ SPÁR ASOCRET-M30, 2×AQUAFIN-SULFATFEST

SM1 - NÁSTŘIK THERMOPAL-SP 50% ZDIVA, NA IZOLACI NHU 100% - 3,0kg/m2, SANAČNÍ OMÍTKA THERMOPAL-SR 24 - 28,5kg/m2
A SANAČNÍ ŠTUK THERMOPAL-FS 33 - 3kg/m2 PROVEDENO NAD KERAMICKÝM OBKLADEM (v. 2 100)

SM2 - NÁSTŘIK THERMOPAL-SP 50% ZDIVA, NA IZOLACI NHU 100% - 3,0kg/m$^2$ A OMÍTKA ŠTUKOVÁ POD KERAMICKÝ OBKLAD

SM3 - NÁSTŘIK THERMOPAL-SP, NA IZOLACI NHU 100% - 3,0kg/m$^2$, SANAČNÍ OMÍTKA THERMOPAL-SR 24 - 28,5kg/m$^2$
A SANAČNÍ ŠTUK THERMOPAL-FS 33 - 3,0kg/m$^2$ NA CELOU PLOCHU

SM4 - NÁSTŘIK THERMOPAL-SP 50% ZDIVA - 3,5kg/m$^2$, SANAČNÍ OMÍTKA THERMOPAL-SR 24 - 19kg/m$^2$
A SANAČNÍ ŠTUK THERMOPAL-FS 33 - 3,0kg/m$^2$

NHA - OČIŠTĚNÍ STÁVAJÍCÍHO ZDIVA
- VYROVNÁNÍ NEROVNOSTI ZDIVA MALTOU ASOCRET-M30
- UTĚSNĚNÍ PRACOVNÍ SPÁRY ASOCRET-M 30 A QUAFIN-1K
- AQUAFIN-RB 400
- TEPELNÁ IZOLACE XPS TL.100mm + COMBIDIC-2K CLASSIC

\- - STÁVAJÍCÍ ZATEPLOVACÍ SYSTÉM

\- - POD KERAMICKÝ OBKLAD NEBUDE POUŽITA SANAČNÍ OMÍTKA.
SANAČNÍ OMÍTKA BUDE POUŽITA OD KONCE OBKLADU KE STROPU

**\- - SANAČNÍ PRÁCE BUDOU PROVÁDĚNY DLE TECHNOLOGICKÉHO NÁVRHU FIRMY SCHOMBURG - VIZ PŘÍLOHA PD**

SZA - STÁVAJÍCÍ ZATEPLOVACÍ SYSTÉM

SZB - STÁVAJÍCÍ HYDROIZOLACE + VĚTRACÍ DRENÁŽNÍ TRUBKA

KL - UKONČOVACÍ KRYCÍ LIŠTA NOPOVÉ FOLIE

DP - STÁVAJÍCÍ ŽLB JÍMKA

DR - DRENÁŽNÍ (ODVĚTRÁVACÍ) POTRUBÍ DN 80

# LEGENDA MATERIÁLŮ :

- STÁVAJÍCÍ KONSTRUKCE
- BOURANÉ KONSTRUKCE
- ZDIVO Z PŘÍČKOVEK HELUZ 11,5 BROUŠENÁ (P10) NA MALTU PRO CELOPLOŠNOU TENKOU SPÁRU HELUZ SBC
- BETONOVÉ KONSTRUKCE (BETON C16/20)
- ŠTĚRKOPÍSKOVÝ PODSYP (FR.0-16mm) TL.250mm HUTNIT NA : Edef2/Edef1=2, Edef2 = 25Mpa
- ZÁSYP KAČÍRKEM (FR16/30)
- HUTNĚNÝ ŠTĚRKOPÍSEK
- HUTNĚNÝ ZÁSYP ZEMINOU
- TEPELNÁ IZOLACE

## PROJEKTOVÁ DOKUMENTACE PRO VYDÁNÍ STAVEBNÍHO POVOLENÍ A REALIZACI STAVBY

| ZODPOVĚDNÝ PROJEKTANT | VYPRACOVAL | KRESLIL | AZPROJECT spol. s r.o. |
|---|---|---|---|
| Ing. KADLEČEK JIŘÍ | Ing. KADLEČEK JIŘÍ | ALEŠ MORAVEC | Plynárenská 830, 280 02 Kolín IV<br>IČO: 272 10 341· DIČ: CZ 272 10341<br>Tel: 321 728 755 |
| | | | |
| KRAJ STŘEDOČESKÝ | MěÚ KOLÍN | | |
| STAVEBNÍK: MĚSTO KOLÍN, KARLOVO NÁMĚSTÍ 78, 280 12 KOLÍN I | | | |

AKCE

# KOLÍN, POLEPSKÁ 550 - UBYTOVNA
# SANACE ZDIVA A VYBUDOVÁNÍ SOC. ZAŘÍZENÍ

POLEPSKÁ 550, 280 02 KOLÍN IV, K.Ú. KOLÍN, st. parc. č. 3242

| DATUM | 01/2023 |
|---|---|
| Č.ZAK. | CT23 - 04 |
| FORMÁT | 2×A4 |

OBSAH

## ŘEZ B-B´

| MĚŘÍTKO | Č.VÝKRESU |
|---|---|
| 1:50 | CT2304 - 05 |