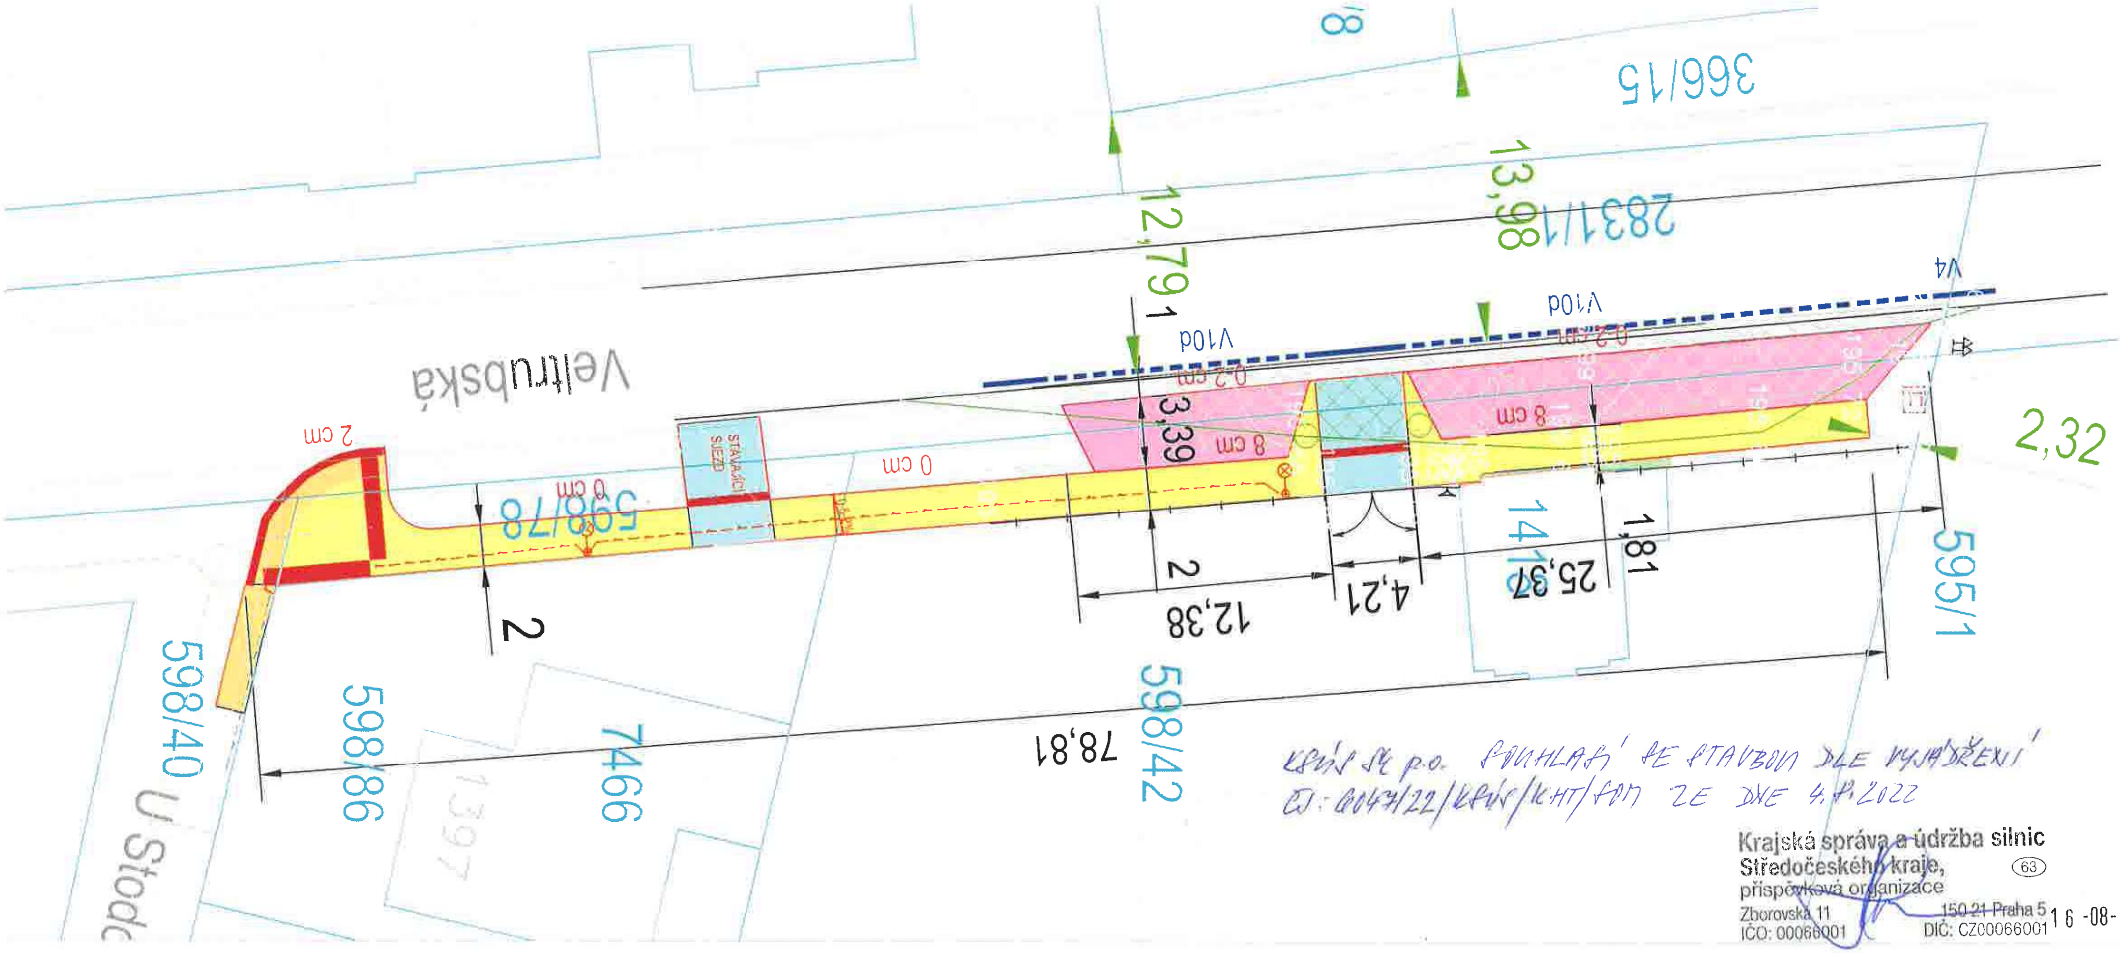

Krajská správa SÚ p.o. souhlasí se stavbou dle vyjádření
čj.: 0047/22/KSÚS/KOHT/FAM ze dne 4.4.2022

Krajská správa a údržba silnic
Středočeského kraje,
příspěvková organizace
Zborovská 11 150 21 Praha 5
IČO: 00066001 DIČ: CZ00066001

16 -08- 2022

CELÁ STAVBA SE NACHÁZÍ V OP LESA 50 m, ODSTUPY OD POZEMKU JSOU ZELENÍ KÓTOU

LEGENDA

- Katastrální mapa
- Chodník ze zámkové dlažby - přeskládání plochy
- Nový chodník ze zámkové dlažby
- Parkovací plocha - zatravňovací dlažba
- Vjezd ze zámkové dlažby
- Travnatá plocha
- Asfaltová plocha
- Vybourání stávající asfaltové plochy
- Varovný či signální pás
- Obruba
- NAVRHOVANÉ VEŘEJNÉ OSVĚTLENÍ - město Kolín
- Květník

LEGENDA STÁVAJÍCÍCH SÍTÍ:

Orientační zákres sítí

Neobsahuje zákres všech přípojek

- KANALIZACE SPLAŠKOVÁ - Energie AG Kolín
- VODOVOD - Energie AG Kolín
- VEŘEJNÉ OSVĚTLENÍ - město Kolín
- NN VEDENÍ - ČEZ
- SDĚLOVACÍ KABELY - CETIN
- PLYN - GasNet

Souřadný systém: S-JTSK
Výškový systém: Bpv

ZODP. PROJEKTANT:	Ing.L. Dvořáková	PROJEKTOVAL:	Ing. Lucie Dvořáková		
KRAJ:	Středočeský	MĚSTO:	Kolín		
NÁZEV:	Chodník ul. Veltrubská v Kolíně – zpracování projektové dokumentace				
DATUM:	5/2022	STUPEŇ PD:	DUR,SP,PS	MĚŘÍTKO:	1:250
ČÁST:	C. SITUAČNÍ VÝKRESY				
PŘÍLOHA:	Situace koordinační				

S4A
S4A, a.s., www.s4a.cz, info@s4a.cz

ČÍSLO PŘÍLOHY: C.3