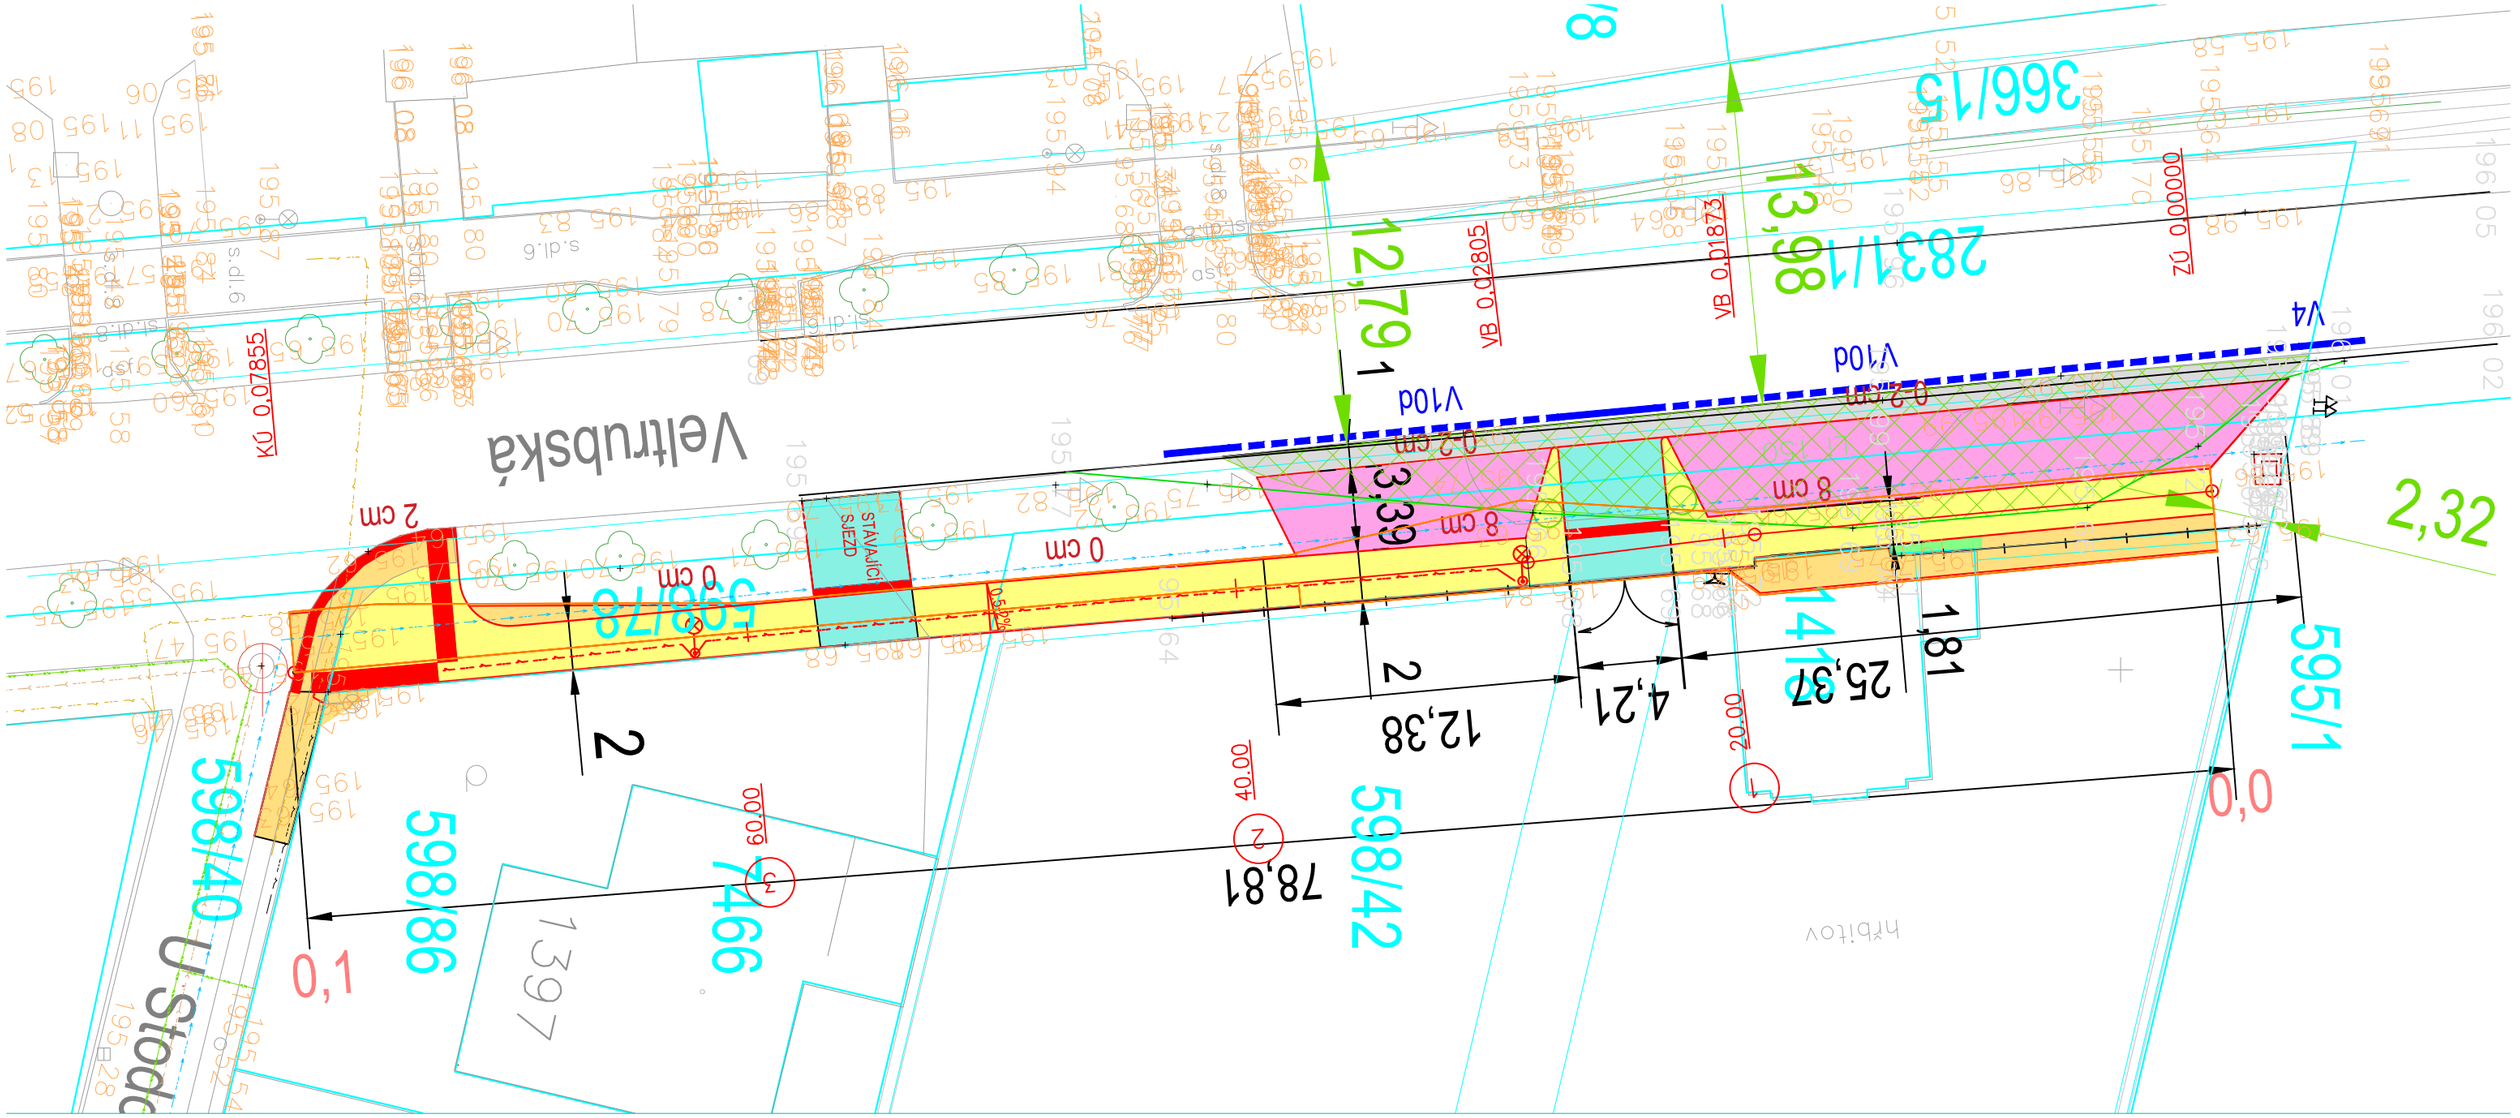

CELÁ STAVBA SE NACHÁZÍ V OP LESA 50 m. ODSTUPY OD POZEMKŮ JSU ZELENOU KÓTOU.

LEGENDA

- Katastrální mapa
- Chodník ze zámkové dlažby - přeskládání a částečné zvednutí plochy
- Nový chodník ze zámkové dlažby
- Zpevněná plocha - zatravňovací dlažba
- Vjezd ze zámkové dlažby
- Travnatá plocha
- Asfaltová plocha
- Vybourání stávající asfaltové plochy
- Varovný či signální pás
- Obruba
- NAVRHOVANÉ VEŘEJNÉ OSVĚTLENÍ - město Kolín
- Květník

LEGENDA STÁVAJÍCÍCH SÍTÍ:

Orientační zákres sítí

Neobsahuje zákres všech přípojek

- KANALIZACE SPLAŠKOVÁ - Energie AG Kolín
- VODOVOD - Energie AG Kolín
- VEŘEJNÉ OSVĚTLENÍ - město Kolín
- NN VEDENÍ - ČEZ
- SDĚLOVACÍ KABELY - CETIN
- PLYN - GasNet

Souřadný systém: S-JTSK
Výškový systém: Bpv

ZODP. PROJEKTANT:	Ing.L. Dvořáková	PROJEKTOVALI:	Ing. Lucie Dvořáková	S4A, s.r.o., www.s4a.cz, info@s4a.cz
KRAJ:	Středočeský	MĚSTO:	Kolín	
NÁZEV:	Chodník ul. Veltrubská v Kolíně – zpracování projektové dokumentace			
DATUM: 5/2022	STUPEŇ PD:	DUR,SP,PS	MĚŘÍTKO: 1:250	ČÍSLO PŘÍLOHY: C.3
ČÁST: C: SITUAČNÍ VÝKRESY				
PŘÍLOHA: Situace koordinační				