


Podélný profil parkoviště

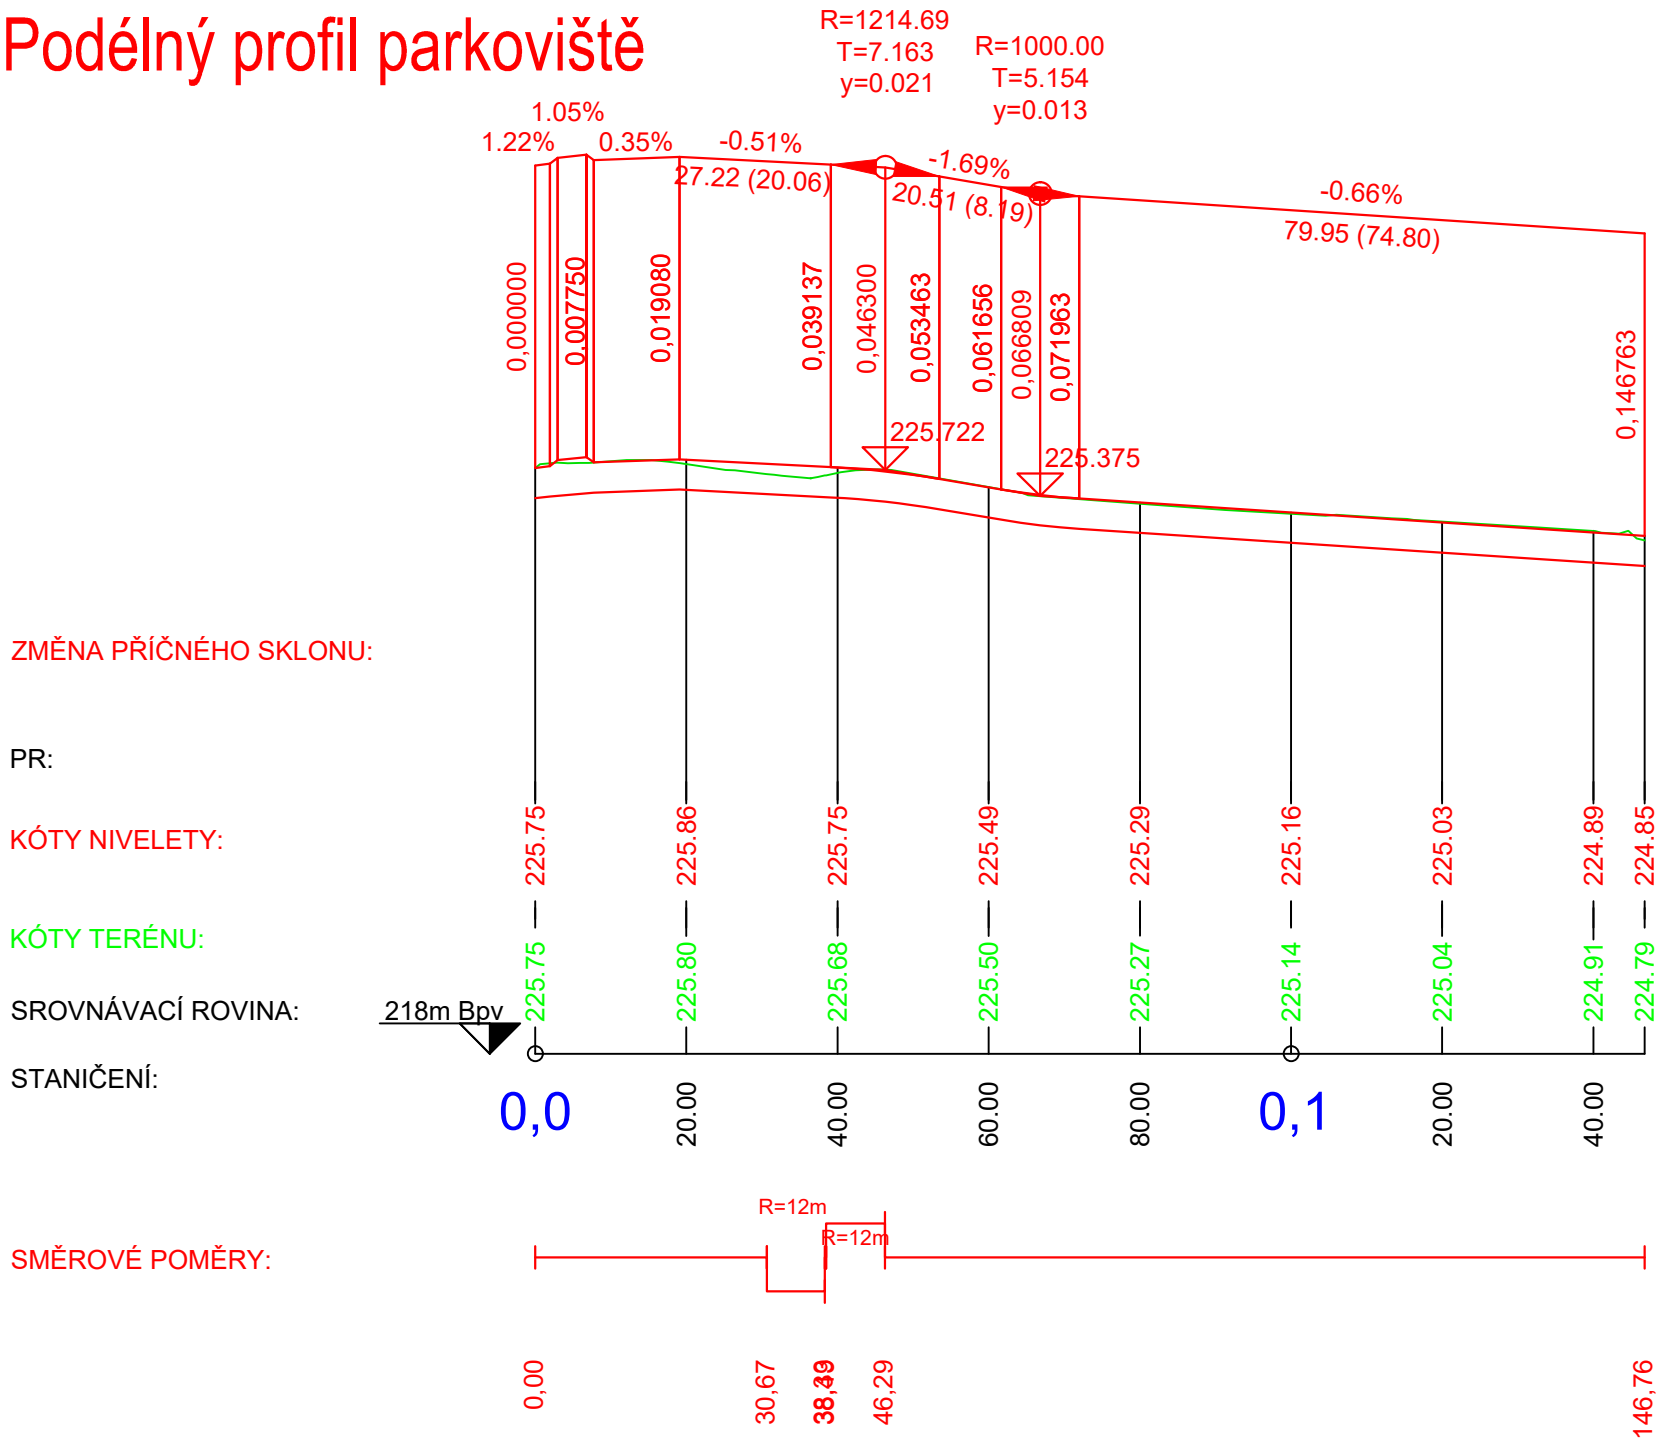

AKCE	REVITALIZACE ULICE NA MAGISTRÁLE		
INVESTOR	MĚSTO KOLÍN Karlovo náměstí 78, 280 12 Kolín	PARÉ Č.	
STUPEŇ PD	DUR + DSP	DATUM 05/2022	
REVIZE		DATUM	
ČÁST PD	D.1.1 Architektonicko-stavební část		
GENERALNÍ PROJEKTANT	DONDESIGN s.r.o. Vorařská 2075/2, 140 00 Praha 4 IČO: 290 62 942 DIČ: CZ2906242		
PROJEKTANT ČÁST PD	Ing. Jan Dudík, Vidov 115		
PLÁN	DOPRAVNÍ ŘEŠENÍ - PODÉLNÝ PROFIL PARKOVIŠTĚ	MÉRITKO 1:1000/1:100	VÝKRES Č. D.1 SO01 1.b4