
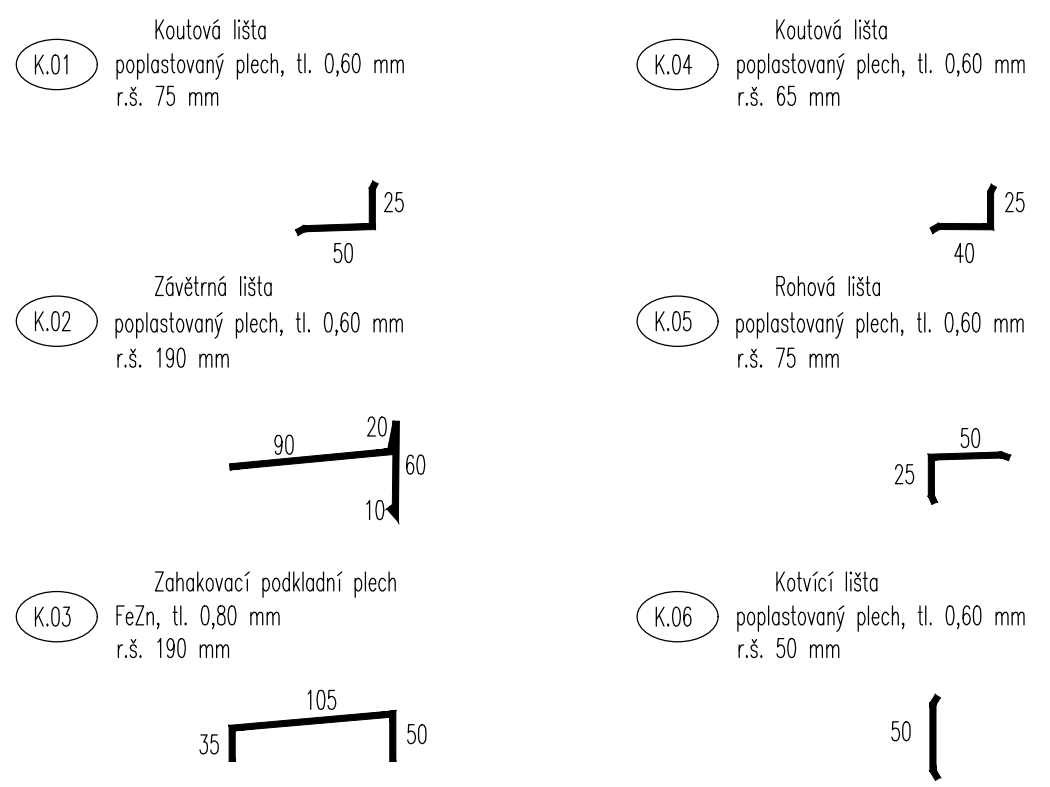


DETAIL B - napojení vtoku v úžlabí/atika

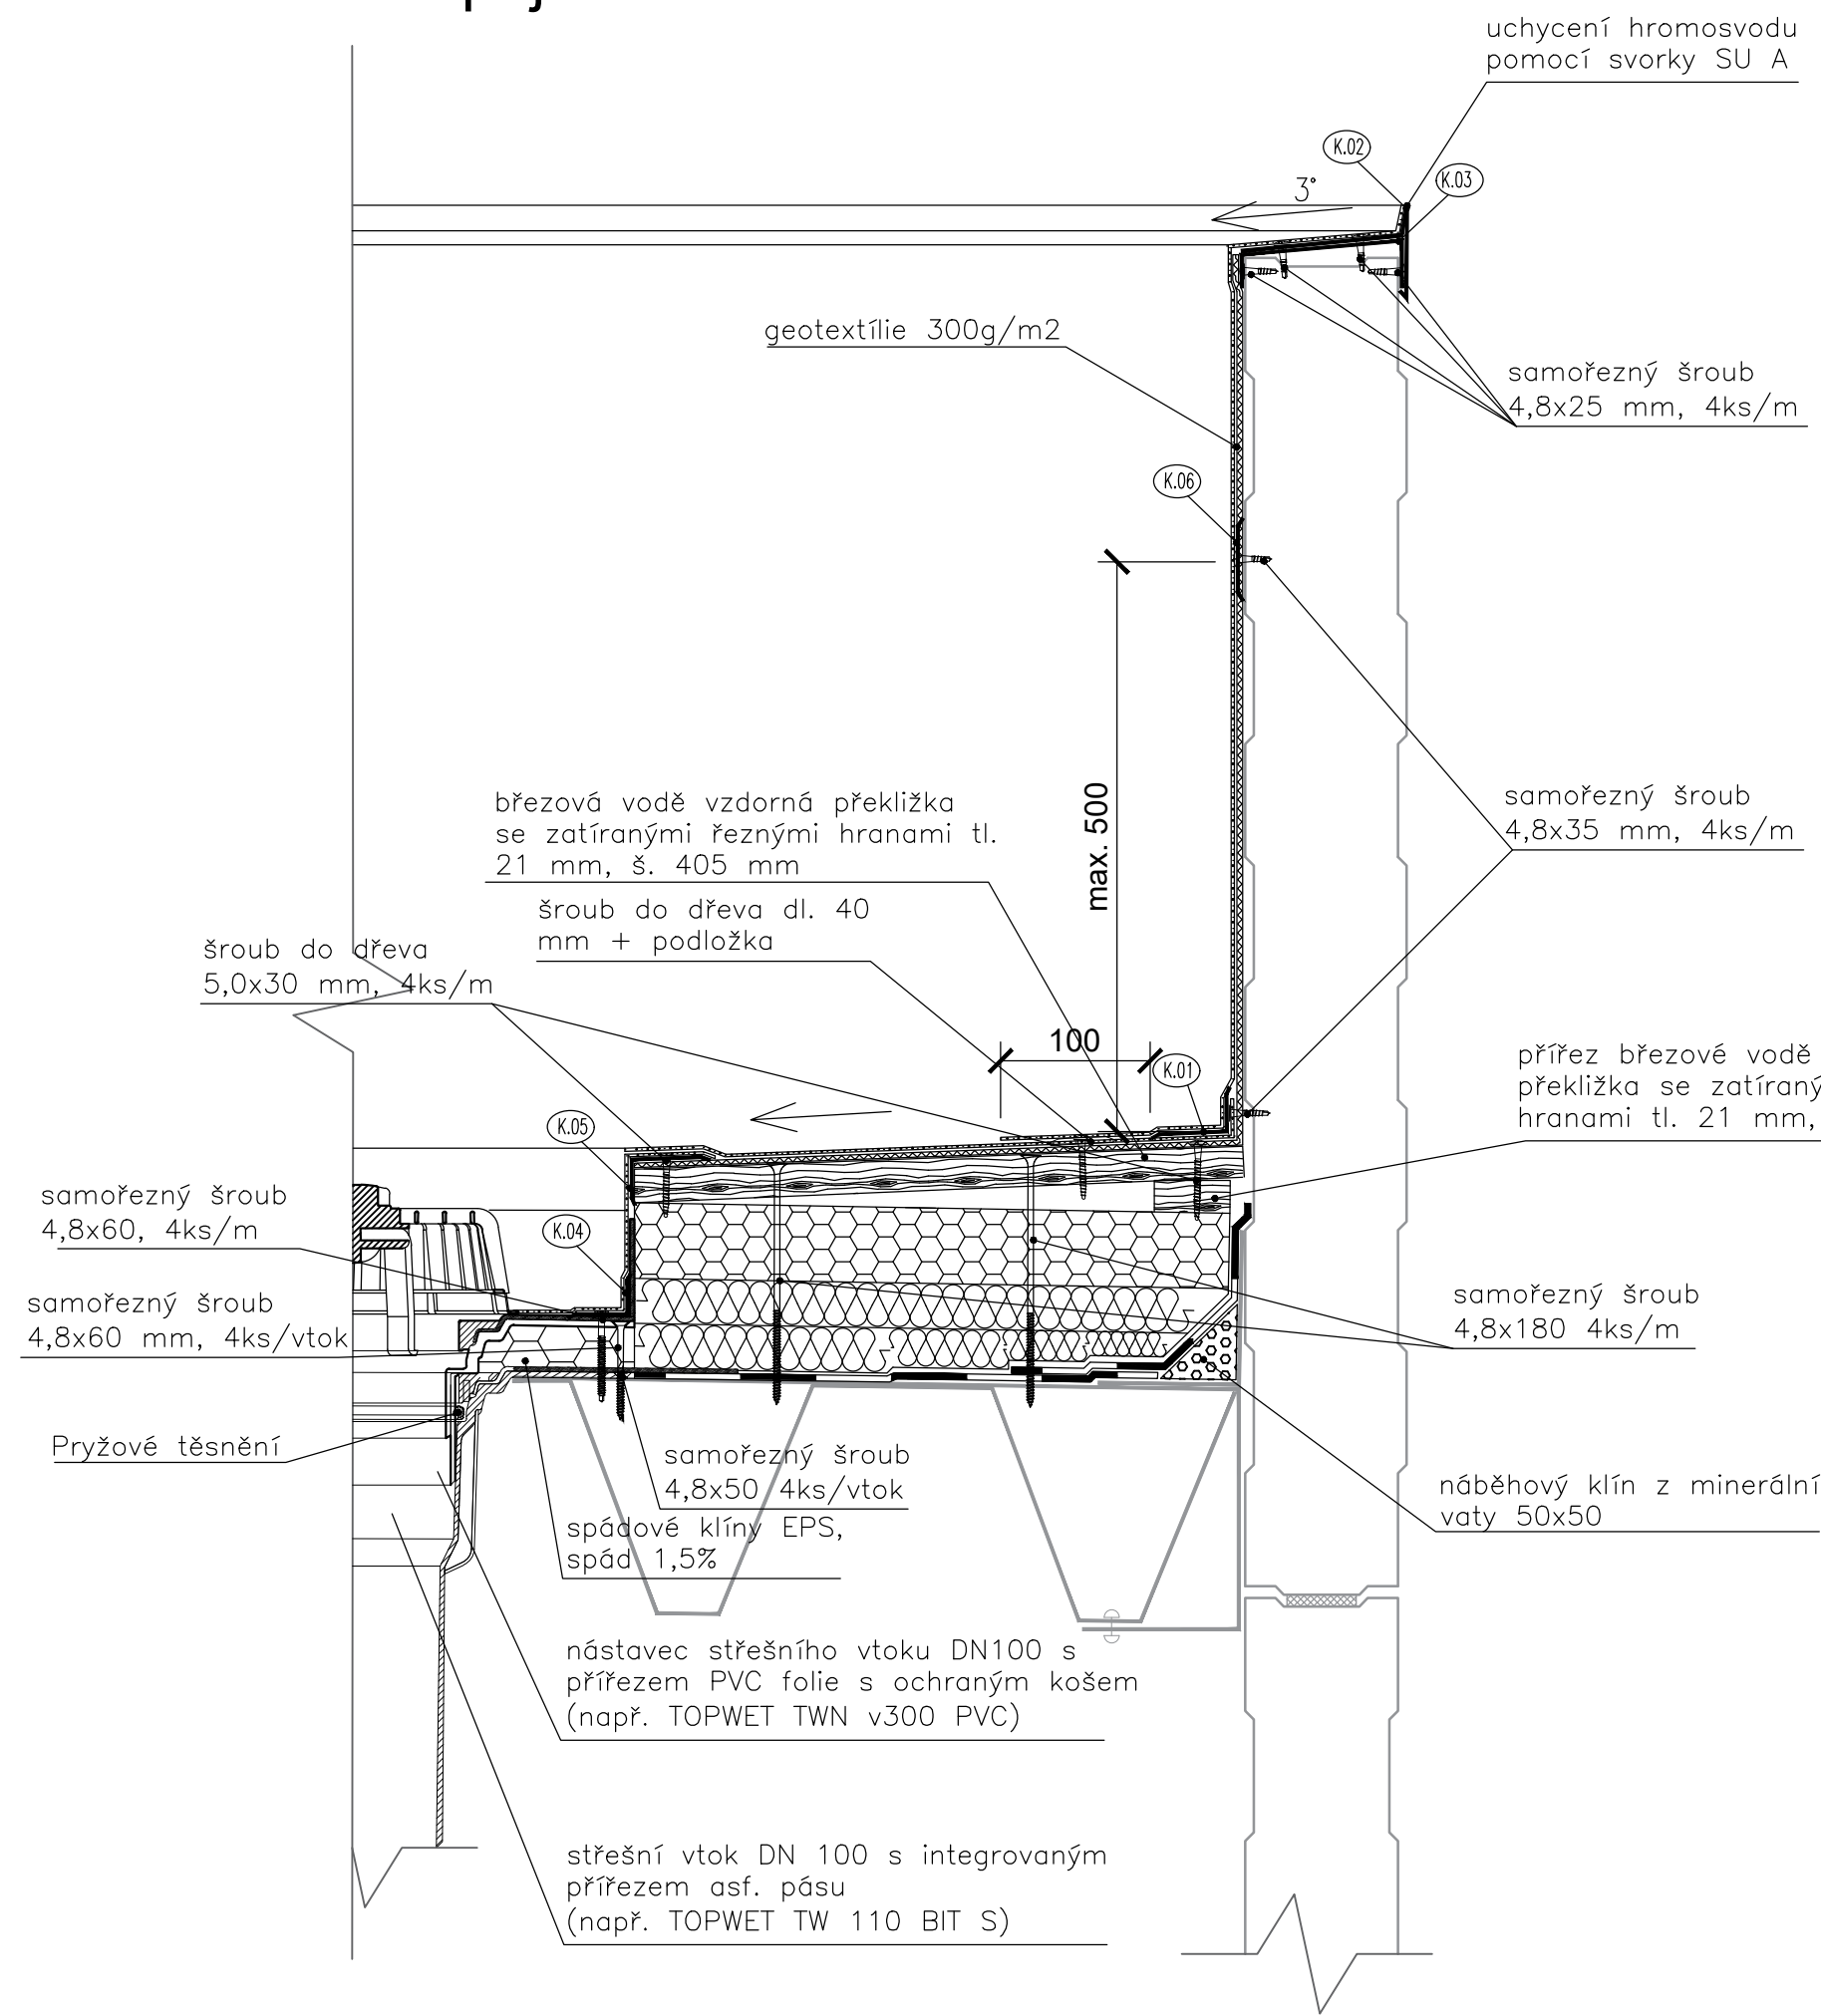

POZNÁMKA:  
Při výšce atiky nad 500mm od plochy hydroizolace, je nutné kotvit hydroizolaci na stěnu atiky  
Rozměry klempířských prvků před jejich výrobou přesně oměřit na stavbě.  
Stávající kce. šedou barvou

<div>ATELIER DEK</div>		<div>PROJEKT OPRAVY STŘECHY SPORTOVNÍHO OBJEKTU A HOTELU BRANKOVICKÁ 1289, 280 02 KOLÍN</div>	
<div>projektant: DEKPROJEKT s. r. o. Tiskařská 10/257, 108 00 tel: 234 054 284 fax: 234 054 291</div>		<div>objednatel: Správa městských sportovišť Kolín, a.s. Masarykova 1041 280 02 Kolín Tel: +420 776 567 080</div>	
<div>stupeň dokumentace: PD opravy střechy</div>		<div>část dokumentace: D.1 Architektonicko-stavební řešení</div>	
<div>obsah výkresu: Detail A - napojení vtoku v úžlabí/atika</div>			
<div>vypracoval: Stanislav Šimčík</div>		<div>zodpovědný projektant: Ing. Tesař David</div>	
<div>kontrolou: Ing. David Tesař</div>		<div>paré:</div>	
		<div>číslo výkresu: D.1.1.05</div>	
<div>Pořadové číslo v deníku autorizované osoby: 640</div>			
<div>formát: A3</div>		<div>datum: 15.12.2022</div>	
		<div>měřítko: 1:5</div>	
		<div>č. zakázky: 2022_027340_Da</div>	