
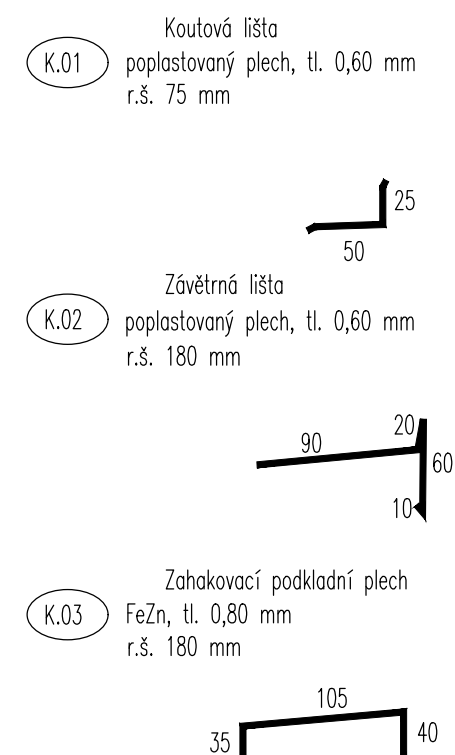


DETAIL A - napojení na atiku

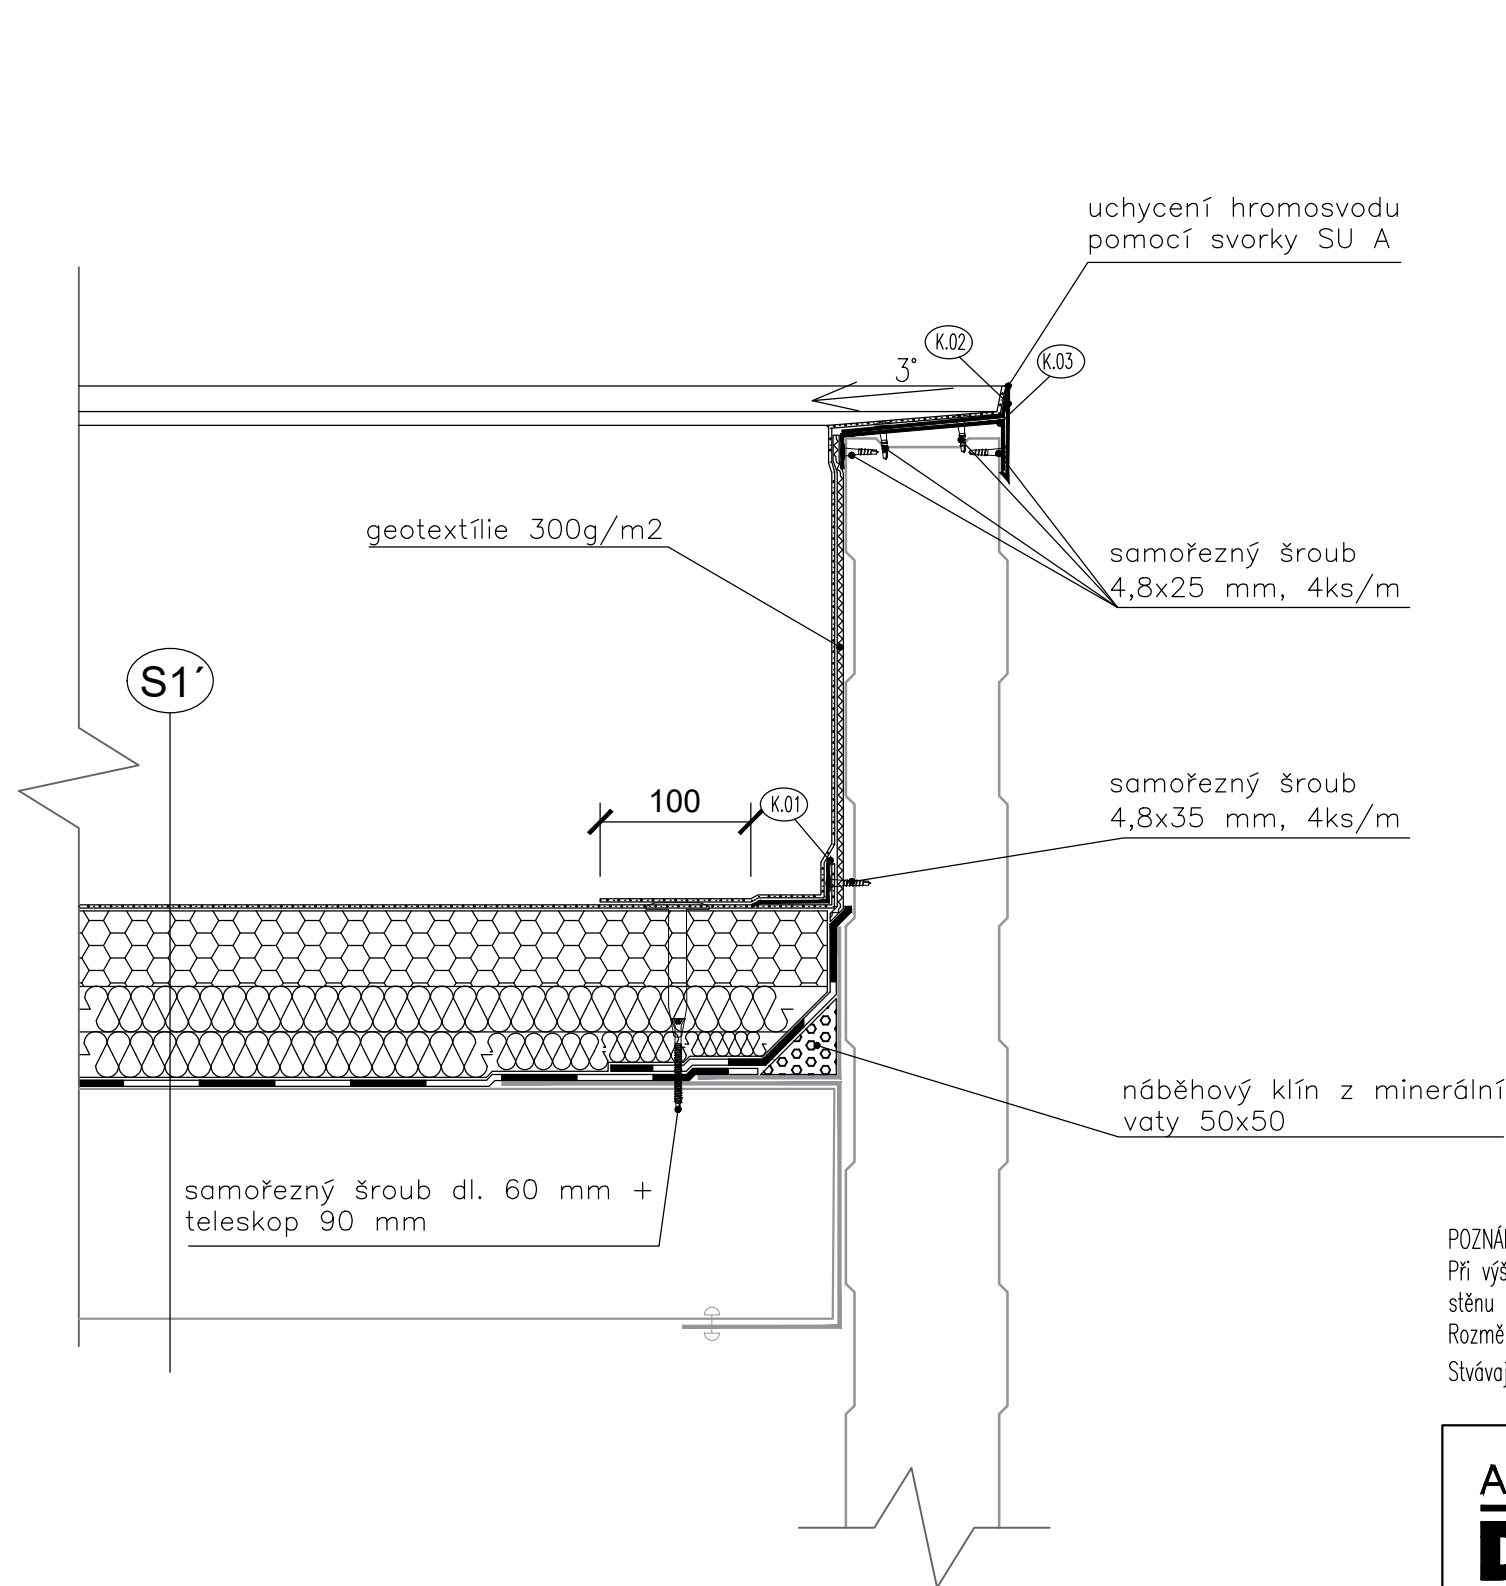

POZNÁMKA:
Při výšce atiky nad 500mm od plochy hydroizolace, je nutné kotvit hydroizolaci na stěnu atiky
Rozměry klempířských prvků před jejich výrobou přesně oměřit na stavbě.
Stávající kce. šedou barvou

ATELIER DEK		PROJEKT OPRAVY STŘECHY SPORTOVNÍHO OBJEKTU A HOTELU BRANKOVICKÁ 1289, 280 02 KOLÍN	
projektant: DEKPROJEKT s. r. o. Tiskařská 10/257, 108 00 tel: 234 054 284 fax: 234 054 291		objednatel: Správa městských sportovišť Kolín, a.s. Masarykova 1041 280 02 Kolín Tel: +420 776 567 080	
stupeň dokumentace: PD opravy střechy		část dokumentace: D.1 Architektonicko-stavební řešení	obsah výkresu: Detail A - napojení na atiku
vypracoval: Stanislav Šimčík		zodpovědný projektant: Ing. Tesař David	paré:
kontroloval: Ing. David Tesař		číslo výkresu: D.1.1.04	
formát: A3		datum: 15.12.2022	č. zakázky: 2022_027340_Da