
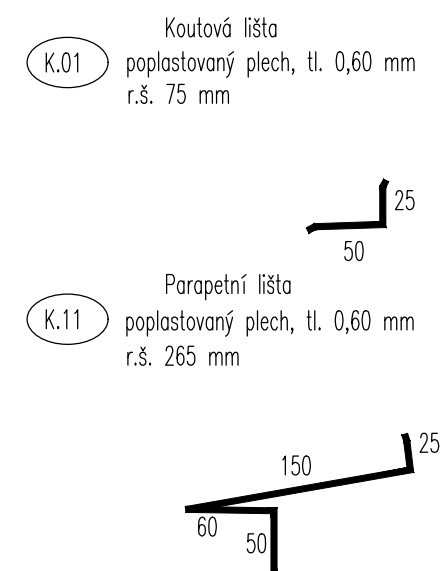


DETAIL D - napojení na stěnu objektu

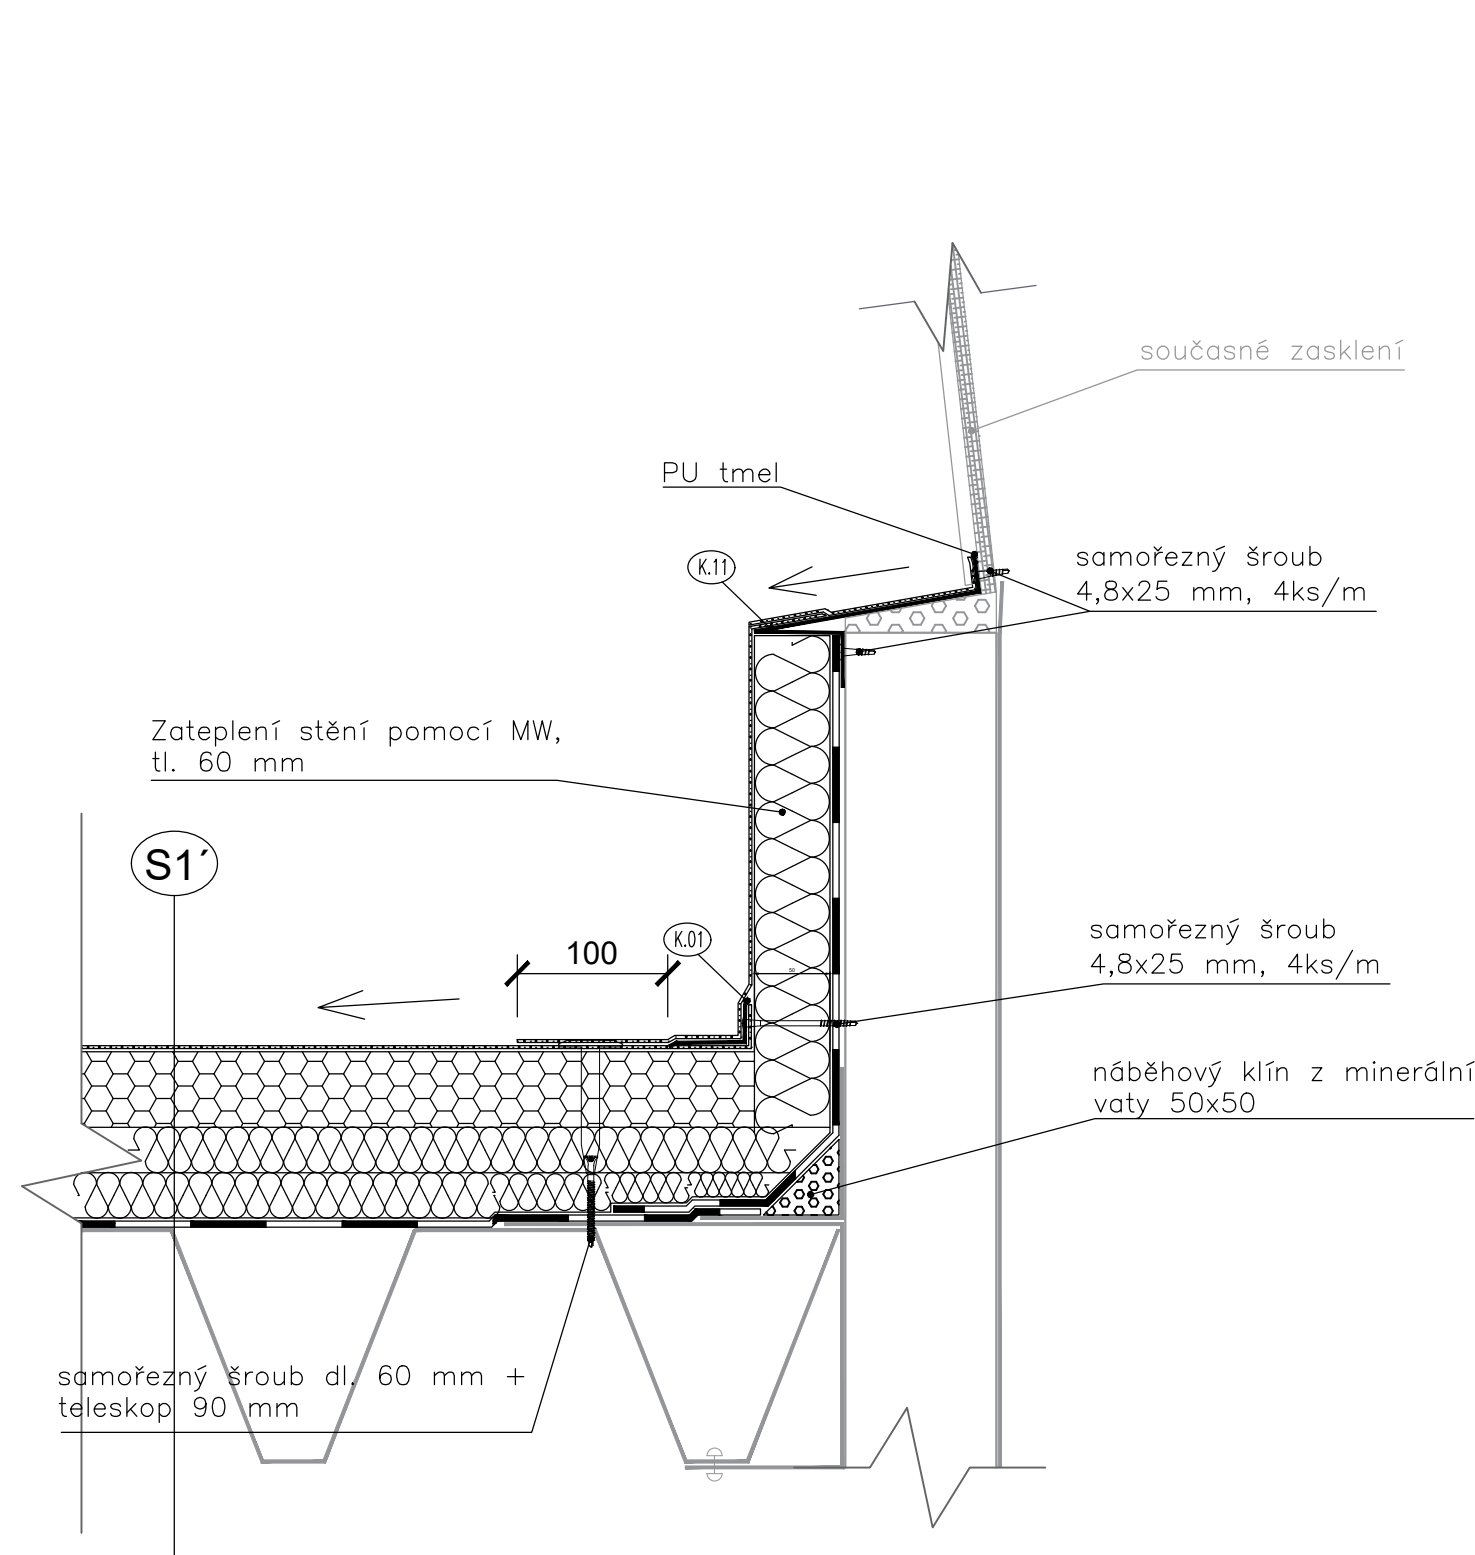

POZNÁMKA:
Rozměry klempířských prvků před jejich výrobou přesně oměřit na stavbě.
Střávající kce. šedou barvou

| | | |
|---|---|---|
| <div>ATELIER</div> <div>DEK</div> | PROJEKT OPRAVY STŘECHY SPORTOVNÍHO OBJEKTU A HOTELU BRANKOVICKÁ 1289, 280 02 KOLÍN | |
| | projektant: DEKPROJEKT s. r. o. Tiskařská 10/257, 108 00 tel: 234 054 284 fax: 234 054 291 | objednatel: Správa městských sportovišť Kolín, a.s. Masarykova 1041 280 02 Kolín Tel: +420 776 567 080 |
| stupeň dokumentace: PD opravy střechy | část dokumentace: D.1 Architektonicko-stavební řešení | obsah výkresu: Detail D - napojení na stěnu objektu |
| vypracoval: Stanislav Šimčík | zodpovědný projektant: Ing. Tesař David | paré: |
| kontroloval: Ing. David Tesař | | číslo výkresu: D.1.1.07 |
| Pořadové číslo v deníku autorizované osoby: 640 | | |
| formát: A3 | datum: 15.12.2022 | měřítko: 1:5 |
| č. zakázky: 2022_027340_Da | | |