



SCHÉMA ULOŽENÍ POTRUBÍ

a) V KOMUNIKACI

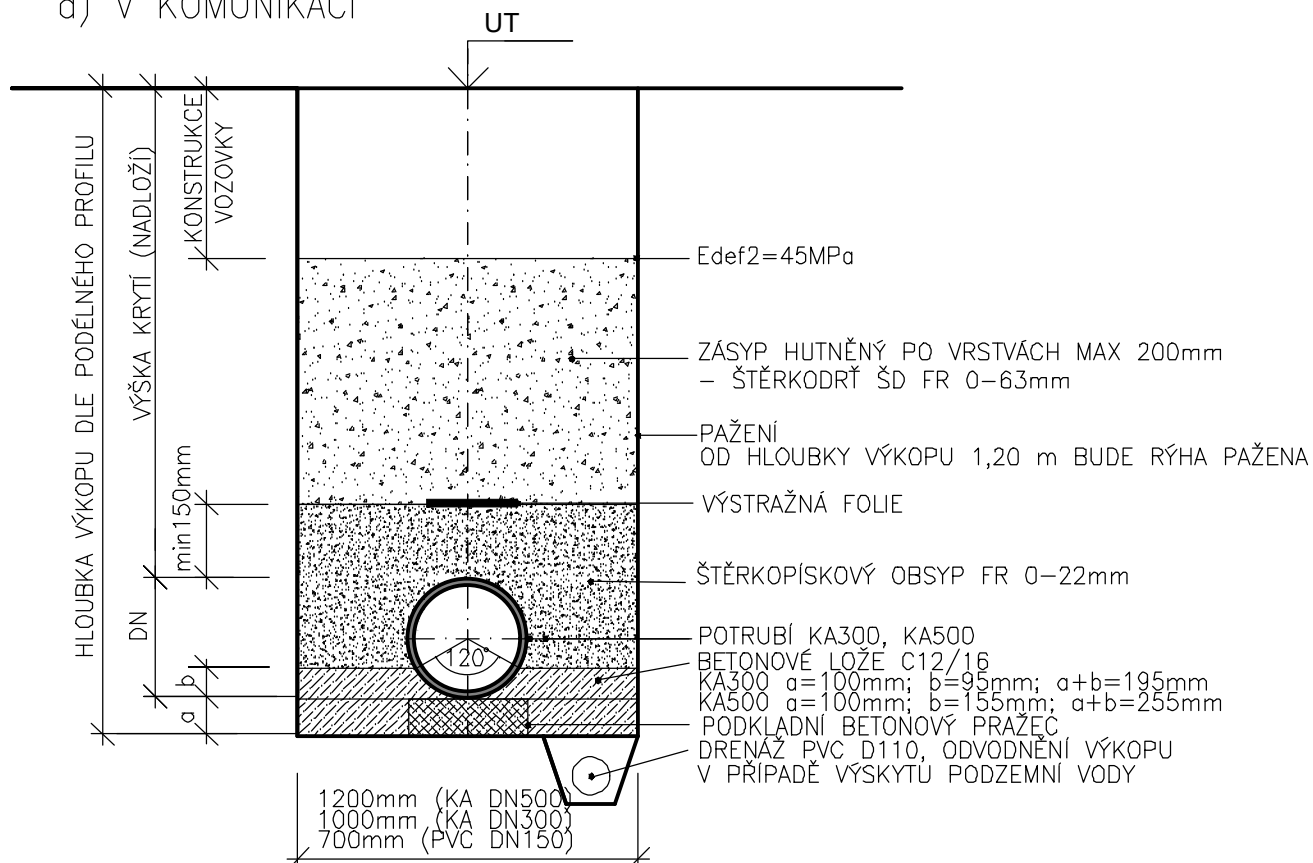

OBNOVA ASF. KOMUNIKACE VE SPRÁVĚ KSUS

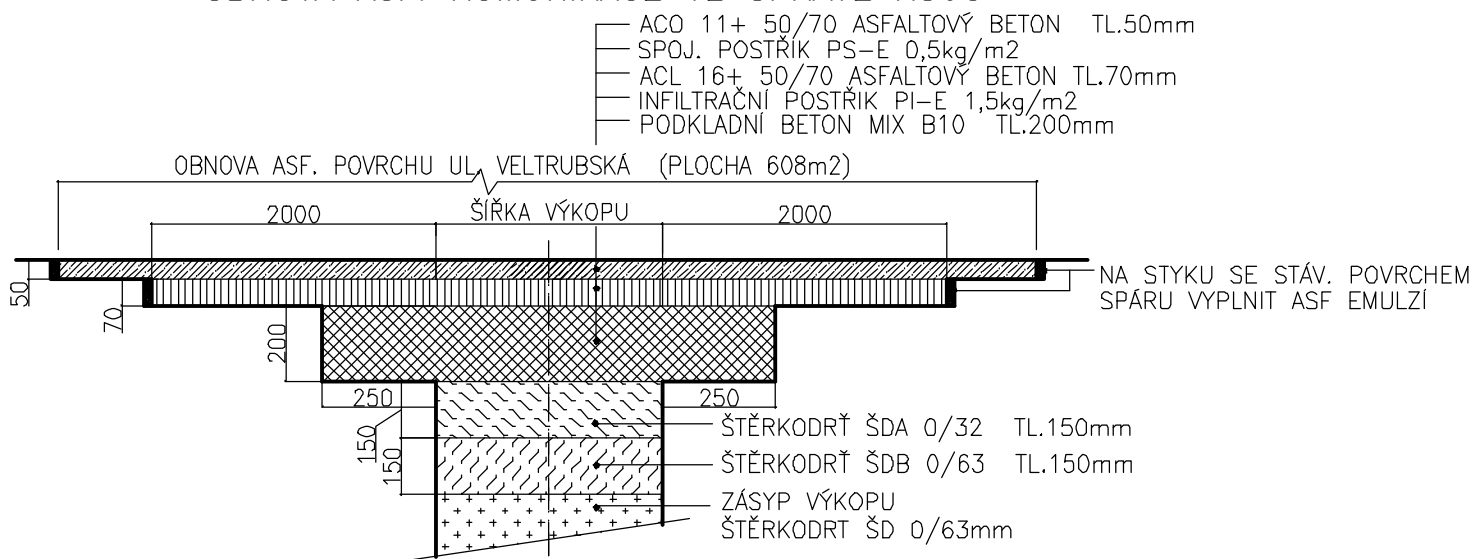

LK PROJEKT s.r.o. adresa: ul.28.října 933/11, 250 88 Čelákovice telefon: 733 732 344, e-mail: projekce.vak@gmail.com			
Projektant: Ing. Liběna Knapová	Spolupráce:		
Stavebník / investor: <div>Město Kolín Karlovo nám. 78, 280 02 Kolín</div>			
Stupeň	Dokumentace pro zadání a provádění stavby		
Akce	PROPOJENÍ DVOU KANALIZAČNÍCH STOK UL. VELTRUBSKÁ, KOLÍN	Datum	11/2023
		Zakázka:	06/2023
		Měřítko	1:20
Obsah	VZOROVÝ PŘÍČNÝ ŘEZ	Výkres:	Paré:
		D1b	