


# PŘEPOJENÍ KANALIZAČNÍ PŘÍPOJKY

vozovka

chodník

soukromý pozemek

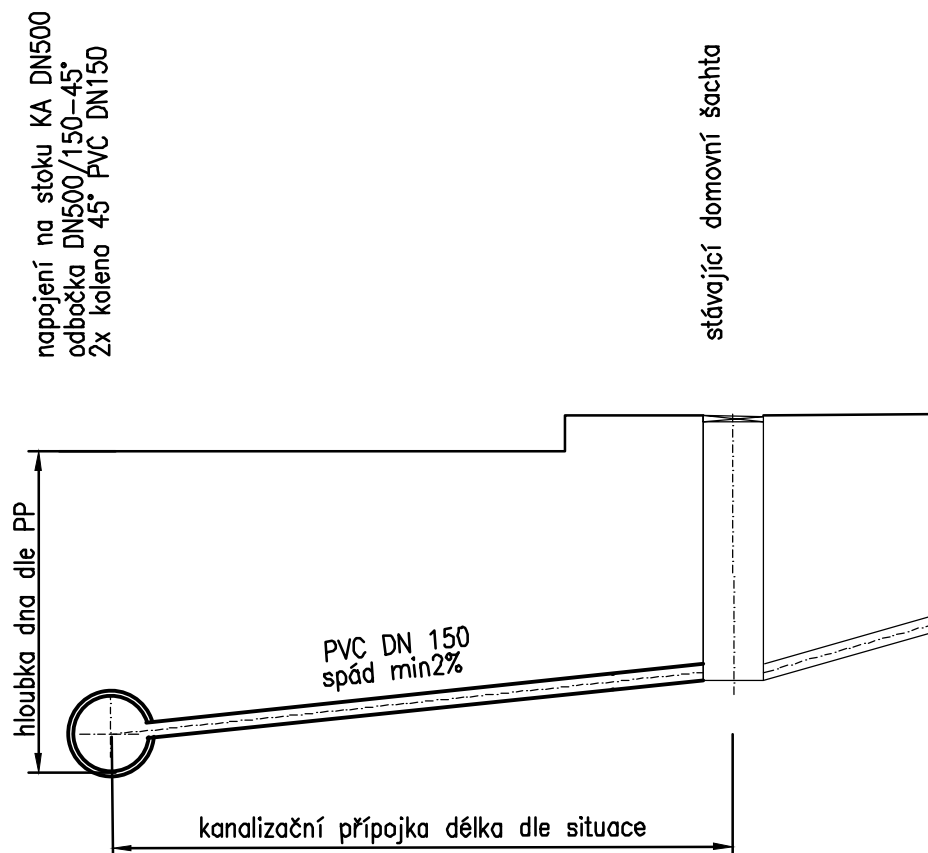

PŘEHLEDNÁ TABULKA KANALIZAČNÍCH PŘÍPOJEK

Stoka, staničení	potrubí, délka	dom. šachta	napojení
km 0,02320	PVC DN150 SN12, 11,0m	stávající	ODBOČKA 500/150

**LK PROJEKT s.r.o.**

adresa: ul. 28. října 933/11, 250 88 Čelákovice  
telefon: 733 732 344, e-mail: projekce.vak@gmail.com

Projektant: Ing. Liběna Knapová

Spolupráce:

Stavebník / investor:

**Město Kolín**

Karlovo nám. 78, 280 02 Kolín

Stupeň Dokumentace pro zadání a provádění stavby

Akce

**PROPOJENÍ DVOU KANALIZAČNÍCH STOK  
UL. VELTRUBSKÁ, KOLÍN**

Obsah

**KANALIZAČNÍ PŘÍPOJKA**

Datum

11/2023

Zakázka:

06/2023

Měřítko

1:20

Výkres:

Paré:

**D1d**