
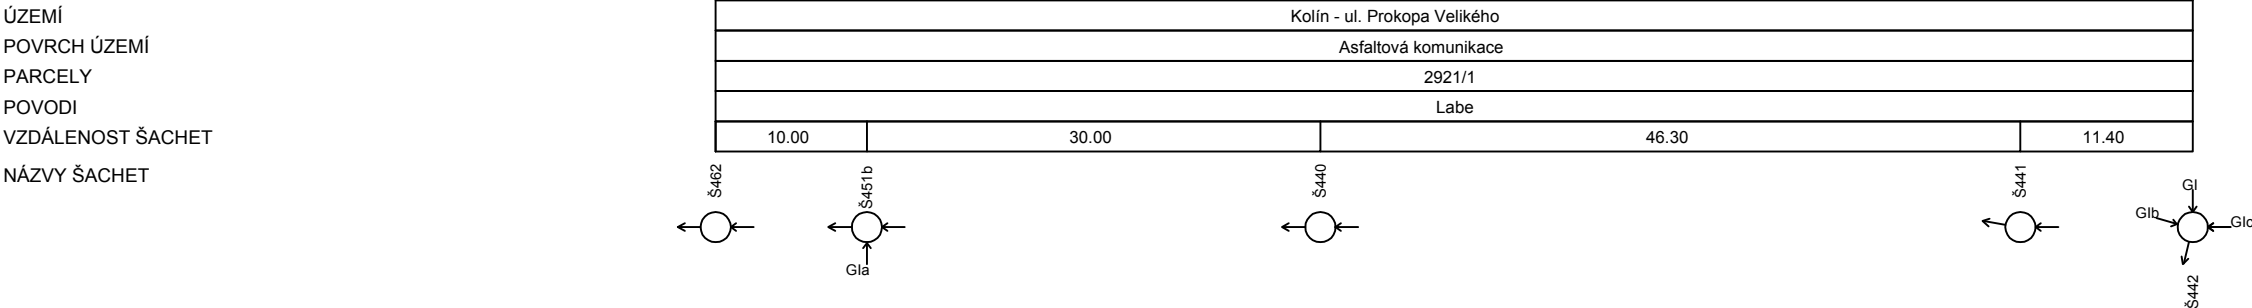



Podélný profil stoky "GIIc"
(ul. Jateční)

MĚŘÍTKO 1:500 / 1:100

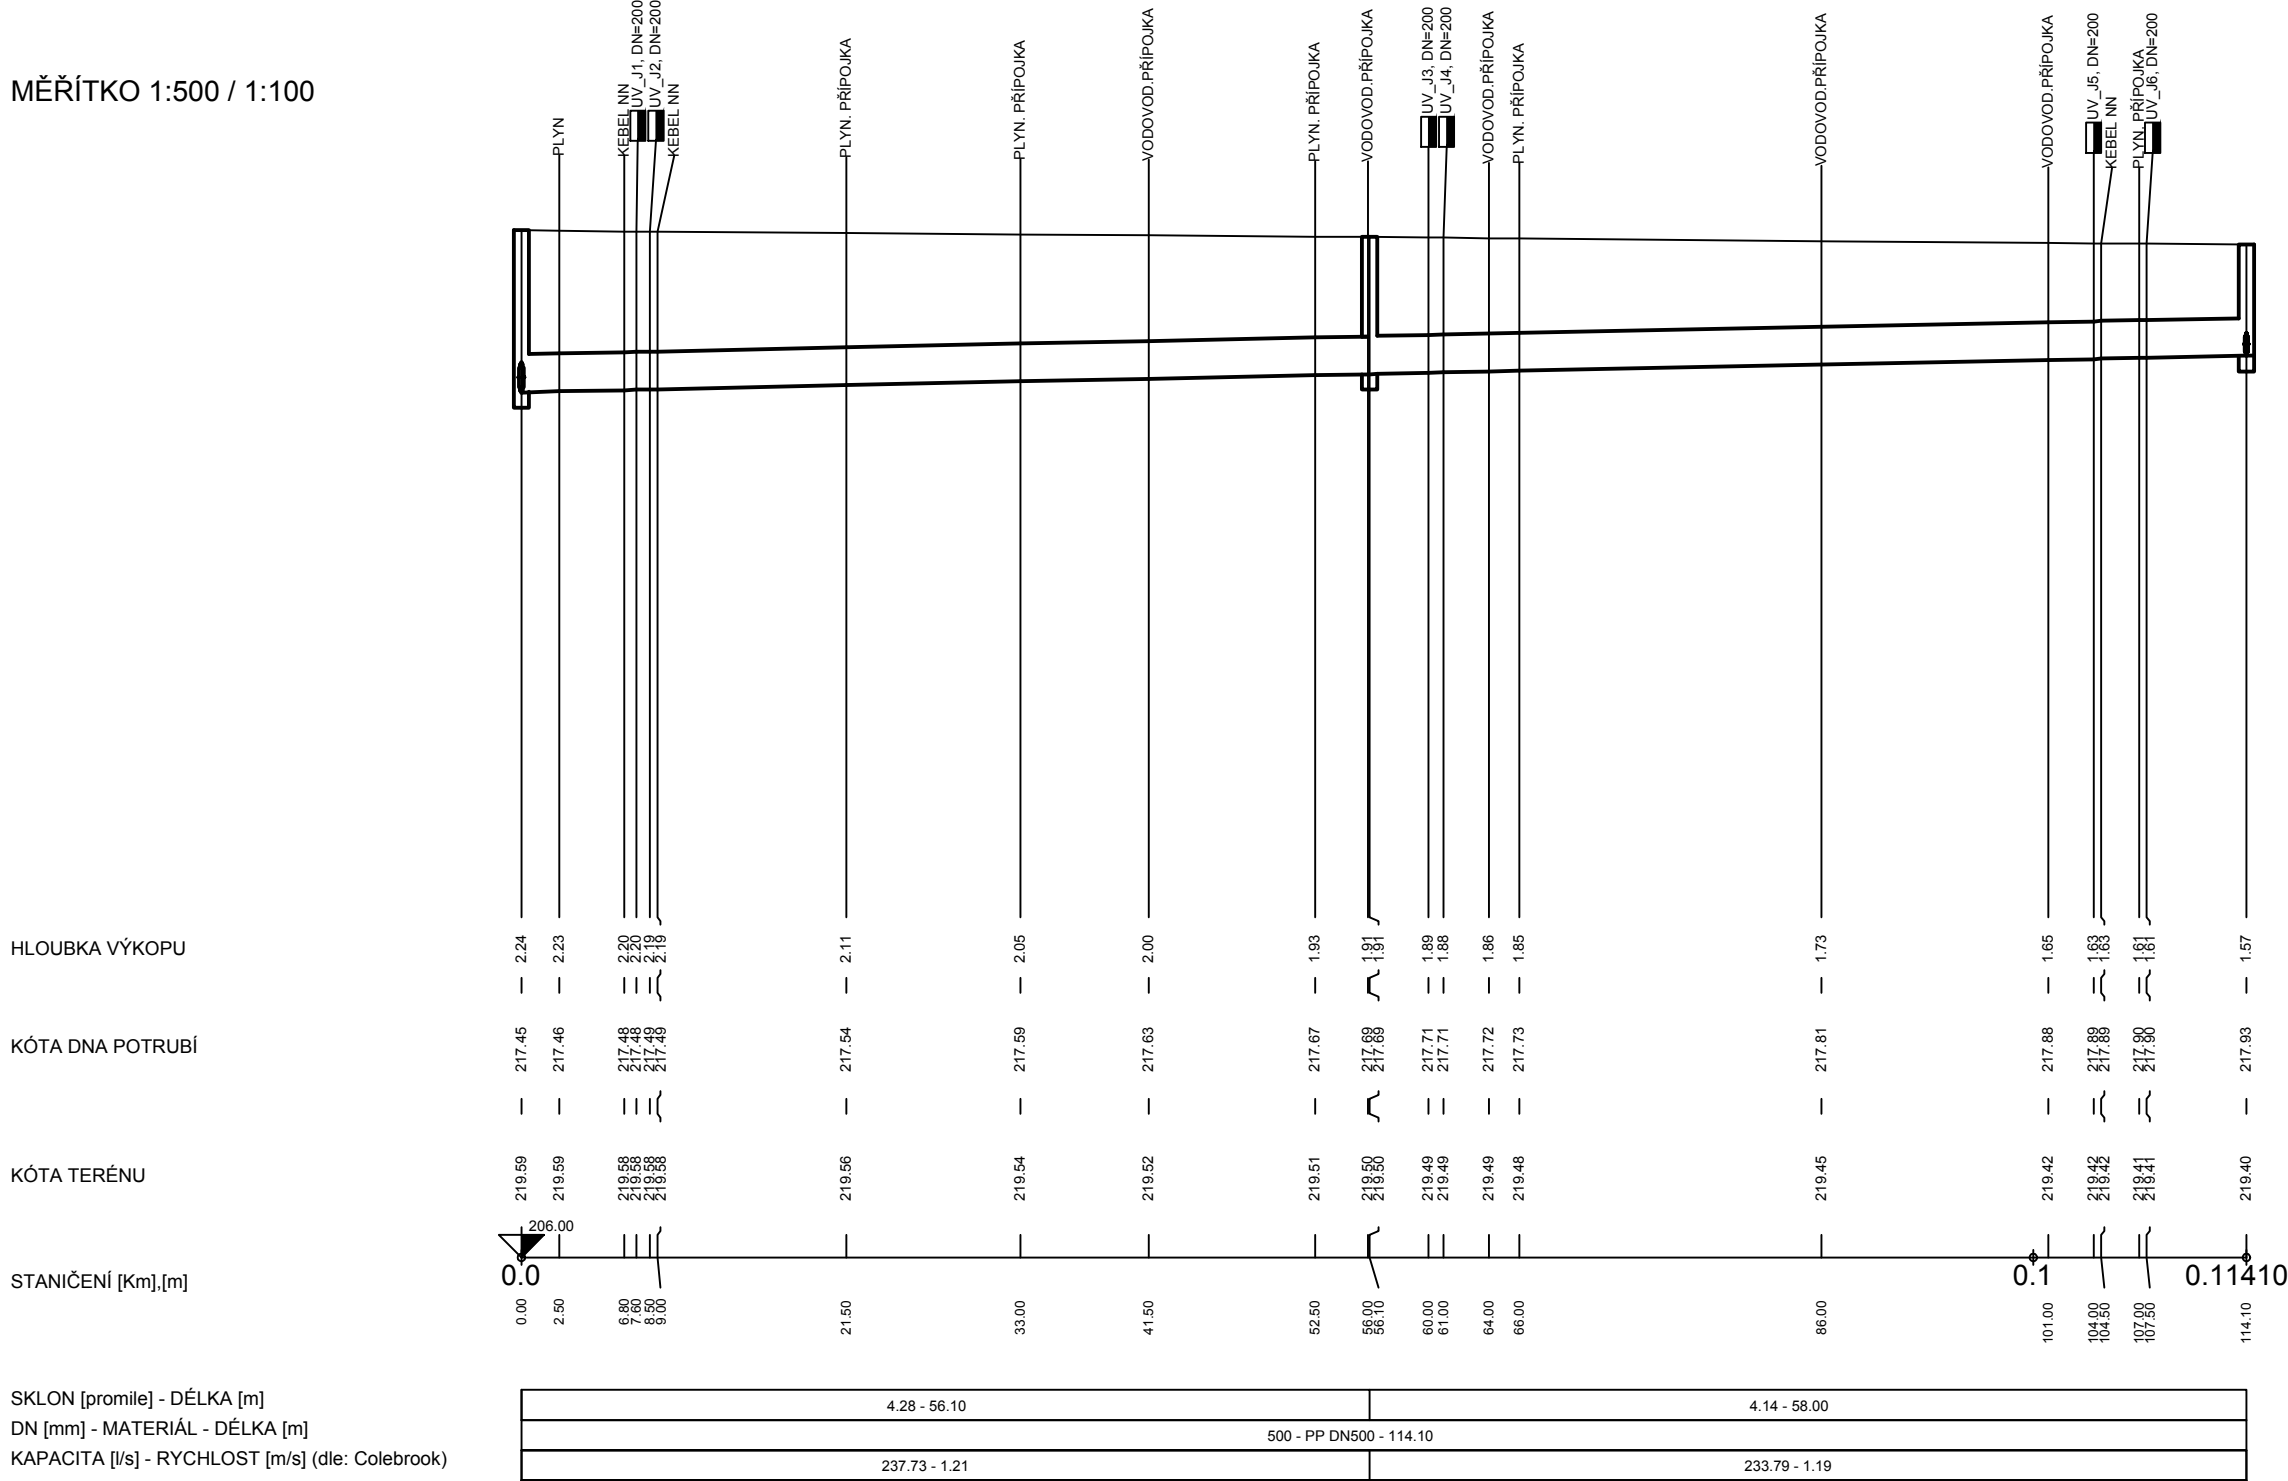

Podélný profil části úseku stoky "GI"
(ul. Prokopa Velikého)

MĚŘÍTKO 1:500 / 1:100

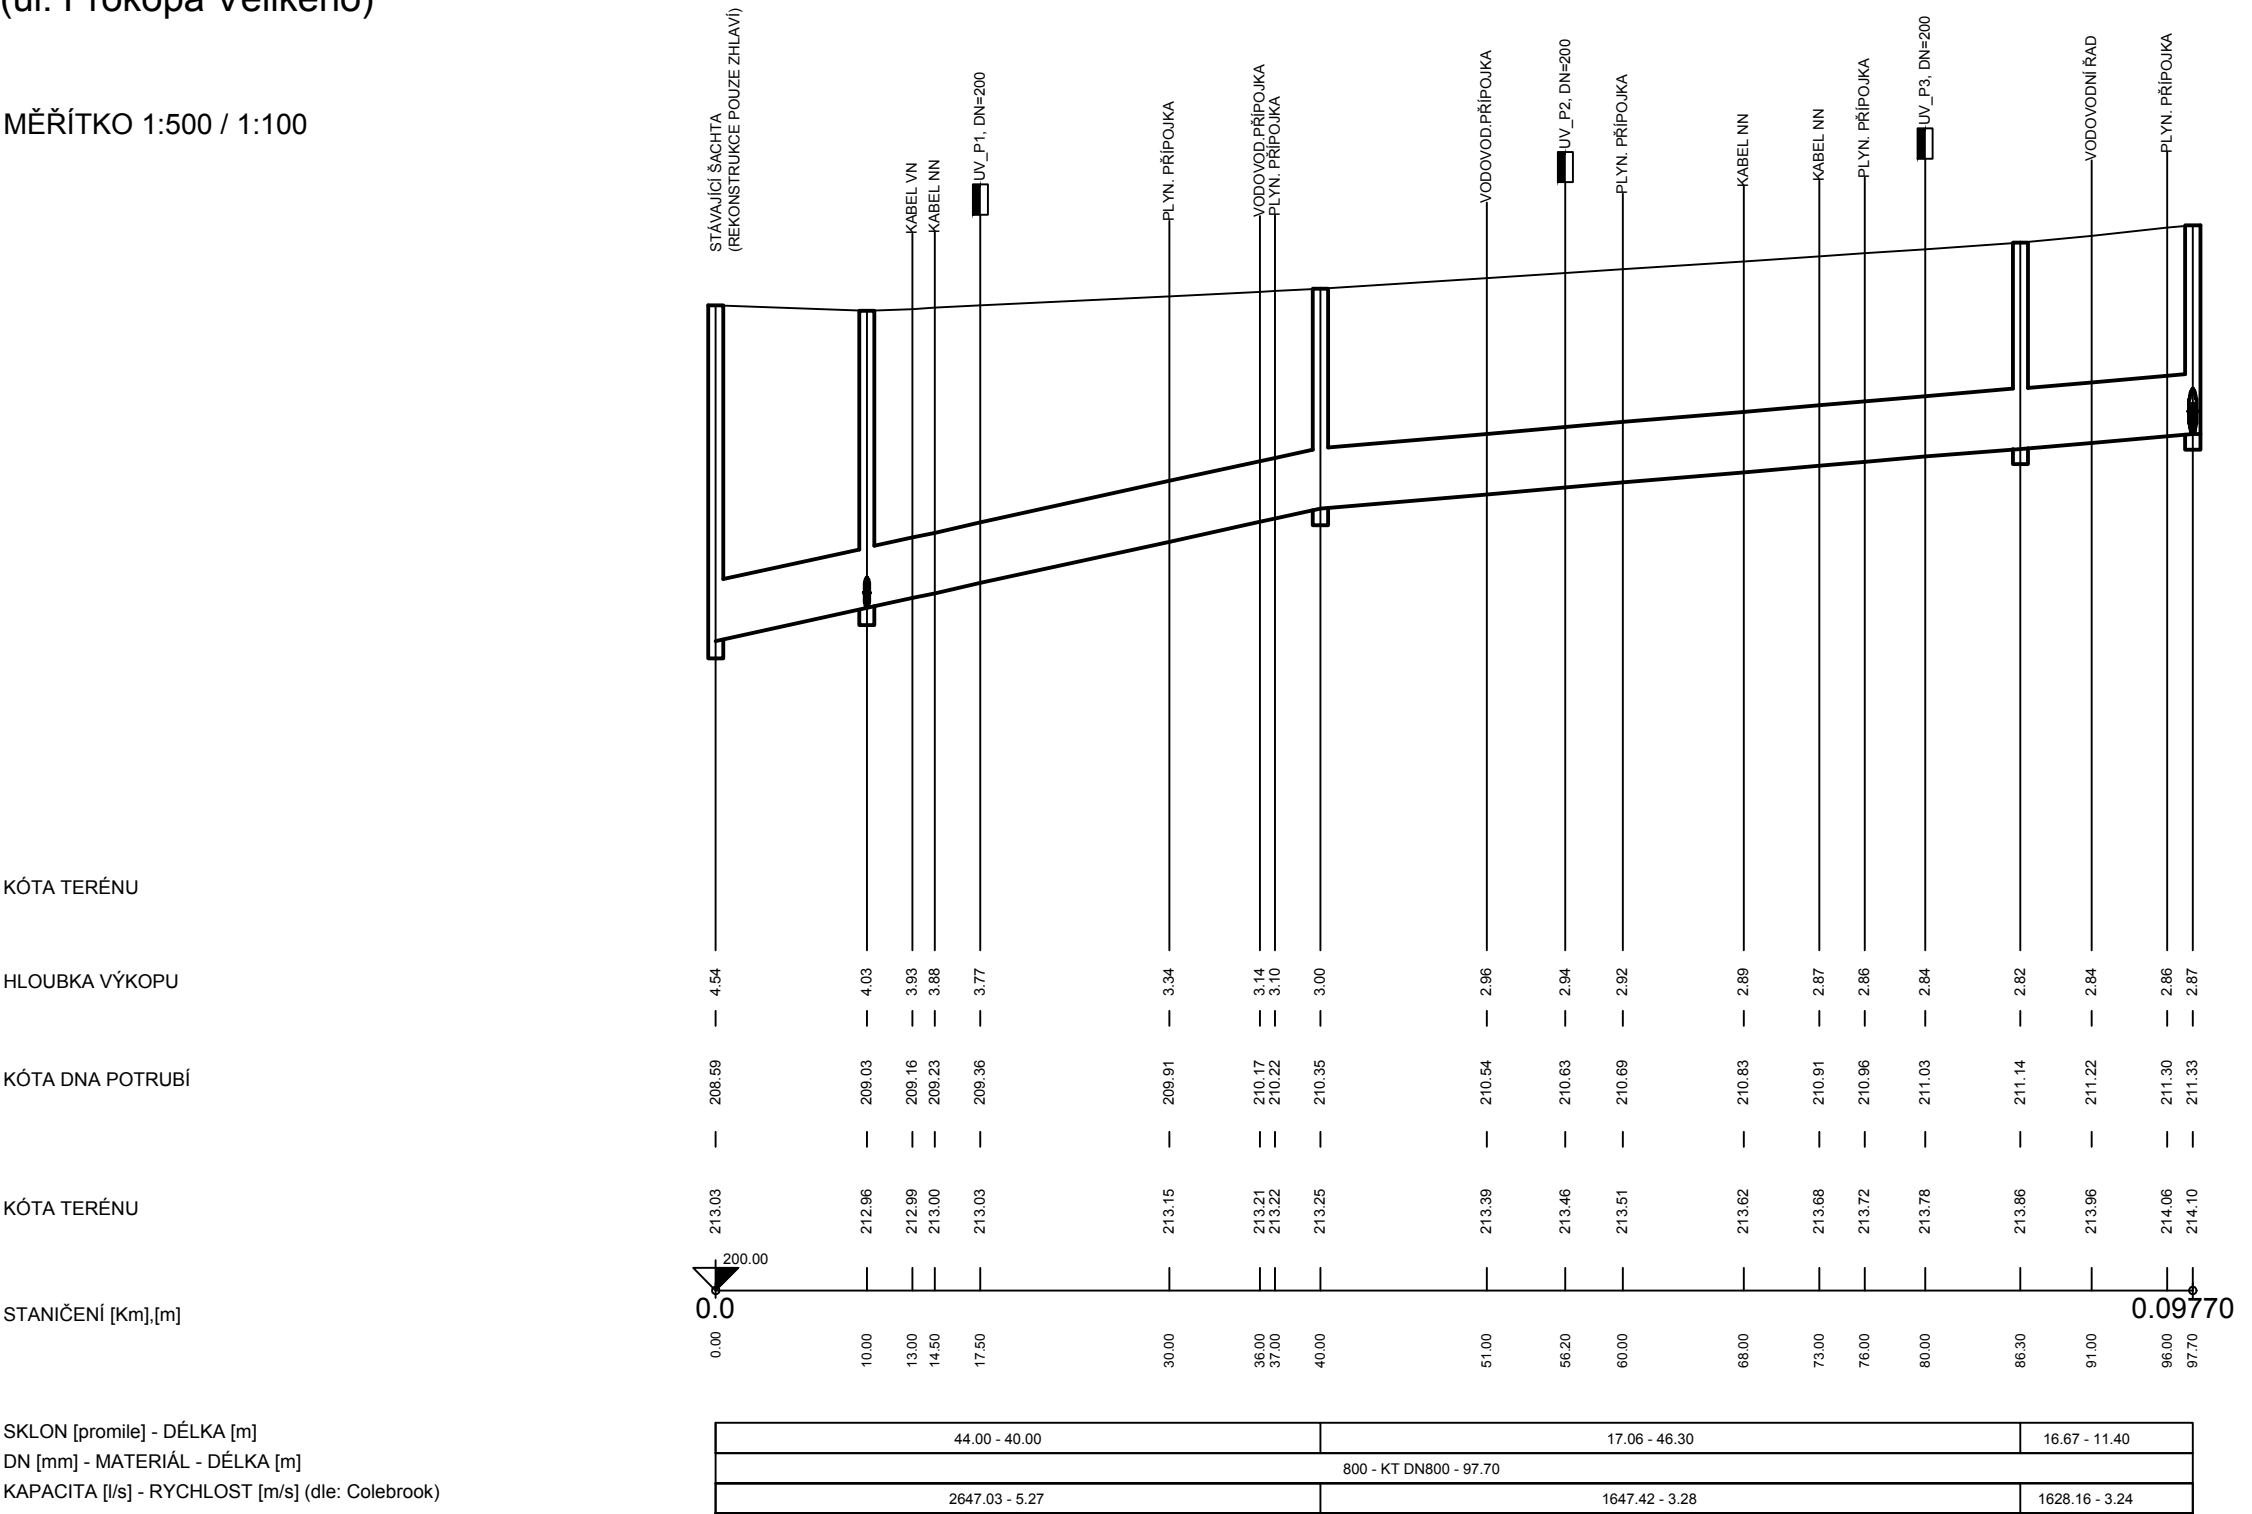

PROJEKTANT <div><div>REINVEST</div><div>REINVEST spol. s r.o., K Novému Dvoru 897/66, 142 00 Praha 4</div></div>			INVESTOR <div><div><div><div></div><div></div><div></div></div><div><div>Královské město</div><div>kolín</div></div></div><div>Město Kolín Karlovo náměstí 78 280 12, Kolín 1</div></div>		
AKCE Rekonstrukce kanalizačních stok v ul. Táboritská, P. Velikého a Jateční, Kolín			ČÍSLO PŘÍLOHY D.1.1.6		
HLAVNÍ ING. PROJEKTU Ing. Marek Raška	KATASTR Kolín	ČÁST D.1.1 KANALIZACE	ČÍSLO SOUPRAVY		
ODPOVĚDNÝ PROJEKTANT Ing. Jiří Sobot	STUPĚN DZS/RDS	DATUM 2.2019			
PROJEKTANT Ing. Jiří Sobot	SOUŘ. SYSTÉM JTSK	VARIANTA 1:500/100	PŘÍLOHA PODÉLNÝ PROFIL KANALIZACE UL. JATEČNÍ, P. VELIKÉHO		
TECHNICKÁ KONTROLA Ing. Lukáš Písek	MĚŘÍTKO 1:500/100	ČÍSLO ZAKÁZKY 4 A4			
ZAMĚŘIL	POČET FORMÁTŮ 4 A4				