




PŮDORYS - POHLED SHORA

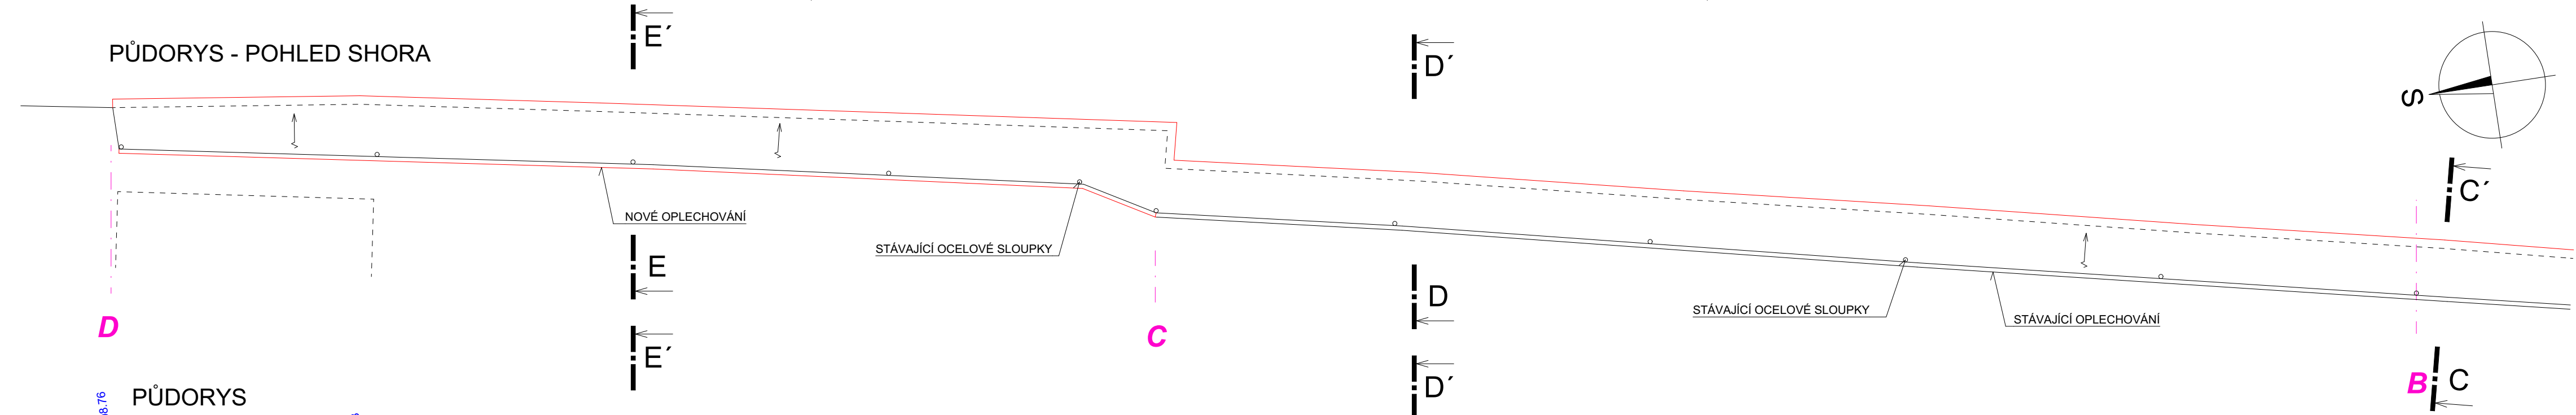


PŮDORYS

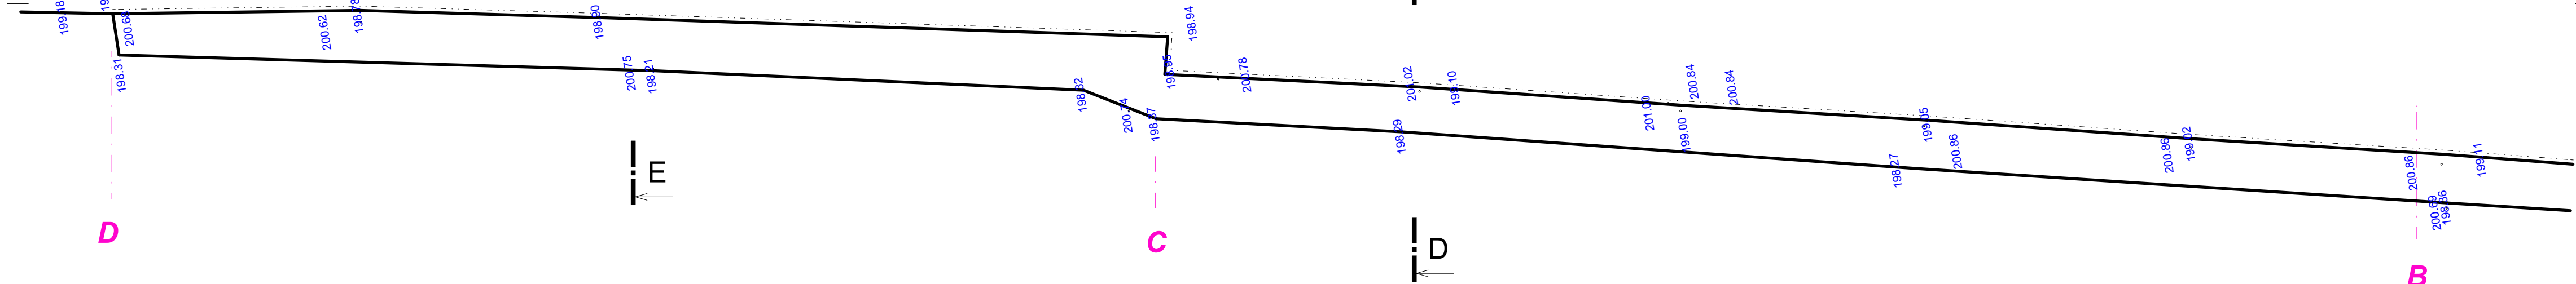


POHLED ZE ST. PARC. Č. 486, K.Ú. KOLÍN (AUTOBAZAR)

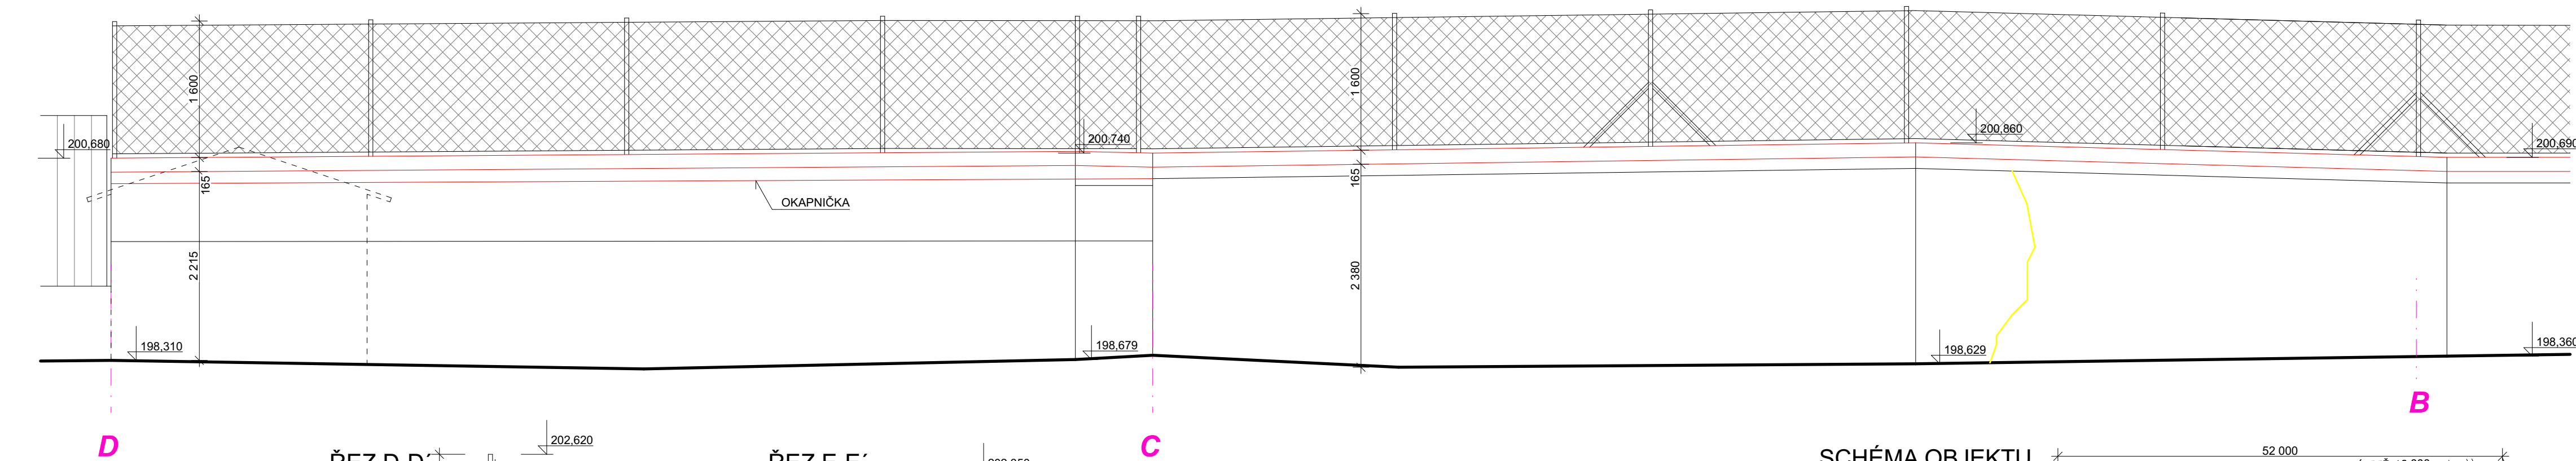

ŘEZ D-D'

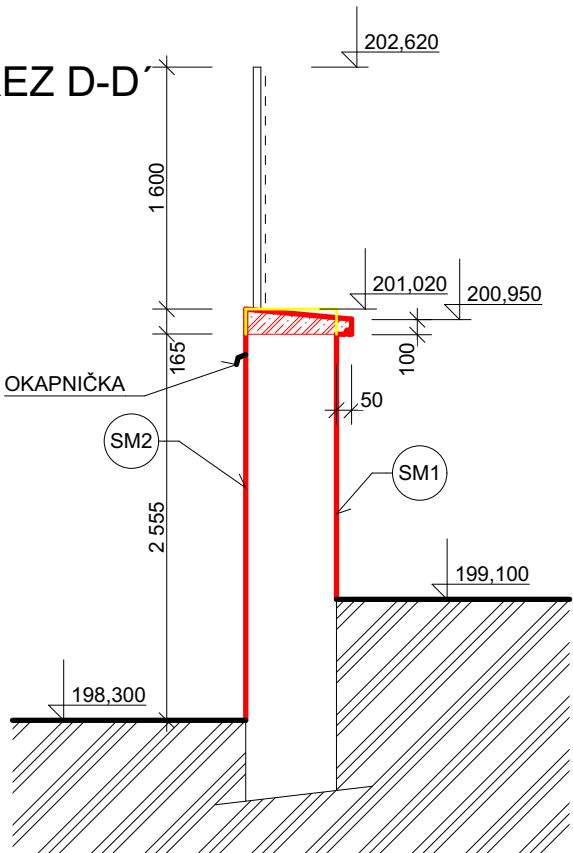

ŘEZ E-E'

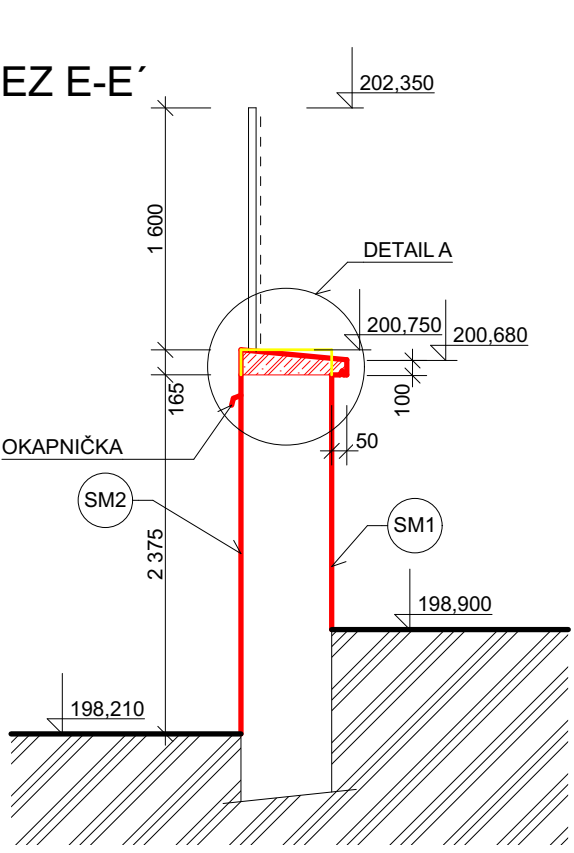


POZNÁMKA :

- SM1 - OMÍTKA VÁPENNÁ HRUBÁ JEDNOVRSTVÁ  
SM2 - VÁPENOCEMENTOVÝ PODHOZ,  
LEPIDLO S PERLINKOU,  
SILIKONOVÁ OMÍTKA + NÁTĚR


LEGENDA MATERIÁLŮ :

- STÁVAJÍCÍ KONSTRUKCE  
BOURANÉ KONSTRUKCE  
BETONOVÉ KONSTRUKCE - ZÁKLAD (BETON C16/20)  
- STŘÍŠKA (BETON C20/25) + KARI 150/6×150/6  
ROSTLÝ TERÉN

SCHÉMA OBJEKTU

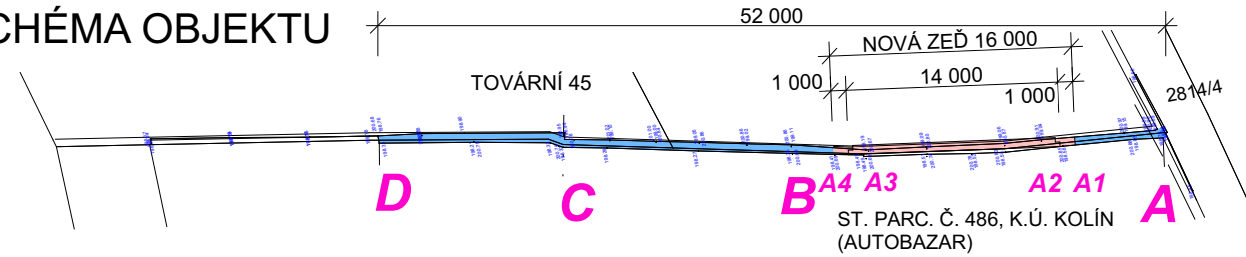

PROJEKTOVÁ DOKUMENTACE PRO PROVÁDĚNÍ STAVBYA VÝBĚR ZHOTOVITELE

ZODPOVĚDNÝ PROJEKTANT	VYPRACOVAL	KRESLIL	 PROJECT spol. s r.o. Plynářská 830, 280 02 Kolín IV IČO: 272 10 341- DIČ: CZ 272 10341 Tel: 321 728 755	
Ing. KADLEČEK JIŘÍ	Ing. KADLEČEK JIŘÍ	ALEŠ MORAVEC		
KRAJ STŘEDOČESKÝ MĚÚ KOLÍN				
STAVEBNÍK: MĚSTO KOLÍN, KARLOVO NÁMĚSTÍ 78, 280 12 KOLÍN I				
AKCE			DATUM	06/2023
OPRAVA NARUŠENÍ OPĚRNÉ ZDI  TOVÁRNÍ 45, 282 02 KOLÍN V, k. ú. KOLÍN, st. parc. č. 485, poz. parc. č. 249/1			Č.ZAK.	CT23 - 21
			FORMÁT	6×A4
OBSAH			MĚŘÍTKO	Č.VÝKRESU
PŮDORYS, ŘEZ D-D´, E-E´, POHLED SHORA, POHLED			1:50	CT2321 - 02