


PŮDORYSNÉ SCHÉMA 2.NP
-Nový stav
1:125

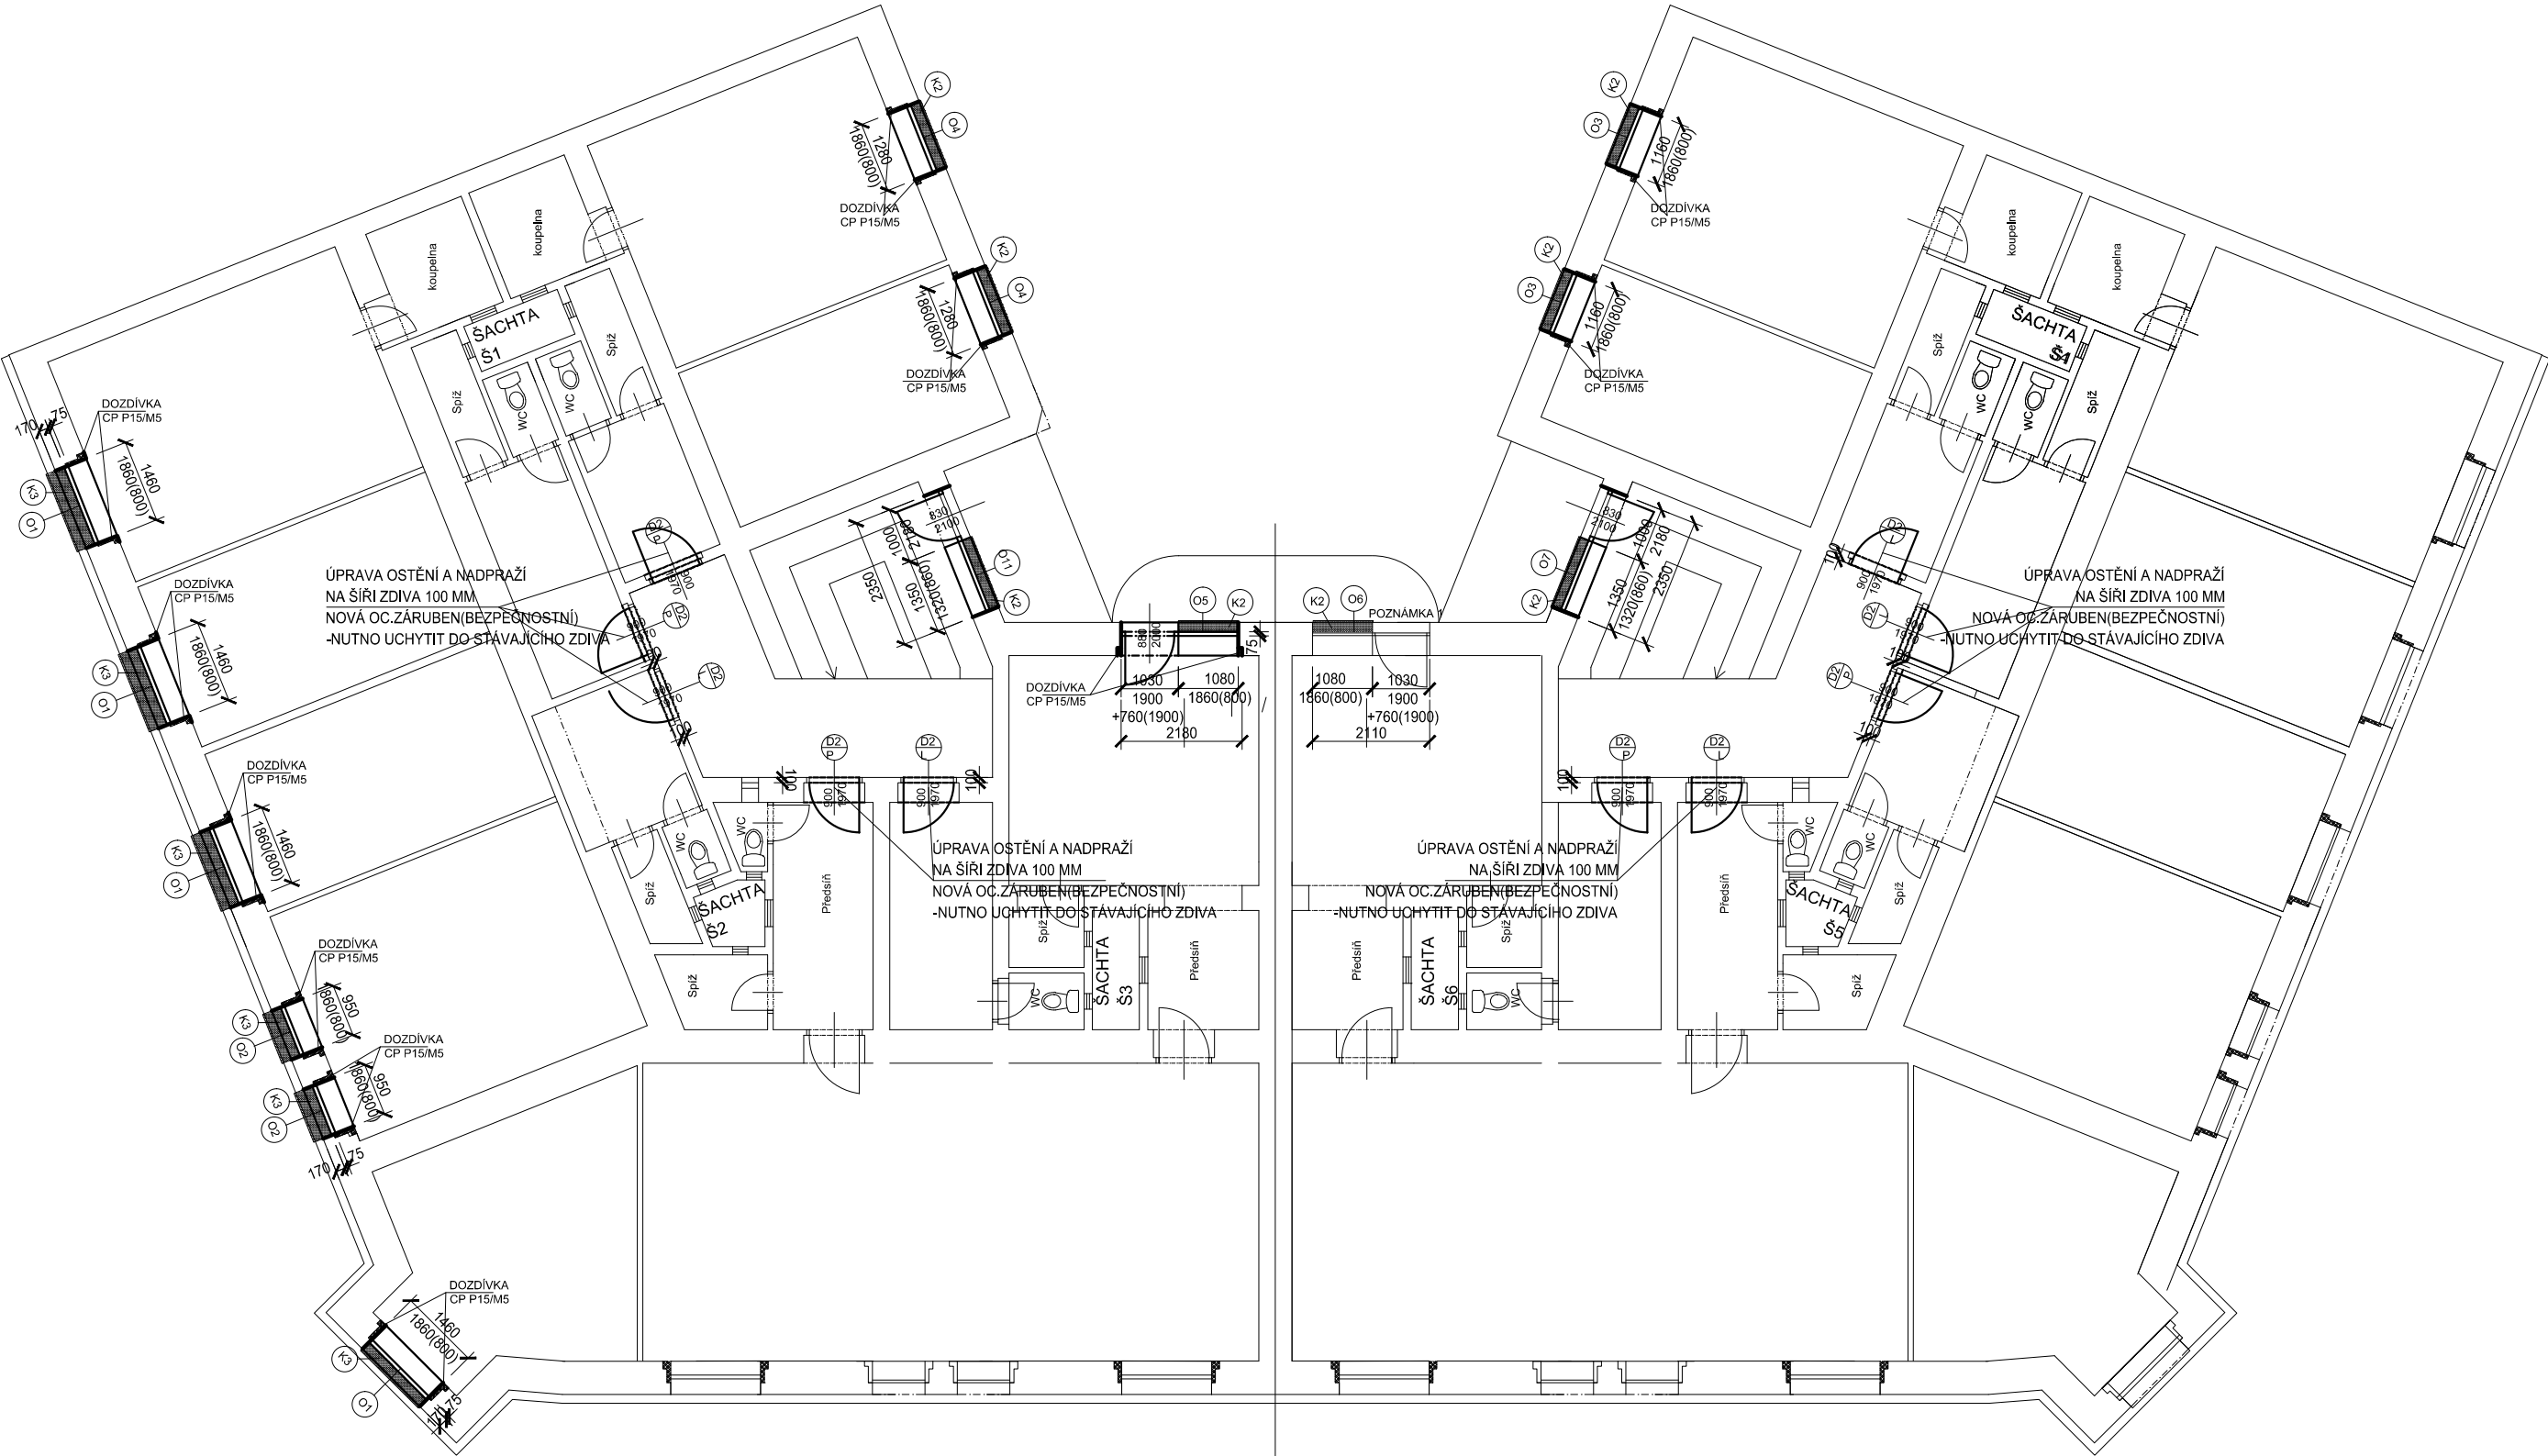

POZNÁMKA 1
- zaměřeno původní plastové okno, v rámci dokumentace měněno za nové