


PŮDORYSNÉ SCHÉMA  
1.NP+1.PP-Nový stav  
1:125

1.PP-nový stav  
1:125

1.NP-nový stav  
1:125

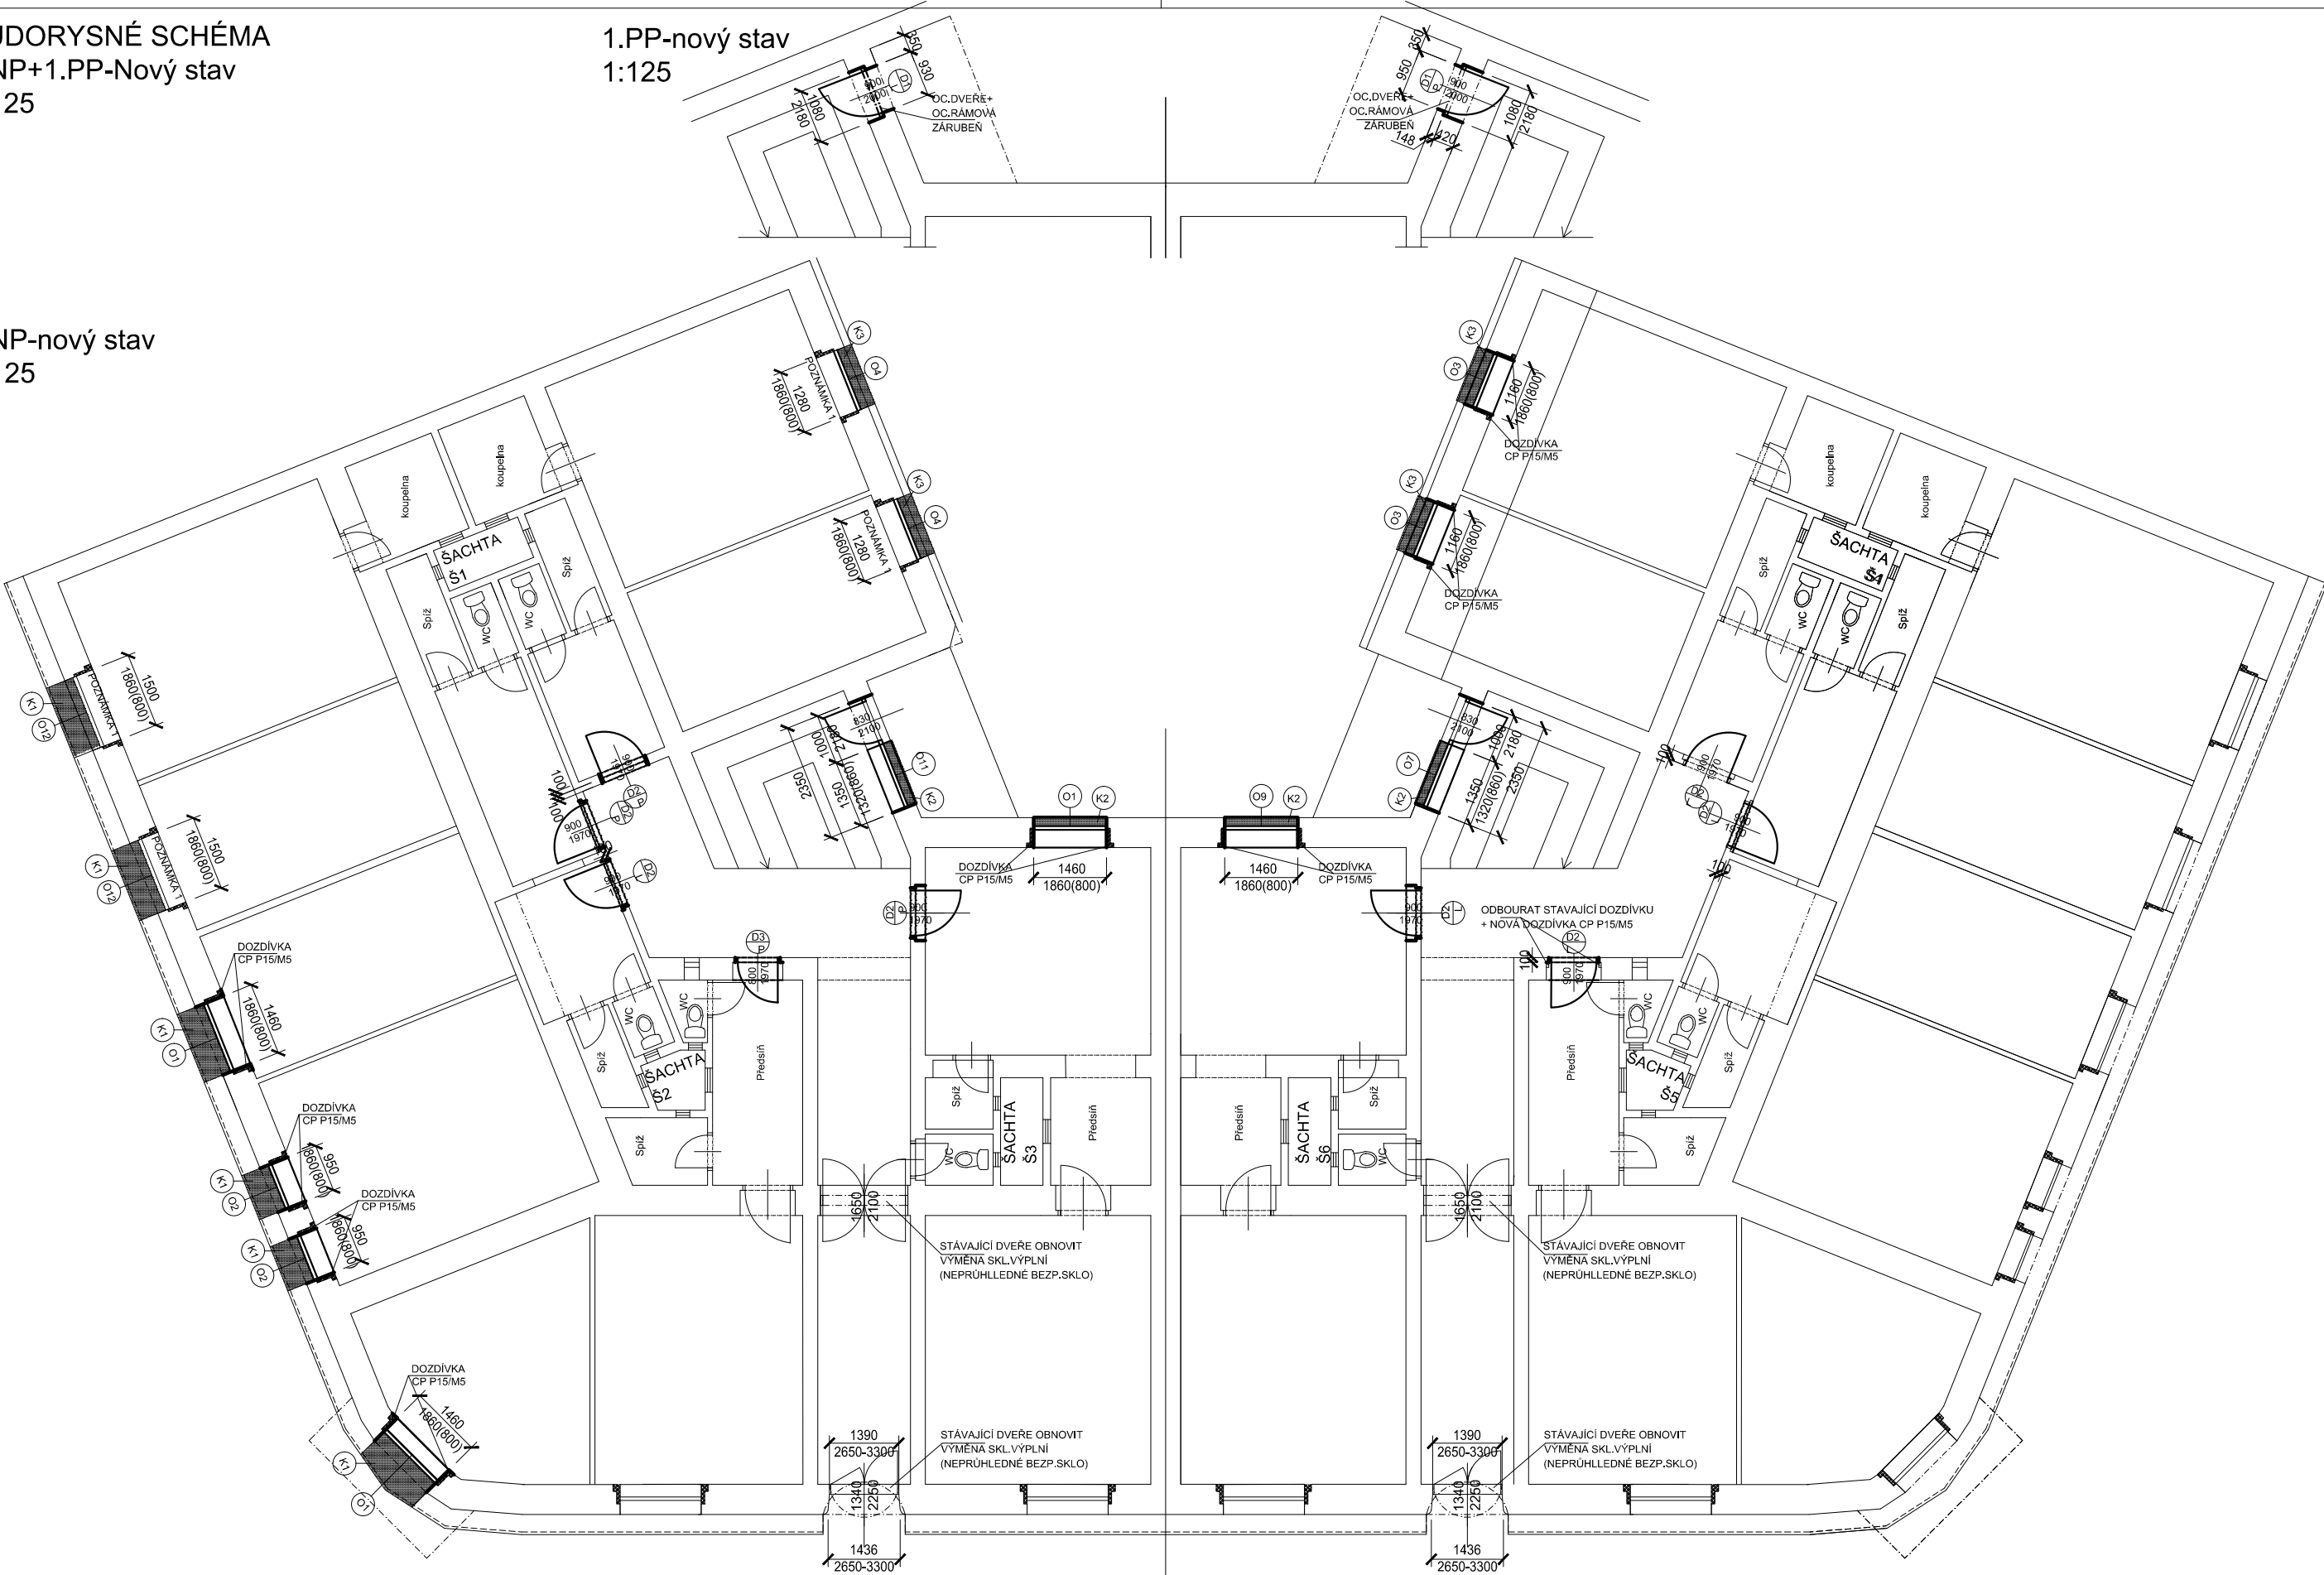

POZNÁMKA 1  
- zaměřeno původní plastové okno, v rámci dokumentace měněno za nové