


Detail u okna - parapet

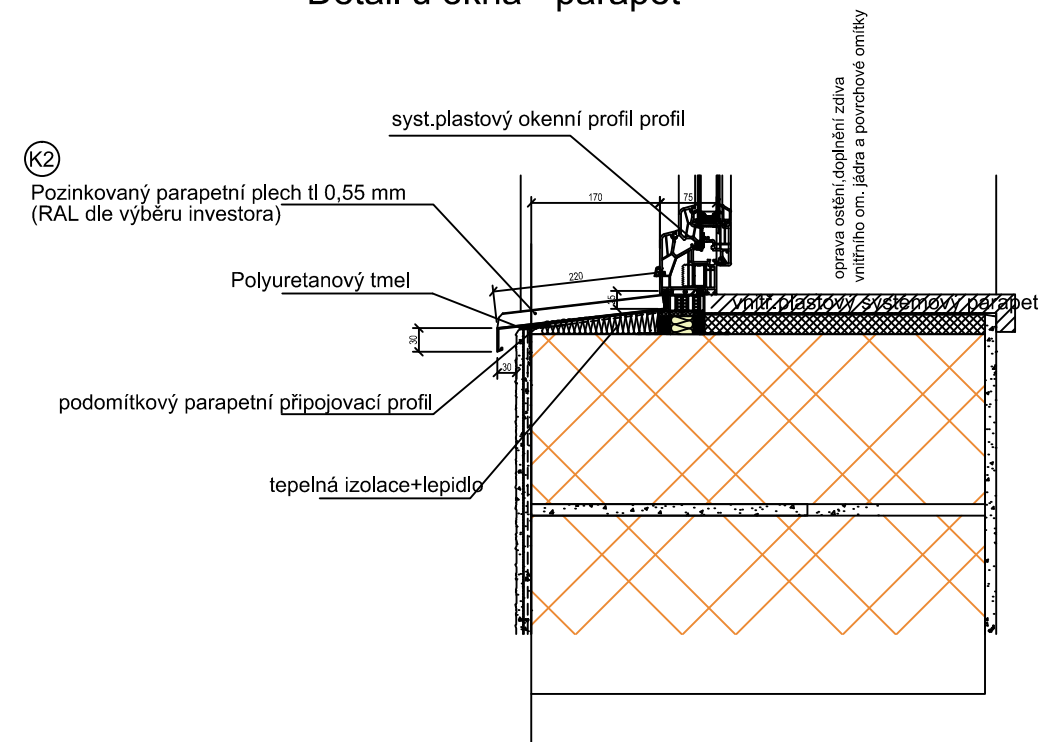

| | | | | | |
|---|--|---|--|------------|-------------|
| Ing. Martin Stybor, Ph.D. - projekt. kancelář Mechovka 270, 190 14 Praha Klánovice TEL: 737 033 707, 281 962 179 IČ: 021 731 40 DIČ: CZ7405040995 | |  | | RAZÍTKO | |
| AUTORIZOVAL: Ing. M.Škoda 8 [redacted] 7 | | VYPRACOVAL: Ing. Miroslav Vlas | | | |
| Ing.M.Škoda | | Tel: 777 789 732 vlasek2@seznam.cz | | | |
| OBJEDNATEL: MĚSTO KOLÍN | | DOKUMENTACE: DZS | | | |
| PROJEKT: Kolín, Zengrova 356 a Havlíčkova 357 – Výměna oken a dveří UMÍSTĚNÍ: Zengrova 356 a357, 280 02 Kolín IV | | ČÍSLO ZAKÁZKY: | | 2021015 | |
| | | MĚŘÍTKO: | | 1:10 | |
| | | DATUM PROJEKTU: | | 12/2021 | |
| | | DATUM TISKU: | | 15.12.2021 | |
| PROJEKT ČÁSTI: D1.1-STAVEBNĚ ARCHITEKTONICKÉ ŘEŠENÍ | | ČÍS.KOPIE: | | ČÁST: | ČÍS.VÝKRESU |
| NÁZEV VÝKRESU: Detail parapetu okna | | | | D1.1 | 13 |