


A3-A3

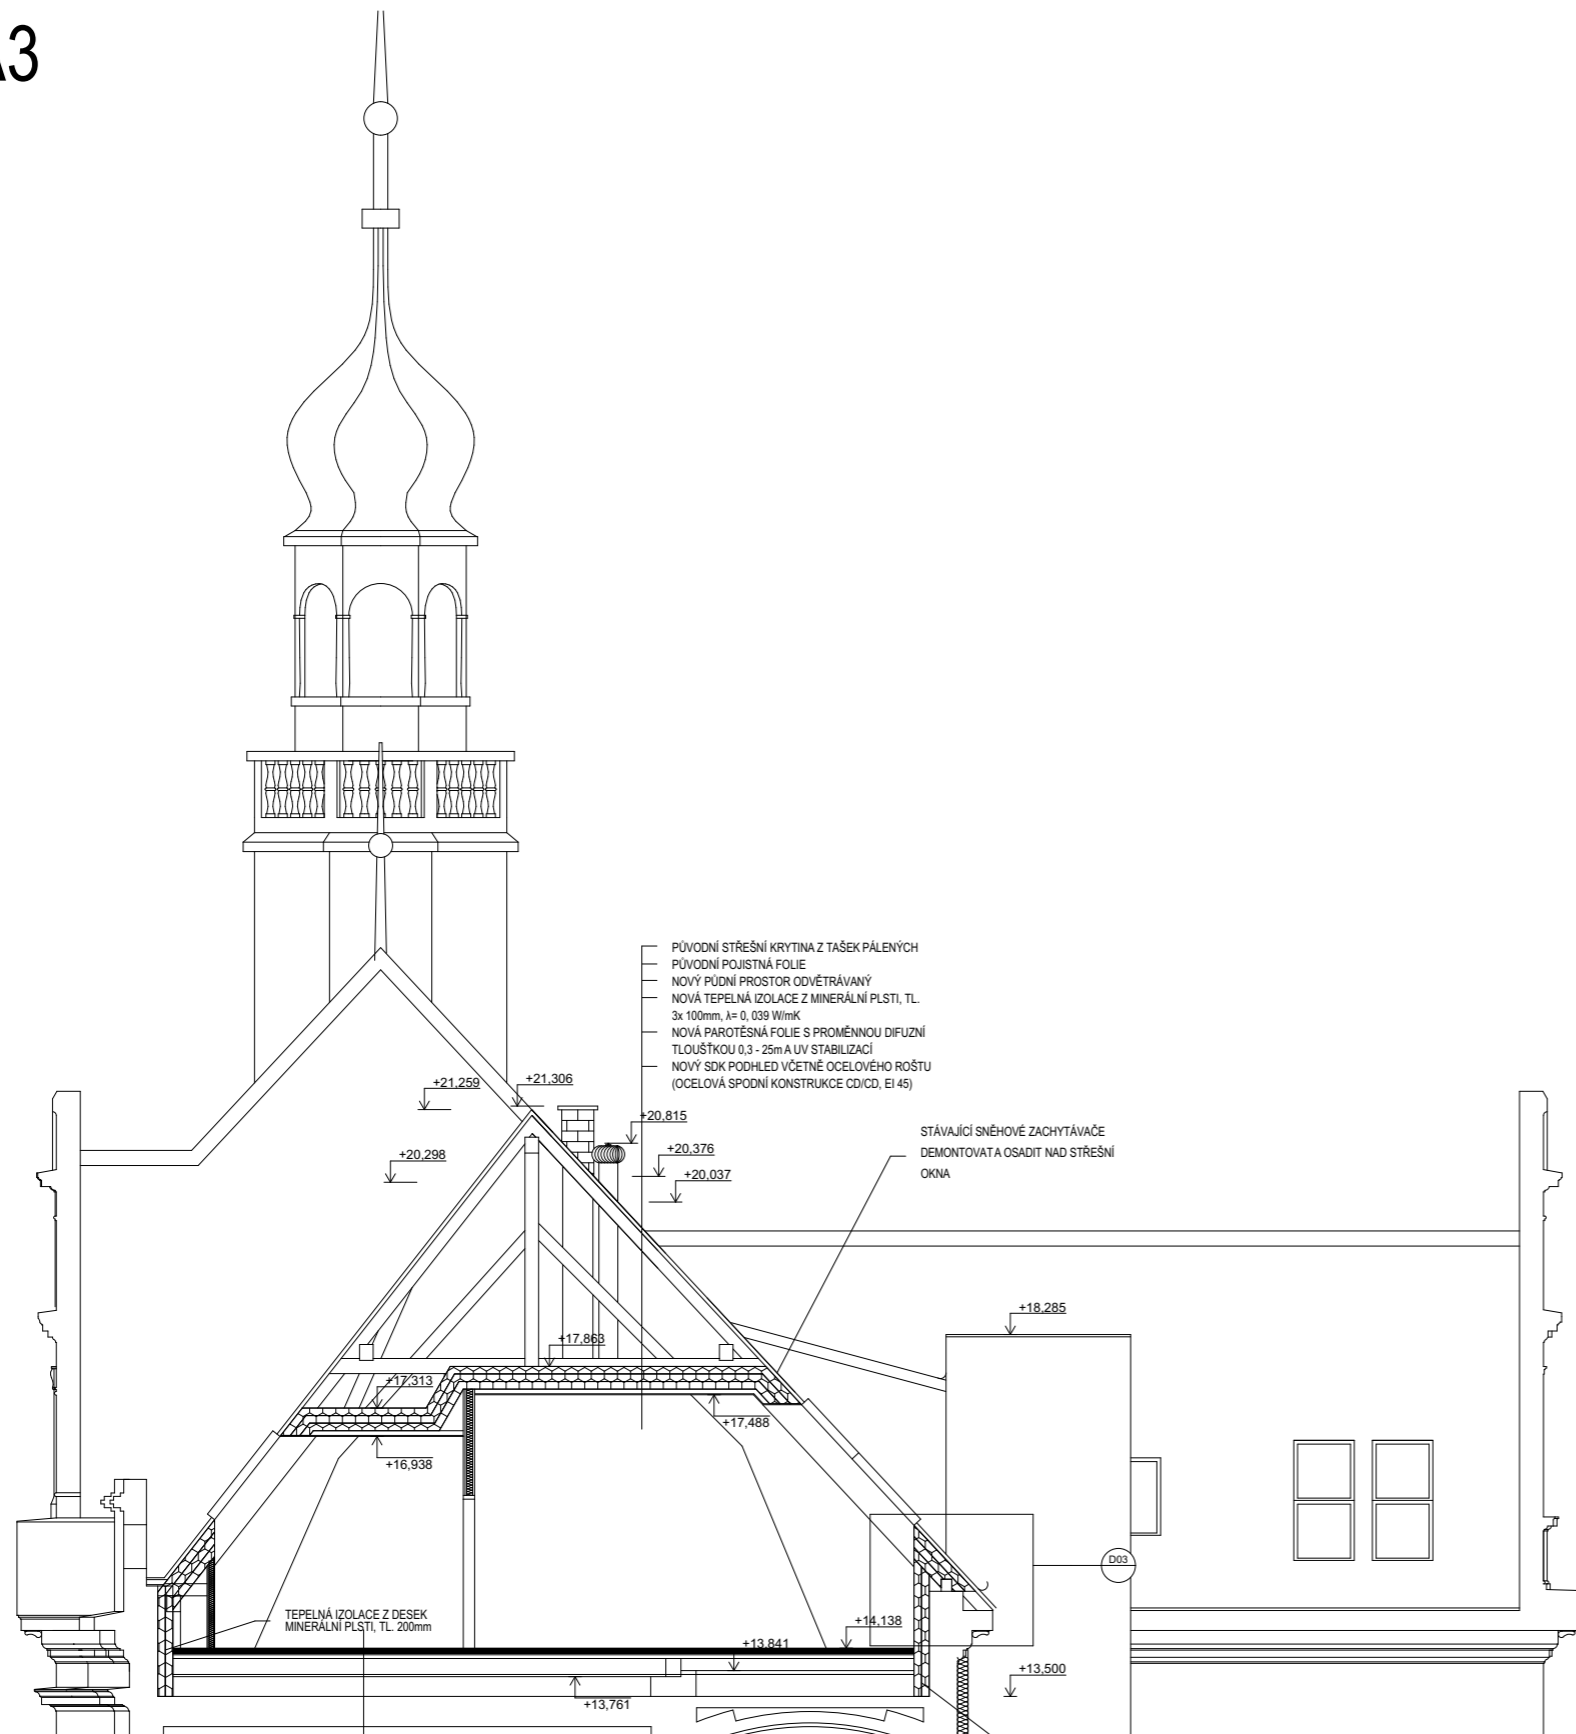

VYPRACOVAL Bc. Jan Šťastný	KONTROLOVAL Ing. Jaroslav Dvořák	BLATNO 186 Ing. Jiří Sokol 539 01 Hlinsko IČ: 46465669	
INVESTOR: Město Kolín, Karlovo náměstí 78, 280 12 Kolín 1			
MÍSTO STAVBY: k. ú. Kolín [668 150], parcela číslo st. 1515, 3071/5			
NÁZEV PROJEKTU: OPRAVA STŘEŠNÍ KRYTINY ZŠ KMOCHOVA, KOLÍN (číslo parcely: st. 1515, 3071/5; k. ú. Kolín [668 150])		FORMÁT A3	
		DATUM 05/2020	
		STUPEŇ DPS	
		Č. ZAKÁZKY 12/2020	
VÝKRES: ŘEZ		MĚŘÍTKO 1:100	Č. VÝKRESU D.1.1.1-04