


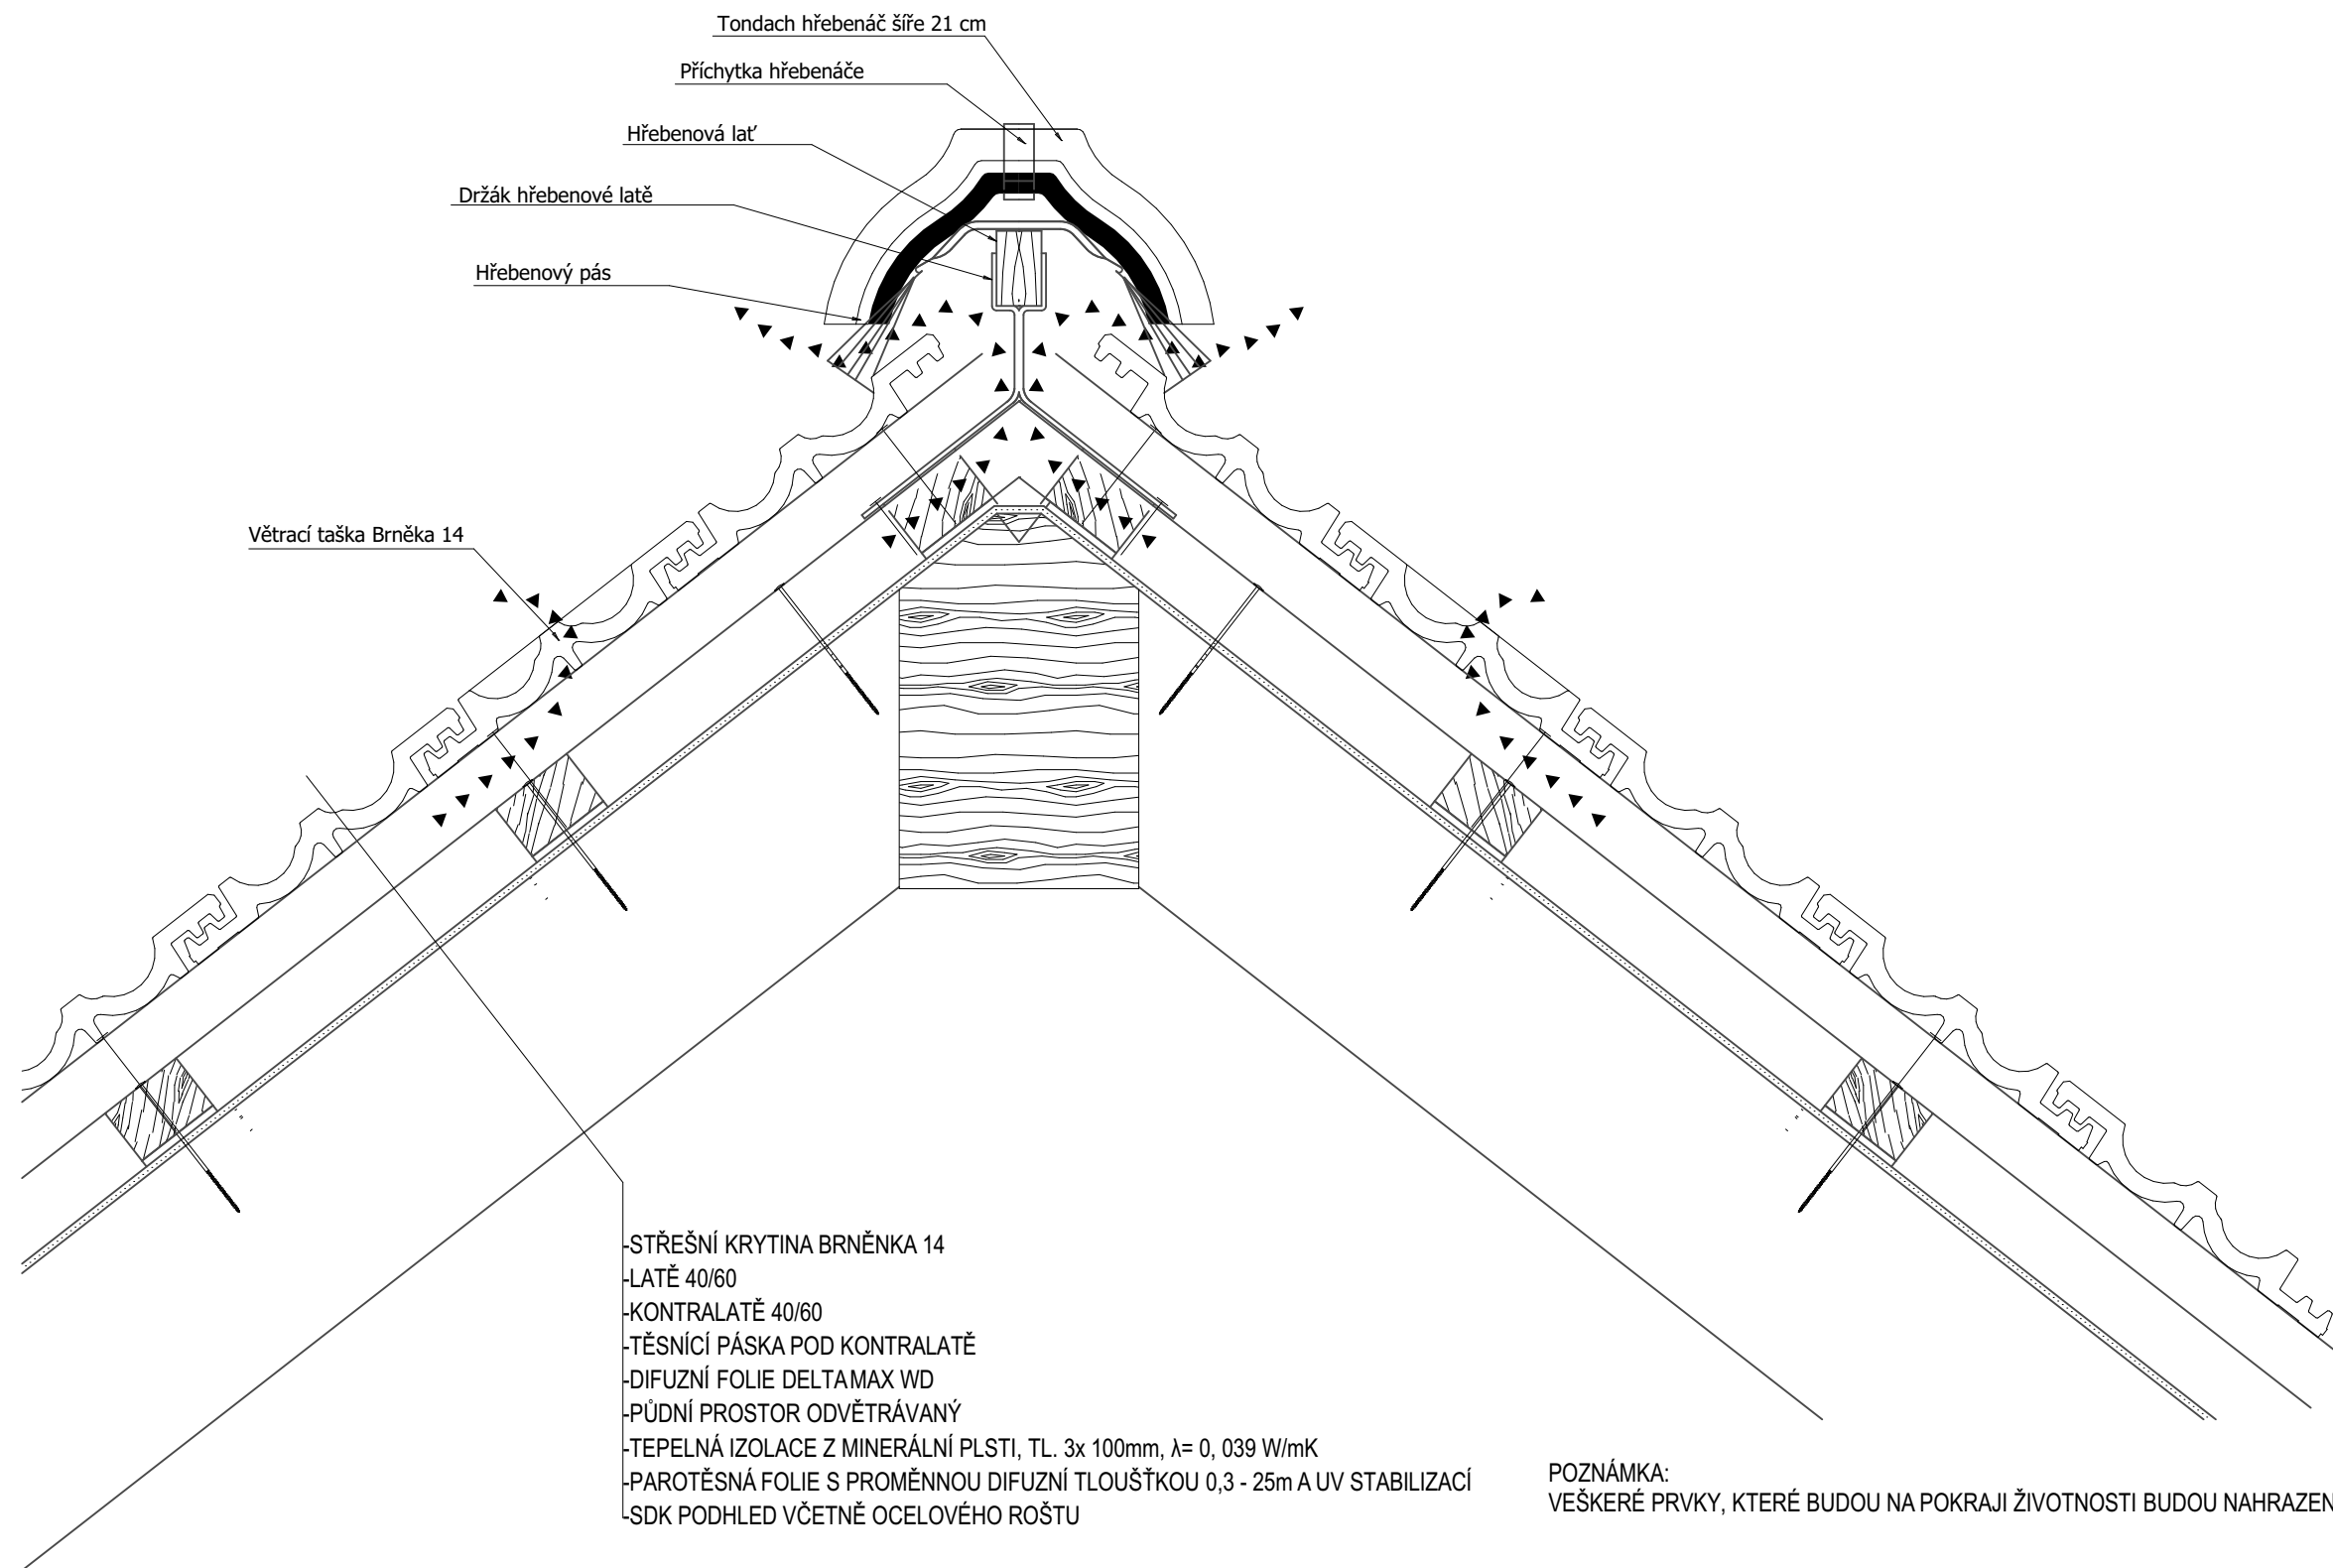

POZNÁMKA:
VEŠKERÉ PRVKY, KTERÉ BUDOU NA POKRAJI ŽIVOTNOSTI BUDOU NAHRAZENY NOVÝMI!!

NÁZEV	MNOŽSTVÍ
HŘEBENÁČ Č. 2 ŠÍŘE 21 cm	150 ks
PŘÍCHYTKA HŘEBENÁČE	150 ks
HŘEBENOVÝ PÁS	50 m
HŘEBENOVÁ LAŤ 40/60	50 m
DRŽÁK HŘEBENOVÉ LATĚ	50 ks
VĚTRACÍ TAŠKA HŘEBENE	300 ks

VYPRACOVAL	KONTROLOVAL	BLATNO 186 Ing. Jiří Sokol 539 01 Hlinsko IČ: 46465669		
Bc. Jan Šťastný	Ing. Jaroslav Dvořák			
INVESTOR: Město Kolín, Karlovo náměstí 78, 280 12 Kolín 1				
MÍSTO STAVBY: k. ú. Kolín [668 150], parcela číslo st. 1515, 3071/5				
NÁZEV PROJEKTU: OPRAVA STŘEŠNÍ KRYTINY ZŠ KMOCHOVA, KOLÍN (číslo parcely: st. 1515, 3071/5; k. ú. Kolín [668 150])			FORMÁT	A3
			DATUM	05/2020
			STUPEŇ	DPS
			Č. ZAKÁZKY	12/2020
VÝKRES: DETAIL - ODVĚTRÁNÍ U NÁROŽÍ			MĚŘÍTKO 1:5	Č. VÝKRESU D.1.1.1-12