


PRŮČELÍ VÝCHODNÍ

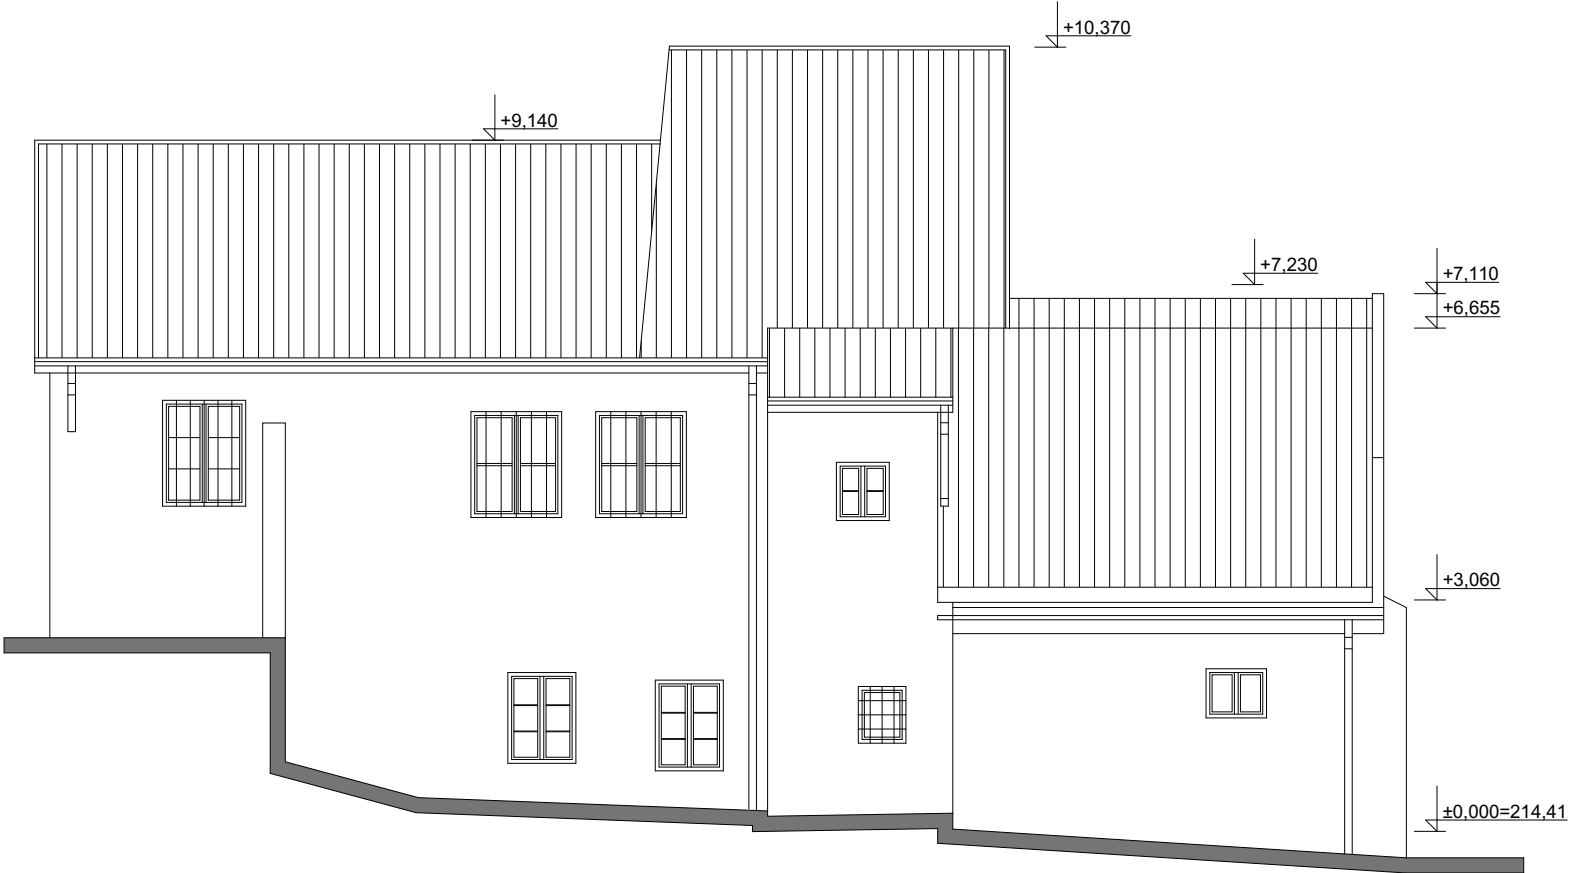

PRŮČELÍ JIŽNÍ



PRŮČELÍ ZÁPADNÍ



PASPORT STAVBY

ZODPOVĚDNÝ PROJEKTANT	VYPRACOVAL	KRESLIL	<div>AZPROJECT spol. s r.o.</div> <div>Plynářská 830, 280 02 Kolín IV</div> <div>IČO: 272 10 341· DIČ: CZ 272 10341</div> <div>Tel: 321 728 755</div>	
Ing. KADLEČEK JIŘÍ	Ing. KADLEČEK JIŘÍ	ALEŠ MORAVEC		
KRAJ STŘEDOČESKÝ		MěÚ KOLÍN		
STAVEBNÍK: MĚSTO KOLÍN, KARLOVO NÁMĚSTÍ 78, 280 12 KOLÍN I				
AKCE <div>STAVEBNĚ TECHNICKÝ PRŮZKUM OBJEKTŮ</div> <div>NA HRADBÁCH 124,125, KOLÍN</div> <div>NA HRADBÁCH 124, 280 02, KOLÍN I, K.Ú. KOLÍN, st. parc. č. 169</div> <div>NA HRADBÁCH 125, 280 02, KOLÍN I, K.Ú. KOLÍN, st. parc. č. 170</div>			DATUM	07/2022
			Č.ZAK.	CT22 - 21
			FORMÁT	2×A4
OBSAH <div>NA HRADBÁCH 125</div> <div>POHLEDY</div>			MĚŘÍTKO	Č.VÝKRESU
			1:100	CT2221 - 12