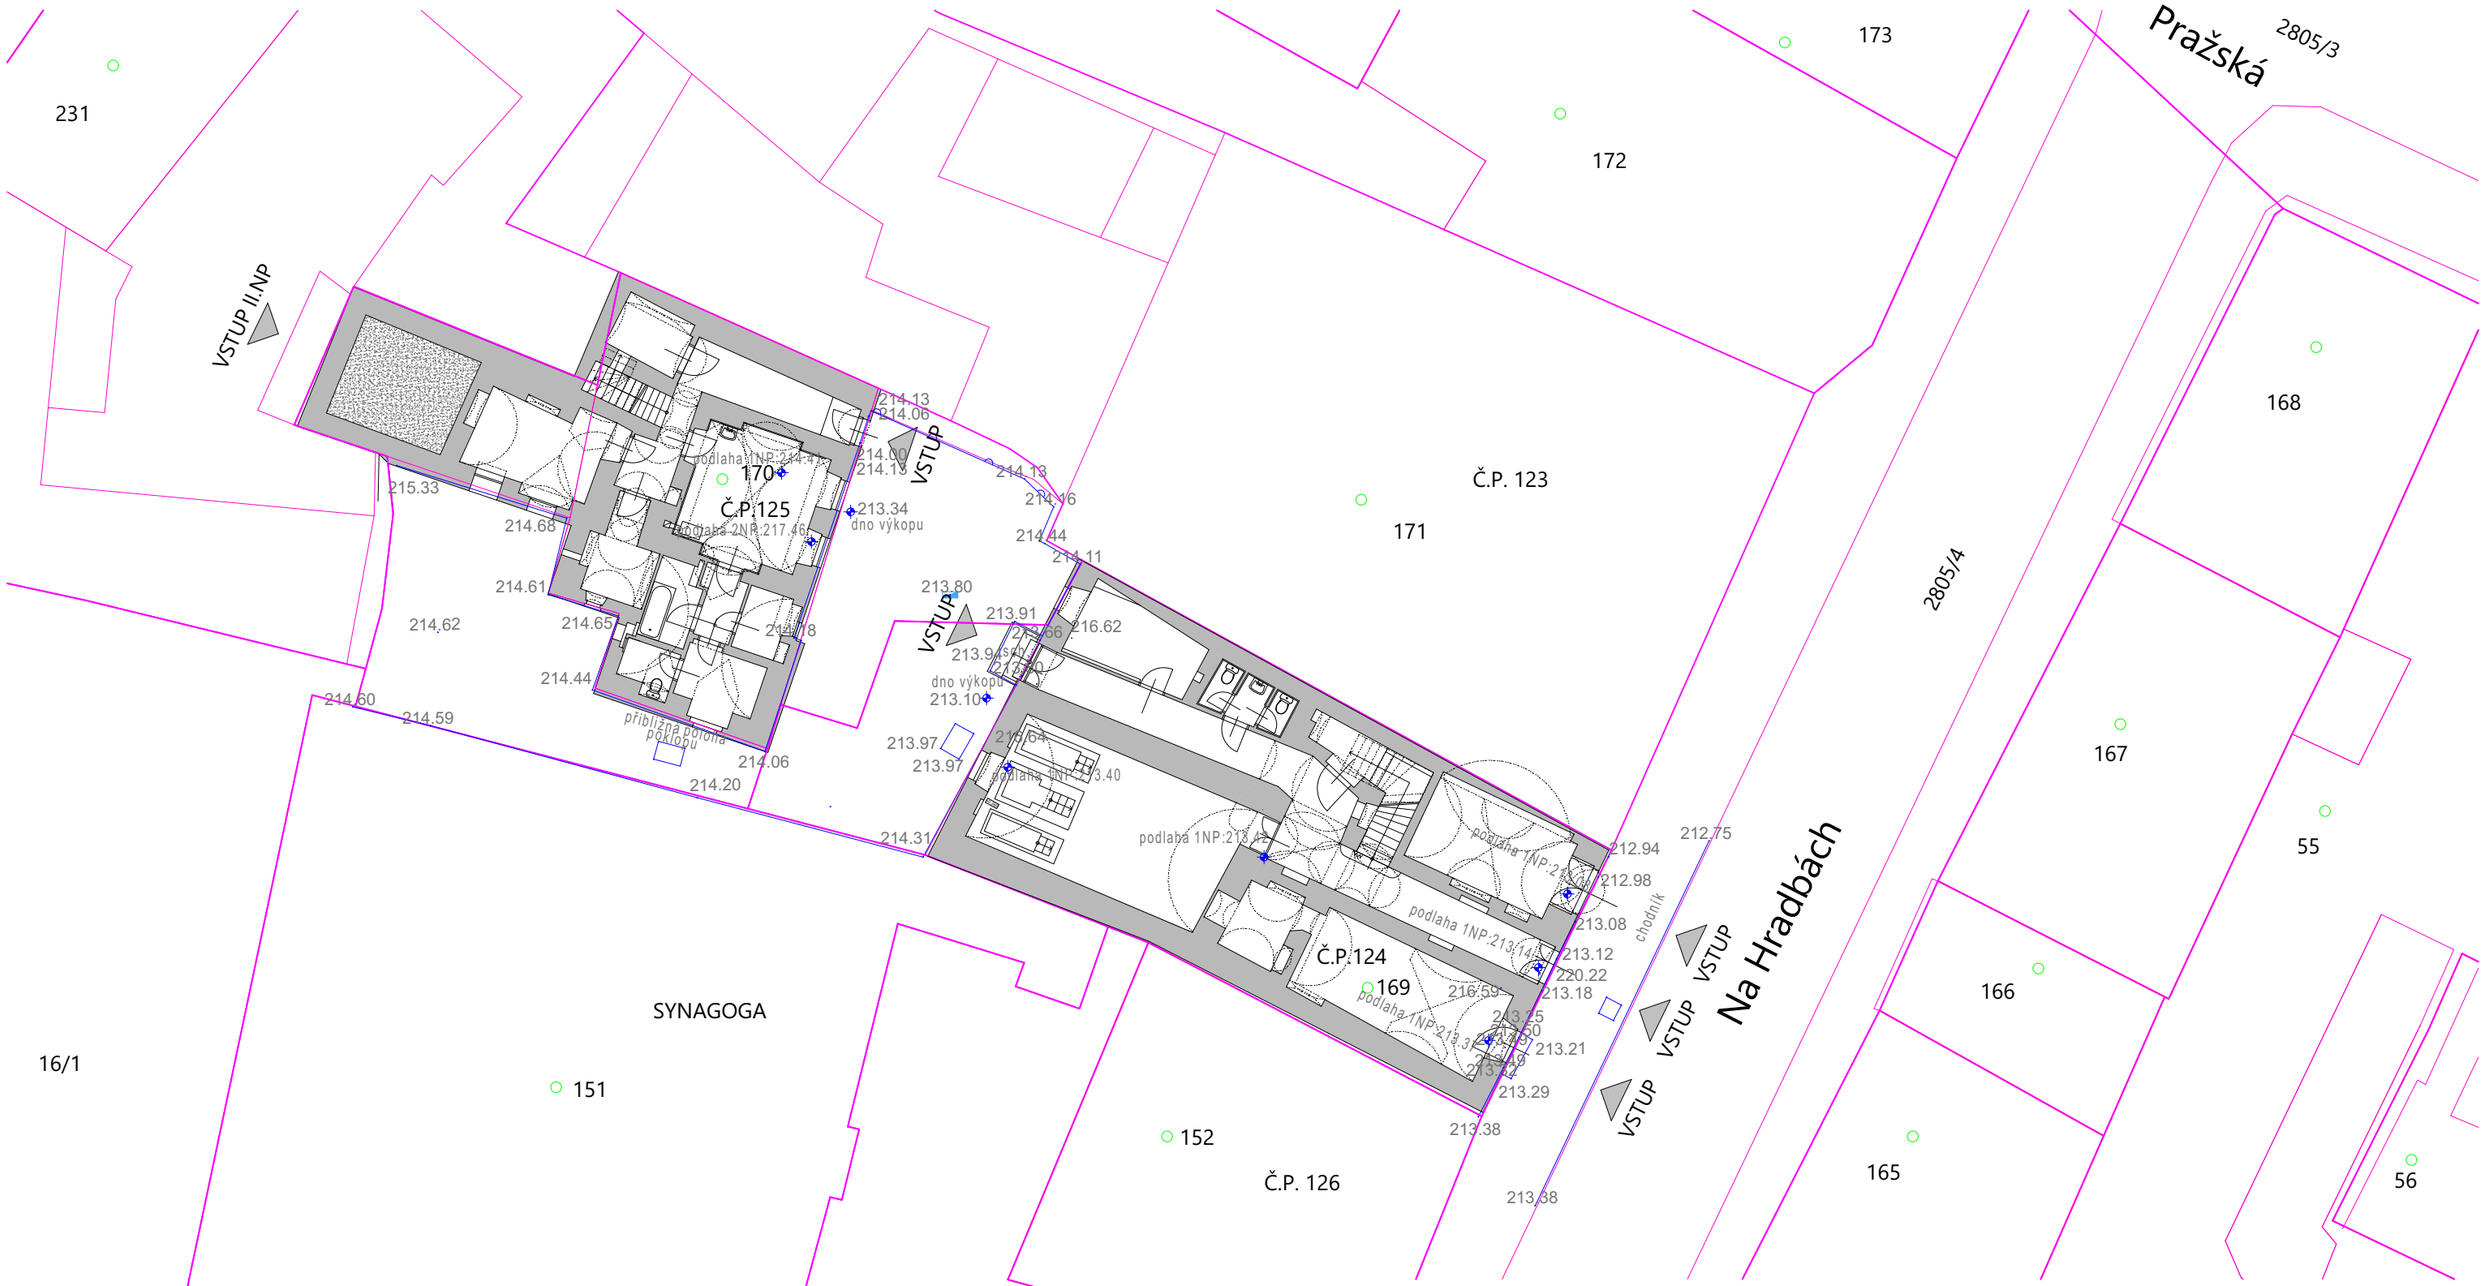

S

PASPORT STAVBY

ZODPOVĚDNÝ PROJEKTANT	VYPRACOVAL	KRESLIL	AZPROJECT spol. s r.o. Plynárenská 830, 280 02 Kolín IV IČO: 272 10 341· DIČ: CZ 272 10341 Tel: 321 728 755	
Ing. KADLEČEK JIŘÍ	Ing. KADLEČEK JIŘÍ	ALEŠ MORAVEC		
			DATUM	07/2022
KRAJ STŘEDOČESKÝ	MěÚ KOLÍN		Č.ZAK.	CT22 - 21
STAVEBNÍK: MĚSTO KOLÍN, KARLOVO NÁMĚSTÍ 78, 280 12 KOLÍN I			FORMÁT	2×A4
AKCE STAVEBNĚ TECHNICKÝ PRŮZKUM OBJEKTŮ NA HRADBÁCH 124,125, KOLÍN NA HRADBÁCH 124, 280 02, KOLÍN I, K.Ú. KOLÍN, st. parc. č. 169 NA HRADBÁCH 125, 280 02, KOLÍN I, K.Ú. KOLÍN, st. parc. č. 170				
OBSAH KOORDINAČNÍ SITUAČNÍ VÝKRES			MĚŘÍTKO 1:200	Č.VÝKRESU CT2221 - C02