



LEGENDA:

- Nový stožár VO
- Stávající stožár VO
- Stávající kabel VO
- Nový kabel VO CYKY
- Nový kabel VO uložený ve vjezdu v chráničce / protlak


Řez A-A`  
Uložení kabelu ve volném terénu

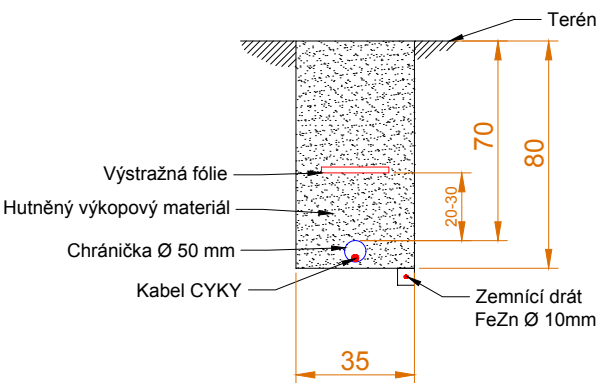

Řez B-B`  
Uložení kabelu ve vozovce/vjezdu

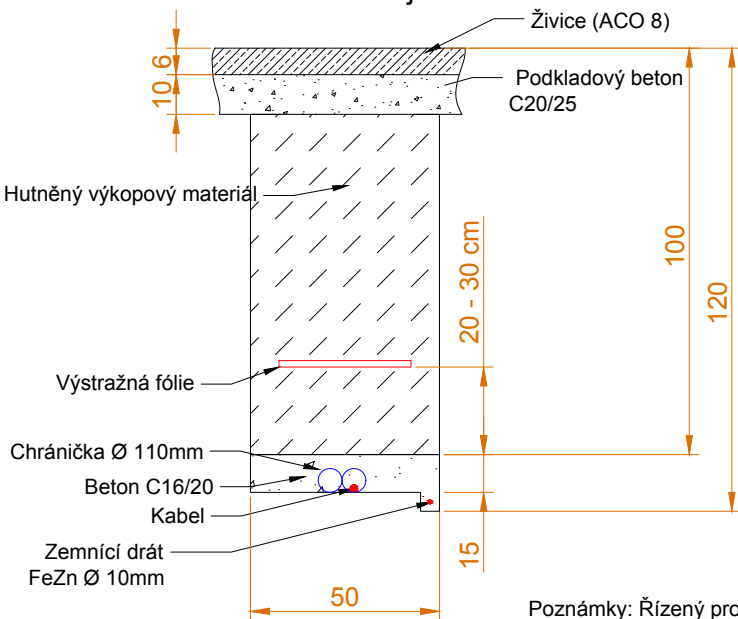

Řez C-C`  
Uložení kabelu ve vozovce - protlak

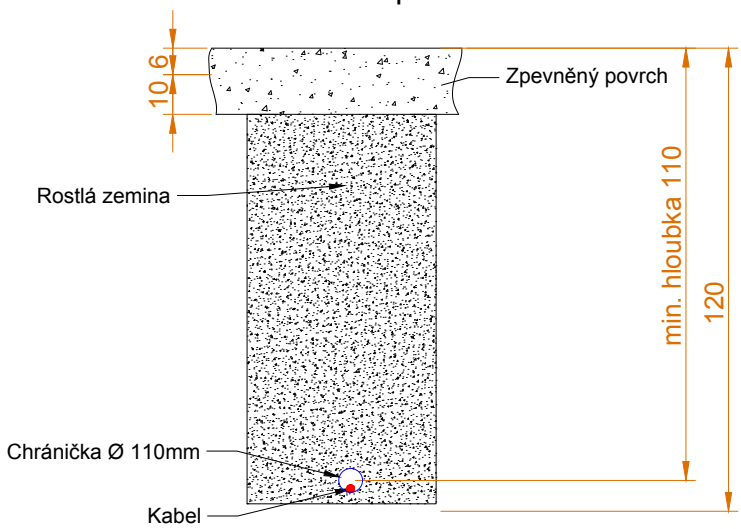

Poznámky: Řízený protlak bude realizován po vytýčení polohy inženýrských sítí správci jednotlivých zařízení, hloubka vedení řízeného protlaku bude upravena podle zjištěných hloubek uložení křížených sítí při vytýčení v místě stavby (kabel NN, VVN, kanalizace, teplovod).  
Při křížení inženýrských sítí musí být dodrženy podmínky ČSN 73 6005 a podmínky stynovené správci sítí při předání staveniště.



Sněhota C&C, s.r.o.  
Špírkova 523/12, Praha 4, 142 00  
e-mail: info@lightforcity.cz  
IČO: 24298280

|  |                |  |            |                   |
|--|----------------|--|------------|-------------------|
| OBJEDNATEL: Hlavní město Praha, Mariánské náměstí 2/2, 110 01, Praha 1, IČO 00064581 |                |  |            | Č. PARE:          |
| VYPRACOVAL: Ing. Pavel Sněhota   |                | ODPOVĚDNÝ PROJEKTANT: Ing. Pavel Sněhota |            |                   |
| AKCE: Rekonstrukce VO Prokopa Velikého   |                |  |            |                   |
| PŘÍLOHA: Nový stav   |                |  |            | Č. PŘÍLOHY:<br>C4 |
| STUPEŇ: DVZ  | DATUM: 01/2022 | MĚŘÍTKO: 1:250                           | FORMÁT: A3 |                   |