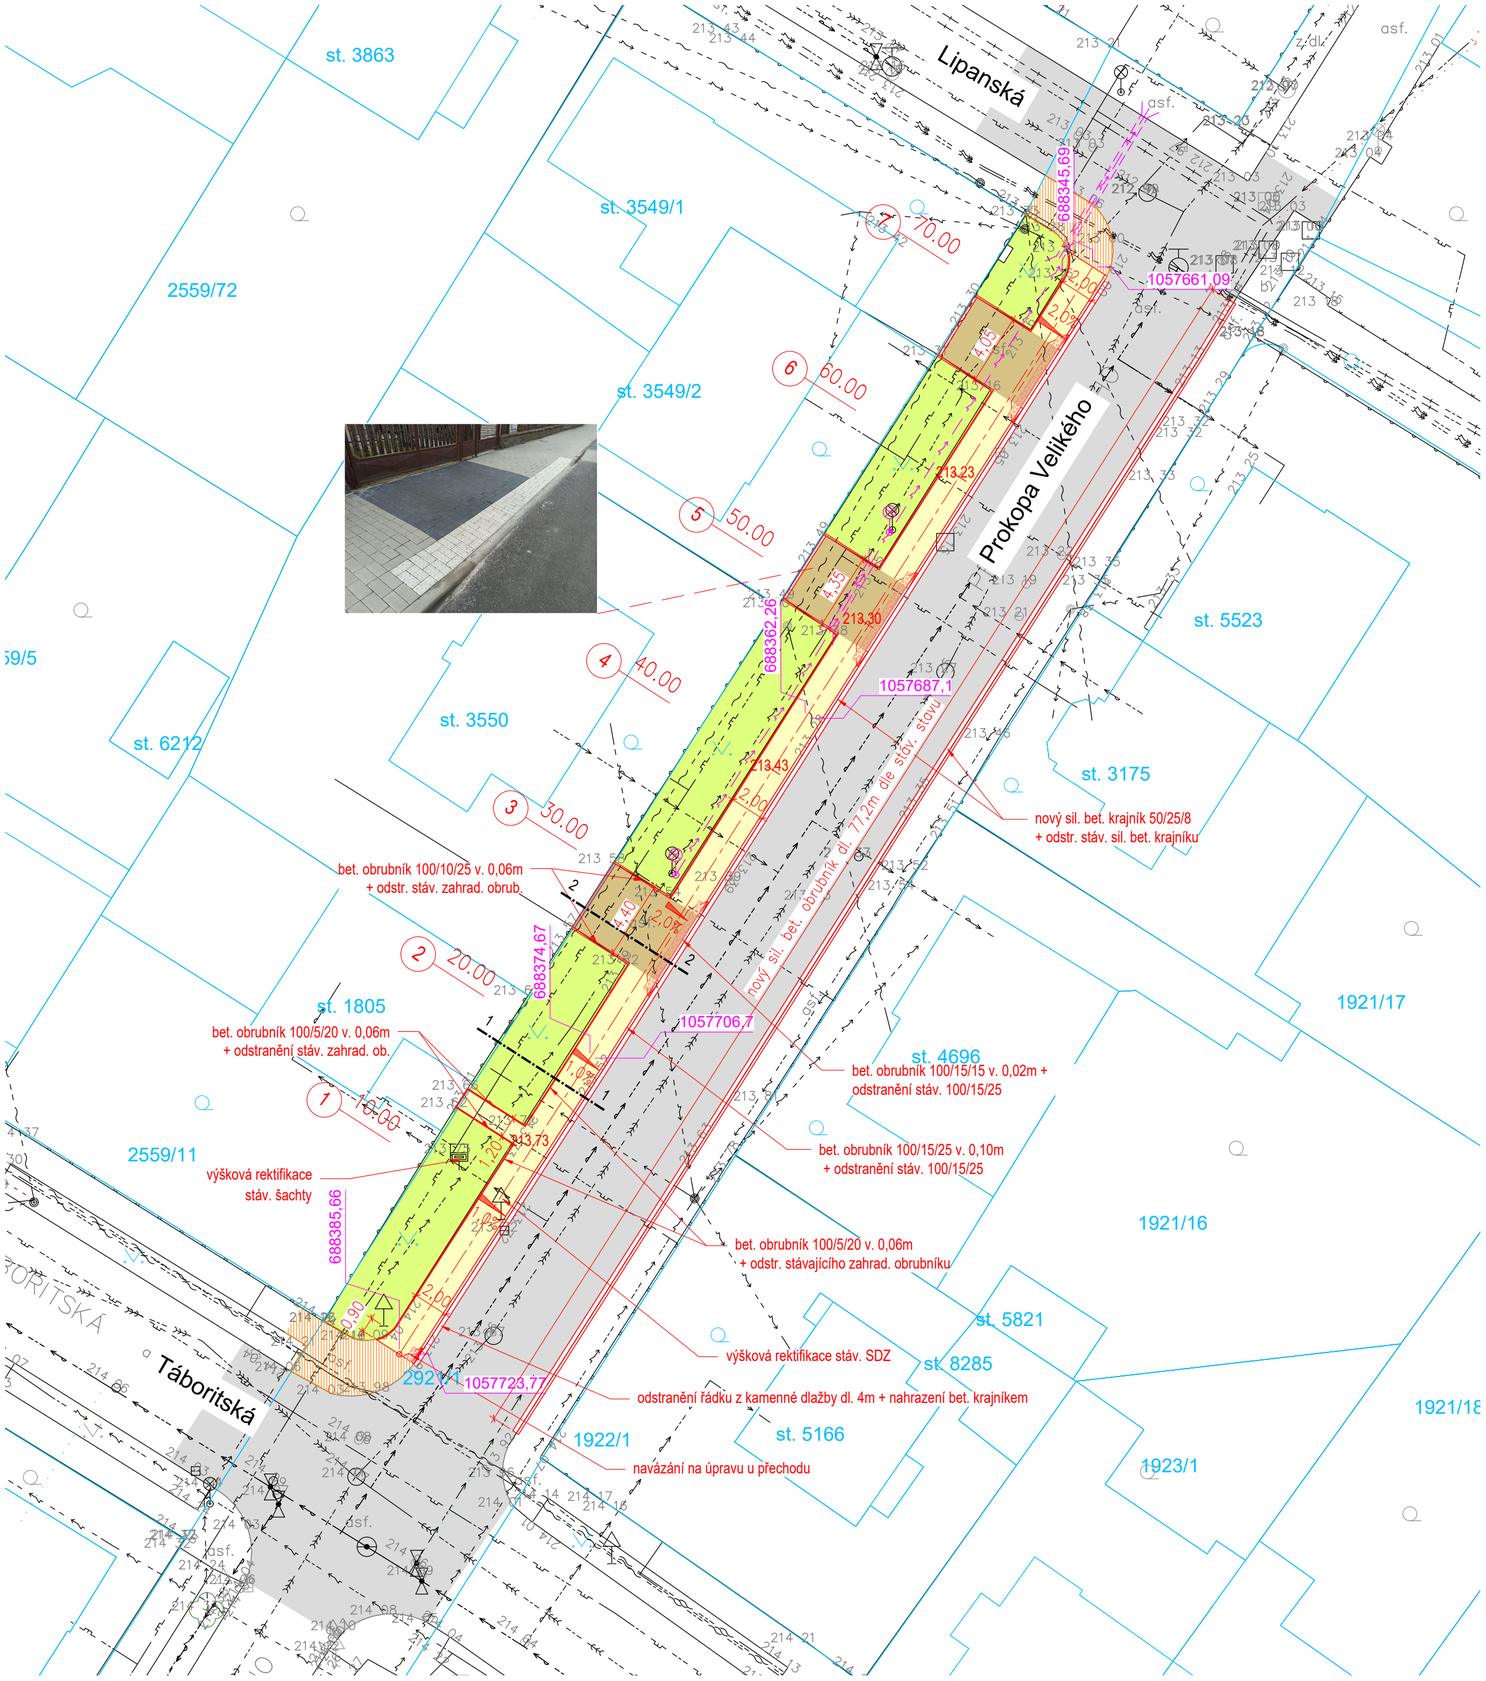

LEGENDA

- dlažba betonová
- zeleň
- stáv. rekonstruovaná úprava
- stáv. komunikace
- bet. dlažba hmatná
- související investice - nové VO (není součást této PD)

IS stávající

213.30 nové výšky zpev. ploch

213 18 stáv. polohopis, výškopis

st. 5523 KN

Tato PD není určena k realizaci stavby.
Zákres inž. sítí a KN je pouze informativní! Před zahájením stav. prací je nutno polohu podzemních inž. sítí vytyčit za přítomnosti jednotlivých správců.

AKCE

REKONSTRUKCE CHODNÍKU A PŘILEHLÉ ZELENĚ, KOLÍN - UL. PROKOPA VELIKÉHO

STUPEŇ PD

DOKUMENTACE PRO NÁVRH STAVEBNÍCH ÚPRAV

OBJEDNATEL

MĚSTO KOLÍN
KARLOVO NÁMĚSTÍ 78
280 12 KOLÍN I

ZHOTOVITEL

Ing. Pavel Přibyl
projekce dopravních staveb

SOUŘADNICOVÝ SYSTÉM: S-JTSK, VÝŠKOVÝ SYSTÉM: Bpv

ZODPOVĚDNÝ PROJEKTANT	ING. PAVEL PŘIBYL		ZHOTOVITEL ČÁSTI PD
VYPRACOVAL	ING. PAVEL PŘIBYL		MASARYKOVA 845, 280 02 KOLÍN, IČ 05696003
KONTROLOVAL	ING. PAVEL PŘIBYL		e-mail: projekce@pribyl-dopravnistavby.cz
KRAJ: STŘEDOČESKÝ	OKRES: KOLÍN	KÚ: KOLÍN	

DATUM	BŘEZEN 2022
FORMÁT	6 x A4
MĚŘÍTKO	1:250
ÚČEL	
ČÍS. ZAKÁZKY	
ARCHIVNÍ ČÍS.	

NÁZEV PŘÍLOHY: Situace

NÁZEV PŘÍLOHY

ČÍS. SOUPRAVY	ČÍS. PŘÍLOHY
	002