

# REVITALIZACE KOMENSKÉHO PARKU

Kolín, ulice Kutnohorská

STAVEBNÍK/CLIENT  
**MĚSTO KOLÍN**  
Karlovo náměstí 78, 280 12 Kolín I

GENERÁLNÍ PROJEKTANT /CHIEF DESIGNER  
**monom works s.r.o.**  
U Průhonu 26, 170 00 Praha 7

AUTOR/AUTHOR  
Jakub Vašek, Igor Hobza, Michal Bernart, Jan Bradáč

ZODPOVĚDNÝ PROJEKTANT/RESPONSIBLE DESIGNER  
Ing. arch. Michal Bernart, ČKA 03752

HLAVNÍ INŽENÝR PROJEKTU/CHIEF PROJECT ENGINEER  
Ing. arch. Igor Hobza

ZPRACOVATEL ČÁSTI DOKUMENTACE/ISSUER  
monom works s.r.o.

ZODPOVĚDNÝ PROJEKTANT ČÁSTI/PART RESPONSIBLE  
Ing. arch. Michal Bernart, ČKA 03752

VYPRACOVAL/DRAWN BY  
Ing. arch. Jakub Vašek



REVIZE/REVISION

00

ZAKÁZKA/PROJECT  
mw0092


DATUM/DATE  
08/2022

NÁZEV VÝKRESU/DRAWING TITLE  
TYPICKÝ ŘEZ VI  
DIAGONÁLNÍ OSA

PROFESE/PROFESSION  
ARCHITEKTONICKO-STAVEBNÍ  
ŘEŠENÍ

RAZÍTKO/STAMP

Č. PARÉ/PRINT-OUT No.

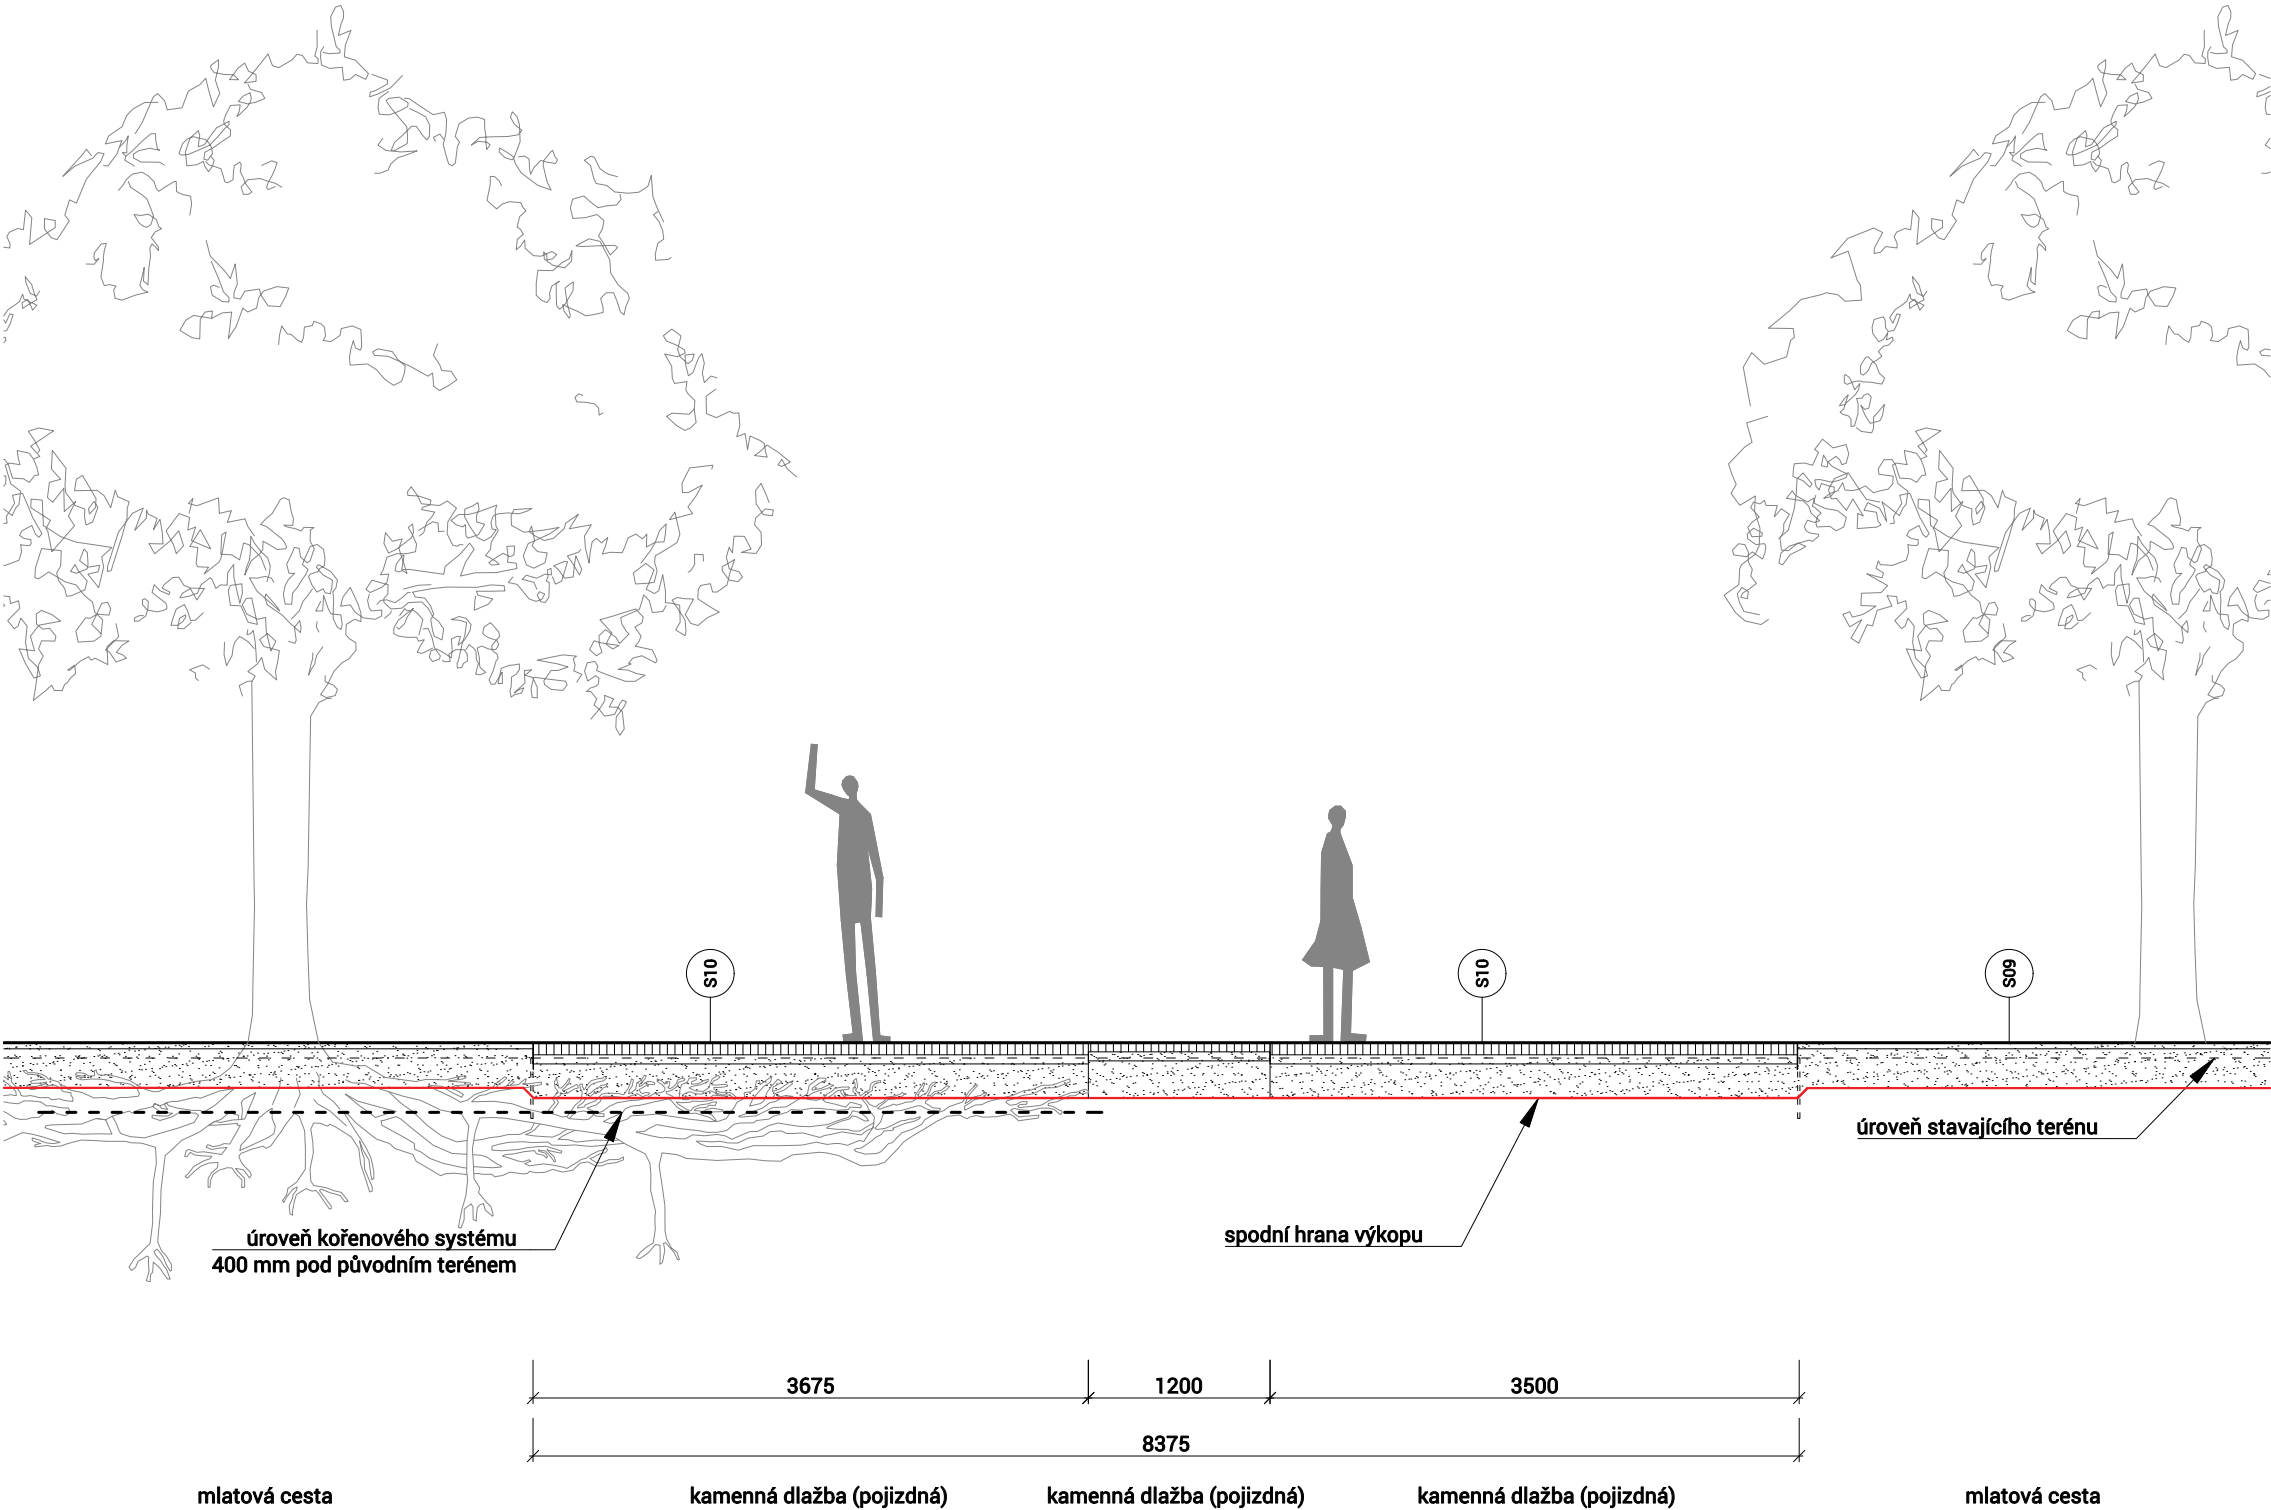

## Příprava pro zavlažování

V parku bude rovněž realizován závlahový systém, který není ovšem součástí této dokumentace a bude řešen odděleně. V rámci stavební přípravy budou komunikace v příčném směru opatřeny systémem průchodek pro rozvod potrubí pro zavlažování. Předpokládaná dimenze průchodek je DN63 v osových vzdálenostech 20 metrů. Konkrétní řešení bude konzultováno se zpracovatelem dokumentace závlahového systému. Stavební příprava v rámci této PD je navržena z důvodu minimalizace stavebních úprav (například nutnost znovu rozebrání dlažby) při realizaci závlahového systému.

Pozn. tato dokumentace neslouží jako podklad k realizaci stavby.

Č. VÝKRESU/DRAWING N.  
**D1.29**

MĚŘÍTKO/SCALE  
**1:50**

STUPEŇ PD/PROJECT PHASE

Dokumentace pro spojené  
územní a stavební řízení

ČÁST/PART

**D1**