SITUACE STAVBY M 1:250

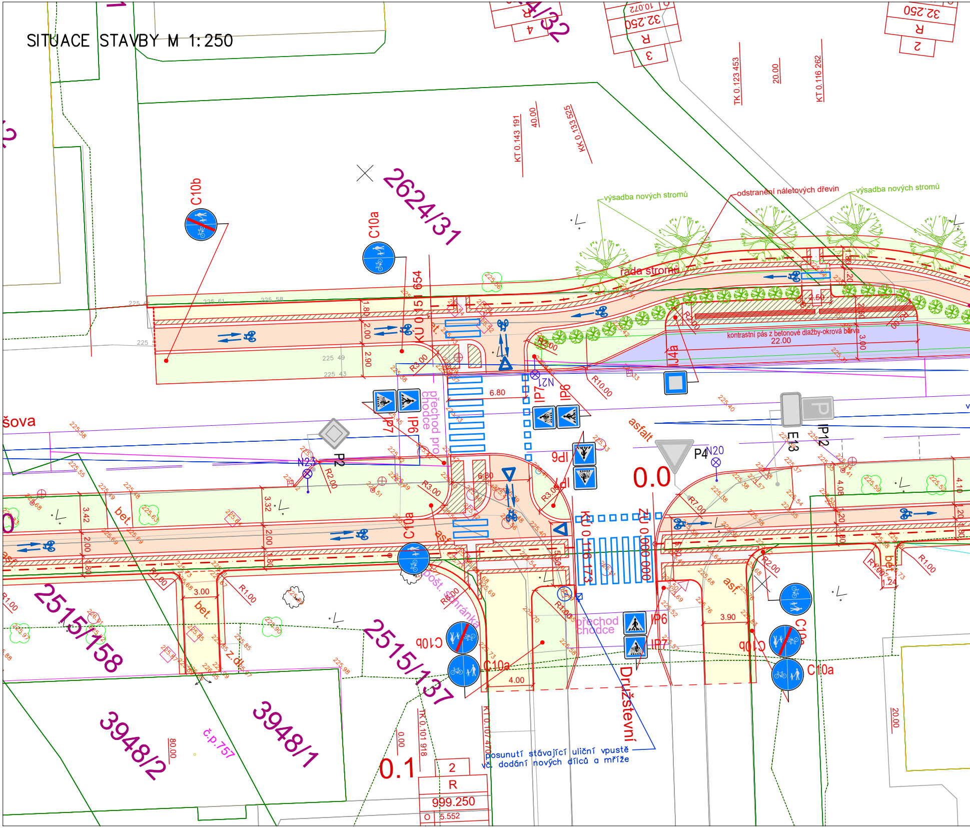

2624/31
2515/158
2515/137
3948/2
3948/1
č.p.757
C10b
C10a
IP6
IP7
IP12
P2
P4
E13
N20
N21
N23
přechod pro chodce
přechod chodce
výsadba nových stromů
odstranění náletových dřevin
řada stromů
kontrastní pás z betonové dlažby-okrová barva
22.00
asfalt
asf.
bet.
z.dl.
pošt. schránka
Družstevní
šova
posunutí stávající uliční vpustě
vč. dodání nových dílců a mříže
0.0
0.1
KU 0.116 173
ZU 0.000 000
KT 0.143 191
40.00
KK 0.133 525
TK 0.123 453
20.00
KT 0.116 262
TK 0.101 918
KT 0.107 470
2
R
999.250
O 5.552
32.250
10.072
3
4
6.80
3.90
4.00
3.00
3.42
3.32
2.90
2.00
1.80
4.10
4.08
R3.00
R2.00
R1.00
R7.00
R10.00

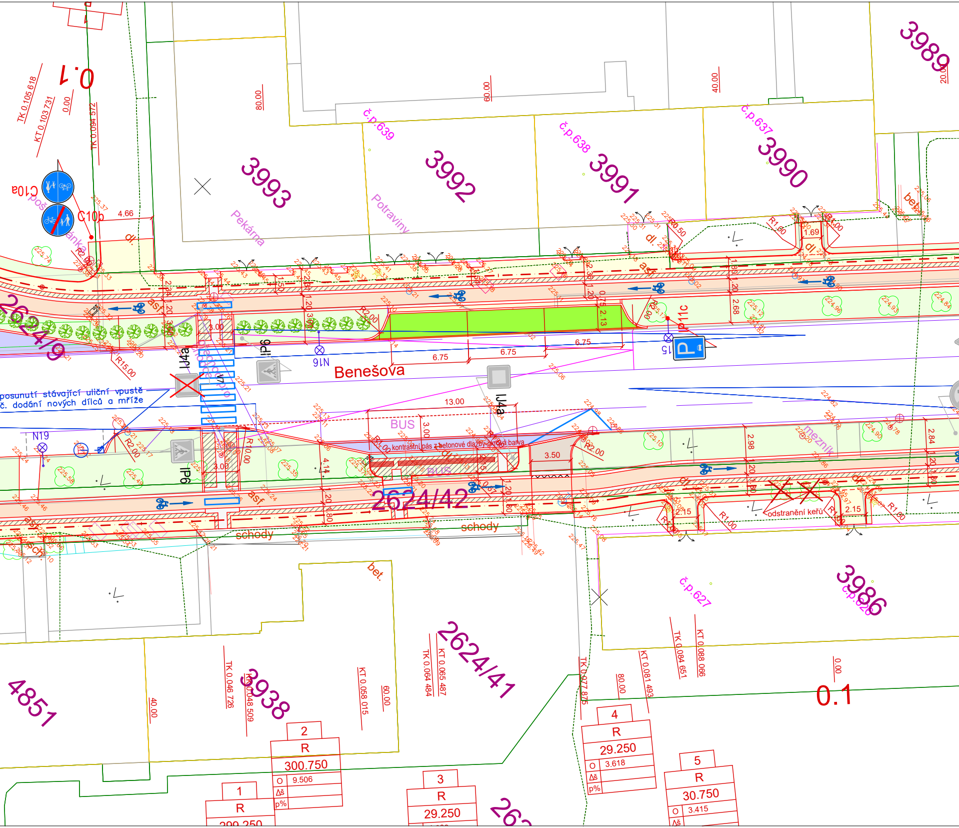
3989
3990
č.p.637
3991
č.p.638
3992
č.p.639
Potraviny
3993
Pekárna
C10a
C10b
4.66
dl.
asf.
bet.
1.69
R1.00
R2.00
R15.00
2624/9
IJ4a
IP6
V7
N16
N15
IP11c
6.75
6.75
6.75
Benešova
posunutí stávající uliční vpustě
č. dodání nových dílců a mříže
13.00
BUS
3.00
kontrastní pás z betonové dlažby-okrová barva
3.50
N19
R10.00
2624/42
schody
schody
odstranění keřů
2.15
2.98
2.84
4.14
meznik
bet.
č.p.627
3986
č.p.626
4851
3938
2624/41
TK 0.105 618
KT 0.103 731
TK 0.094 572
0.00
0.1
80.00
60.00
40.00
20.00
TK 0.046 726
KT 0.048 509
KT 0.058 015
TK 0.064 484
KT 0.065 487
TK 0.077 875
KT 0.081 493
TK 0.084 651
KT 0.088 066
0.1
1
R
299.250
2
R
300.750
O 9.506
Δš
p%
3
R
29.250
4
R
29.250
O 3.618
Δš
p%
5
R
30.750
O 3.415
Δš
262

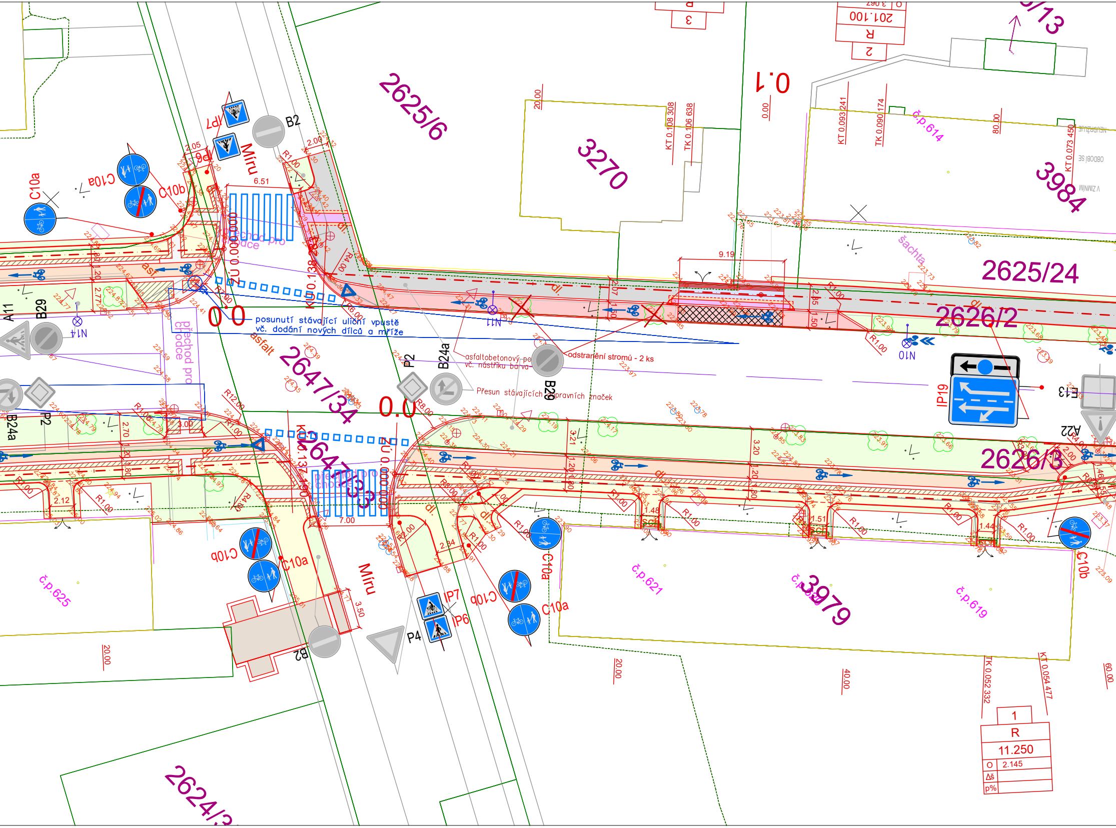
2625/6
3270
3984
2625/24
2626/2
2626/3
2647/34
2647/33
3979
2624/3
č.p.614
č.p.621
č.p.619
č.p.625
Míru
Míru
C10a
C10b
C10a
C10b
C10a
C10b
C10a
C10b
IP7
IP6
IP7
IP6
B2
B2
B29
B24a
P2
B24a
B29
P2
P4
A11
A22
E13
IP19
N10
N11
N14
0.0
0.0
0.0
0.1
posunutí stávající uliční vpustě
vč. dodání nových dílců a mříže
asfaltobetonový po
vč. nástřiku barva
odstranění stromů - 2 ks
Přesun stávajících dopravních značek
přechod pro chodce
přechod pro chodce
šachta
asfalt
asf
dl.
KT 0.108 308
TK 0.106 638
KT 0.093 241
TK 0.090 174
KT 0.073 450
TK 0.052 332
KT 0.054 477
9.19
6.51
7.00
3.50
20.00
20.00
20.00
20.00
40.00
60.00
80.00
R1.00
R4.00
R6.00
R8.00
R12.00
1
R
11.250
O 2.145
Δš
p%
2
R
201.100
3

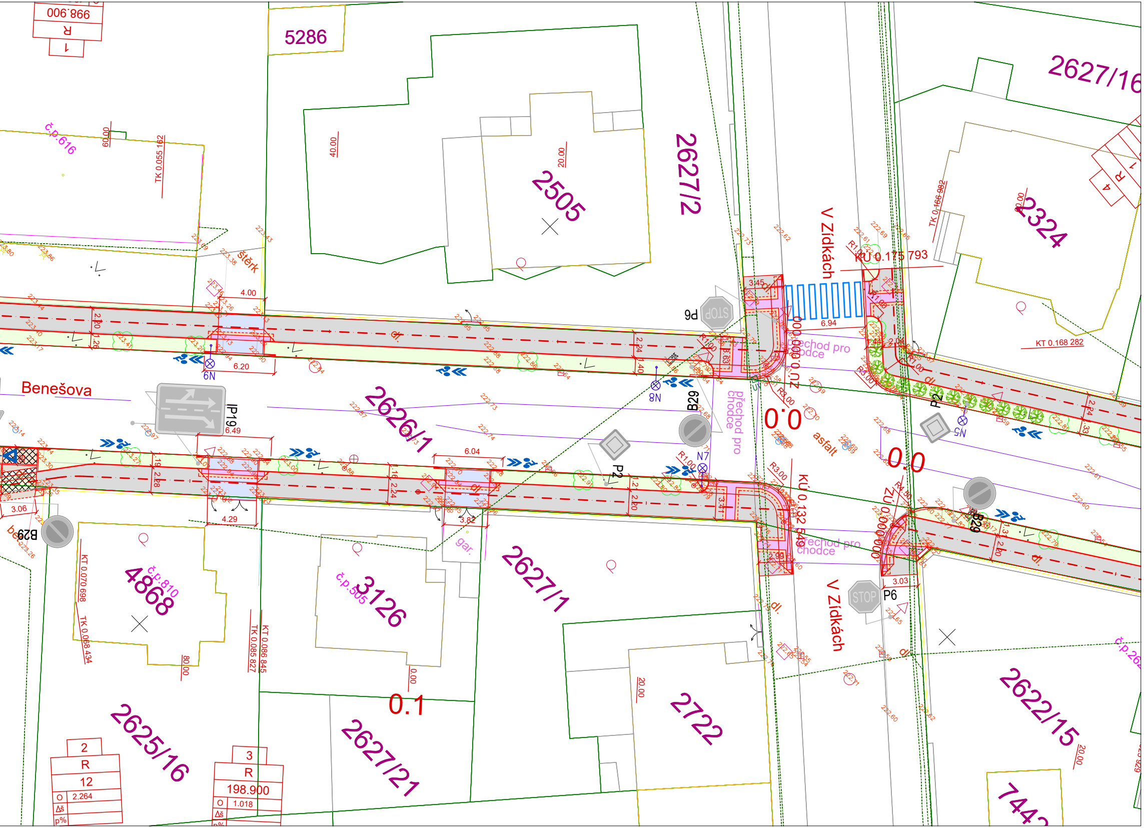
998.900
R
1
5286
2627/16
2627/2
2505
2324
40.00
20.00
60.00
č.p.616
TK 0.055 162
TK 0.166 982
KU 0.175 793
KT 0.168 282
V Zídkách
štěrk
4.00
6.20
6.94
3.45
2.20
1.26
2.24
1.40
2.04
2.24
6N
8N
N7
N5
P6
STOP
B29
P2
IP19
Benešova
2626/1
přechod pro chodce
asfalt
0.0
6.49
6.04
3.06
4.29
3.82
2.99
3.03
R1.00
R3.00
R4.50
KU 0.132 549
ZÚ 0.000 000
dl.
gar.
be
B29
4868
č.p.810
KT 0.070 698
TK 0.068 434
3126
č.p.505
2627/1
TK 0.085 827
KT 0.086 845
80.00
0.00
0.1
2722
20.00
2622/15
č.p.26
7442
2625/16
2627/21
2
R
12
O 2.264
Δš
p%
3
R
198.900
O 1.018
Δš
p%

LEGENDA

IP7 🟦	NOVÉ SVISLÉ DOPRAVNÍ ZNAČENÍ sloupek pr.60mm do Al patky
🟨	KOMUNIKACE PRO PĚŠÍ – betonová dlažba mix 200–100/100/80 mm – barva šedá – zkosné hrany
▨	KOMUNIKACE PRO PĚŠÍ – betonová dlažba 200/100/80 mm – barva šedá – bez zkosné hrany
⬜	KOMUNIKACE PRO PĚŠÍ – kamenná dlažba MOZAIK 40/60 mm – barva šedá
🟧	KOMUNIKACE PRO CYKLISTY – bet. dlažba 200/200/80 mm – barva mix šedá, černá – bez zkosné hrany
🟥	KOMUNIKACE PRO CYKLISTY – asfaltový povrch vč. nástřiku – barva červená
🟫	SJEZD K PŘILEHLÉ NEMOVITOSTI – 200/100/80 mm – barva šedá – bez zkosné hrany
⬜	KOMUNIKACE PRO PĚŠÍ – betonová dlažba pro nevidomé 200/100/80 mm – barva černá
🟩	TERÉNNÍ ÚPRAVY – doplnění ornice tl. 150 mm vč. osetí travním semenem
IP10a ⬜	STÁVAJÍCÍ SVISLÉ DOPRAVNÍ ZNAČENÍ bude zachováno – popř. přesazeno
🟦	AUTOBUSOVÁ ZASTÁVKA – kamenná dlažba kostka 16/16 tř. jakosti I – barva šedá
🟪	HMATOVÁ DLAŽBA – UMĚLÝ KÁMEN COMCON pro nevidomé 200/200/60 mm – barva bílá
🟧	HLADKÁ DLAŽBA – UMĚLÝ KÁMEN COMCON pro nevidomé 200/200/60 mm – barva šedá
🟦	SJEZD K PŘILEHLÉ NEMOVITOSTI – kamenná dlažba kostka 80/100 mm – barva šedá
🟦	KOMUNIKACE PRO PĚŠÍ – betonová dlažba 200/100/80 mm – barva okrová – bez zkosné hrany
🟪	KOMUNIKACE PRO PĚŠÍ – asfaltobenový kryt oprava u napojení na stávající chodník – ACO8+
🟩	PARKOVACÍ –STÁNÍ – betonová vegetační dlažba 200/200/80 mm se spárou 10 mm – barva šedá
▩	Zesílená konstrukce – dtto konstrukce vjezdu KCE D1–D–3 – tl. 420 mm
N24 ⊗	VEŘEJNÉ OSVĚTLENÍ nově navržené lampy

PROJEKCE DOPRAVNÍCH STAVEB

PROJEKCE DOPRAVNÍCH STAVEB
ING. ONDŘEJ PAVELKA
Oškobrh 7
289 06 Opolany
Tel.: +420 739 719 776
e–mail: projekce@atlas.cz

IČO: 036 09 103, DIČ: CZ8509010906

Akce:	KOLÍN, UL. BENEŠOVA CYKLOSTEZKA, REKONSTRUKCE POVRCHU CHODNÍKŮ

Investor:	Město Kolín, Karlovo nám. 78, 280 12 Kolín		Datum: 01/2024
Místo stavby:	ul. Benešova k.ú. Kolín [668150]		Zakázkové číslo: 14/16/OP
Gen. projektant:	ING. ONDŘEJ PAVELKA, OŠKOBRH 7, 289 06 OPOLANY		
Zodpov. projektant:	Ing. Ondřej Pavelka		Měřítko: 1:250
Kontroloval:	Ing. Ondřej Pavelka		Formát: 8xA4
Vypracoval:	Ing. Ondřej Pavelka		Souř.sys.: S–JTSK
Stupeň PD:	DOKUMENTACE PRO PROVEDENÍ STAVBY – DPS		Výšk.sys.: Bpv

Část:	D. Dokumentace technických a technologických řešení	
Díl:	D.1 Objekty pozemních komunikací včetně propustků	
Objekt:	zpevněné plochy	
Výkres:	SITUACE STAVBY – ÚSEK B,C	Číslo výkresu: D.1.2.2