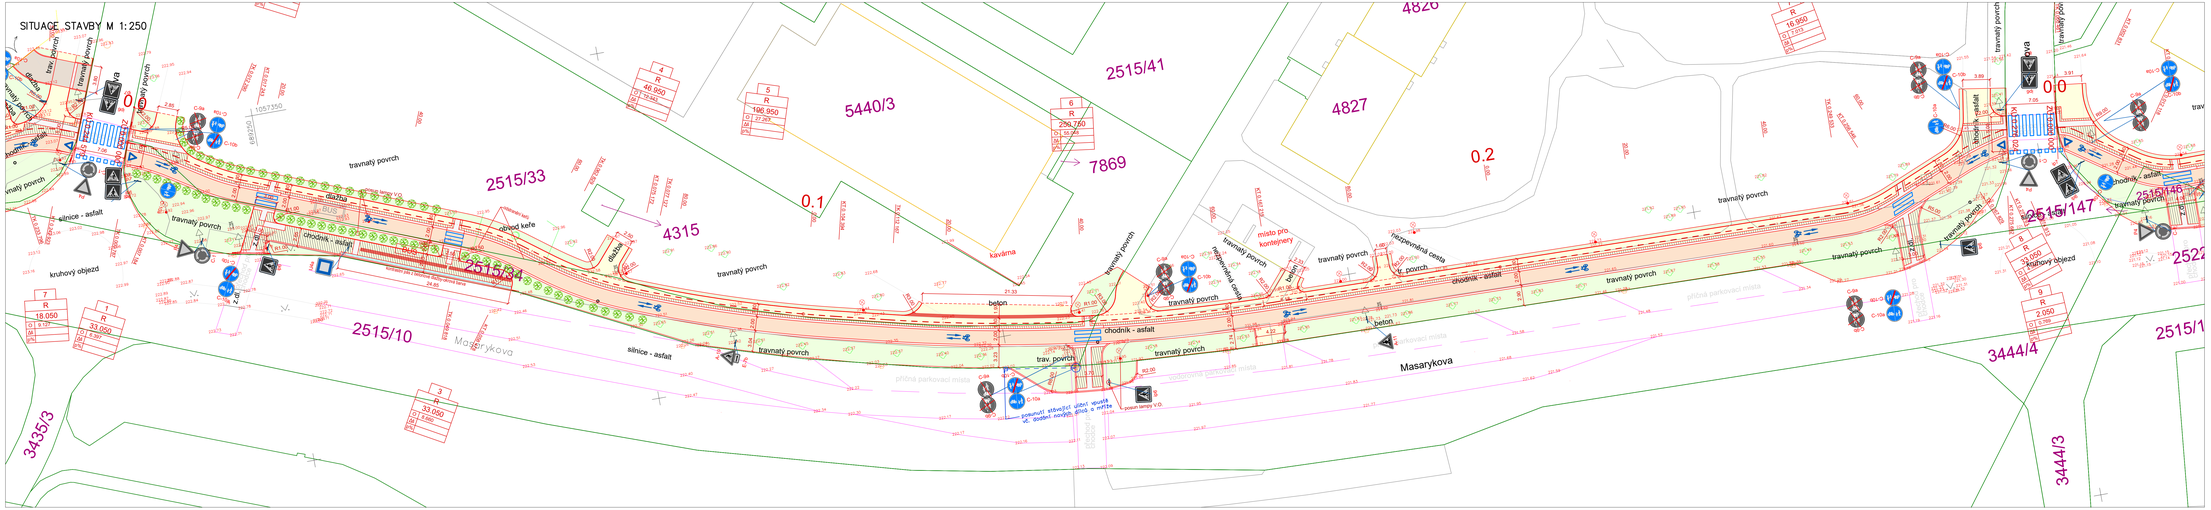

LEGENDA

- IP7 — NOVÉ SVISLÉ DOPRAVNÍ ZNAČENÍ sloupek pr.60mm do AI patky
- IP10a — STÁVAJÍCÍ SVISLÉ DOPRAVNÍ ZNAČENÍ bude zachováno – popř. přesazeno
- KOMUNIKACE PRO PĚŠÍ – betonová dlažba mix 200-100/100/80 mm – barva šedá – zkosené hrany
- KOMUNIKACE PRO PĚŠÍ – betonová dlažba 200/100/80 mm – barva šedá – bez zkosené hrany
- KOMUNIKACE PRO PĚŠÍ – kamenná dlažba MOZAIK 40/80 mm – barva šedá
- KOMUNIKACE PRO CYKLISTY – betonová dlažba 200/200/80 mm – barva mix šedá, černá – bez zkosené hrany
- KOMUNIKACE PRO CYKLISTY – asfaltový povrch vč. nátěru – barva červená
- SJEZD K PŘILEHLÉ NEMOVITOSTI – 200/100/80 mm – barva šedá – bez zkosené hrany
- KOMUNIKACE PRO PĚŠÍ – betonová dlažba pro nevidomé 200/100/80 mm – barva černá
- TERÉNNÍ ÚPRAVY – zkultivění ornice tl. 150 mm vč. osetí travním semenem
- AUTOBUSOVÁ ZASTÁVKA – kamenná dlažba kostka 16/16 tř. jakosti I – barva šedá
- HMATOVÁ DLAŽBA – UMĚLÝ KÁMEN COMCON pro nevidomé 200/200/60 mm – barva bílá
- HLADKÁ DLAŽBA – UMĚLÝ KÁMEN COMCON pro nevidomé 200/200/60 mm – barva šedá
- SJEZD K PŘILEHLÉ NEMOVITOSTI – kamenná dlažba kostka 80/100 mm – barva šedá
- KOMUNIKACE PRO PĚŠÍ – betonová dlažba 200/100/80 mm – barva okrová – bez zkosené hrany
- KOMUNIKACE PRO PĚŠÍ – asfaltabetonový kryt úprava u napojení na stávající chodník – ACO8+
- PARKOVAC – STAVE – betonová vegetační dlažba 200/200/80 mm se sběrnou 70 mm – barva šedá
- Zesílená konstrukce – dito konstrukce vjezdu KCE D1-0-3 – tl. 420 mm
- N24 — VEŘEJNÉ OSVĚTLENÍ nově navržené lampy

PROJEKCE DOPRAVNÍCH STAVEB
ING. ONDŘEJ PAVELKA
Okružní 3
289 06 Opolany
Tel.: +420 736 719 776
e-mail: projekce@atlas.cz
IČO: 036 09 103, DIČ: CZ8509010906

Akce:	STAVEBNÍ ÚPRAVY KOMUNIKACE PRO CYKLISTY A PĚŠÍ V UL. MASARYKOVA		
Investor:	Město Kolín, Karlovo nám. 78, 280 12 Kolín	Datum:	01/2024
Místo stavby:	ul. Masarykova K.Ú. Kolín [668150]	Zakázkové číslo:	19/17/OP
Gen. projektant:	ING. ONDŘEJ PAVELKA, OŠKOBRH 7, 289 06 OPOLANY		
Zodpov. projektant:	Ing. Ondřej Pavelka	Měřítko:	1:250
Kontroloval:	Ing. Ondřej Pavelka	Formát:	7xA4
Vypracoval:	Ing. Ondřej Pavelka	Souř.sys.:	S-JTSK
Stupeň PD:	DOKUMENTACE PRO PROVEDENÍ STAVBY – DPS	Výš.sys.:	Bpv
Část:	D. Dokumentace technických a technologických řešení		
Díl:	D.1 Objekty pozemních komunikací včetně propustků		
Objekt:	zpevněné plochy		
Výkres:	SITUACE STAVBY – ÚSEK B	Číslo výkresu:	D.1.2.2