



DETAILY ÚPRAV - BEZBARIÉROVÉ UŽÍVÁNÍ


Přechod pro chodce a přejezd pro cyklisty

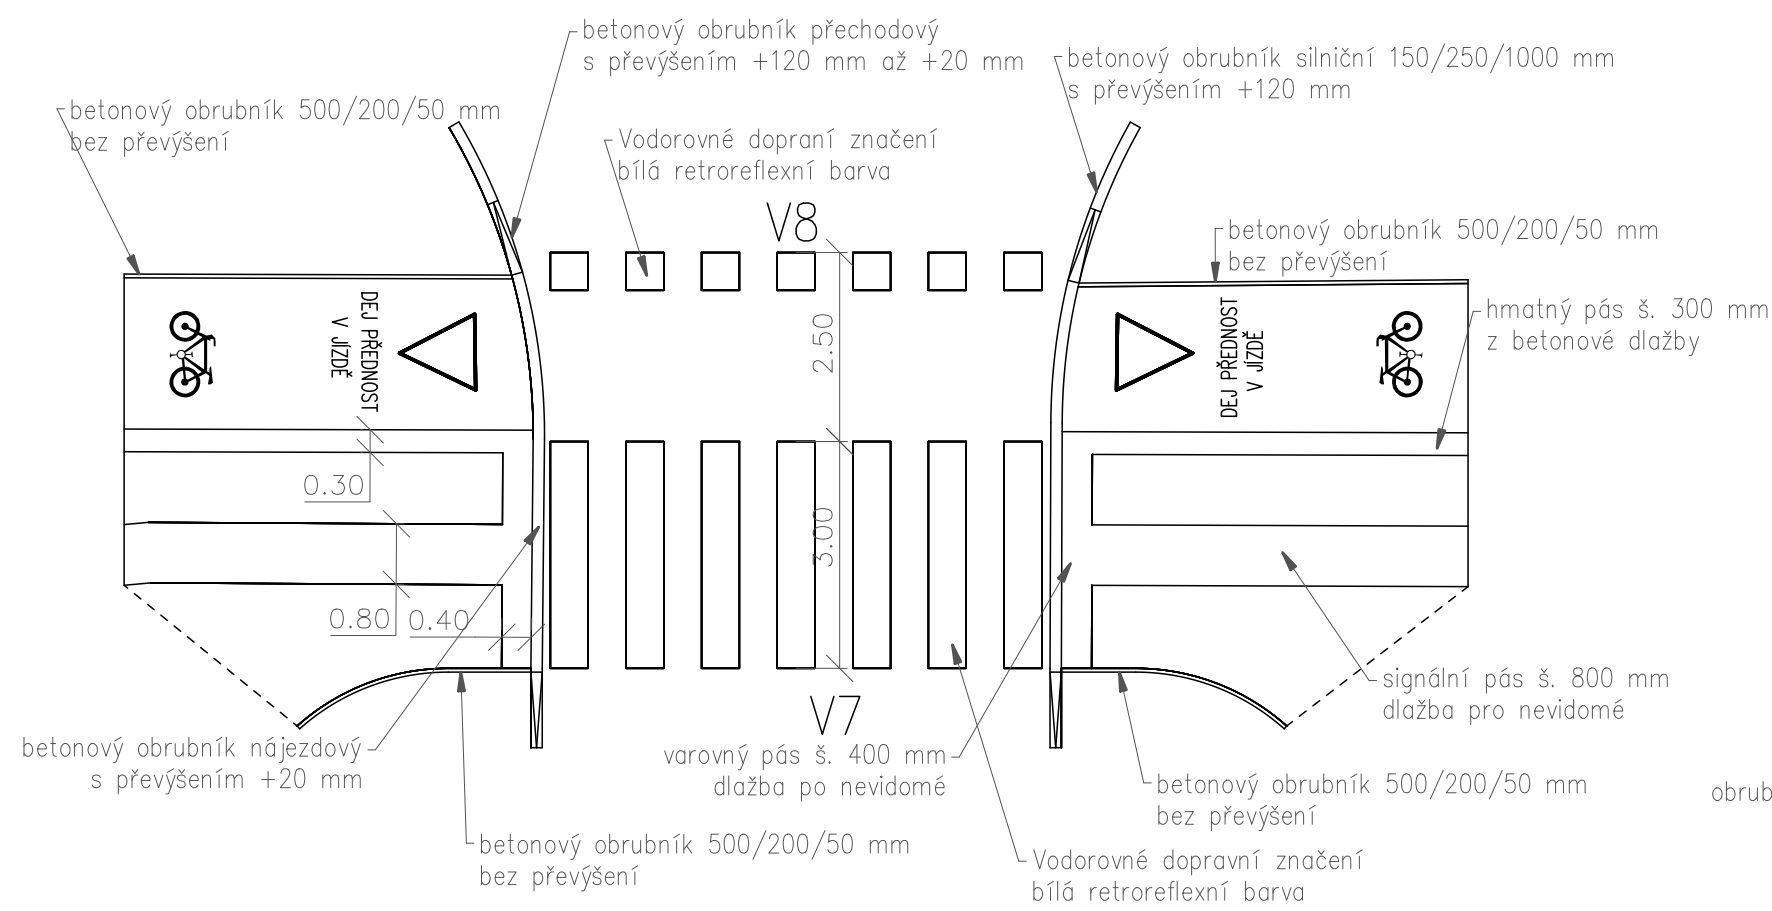

Samostatný vjezd - bezbariérové užívání

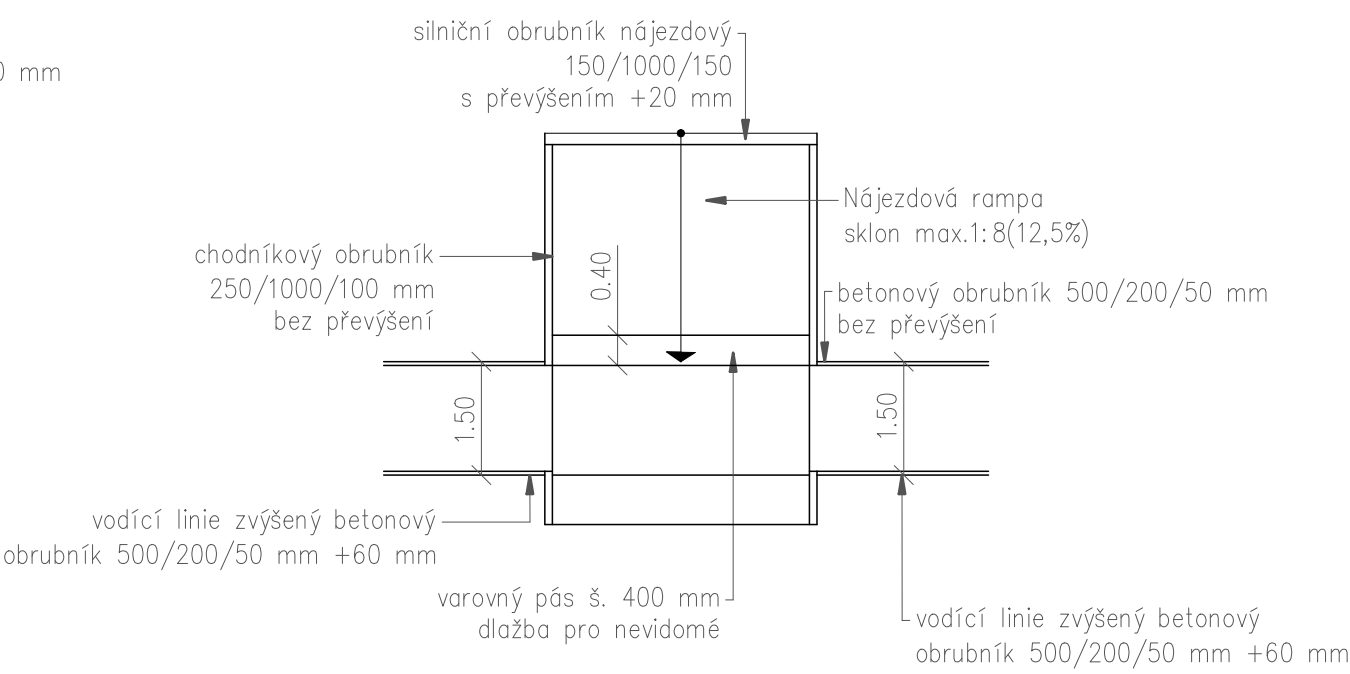

Přechod pro chodce přes pás pro cyklisty

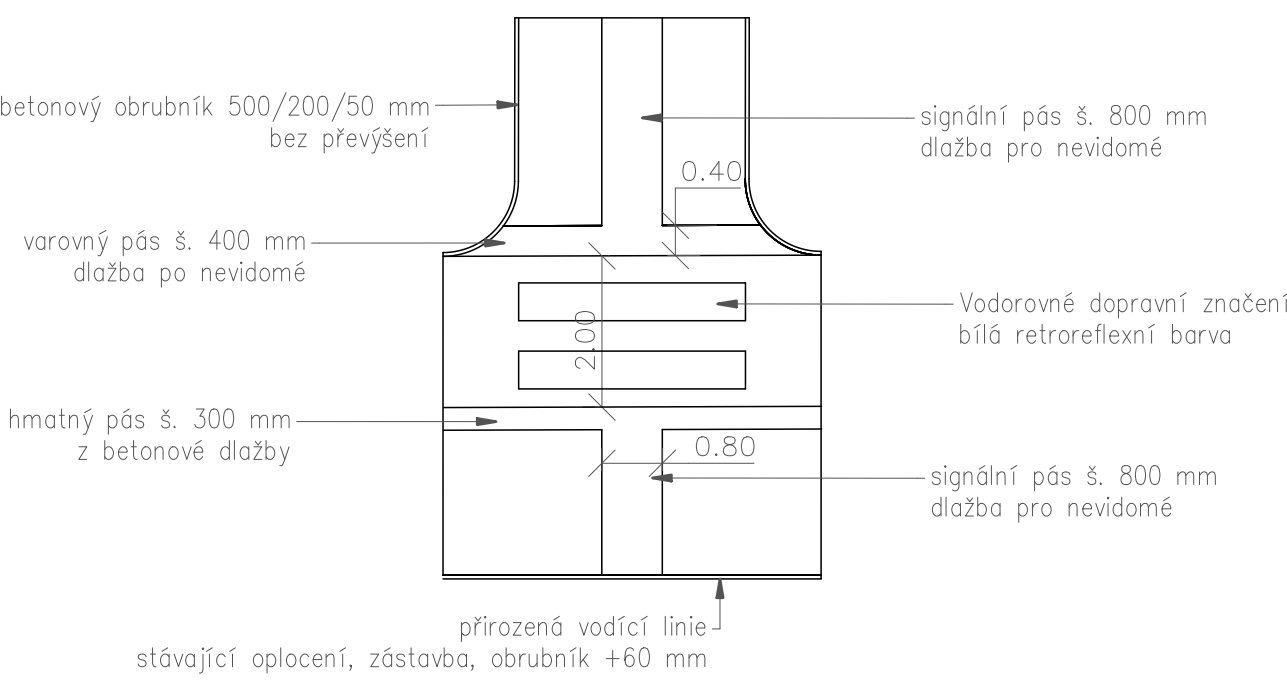

Vypracoval	Hlavní projektant	 <div>ING. ONDŘEJ PAVELKA projektové práce a poradenství v oblasti dopravních staveb tel.: +420 739 719 776 e-mail:projekce@atlas.cz Oškovbrh 7, 28906 Opolany</div>		
Vedoucí projektu	Technická kontrola			
Ing. Ondřej Pavelka				
Objednatel : Město Kolín, Karlovo nám. 78, 280 12 Kolín			Souřadnicový systém	
Akce : Stavební úpravy komunikace pro cyklisty a pěší v ul. Masarykova			S-JTSK	
			Výškový systém	
			Bpv	
			Formát :	
			2xA4	
Výkres : DETAILY ÚPRAV - BEZBARIÉROVÉ UŽÍVÁNÍ			Datum :	
			12/2017	
			Stupeň :	
			DSP	
			Z.Č. :	
			19/17/OP	
			Měřítko :	
			Příloha :	
			1:100	
			C.5	