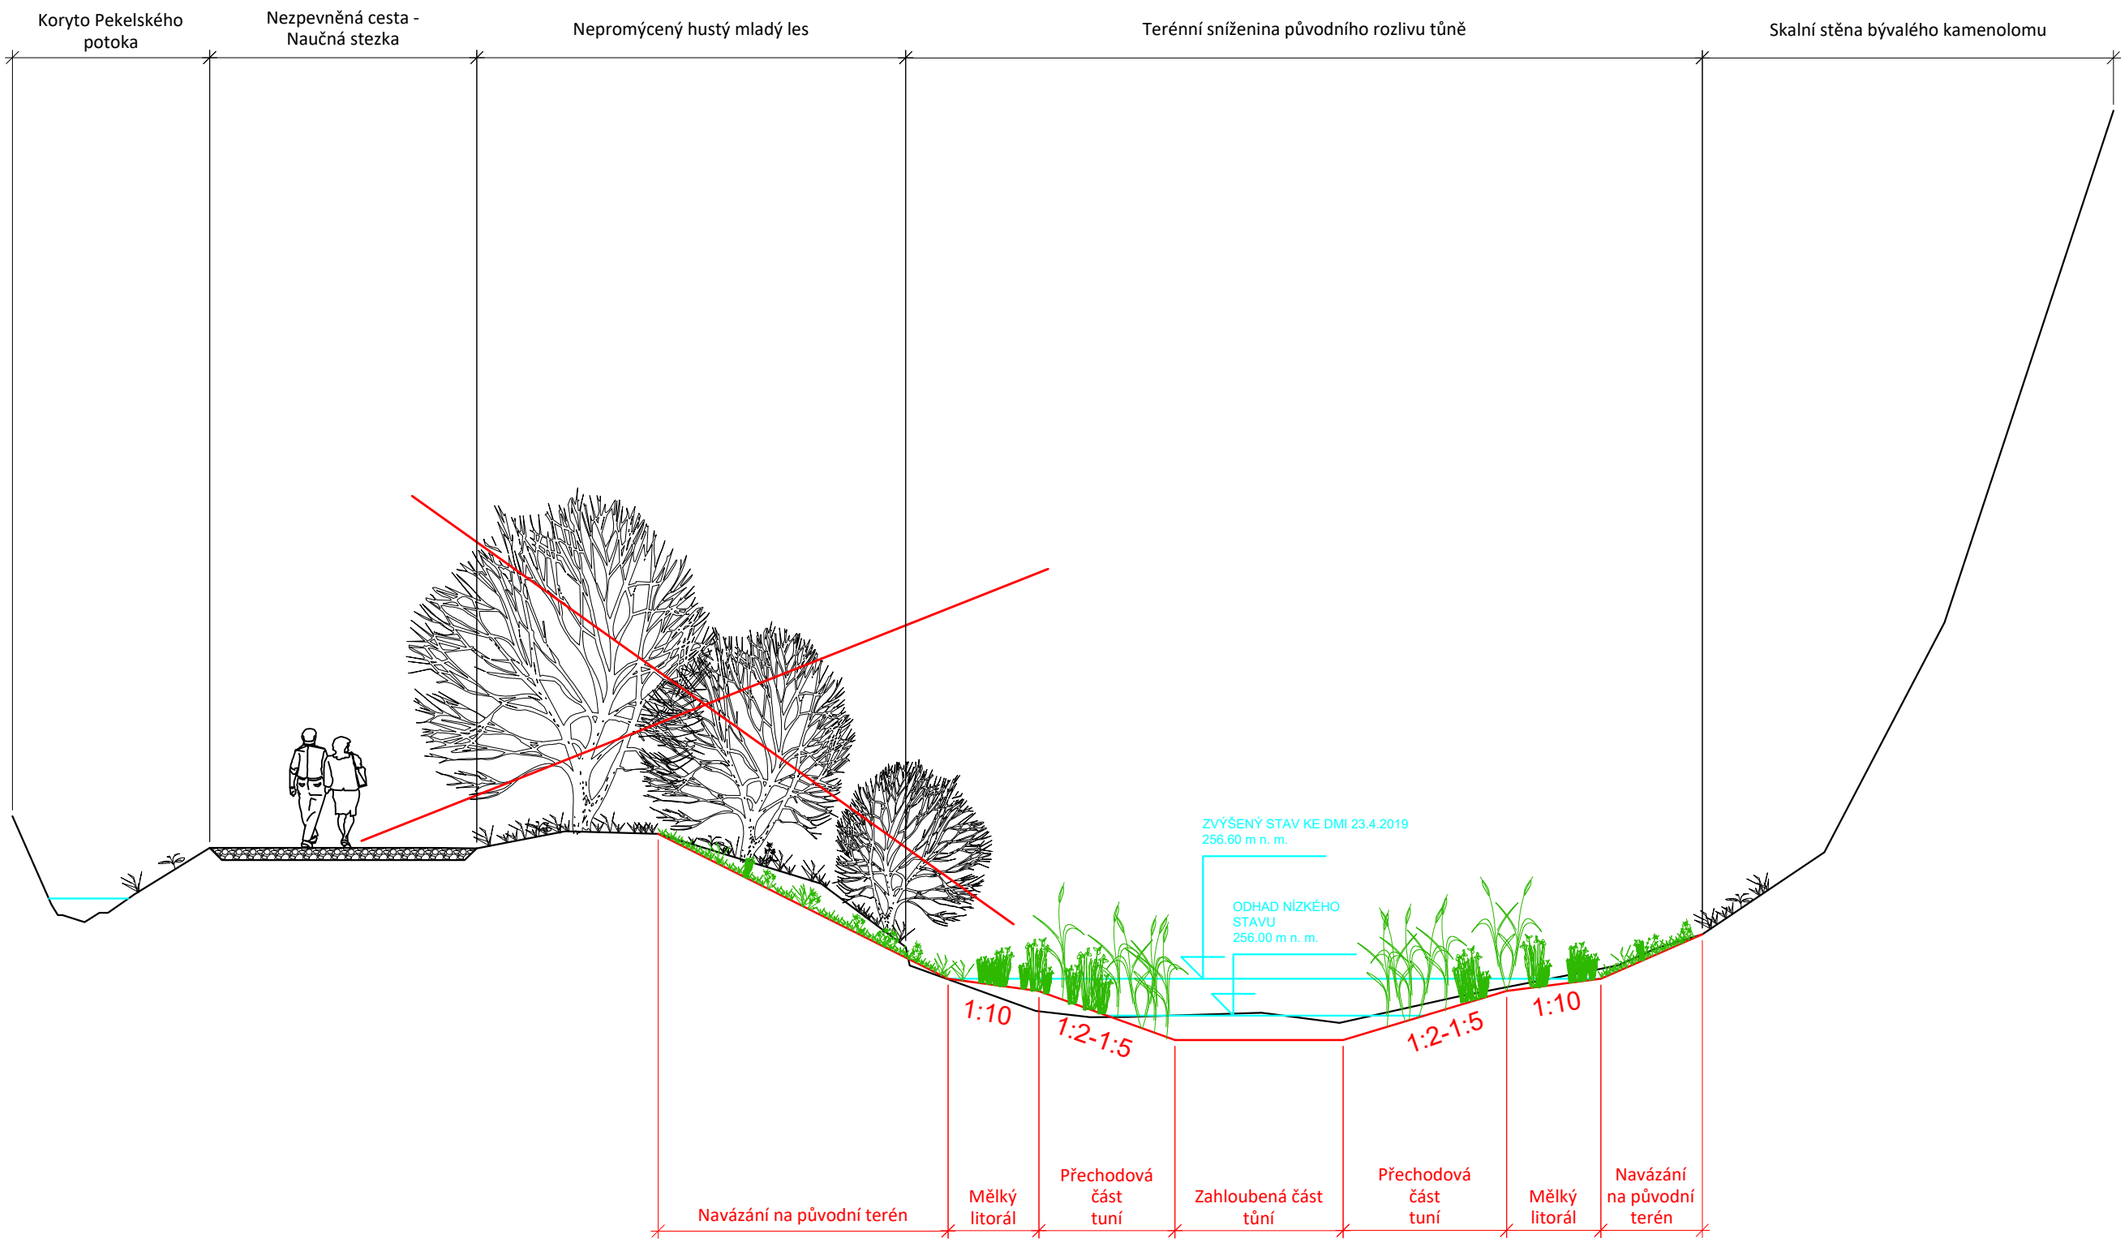

VÝŠKOPISNÝ SYSTÉM: BpV
POLOHOPISNÝ SYSTÉM: S-JTSK

Kreslil: ING. V. DVOŘÁK	Navrhl: ING. V. DVOŘÁK	Odp. projektant: ING. M. LEXA	Techn. kontrola: ING. M. LEXA	VODOHOSPODÁŘSKÝ ROZVOJ A VÝSTAVBA a.s. Nábřežní 4 150 56 Praha 5
Kraj: Středočeský		Obec: Kolín, Radovesnice I., Zibohlavy		
Investor: Měú Kolín			Soubor: RadovesniceTune_final.dwg	
Revitalizace tůní při pravém břehu Pekelského potoka u obce Radovesnice I. D.2. Výkresová část			Formát: 2xA4	
			Datum: 7/2023	
			Stupeň: Společné povolení	
			Zakázka: 4502/006	
Vzorový řez tůní			Měřítko: 1:100	Č. výkresu: D.2.4.