



Váš dopis zn.: elektronické podání
Ze dne: 10.08.2023
Naše značka: VEKOL/20230810-002/ES

S4A, s.r.o.

Loupnická 176
43542 Litvínov

Vyžuje: Ing. Miroslav Duris
Telefon: 721 446 619
E-mail: miroslav.duris@veolia.com
Datum: 11.08.2023

Vyřazení k existenci sítí a zařazení na sítích
provozovaných společností
Veolia Energie Kolín, a.s.

Název akce:	dopravní studie napojení sborného dvora Na Svobodném na komunikaci ul. Radovesnická, Kolín	
Lokalizační údaje:	Okres:	Kolín
	Obec:	Kolín
	Název k.ú.:	Štítary u Kolína
Zájmové území:	Vymezeno v situaci uvedené v příloze	
Kontaktní osoba:	Lucie Dvořáková	
Kontaktní údaje: tel., e-mail	608830872, Lucie.dvorakova@s4a.cz	
Platnost vyřazení:	1 rok ode dne vyhotovení 11.08.2023	

Ve Vámi vyznačeném zájmovém území

nedojde k dotčení

zařazení ve správě Veolia Energie Kolín, a.s.

Ing. Jaroslav Rezek
Výkonný editel společnosti


E-mail: jaroslav.rezek@veolia.com

1. příloha - situace

Veolia Energie Kolín, a.s.

Sídlo: Kolín V., Tovární 21, PSČ 280 63
Společnost zapsána v obchodním rejstříku vedeném Městským soudem v Praze pod sp. zn. B1523.
IČO: 45148091, DIČ: CZ45148091
Tel.: +420 321 752 211, Zákaznická linka: 800 800 860
www.vecr.cz, www.veolia.cz

Držitel certifikátů:
kvality dle ČSN EN ISO 9001,
environmentálního řízení dle ČSN EN ISO 14001
a managementu hospodaření s energií
dle ČSN EN ISO 50001

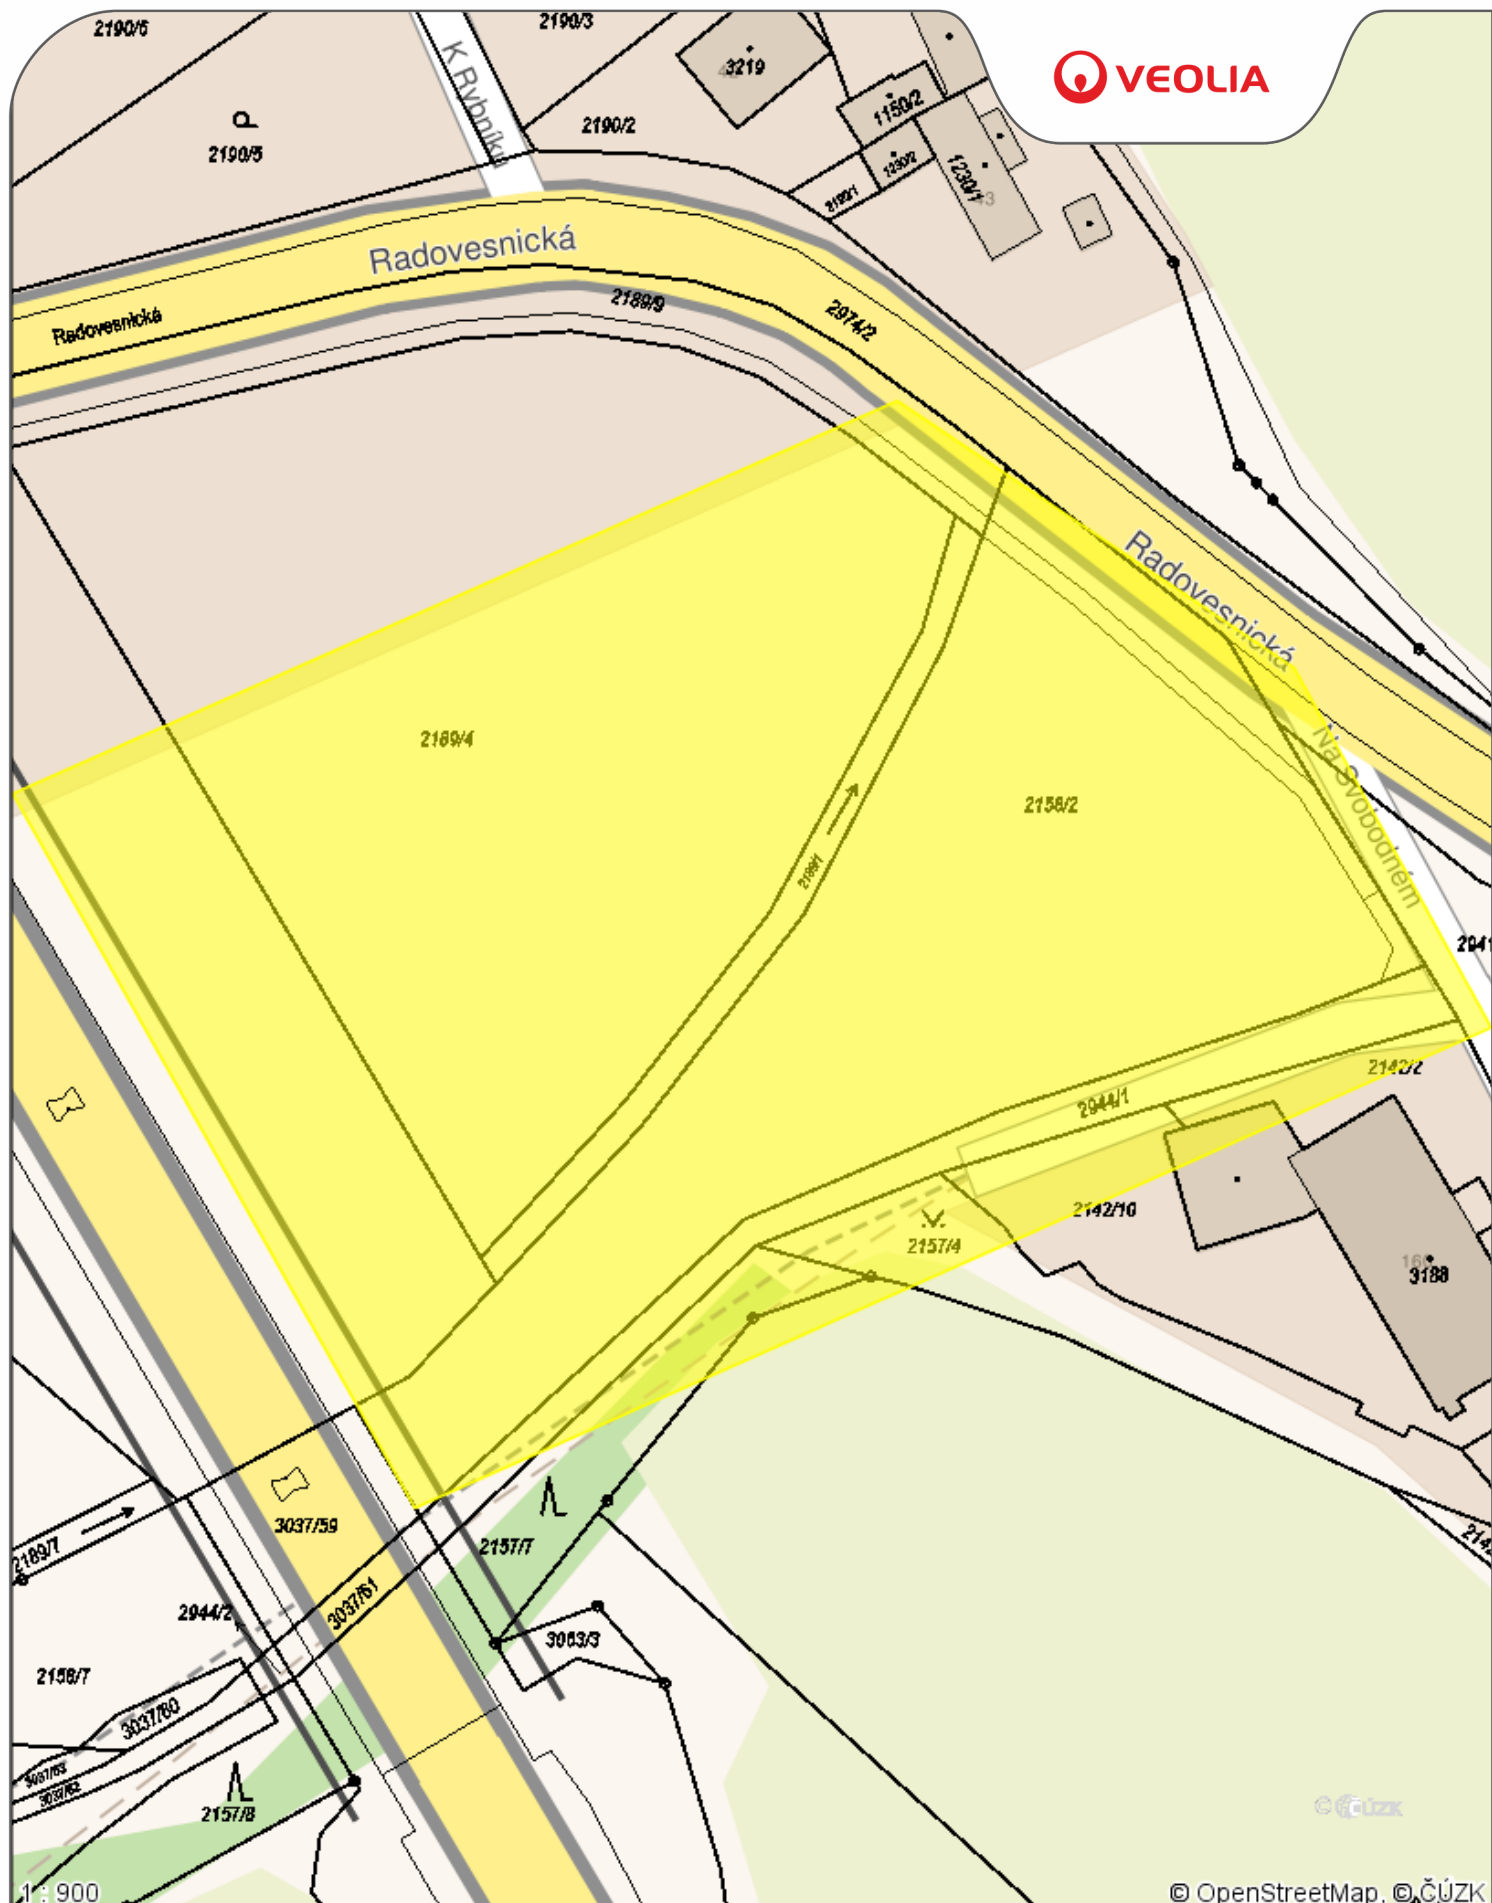

Příloha .1

Datum: 11.08.2023

Vyřizuje: Ing. Miroslav Štěrba

Legenda:

- Tepelné podzemní rozvody
- Tepelné nadzemní rozvody
- Ostatní podzemní rozvody
- Ostatní nadzemní rozvody
- Stavební objekty