

Podrobný podélný profil: TRASA 1
M 1:1000/100
Rozsah: km 0,00000 - km 0,22820

SKLONOVÉ POMĚRY:


SROVNÁVACÍ ROVINA: 226,00 Bpv

KÓTY NIVELETY:

KÓTY TERÉNU:

STANIČENÍ:

SMĚROVÉ POMĚRY:

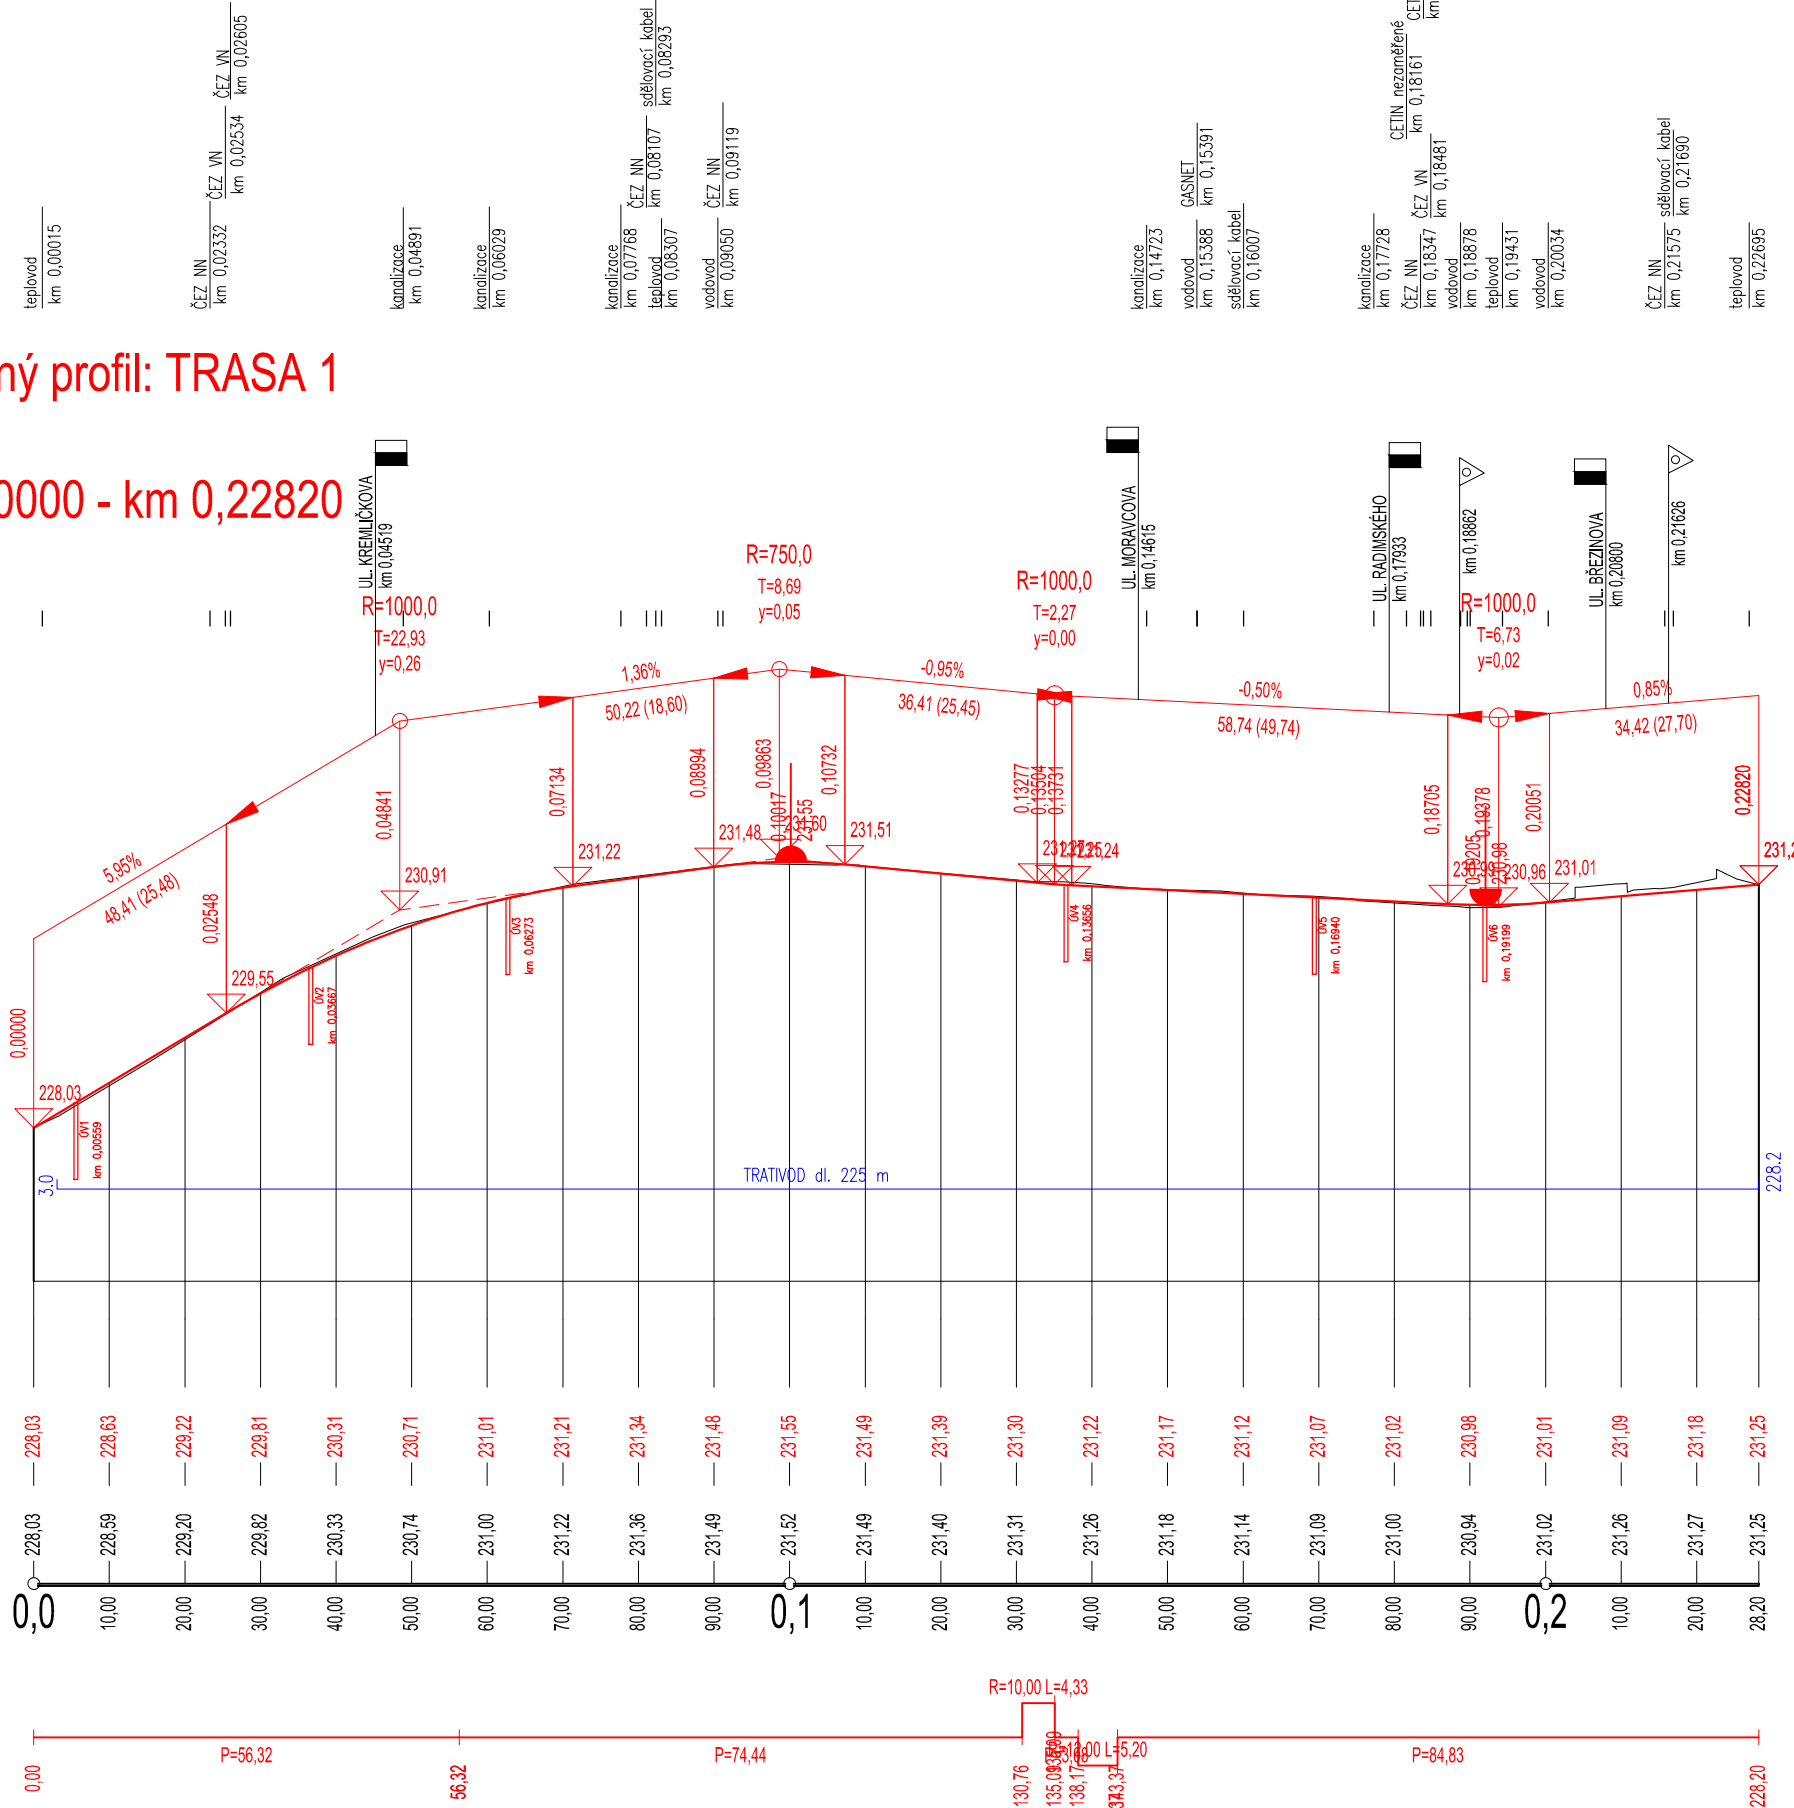

Podrobný podélný profil: TRASA 2
M 1:1000/100
Rozsah: km 0,00000 - km 0,06303

SKLONOVÉ POMĚRY:


SROVNÁVACÍ ROVINA: 228,00 Bpv

KÓTY NIVELETY:

KÓTY TERÉNU:

STANIČENÍ:

SMĚROVÉ POMĚRY:

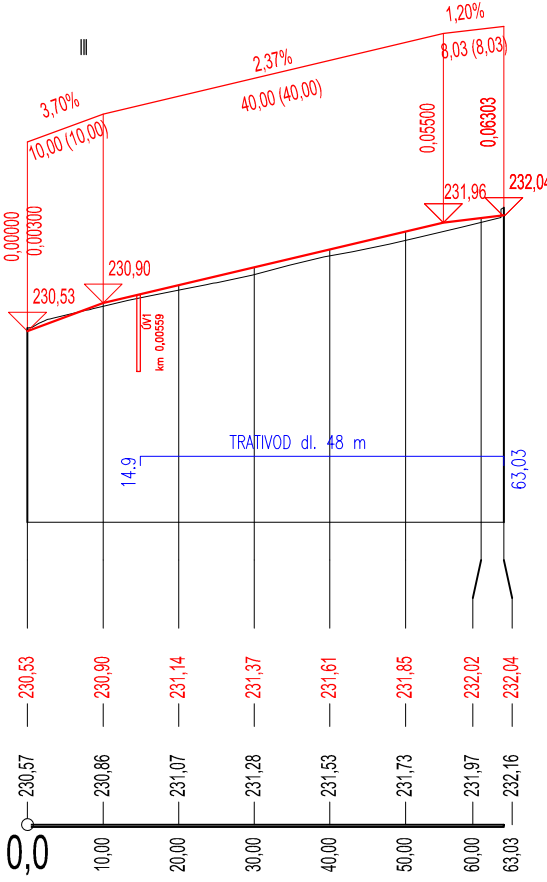

Podrobný podélný profil: TRASA 3
M 1:1000/100
Rozsah: km 0,00000 - km 0,06254

SKLONOVÉ POMĚRY:

SROVNÁVACÍ ROVINA: 229,00 Bpv


ZMĚNA PŘÍČ. SKLONU:

KÓTY NIVELETY:

KÓTY TERÉNU:

STANIČENÍ:

SMĚROVÉ POMĚRY:

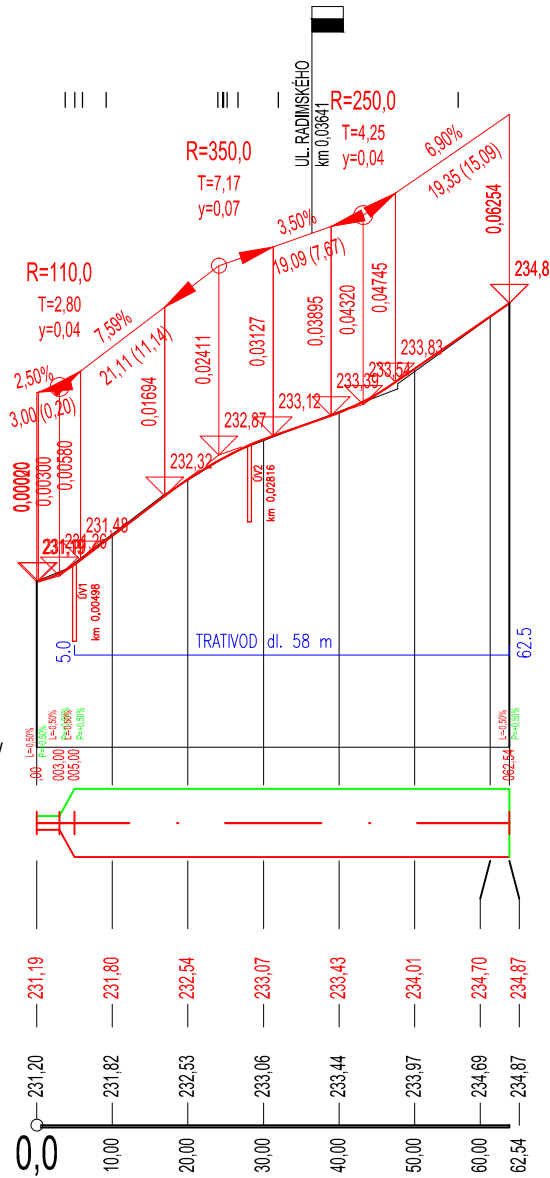

Podrobný podélný profil: TRASA 4
M 1:1000/100
Rozsah: km 0,00000 - km 0,05056

SKLONOVÉ POMĚRY:

SROVNÁVACÍ ROVINA: 231,00 Bpv


ZMĚNA PŘÍČ. SKLONU:

KÓTY NIVELETY:

KÓTY TERÉNU:

STANIČENÍ:

SMĚROVÉ POMĚRY:

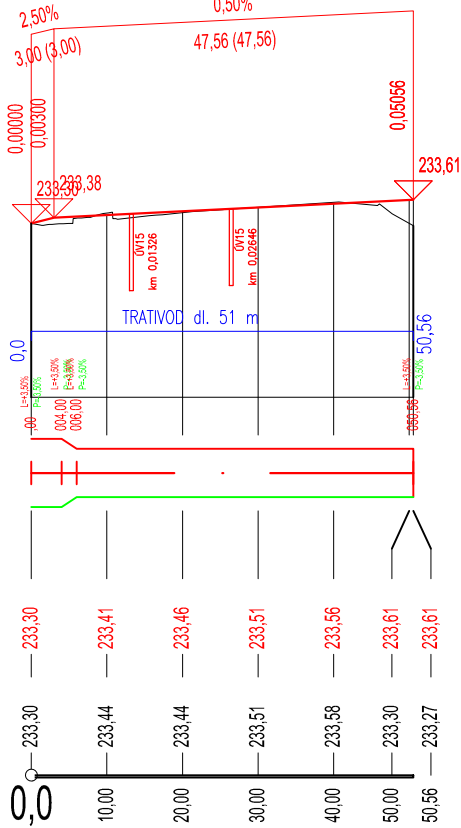

Podrobný podélný profil: TRASA 5
M 1:1000/100
Rozsah: km 0,00000 - km 0,04725

SKLONOVÉ POMĚRY:

SROVNÁVACÍ ROVINA: 227,00 Bpv


ZMĚNA PŘÍČ. SKLONU:

KÓTY NIVELETY:

KÓTY TERÉNU:

STANIČENÍ:

SMĚROVÉ POMĚRY:

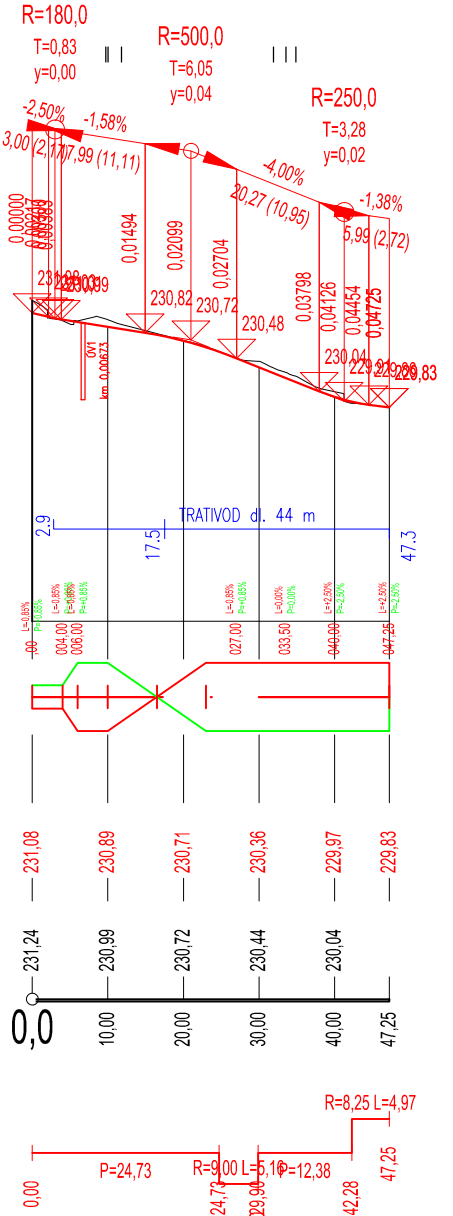

ČÁST D
SO 101

OBJEDNATEL:  Město Kolín Karlovo náměstí 78 280 12 Kolín 1 IČ: 00235440	
ZHOTOVITEL:  ADVISIA, s.r.o. Rubeška 215/1 Praha 9, 190 00 www.advisia.cz, info@advisia.cz	NAVRHL / VYPRACOVAL: Ing. Zuzana Štěpánková ZODPOVĚDNÝ PROJEKTANT: Ing. Miroslav Větrovský HLAVNÍ INŽENÝR PROJEKTU: Ing. Zuzana Štěpánková
AKCE: Rekonstrukce ulic Kremličkova a Radimského	ČÍSLO ZAKÁZKY: 22_025-A
ČÍSLO OBJEKTU: SO 101	NÁZEV OBJEKTU: Komunikace a zpevněné plochy
ČÍSLO PŘÍLOHY: 03	NÁZEV PŘÍLOHY: Podélný profil
FORMÁT: 5xA4	MĚŘÍTKO: 1:1000/100
STUPEŇ PD:	PARÉ:
PDPS	
SOURADNICOVÝ SYSTÉM S-JTSK, VÝŠKOVÝ SYSTÉM Bpv	