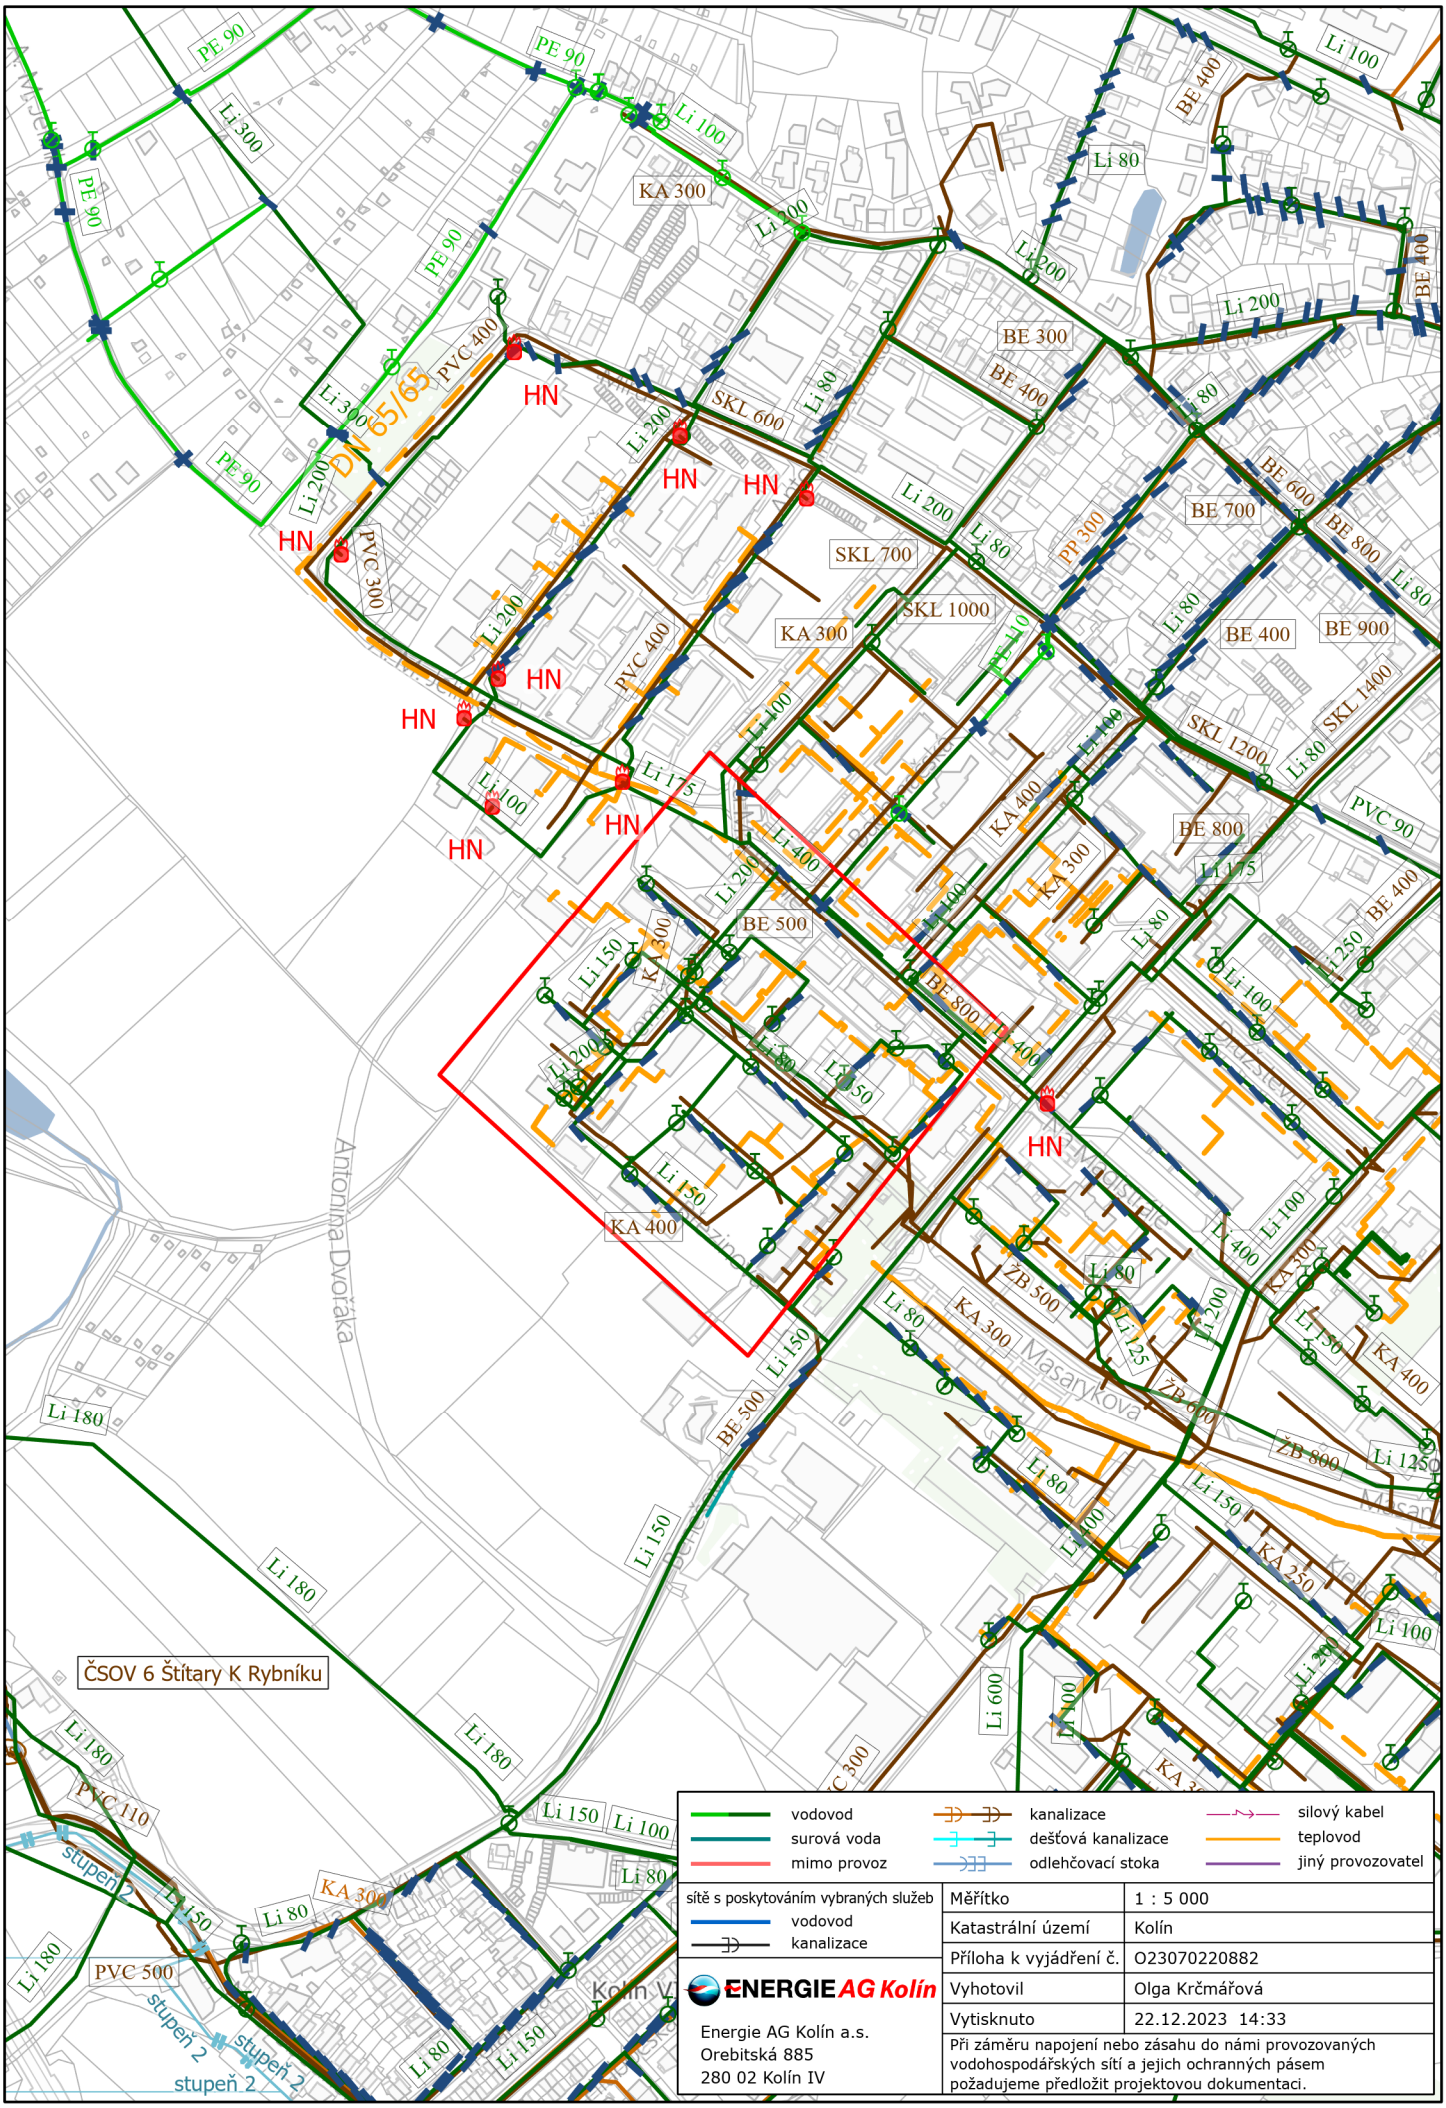
ČSOV 6 Štítary K Rybníku
Antonína Dvořáka
Masarykova
vodovod
surová voda
mimo provoz
kanalizace
dešťová kanalizace
odlehčovací stoka
silový kabel
teplovod
jiný provozovatel
sítě s poskytováním vybraných služeb
vodovod
kanalizace
ENERGIE AG Kolín
Energie AG Kolín a.s.
Orebitská 885
280 02 Kolín IV
Měřítko 1 : 5 000
Katastrální území Kolín
Příloha k vyjádření č. O23070220882
Vyhotovil Olga Krčmářová
Vytisknuto 22.12.2023 14:33
Při záměru napojení nebo zásahu do námi provozovaných vodohospodářských sítí a jejich ochranných pásem požadujeme předložit projektovou dokumentaci.