


ČÍSLO REVIZE:	POPIS ZMĚNY / ODŮVODNĚNÍ:	DATUM:

ČÁST D

SO 101

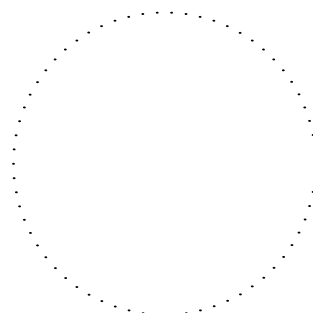



AUTORIZACE

OBJEDNATEL:	 <p>Město Kolín Karlovo náměstí 78 280 12 Kolín 1 IČ: 00235440</p>
-------------	--


ZHOTOVITEL:	 <p>ADVISIA, s.r.o. Rubeška 215/1 Praha 9, 190 00 www.advisia.cz, info@advisia.cz</p>	NAVRHL / VYPRACOVAL: Ing. Zuzana Štěpánková  ZODPOVĚDNÝ PROJEKTANT: Ing. Miroslav Větrovský  HLAVNÍ INŽENÝR PROJEKTU: Ing. Zuzana Štěpánková 
-------------	---	--

AKCE:			ČÍSLO ZAKÁZKY:		22_025-A
Rekonstrukce ulic Kremličkova a Radimského			DATUM:		02/2024
ČÍSLO OBJEKTU:	NÁZEV OBJEKTU:		REVIZE:	00	
SO 101	Komunikace a zpevněné plochy		STUPEŇ PD:	PARÉ:	
ČÍSLO PŘÍLOHY:	NÁZEV PŘÍLOHY:	FORMÁT:	PDPS		
04	Vzorové řezy	MĚŘÍTKO: 1:50			


VZOROVÝ ŘEZ Č.1
km 0,060

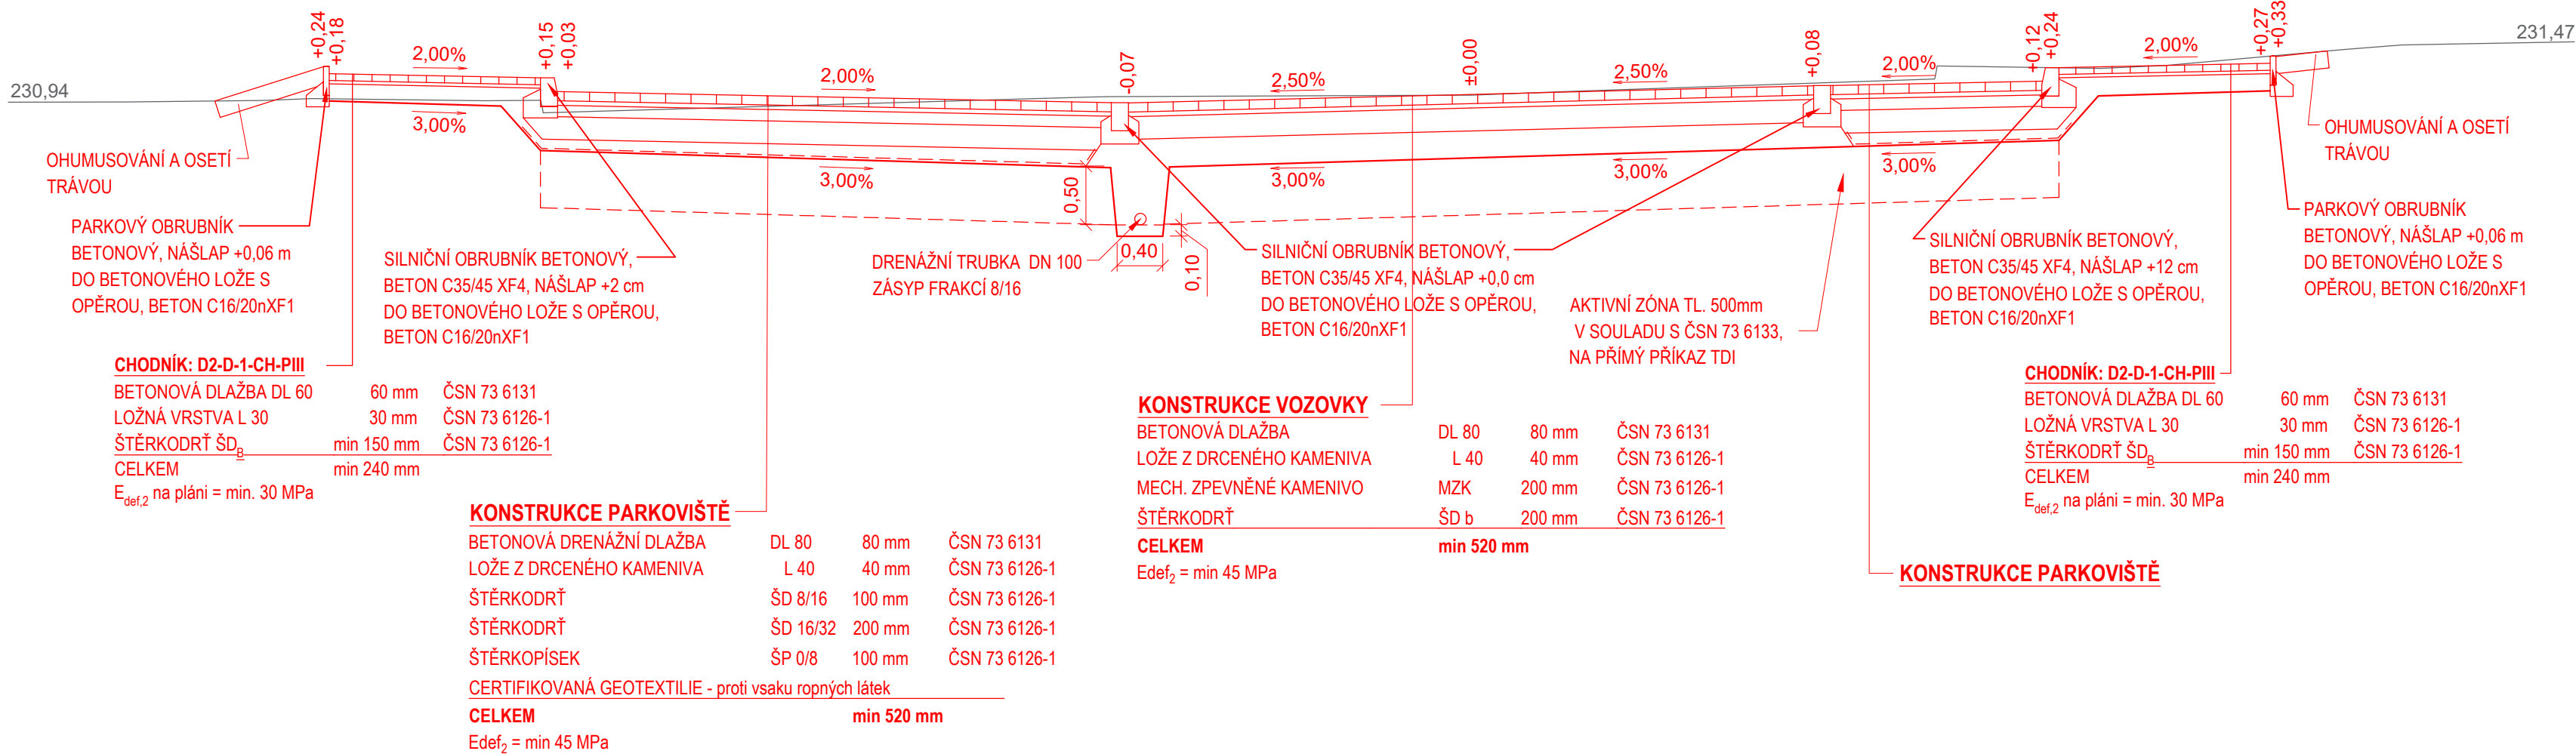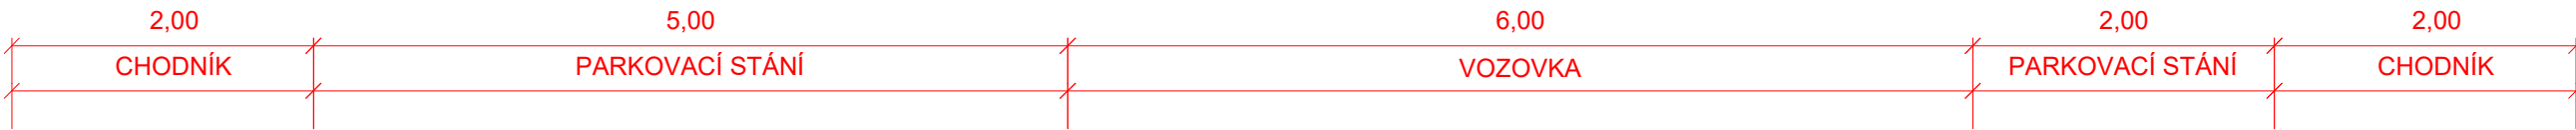


VZOROVÝ ŘEZ Č.2
km 0,200

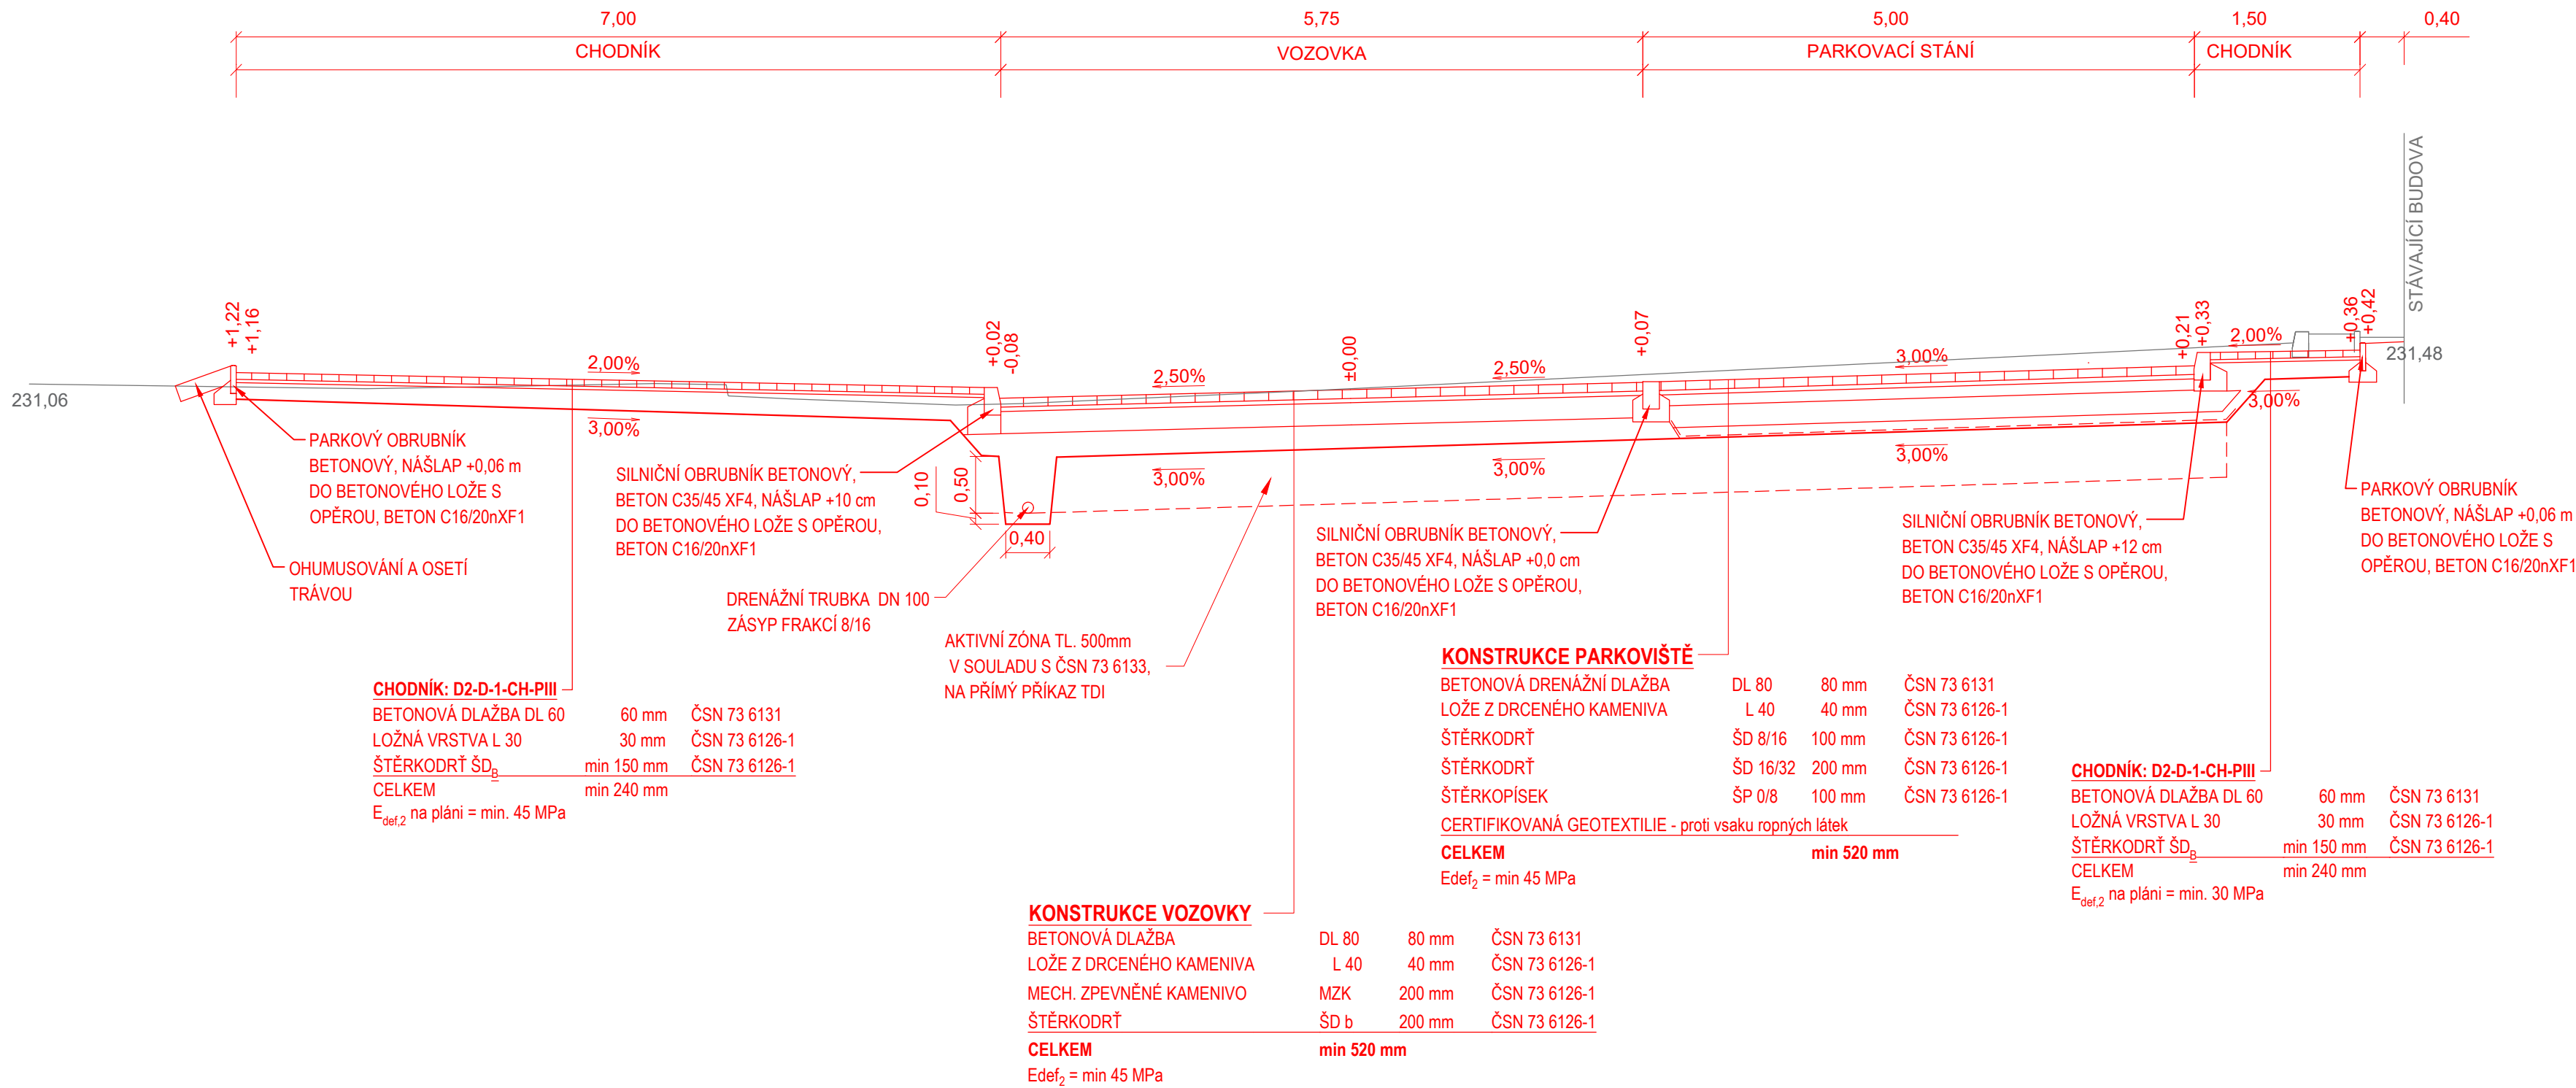

VZOROVÝ ŘEZ Č.3
km 0,020

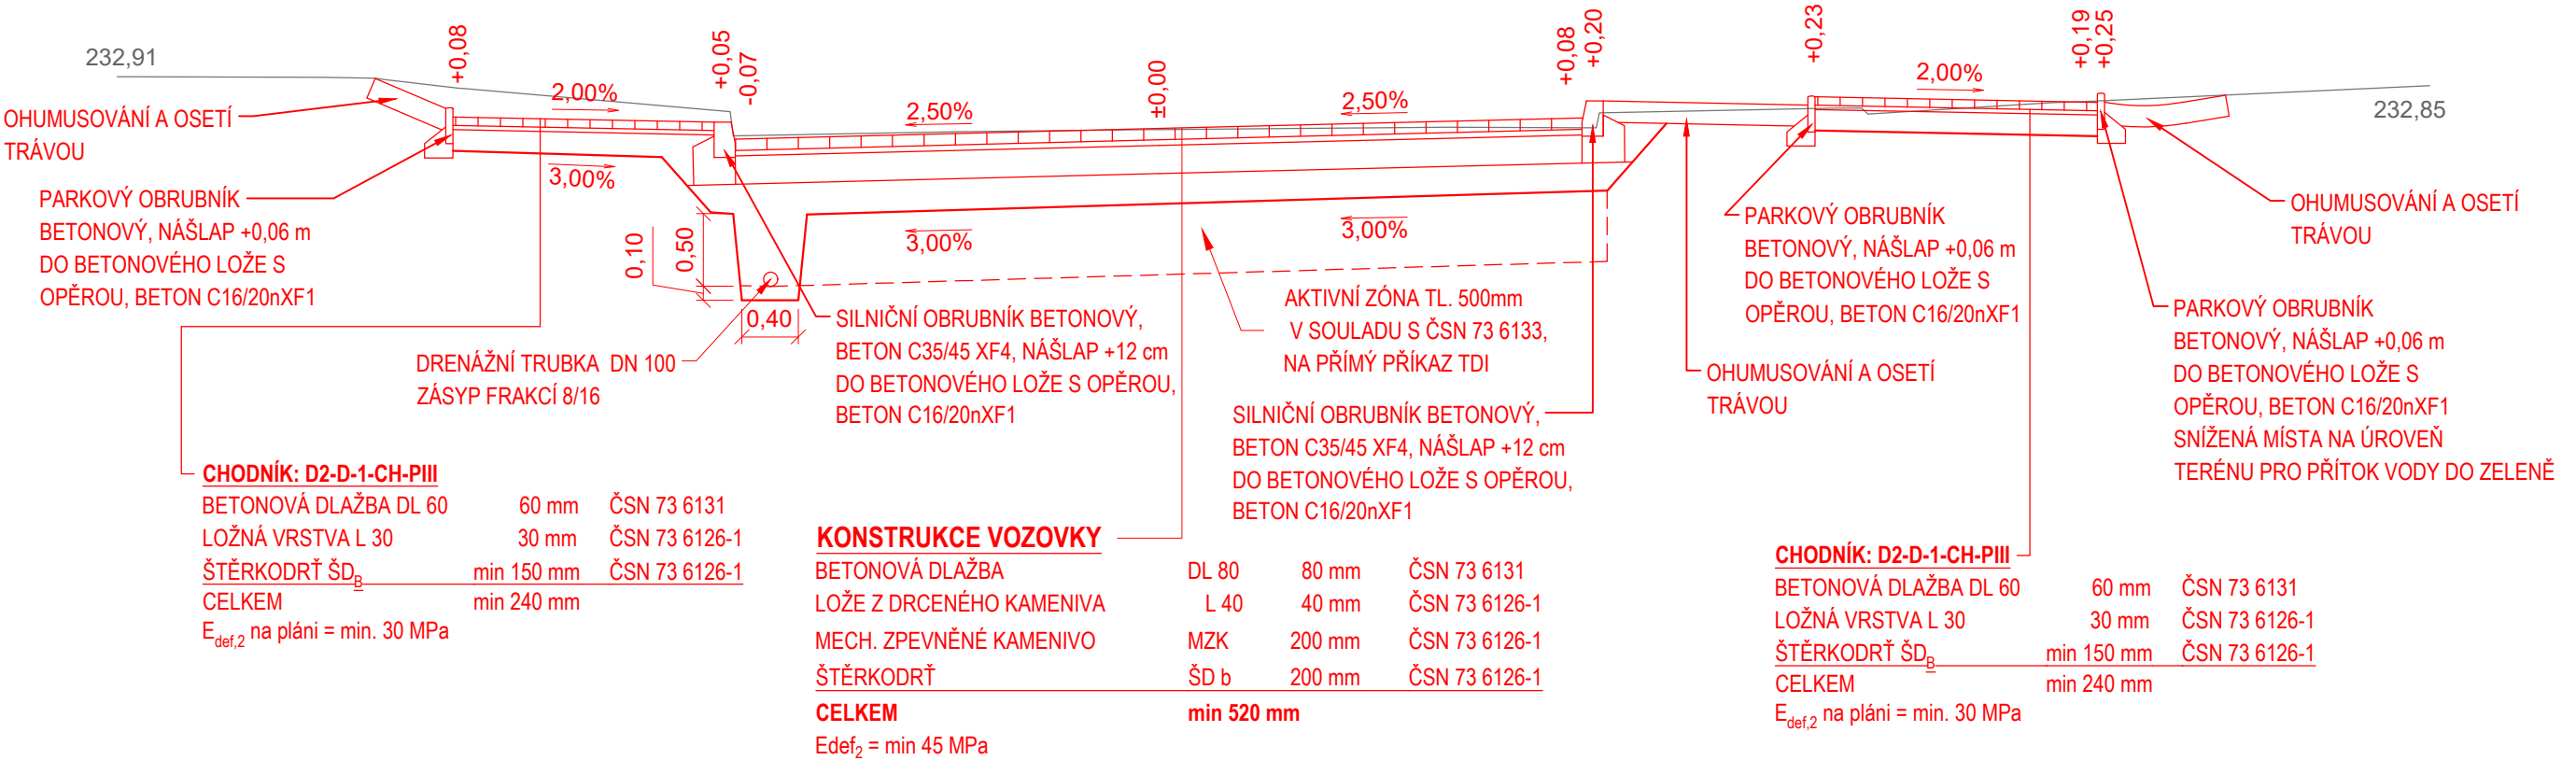

VZOROVÝ ŘEZ Č.4
km 0,040

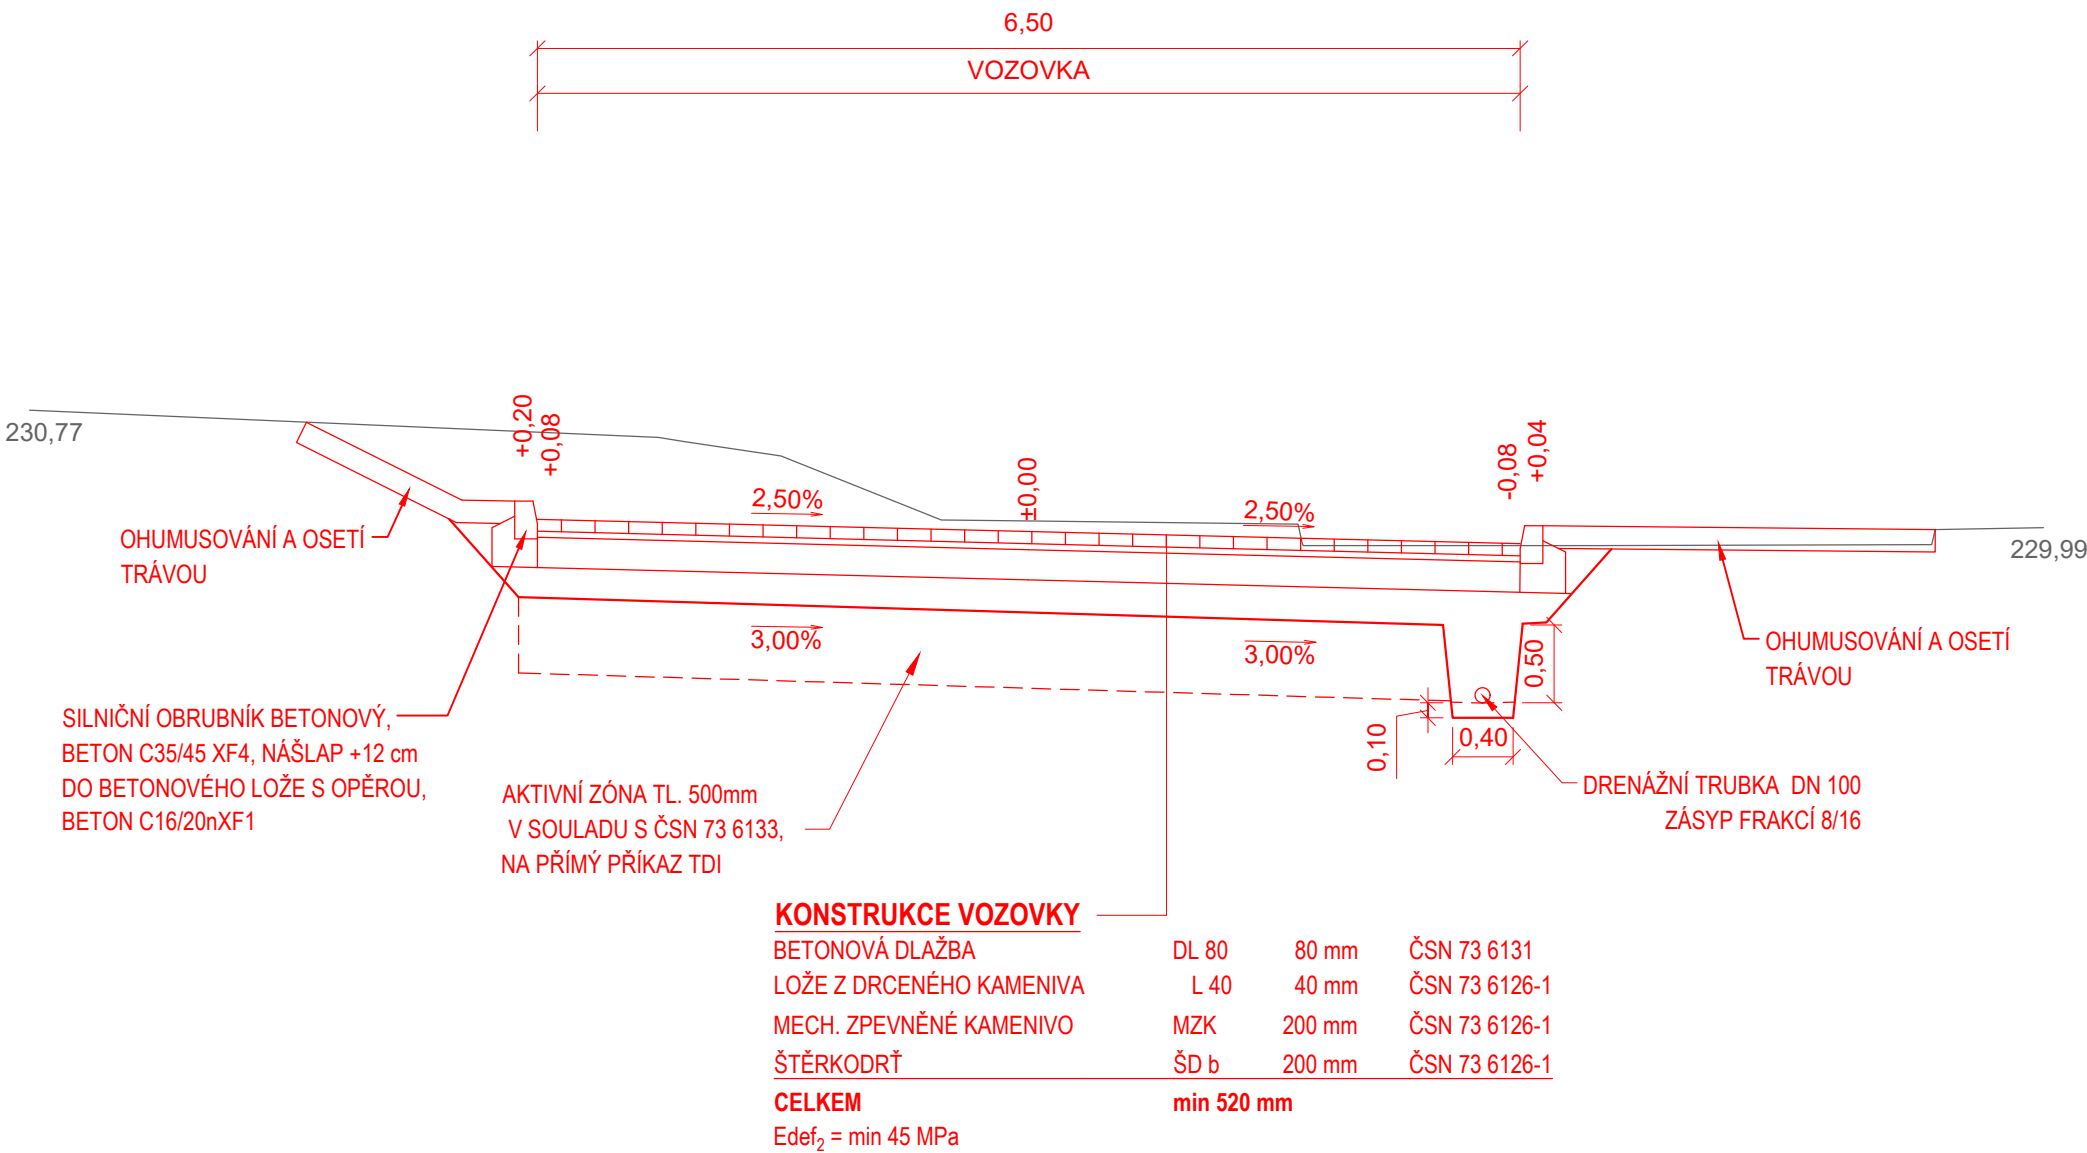

VZOROVÝ ŘEZ
DETAIL
SOUBĚHU S VEDENÍM NTL GASNET

