


ČÍSLO REVIZE:	POPIS ZMĚNY / ODŮVODNĚNÍ:	DATUM:

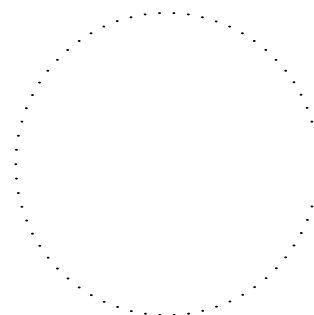


AUTORIZACE

# ČÁST D

## SO 101

OBJEDNATEL:

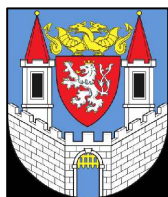

**Město Kolín**  
Karlovo náměstí 78  
280 12 Kolín 1  
IČ: 00235440

ZHOTOVITEL:

**ADV/S/A**  
projekty a řízení dopravních staveb

**ADVISIA, s.r.o.**  
Rubeška 215/1  
Praha 9, 190 00  
www.advisia.cz, info@advisia.cz

NAVRHL / VYPRACOVAL:

Ing. Zuzana Štěpánková

ZODPOVĚDNÝ PROJEKTANT:

Ing. Miroslav Větrovský

HLAVNÍ INŽENÝR PROJEKTU:

Ing. Zuzana Štěpánková

AKCE:

**Rekonstrukce ulic Kremličkova a Radimského**

ČÍSLO ZAKÁZKY:

22\_025-A

DATUM:

02/2024

REVIZE:

**00**

STUPEŇ PD:

**PDPS**

PARÉ:

ČÍSLO OBJEKTU:

**SO 101**

NÁZEV OBJEKTU:

**Komunikace a zpevněné plochy**

ČÍSLO PŘÍLOHY:

**05**

NÁZEV PŘÍLOHY:

**Charakteristické řezy**



FORMÁT:

-



MĚŘÍTKO:

1:200



Trasa 1

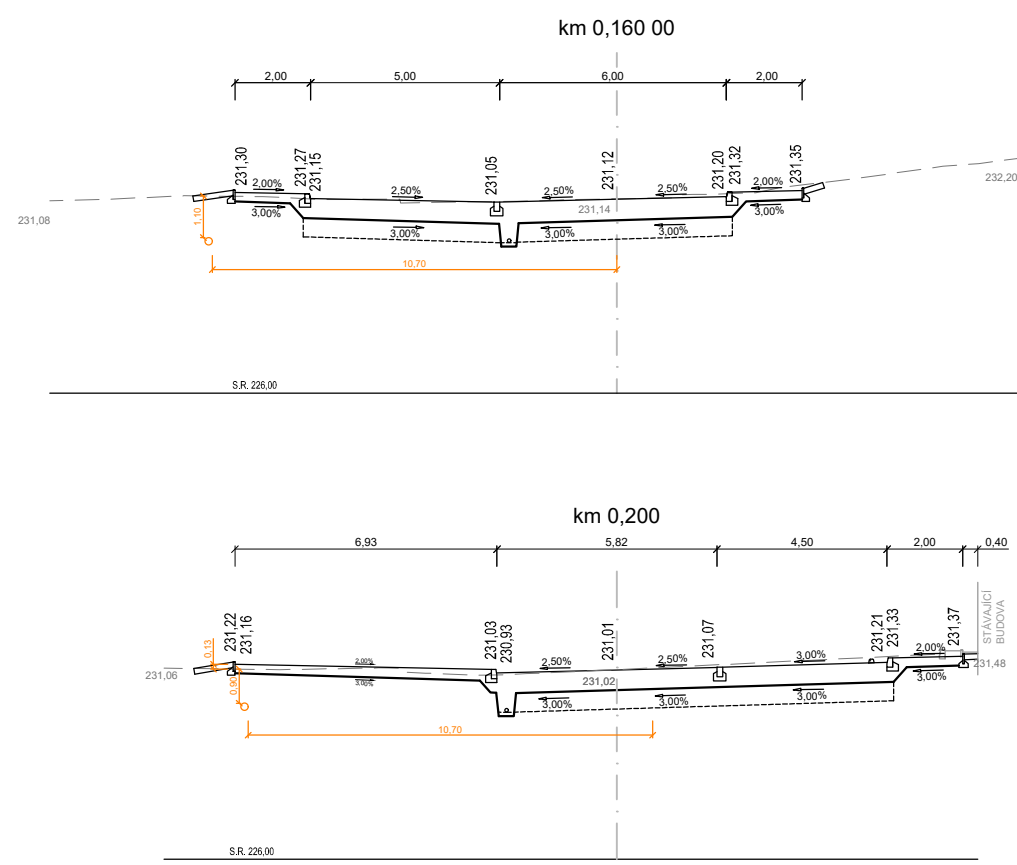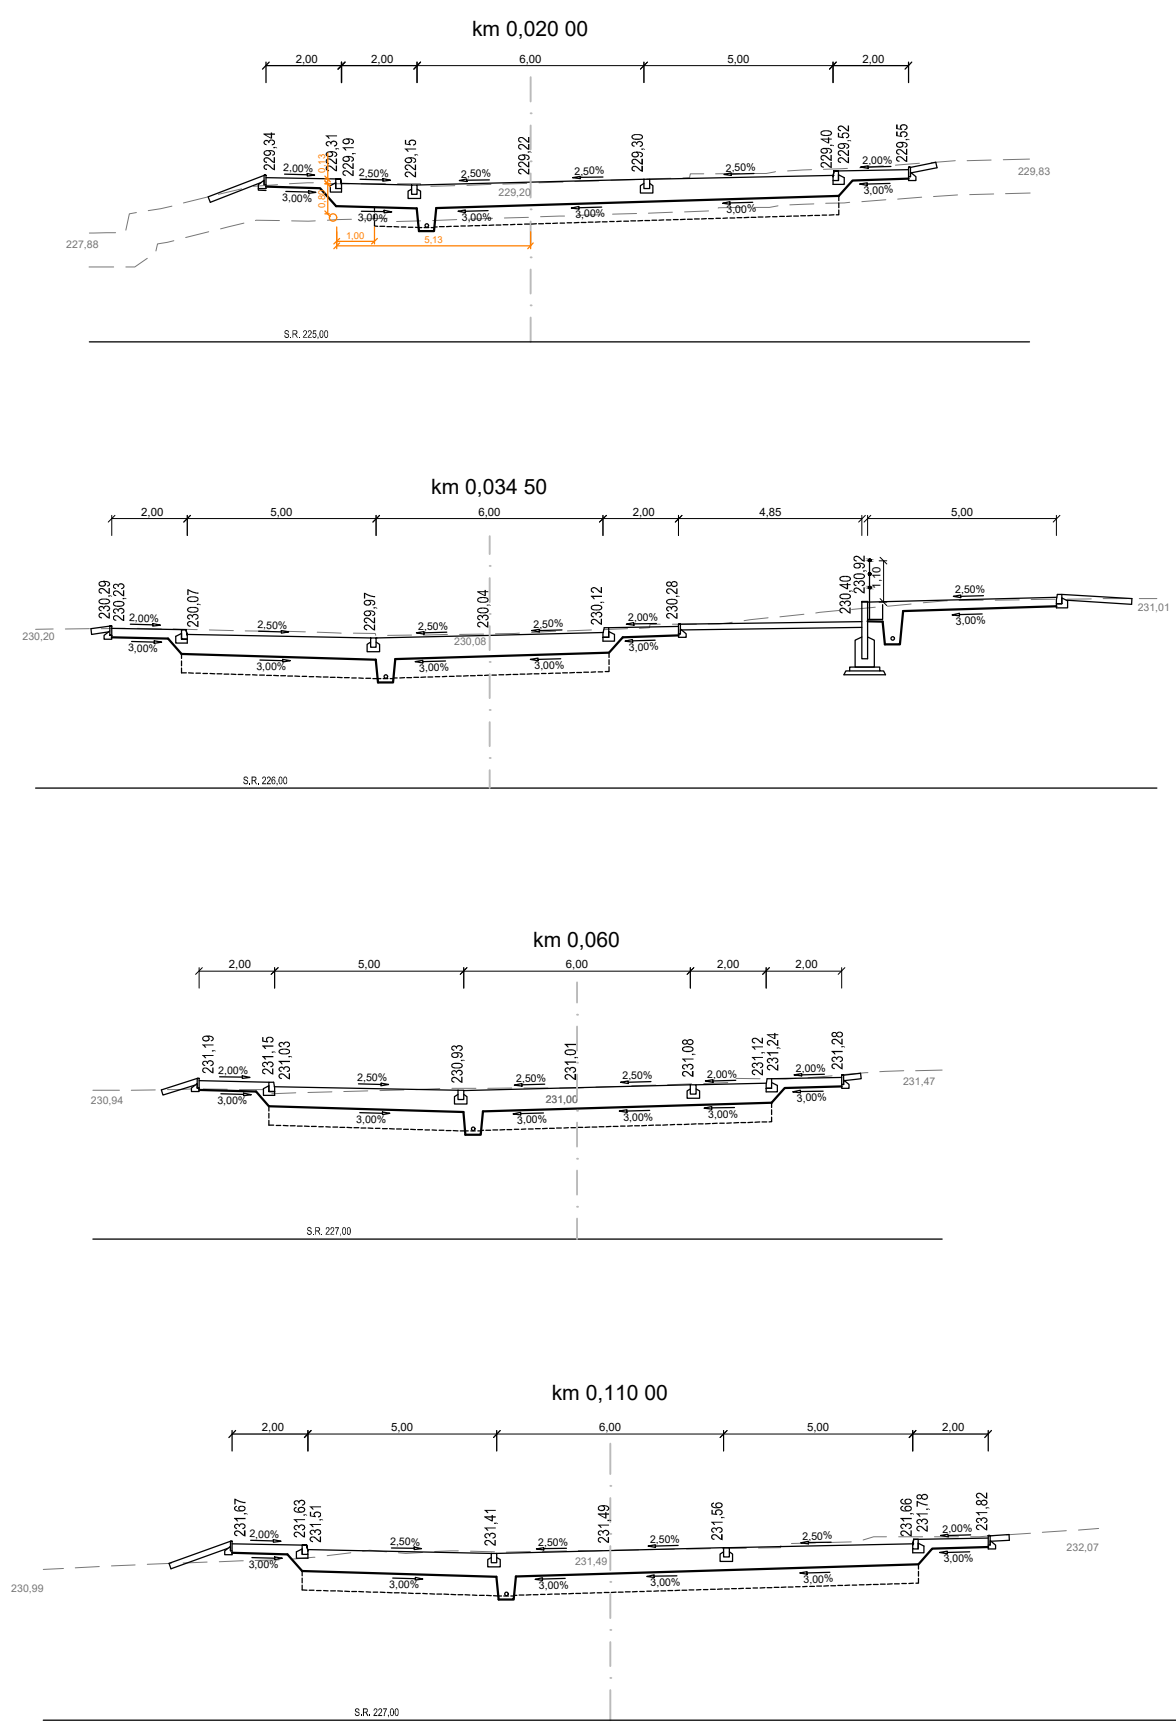




## Trasa 2

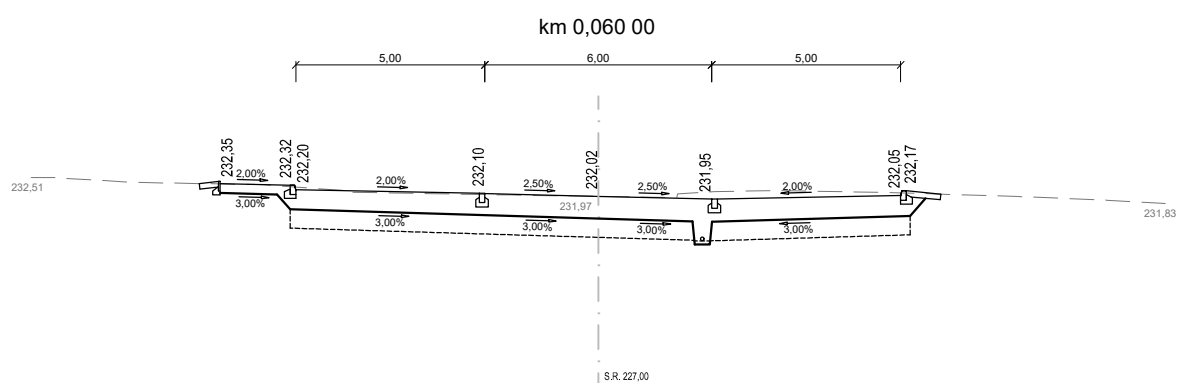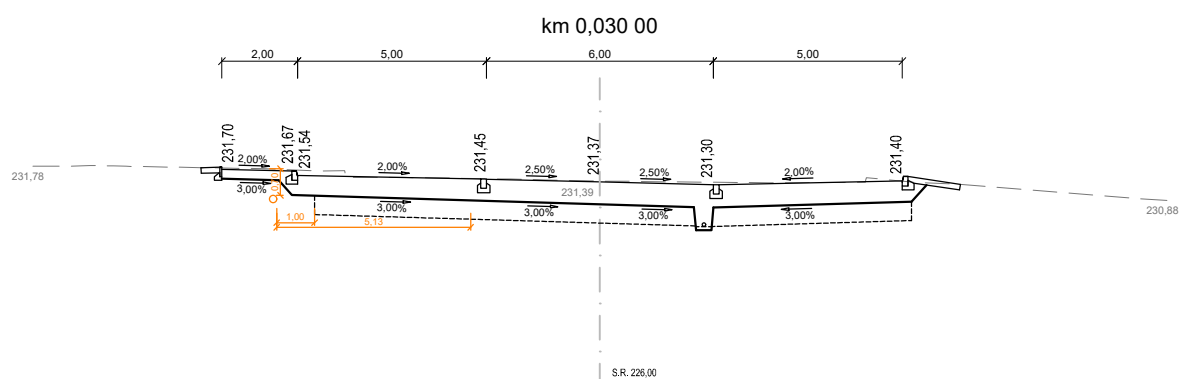

### Trasa 3

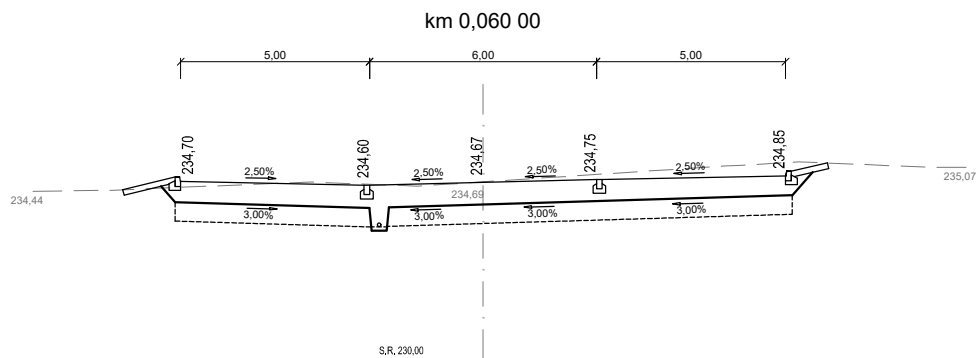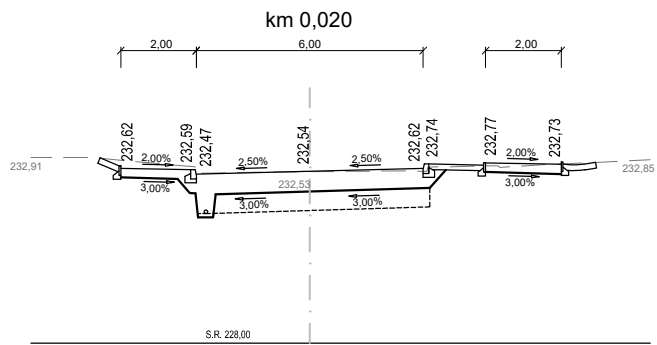

## Trasa 4

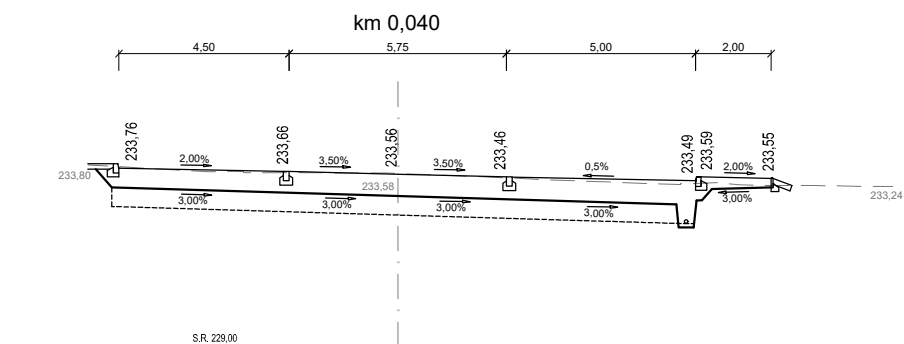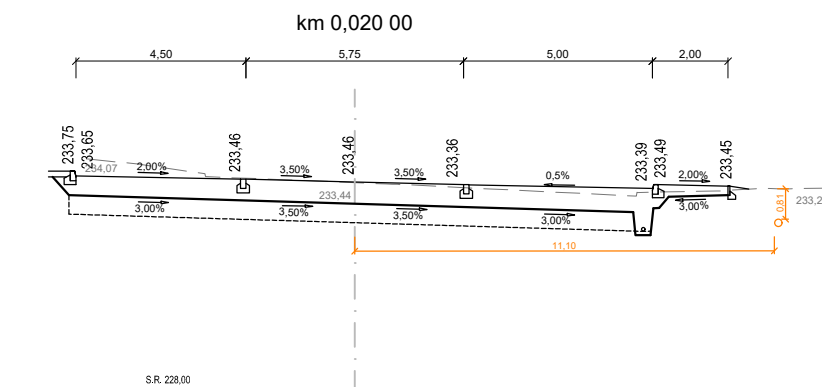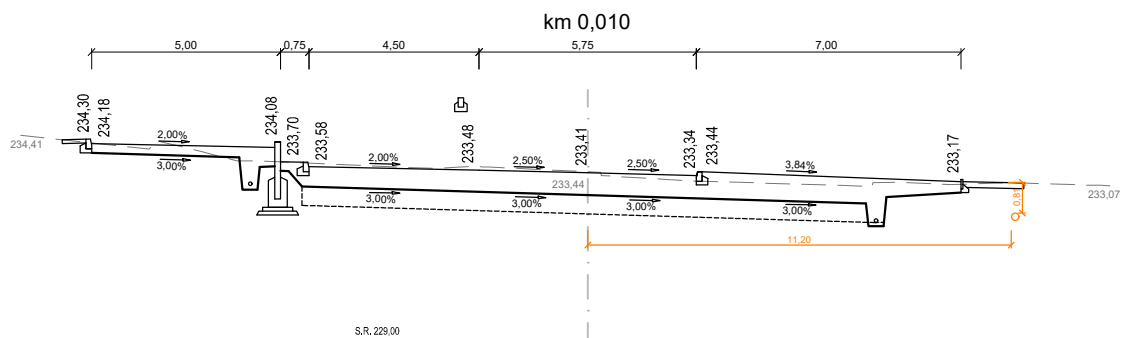

## Trasa 5

