




PŮDORYSNÝ POHLED

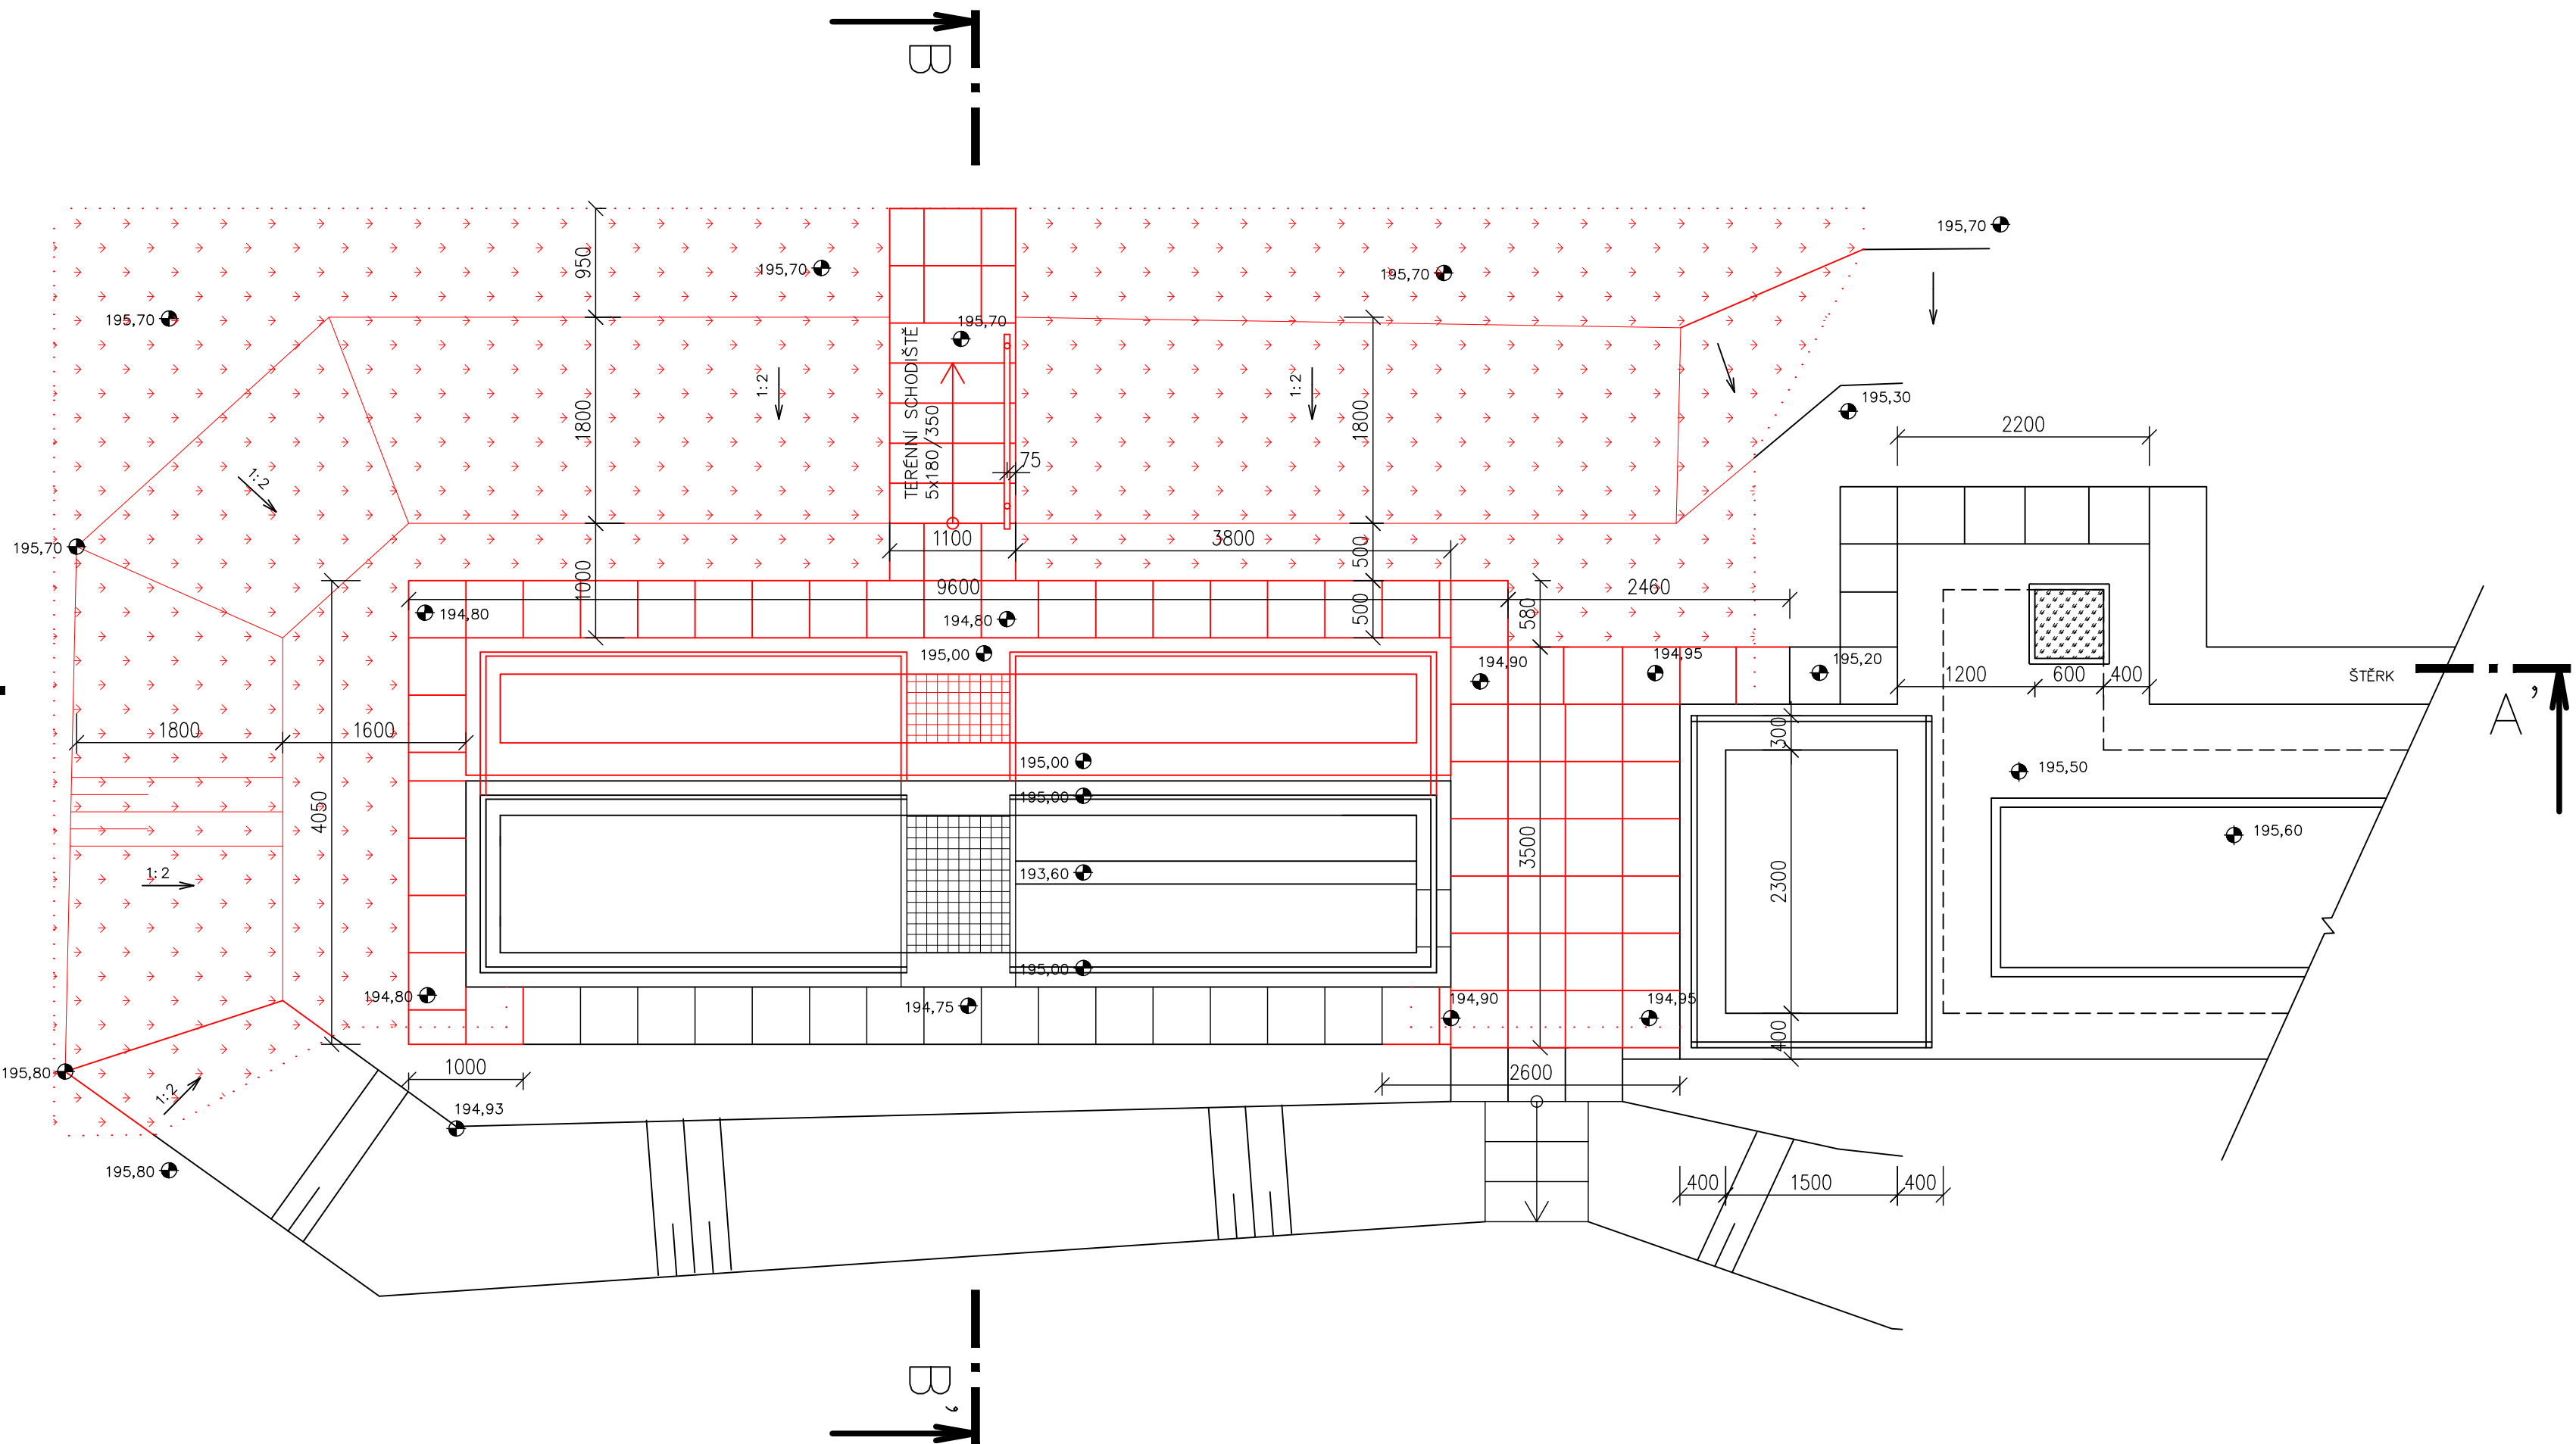

ŘEZ A-A'

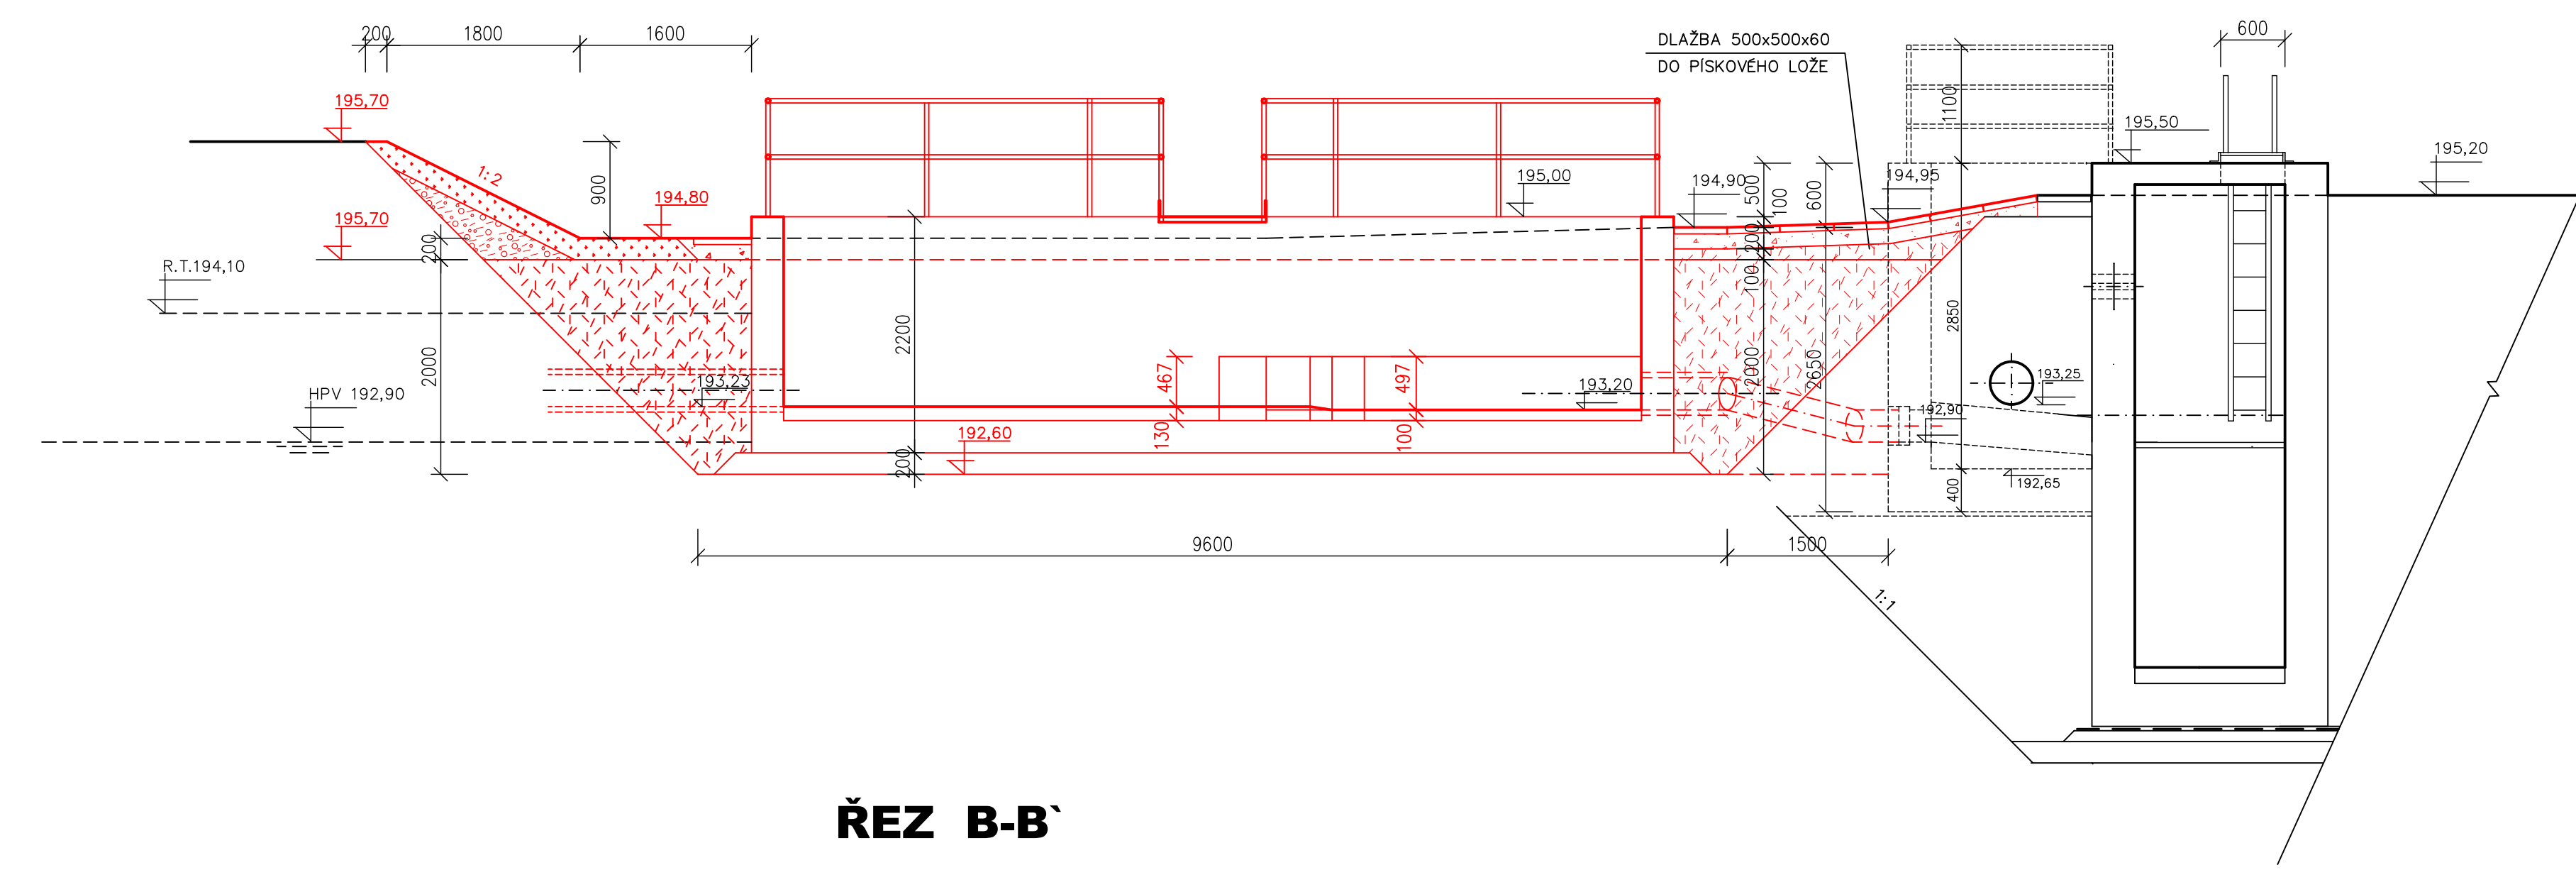


ŘEZ B-B'

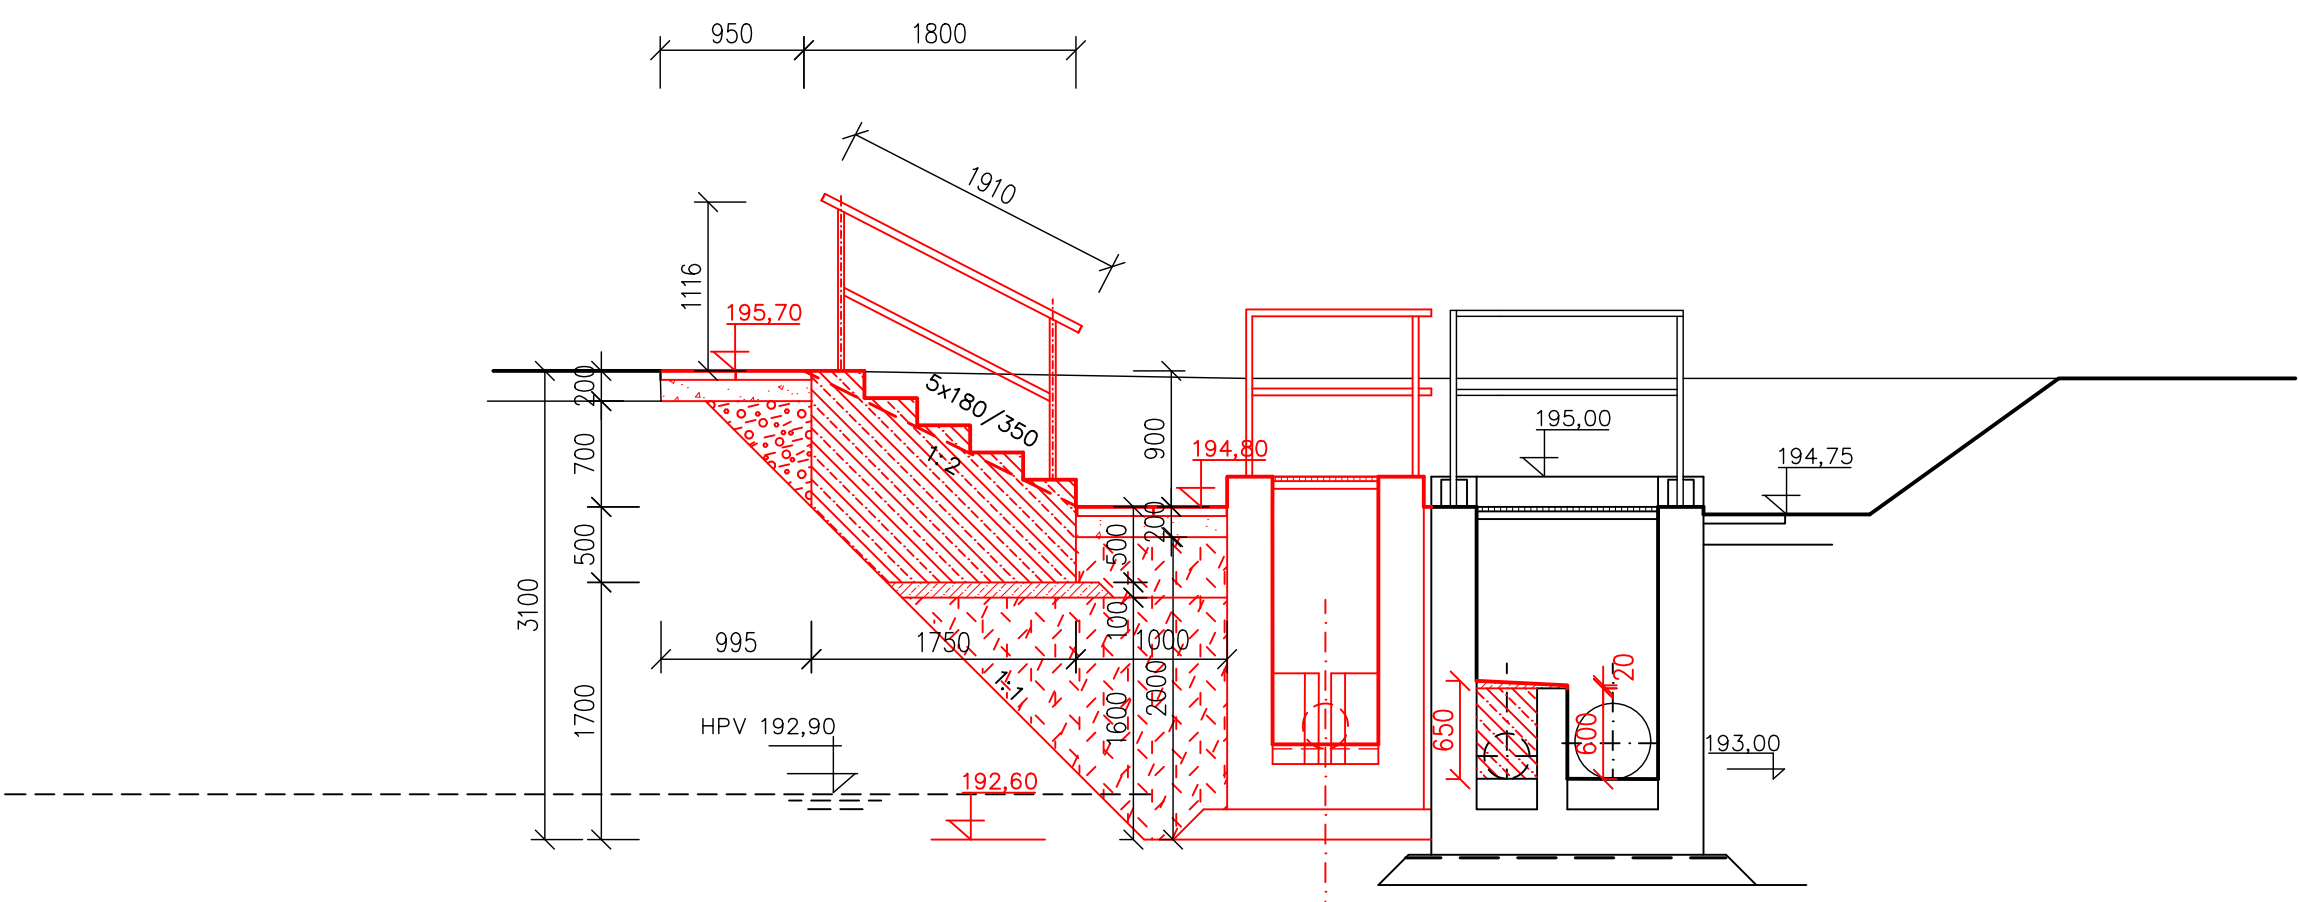

LEGENDA MATERIÁLŮ:

- STÁVAJÍCÍ KONSTRUKCE
- NOVÉ KONSTRUKCE
- NOVÉ KONSTRUKCE – BETON PROSTÝ
- NOVÉ KONSTRUKCE – OHUMUSOVÁNÍ S TRÁVOU
- NOVÉ KONSTRUKCE – NÁSYP SVAHOVANÝ 1:2
- NOVÉ KONSTRUKCE – STĚRKOPÍSEK POD DLAŽBU
- NOVÉ KONSTRUKCE – ZHUTNĚNÝ ZÁSYP

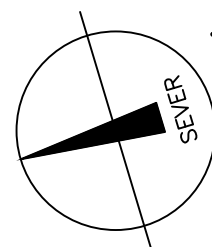

Výškový systém Balt p.v.		Souřadný systém S-JTSK	
6			
5			
4			
3			
2	ČISTOPIS	18.01.2024	Ing. Kubová, Ph.D.
1	VERZE K PROJEDNÁNÍ	19.12.2023	Ing. Kubová, Ph.D.
REVIZE	POPIS	DATUM	SCHVÁLIL
Sweco a.s. Táborská 31, 140 16 Praha 4 IČO: 26475081 www.sweco.cz		VYPRACOVAL	Ing. Kahánková
		PROJEKTANT	Ing. Kahánková
OBJEDNATEL:		HL. PROJEKTANT	Ing. Kubová, Ph.D.
		TECH. KONTROLA	Ing. Kuba, Ph.D.
Město Kolín		ŘEDITEL DIVIZE	Ing. Hanák
		ČÍSLO ZAKÁZKY	11 7102 04 04
ČOV TPCA Kolín		STUPEŇ	DPS
		DATUM	12/2023
Rekonstrukce betonových konstrukcí podzemních objektů a úprava Parshalova žlabu		FORMÁT	12 A4
		MĚŘITKO	1:50
ČÁST: Architektonicko-stavební řešení		ARCHIVNÍ ČÍSLO	007933/23/1
		SOFS	SO04
PŘÍLOHA: SO 04 Terénní a sadové úpravy-půdorys a řezy		ČÍSLO PŘÍLOHY	D.1.1.4.1

Tato dokumentace včetně všech příloh (a výjimkou dat poskytnutých objednatel) je duševním vlastnictvím akciové společnosti Sweco a.s. Objednatel této dokumentace je oprávněn ji využít k účelům vyplývajícím z uzavřené smlouvy bez jakéhokoli omezení. Jiné osoby (jak fyzické, tak právnické) nejsou bez předchozího výslovného souhlasu objednatel oprávněny tuto dokumentaci ani její části jakkoli využívat, kopírovat (an jiným způsobem rozmnožovat) nebo zprůhlášen dále šířit.

Poznámka: Podpisy zpracovatelů jsou přiloženy pouze k výšku číslo 01 nebo originálu přílohy (matrice).

