


SO - 01 MĚRNÝ OBJEKT
VÝKRES TVARU 1:50


POZNÁMKY:

PRACOVNÍ SPÁRY DNA A OBVODOVÝCH STĚN BUDOU TĚSNĚNY
POLOHU A POČET PRACOVNÍCH SPÁR JE MOŽNO UPRAVIT
PODLE MOŽNOSTÍ A POTŘEB DODAVATELE
DO BEDNĚNÍ STĚNY OSADIT POTRUBÍ DN400 A DN500
MATERIÁLOVÉ PROVEDENÍ SKLOLAMINÁT PN10 SN10000
ČÁST OSAZENÁ DO BETONU SE OPÍSKUJE A OPATŘÍ
BOBTNAVÝM TĚSNÍCÍM PÁSKEM
HORNÍ HRANA ZHLAVÍ STĚNY BUDE ZKOSENA 20/20 MM


PŮDORYS NA KÓTĚ 195,00

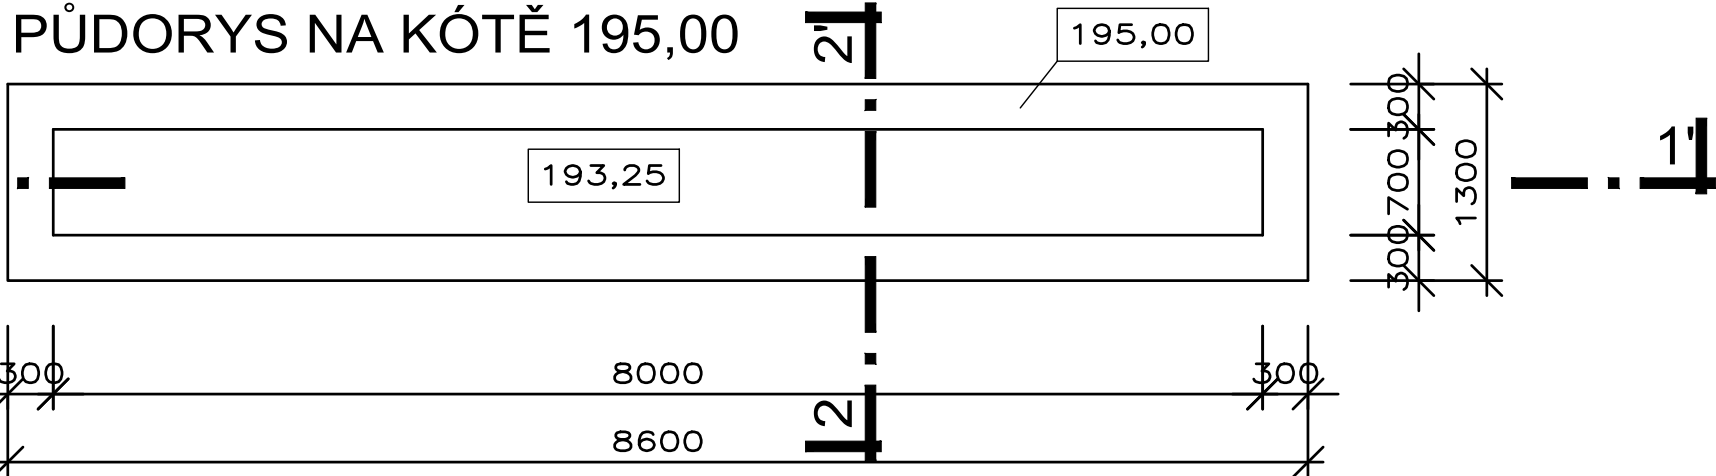


PŮDORYS NA KÓTĚ 193,25

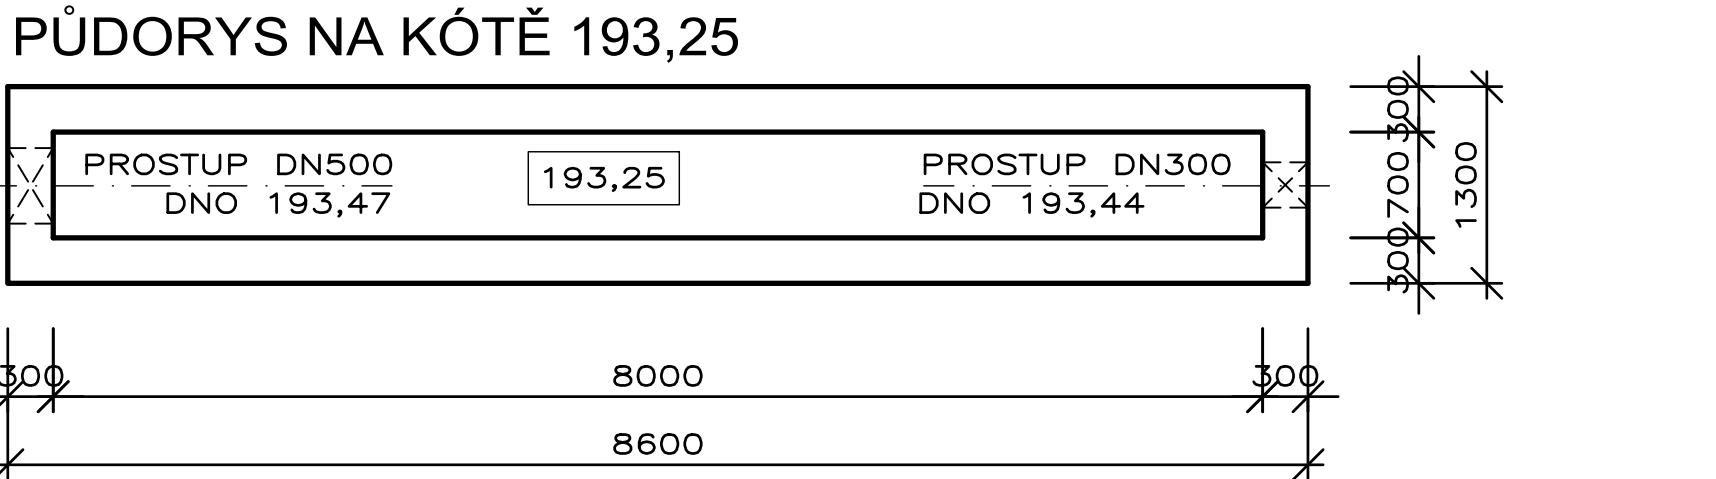

ŘEZ 1-1'

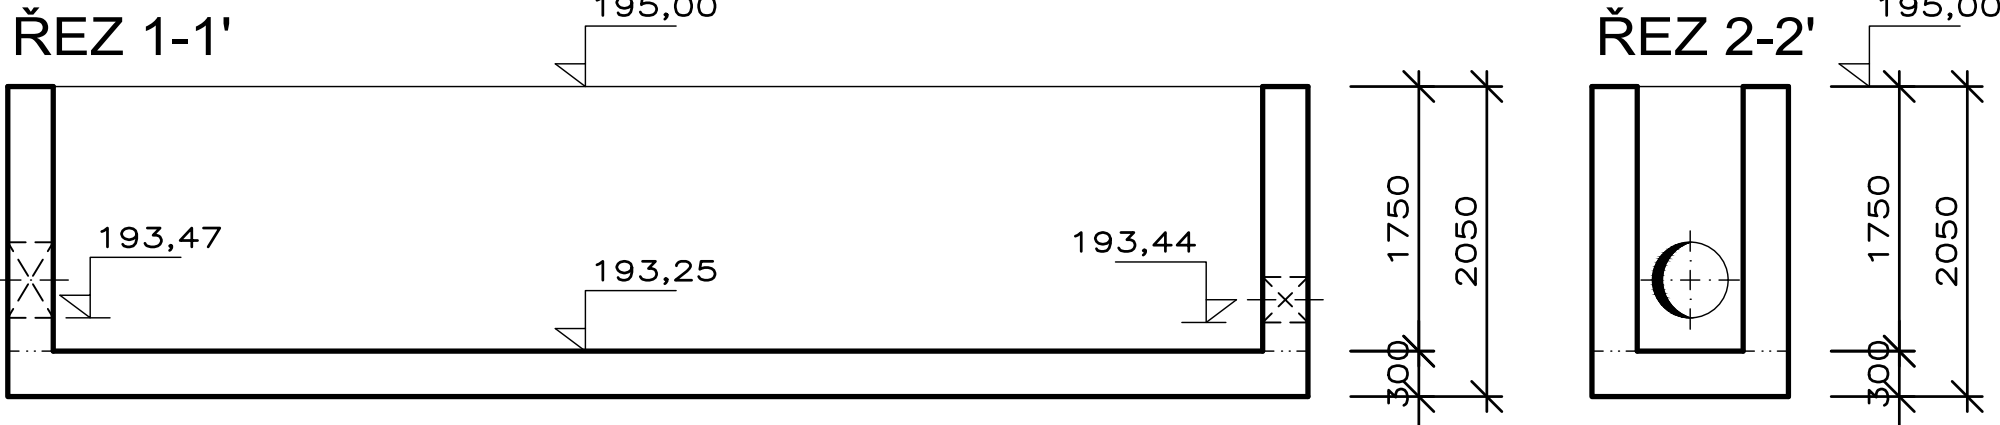

ŘEZ 2-2'

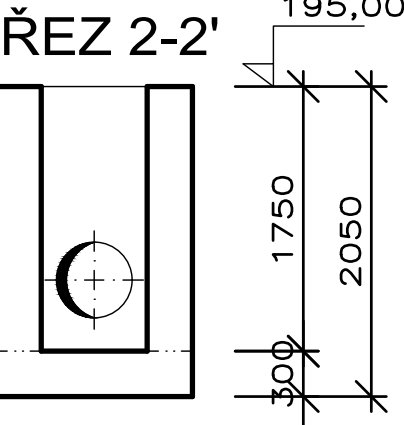

BETON ČSN EN 206+A2 A ČSN P 73 2404

DNO ... C30/37 - XA1, XC1 (CZ,F1.1)

MAX. PRŮSAK 50 MM PODLE ČSN EN 12390—8

STĚNA ... C30/37 - XA1, XC4, XF1 (CZ,F1.1)

MAX. PRŮSAK 50 MM PODLE ČSN EN 12390—8

CI 0,4 - Dmax 22

OCEL B500B

KRYTÍ : 40 MM

Výškový systém Balt p.v.

Souřadný systém S-JTSK

6			
5			
4			
3			
2	ČISTOPIS	18.01.2024	Ing. Kubová, Ph.D.
1	VERZE K PROJEKNÁNÍ	19.12.2023	Ing. Kubová, Ph.D.
REVIZE	POPIS	DATUM	SCHVÁLIL

<div>Sweco a.s.</div> <div>Táborská 31, 140 16 Praha 4</div> <div>IČO: 26475081 www.sweco.cz</div>	<div>SWECO</div> <div></div>		VYPRACOVAL	Ing. Trnka
			PROJEKTANT	
			HL. PROJEKTANT	Ing. Kubová, Ph.D.
			TECH. KONTROLA	
			ŘEDITEL DIVIZE	Ing. Hanák
OBJEDNATEL:	Město Kolín	ČÍSLO ZAKÁZKY	11 7102 04 04	
		STUPEŇ	DPS	
		DATUM	12/2023	
ČOV TPCA Kolín	Rekonstrukce betonových konstrukcí podzemních objektů a úprava Parshallova žlabu	FORMÁT	3A4	
		MĚŘÍTKO	1:50	
		ARCHIVNÍ ČÍSLO	008387/23/1	
ČÁST:	Stavebně-konstrukční řešení	SO/PS	SO01	
PŘÍLOHA:	Měrný objekt - výkres tvaru	ČÍSLO PŘÍLOHY	D.1.2.3	d
				1

Tato dokumentace včetně všech příloh (s výjimkou dat poskytnutých objednatelem) je duševním vlastnictvím akciové společnosti Sweco a.s. Objednatel této dokumentace je oprávněn ji využít k účelům vyplývajícím z uzavřené smlouvy bez jakéhokoli omezení. Jiné osoby (jak fyzické, tak právnické) nejsou bez předchozího výslovného souhlasu objednatele oprávněny tuto dokumentaci ani její části jakkoli využívat, kopírovat (ani jiným způsobem rozmnožovat) nebo zpřístupnit dalším osobám.
Poznámka: Podpisy zpracovatelů jsou připojeny pouze k výtisku číslo 01 nebo originálu přílohy (matrici).

Název souboru: D.1.2.3_Měrný objekt_výkres tvaru.dwg

