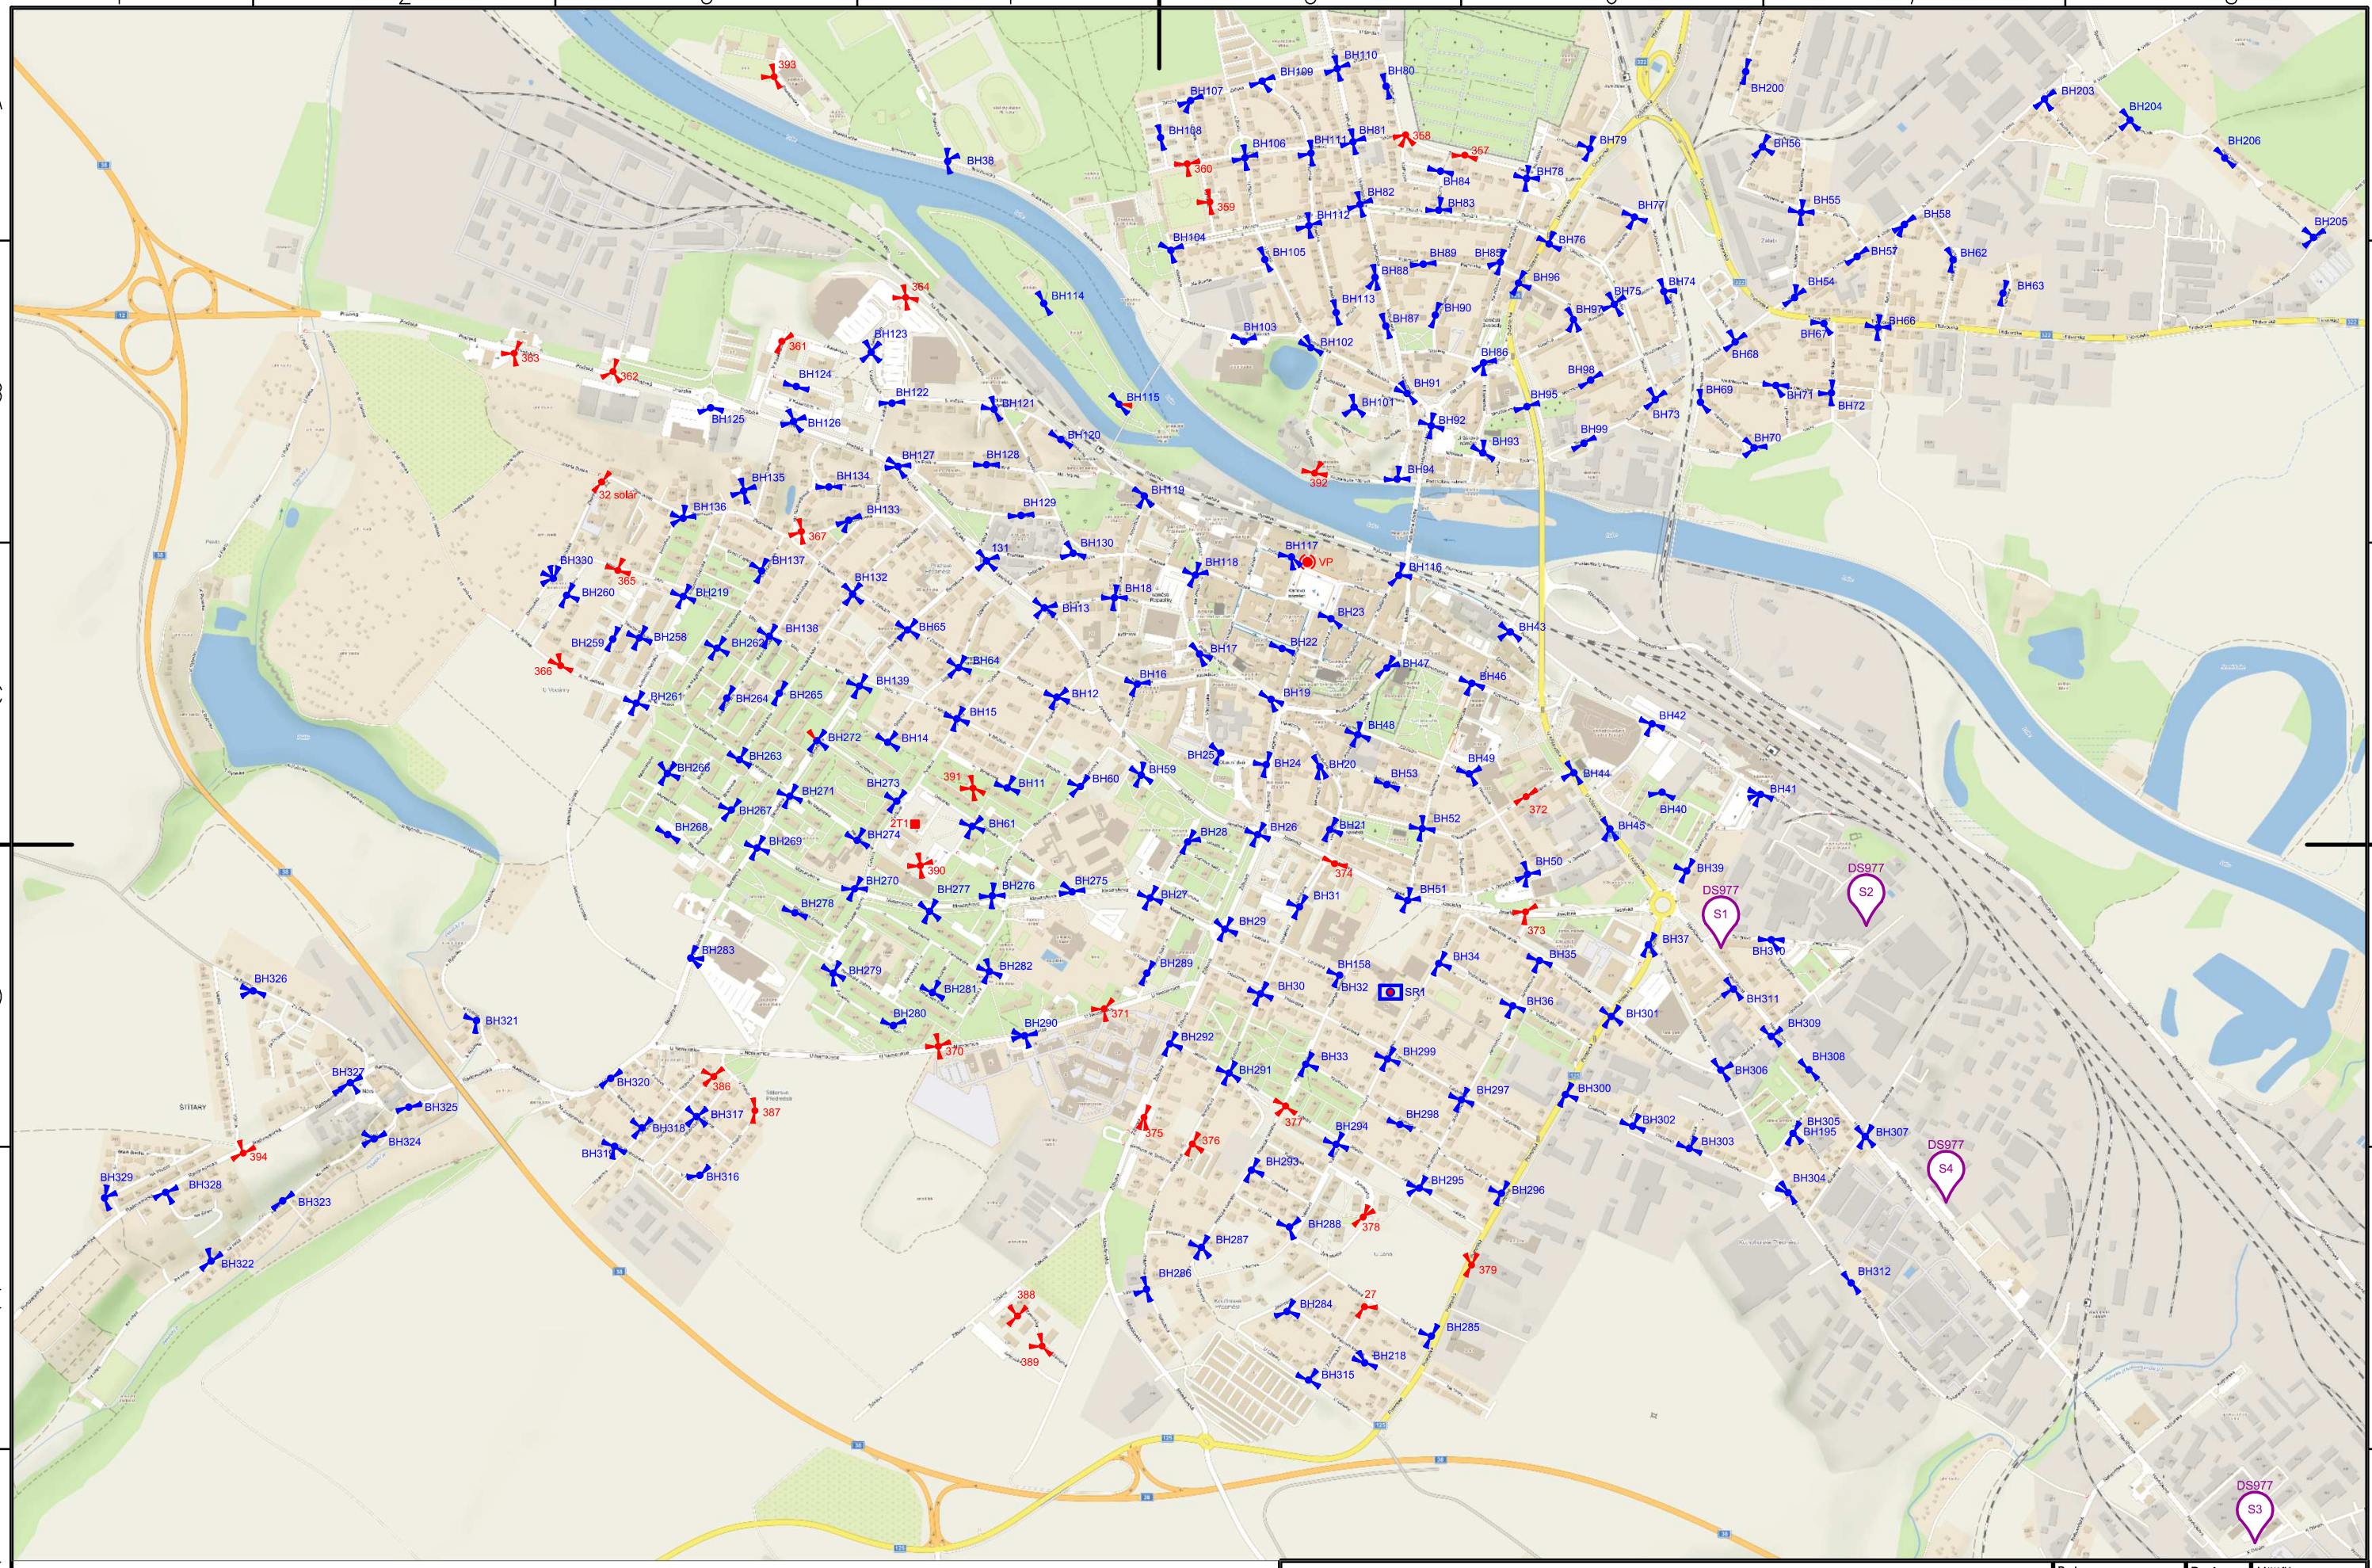

VYSÍLACÍ PRACOVIŠTĚ

PŘEVADĚČ

STÁVAJÍCÍ JEDNOTKA BEZDRÁTOVÉHO HLÁSIČE S REPRODUKTORY

NOVÁ JEDNOTKA BEZDRÁTOVÉHO HLÁSIČE S REPRODUKTORY

STÁVAJÍCÍ HLADINOMĚR

STÁVAJÍCÍ SRÁŽKOMĚR

STÁVAJÍCÍ VODOČETNÁ LAŤ

DS977 S1 STÁVAJÍCÍ ROTAČNÍ SIRÉNA - DEMONTÁŽ

Název výkresu:

Varovný informační systém města Kolín

Rozmístění zařízení systému VIS v mapě – díl B

Datum:	Revize:	Měřítko:
6/2023	0	NS

Formát:	Číslo výkresu:	List: 3
A3	VIS–2.3	Listů: 4