


LEGENDA:


- KABEL POD OMÍTKOU
FUNKČNÍ KABEL VE FUNKČNÍM KABELOVÉM ŽLABU PŘI POŽÁRU
KABEL VE STÁVAJÍCÍM KABELOVÉM ŽLABU
KABEL V OCHRANNÉ TRUBCE
KABEL V OCHRANNÉ BEZHALOGENOVÉ TRUBCE
KABEL V INSTALAČNÍ BEZHALOGENOVÉ LIŠTĚ
ZÁSUVKA
ROZVÁDĚČ
TLAČÍTKO CENTRÁL-STOP
TLAČÍTKO TOTAL-STOP
STOUPACÍ VEDENÍ

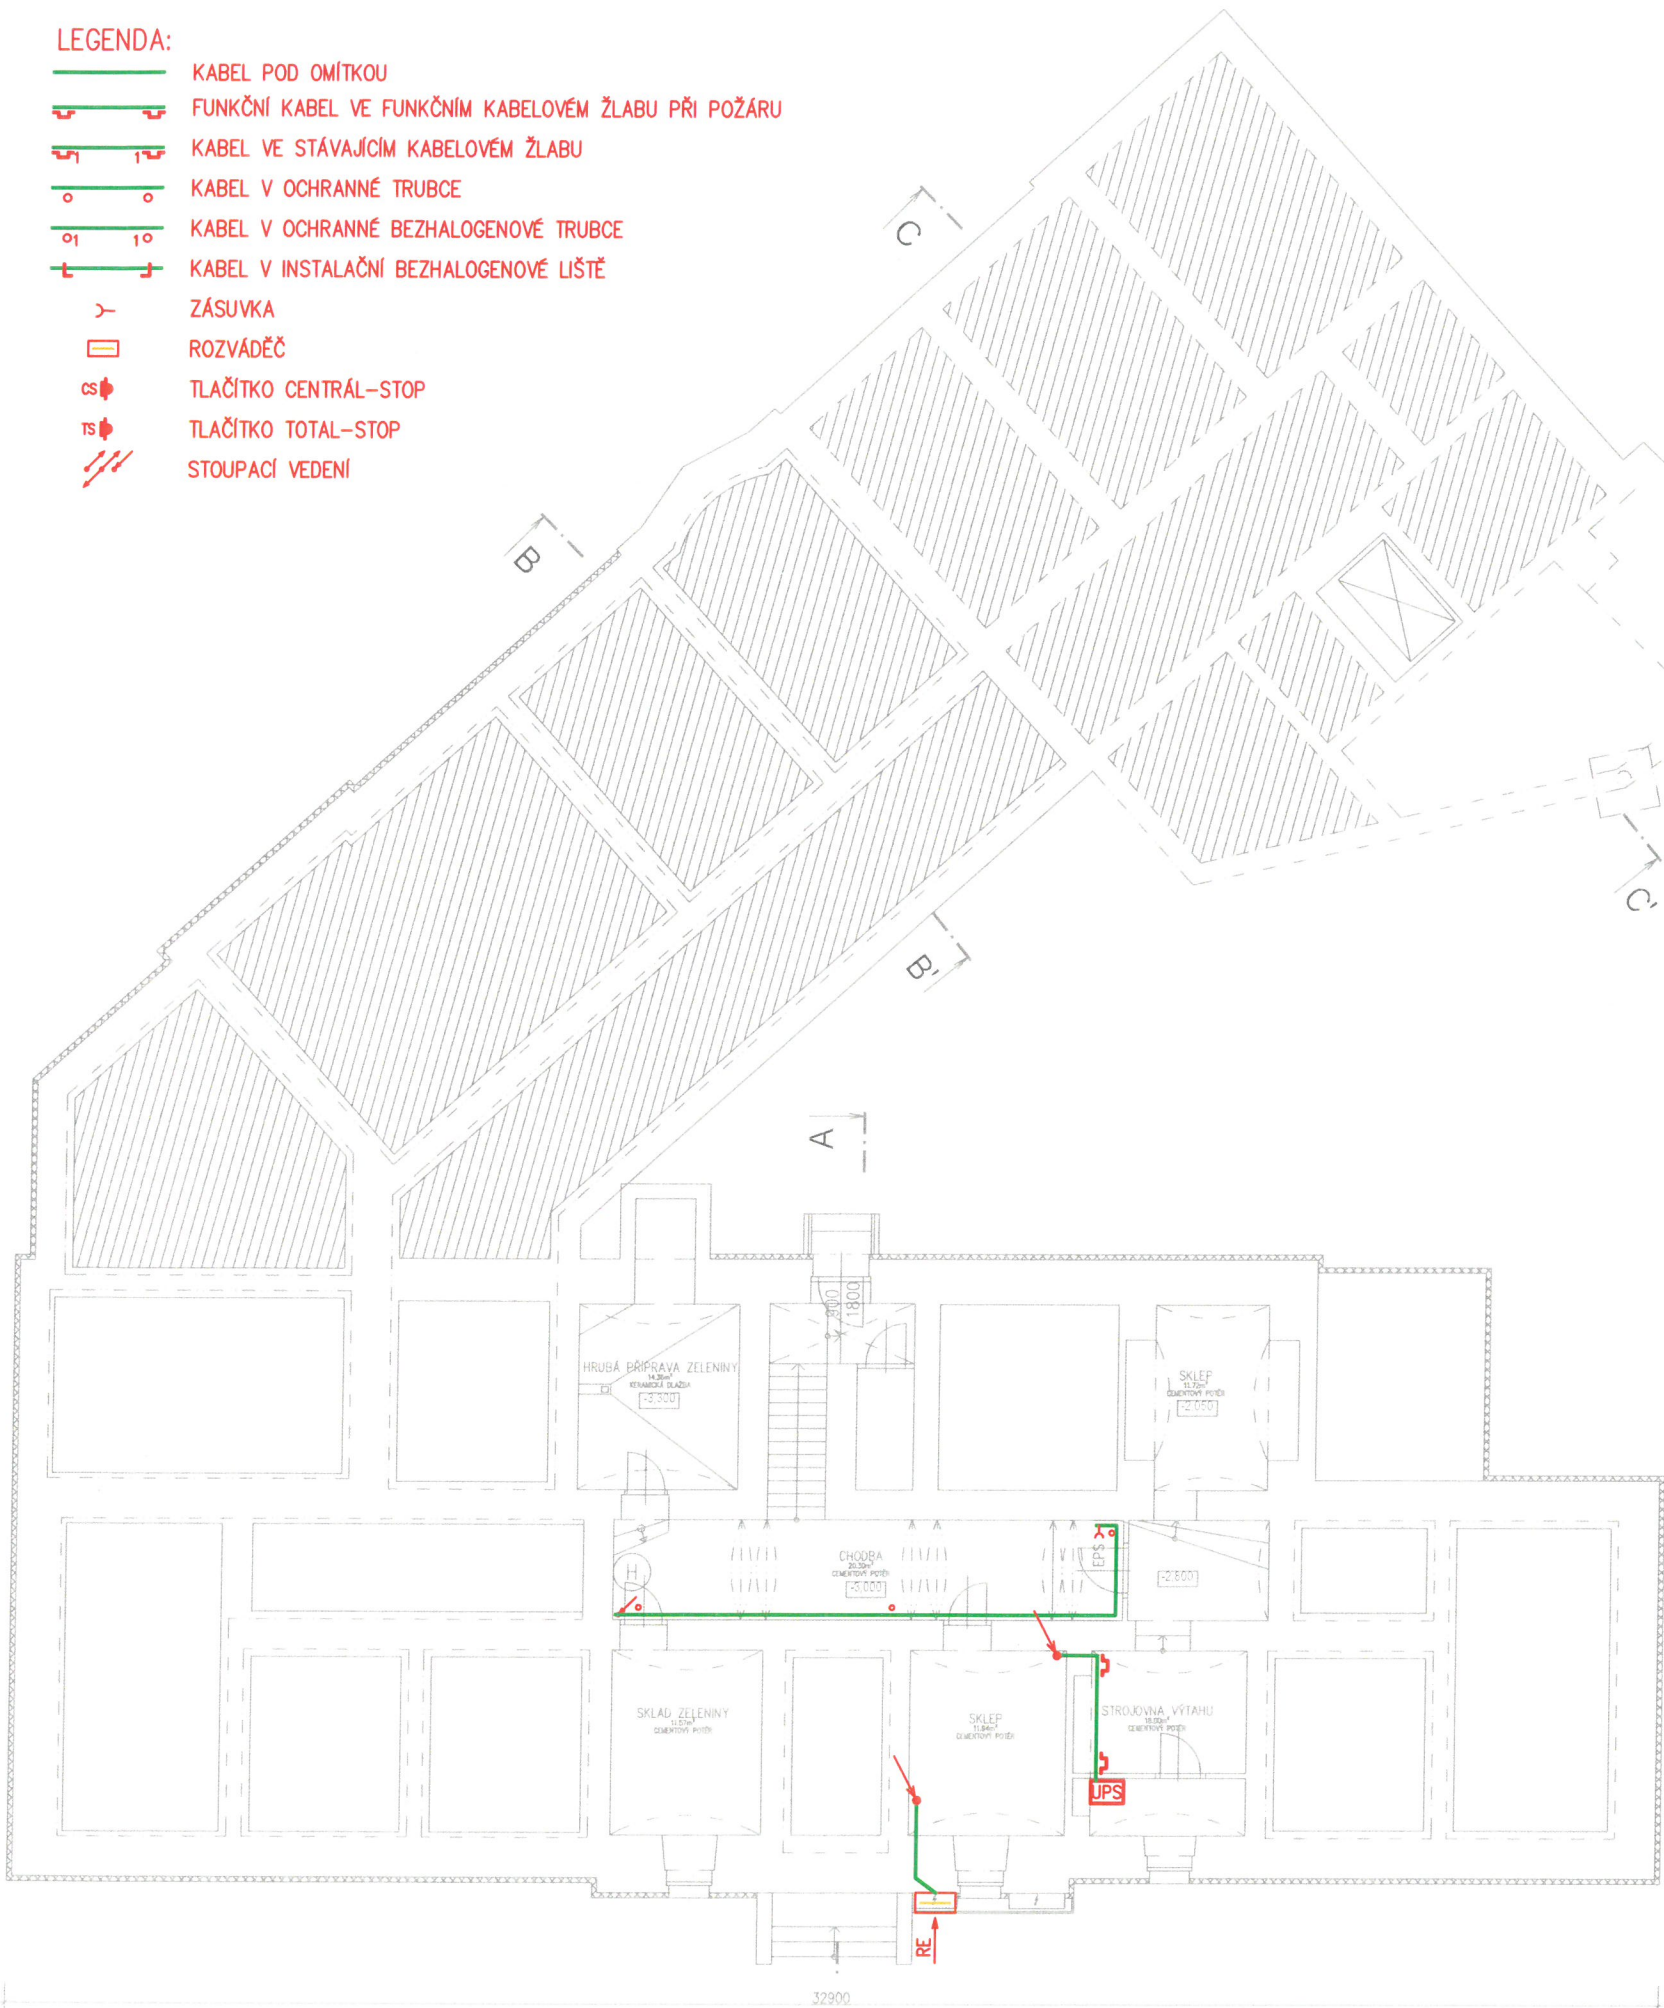

	DATUM / DATE	PODPIS / SIGNATURE
SCHVÁLENO / APPROVED		
SCHVÁLENO S KOMENTÁŘEM / APPROVED WITH COMMENTARY		
NESCHVÁLENO / NOT APPROVED		

INVESTOR / CLIENT <small>Město Kolín Karlůvo náměstí 78</small> 280 12 Kolín 1 tel: +420 321 748 353 e-mail:	DODAVATEL / CONTRACTOR
--	------------------------

HLAVNÍ PROJEKTANT / CHIEF ENGINEER <small>SATER - PROJEKT s.r.o.</small> Plynářská 671 280 02 Kolín 2 tel: +420 321 717 203, fax: +420 321 717 204 e-mail: info@sater-projekt.cz	PROJEKTANT ČÁSTI / DESINGER OF PART Oktherm s.r.o. Ovčárecká 638 280 02 Kolín V tel: 321 713 123 e-mail: oktherm@oktherm.cz
---	---

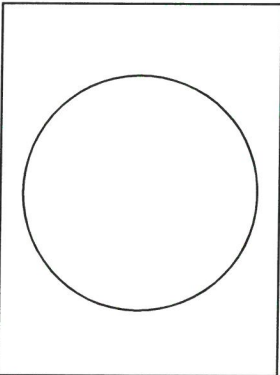

4							
3							
2							
1							
0	04. 2024	PRVNÍ VÝTISK / 1ST PRINTING	P. KOLÁČNÝ	P. KOLÁČNÝ	P. DUSÍLEK	ING. GREINAR	ING. DOBIÁŠ
Č. No.	DATUM / DATE	POPIS / DESCRIPTION	NAVRHL / DESIGNED	ZPRACOVAL / EXECUTED	KONTROLOVAL / CHECKED	KONTROLA PO / CHECK OF F. SAF.	SCHVÁLIL / APPROVED
REVIZE / REVISION							

STAVBA / CONSTRUCTION	DOMOV SENIORŮ - AKTUALIZACE EPS A PBŘ			<div>SATER</div> <div>PROJEKT</div>	
MÍSTO STAVBY/ LOCATION	KOLÍN, NAD ZASTÁVKOU 64				
ČÁST PROJEKTU / PART OF PROJECT	D - DOKUMENTACE TECHNICKÝCH A TECHNOLOGICKÝCH ZAŘÍZENÍ				
DÍL PROJEKTU / SECTION OF PROJECT	D.1 - DOKUMENTACE STAVEBNÍHO OBJEKTU				
PROFESE / BRANCH	D.1.4 - TECHNIKA PROSTŘEDÍ STAVEB D.1.4.7 - ZAŘÍZENÍ SILNOPROUDÉ ELEKTROTECHNIKY			POČET A4	2
OBJEKT / UNIT				STUPEŇ / LEVEL	DSP/DPS
DRUH VÝKRESU / KIND OF DRAWING	PŮDORYS 1.PP			SOUBOR / FILE	
MĚŘÍTKO / SCALE	ČÍSLO KOPIE / COPY No.	ZAKÁZKOVÉ ČÍSLO / JOB No.	ČÍSLO DOKUMENTU / DOCUMENT NUMBER		REVIZE
1:150		056 84 - 24	D147b - 001		0
		SPISOVÁ ZNAČKA OR: C.21233 - MĚST. SOUD V PRAZE			