




PŮDORYS

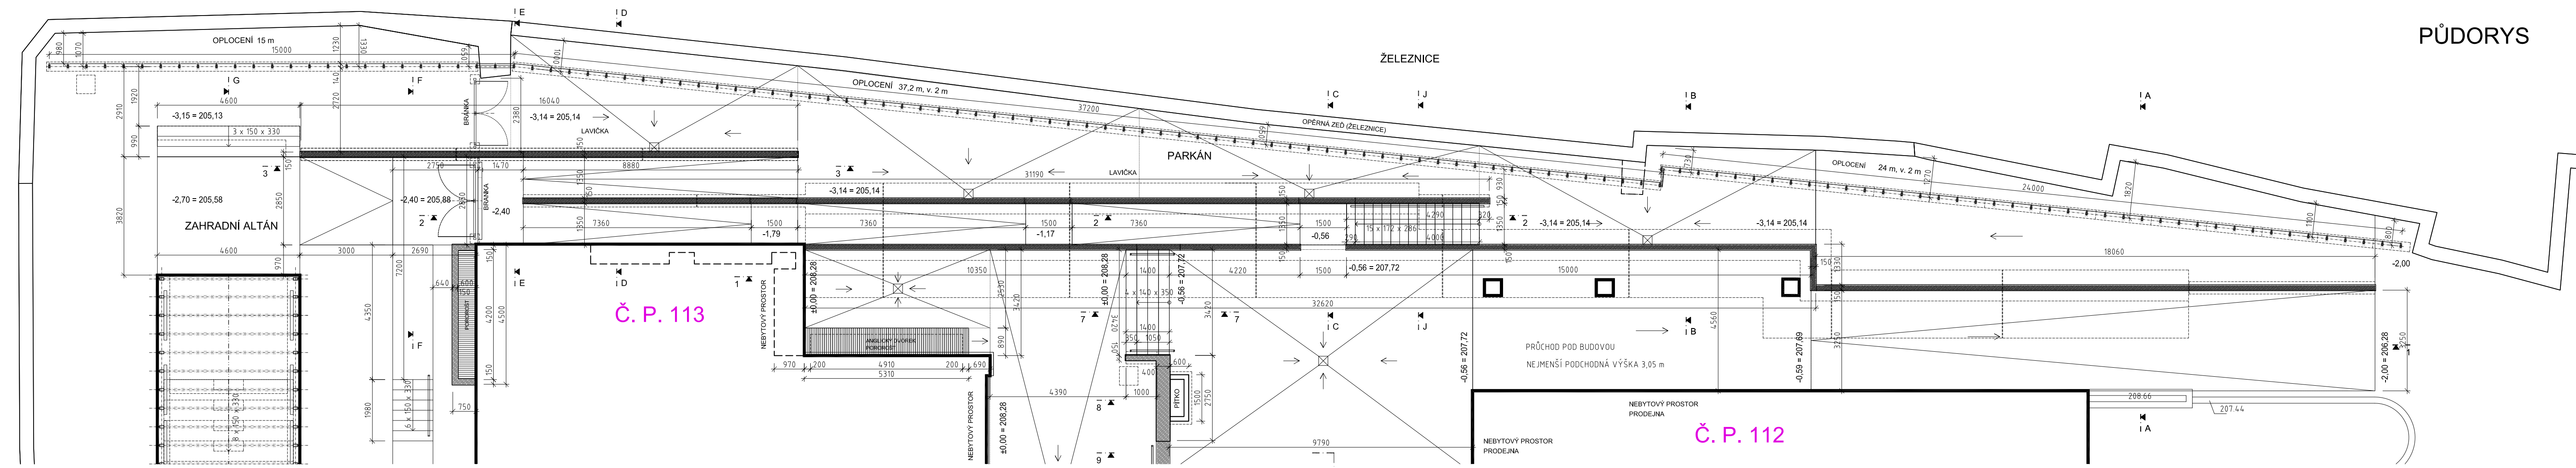


PŮDORYS

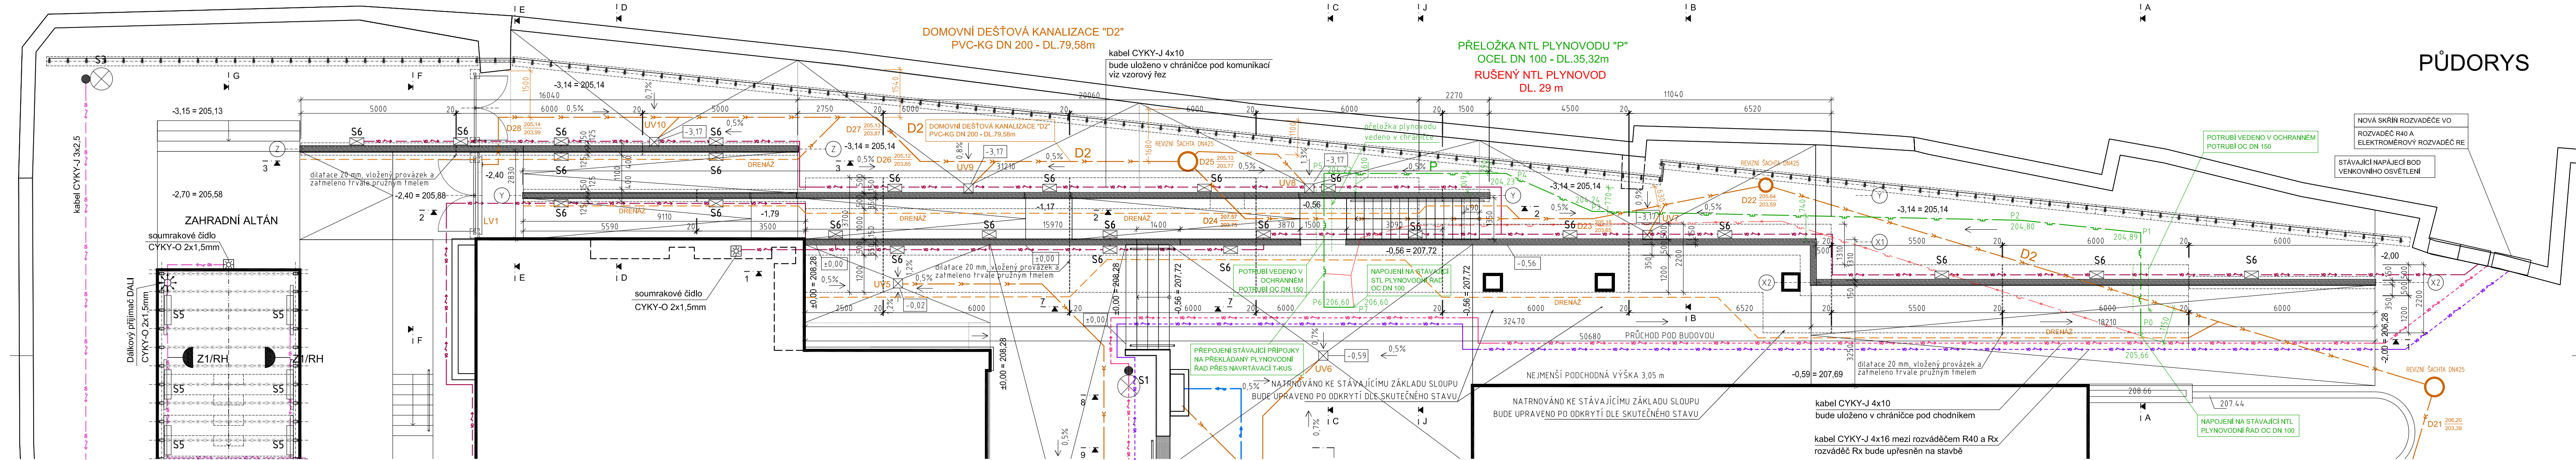



ŘEZ 1-1

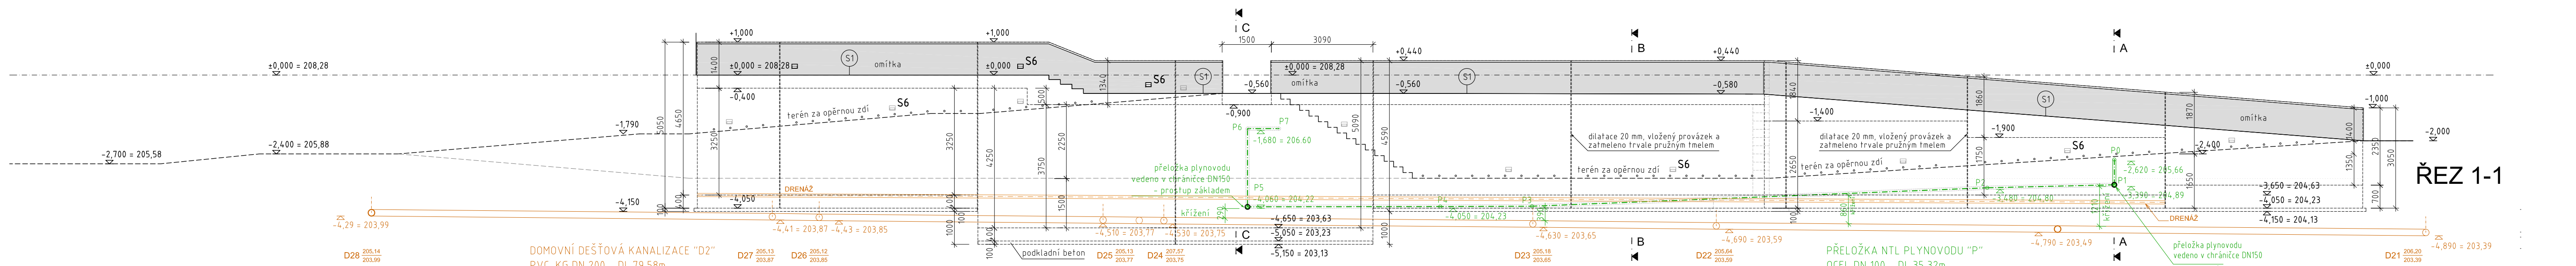

ŘEZ 2-2

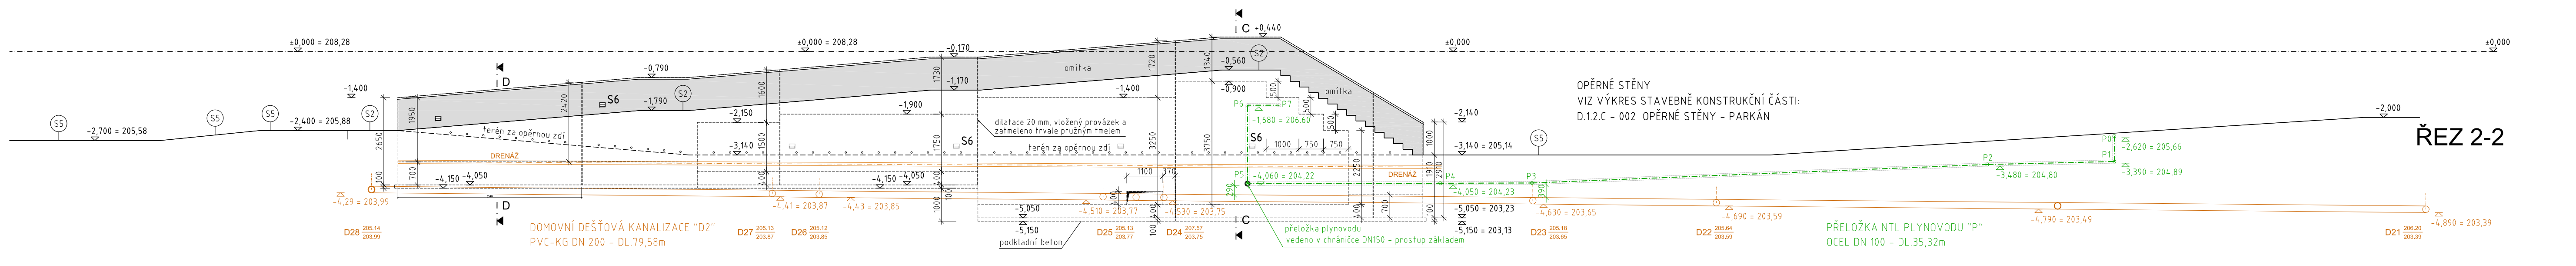

ŘEZ 3-3

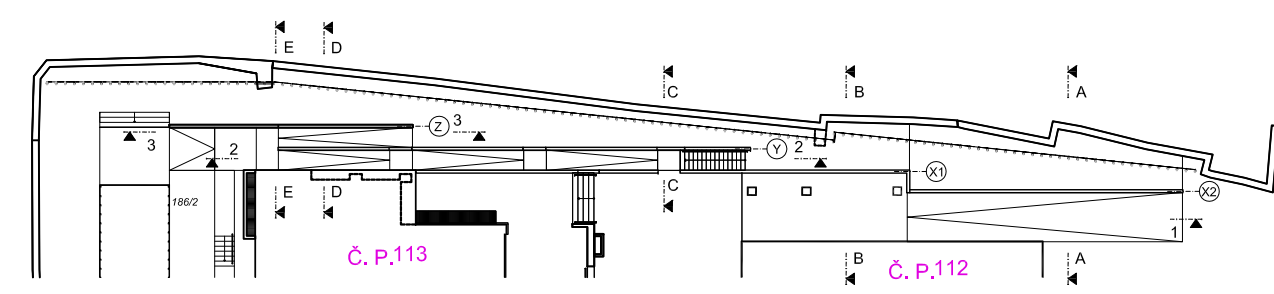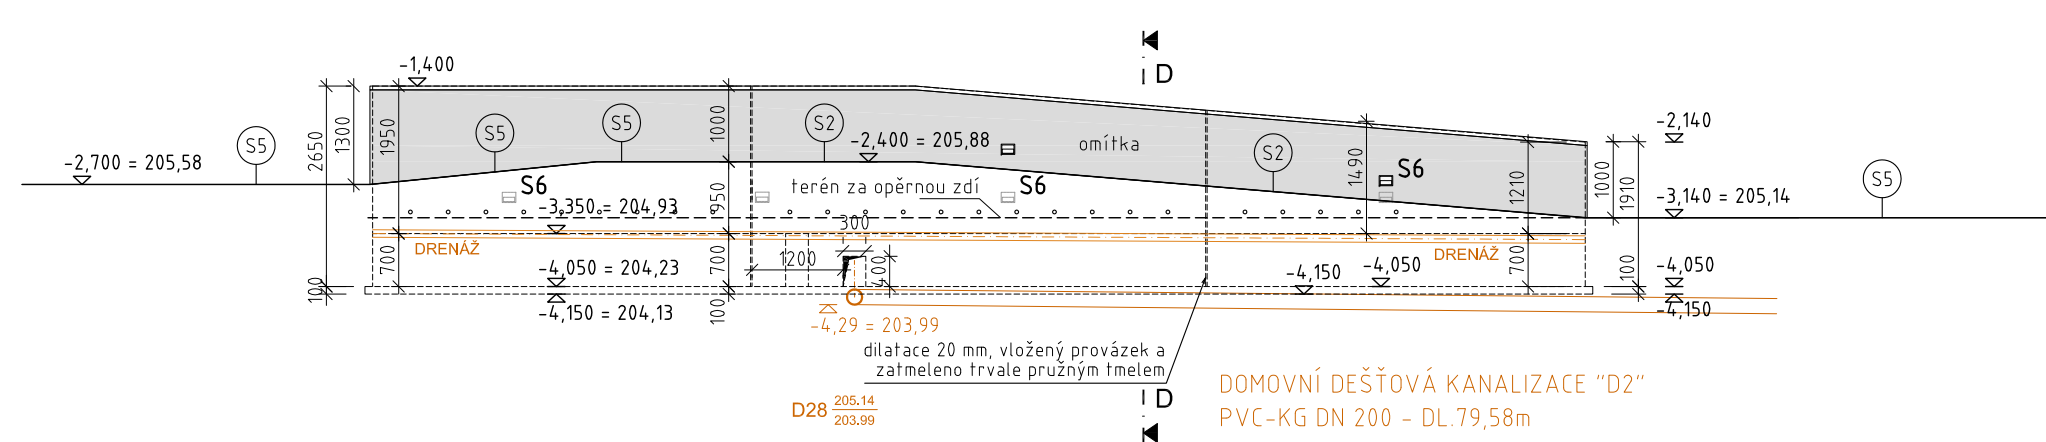

projekt		ÚPRAVY VEŘEJNÉHO PARTERU A ZAHRADY OBJEKTU HUSOVA 69 A 110 - 113, KOLÍN	
stavběník		Město Kolín, Karlovo náměstí 78, Kolín I, 280 02 Kolín	
část PD		D.1.1 ARCHITEKTONICKO-STAVEBNÍ ŘEŠENÍ	
odpovědný projektant		Ing. arch. Jakub Našinec	
SPORADICAL architektonická kancelář		Husova 69 a 110 - 113, Kolín	
Ing. arch. Jakub Našinec		katastrální území Kolín [668150]	
K. Látkový 9785, 37007 Česká Budějovice		č. parc. 185/1, 185/2, 185/3, 186/2, 15	
tel. 608 176 670, jakub.nasinec@sporadical.cz		stupeň PD DPS	
vypracovala Veronika Šavová		VI/2019	
tel. 775 541 011, veronika.savova@sporadical.cz		datum	
název výkresu		OPERNÁ STĚNA PARKÁN - ŘEZY 1 - 3	
č. výkresu		5.A	