




1:100

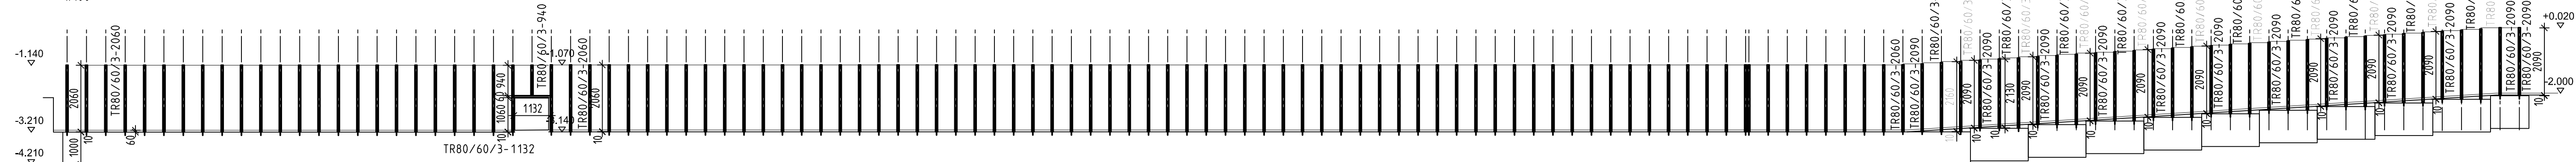

1:100

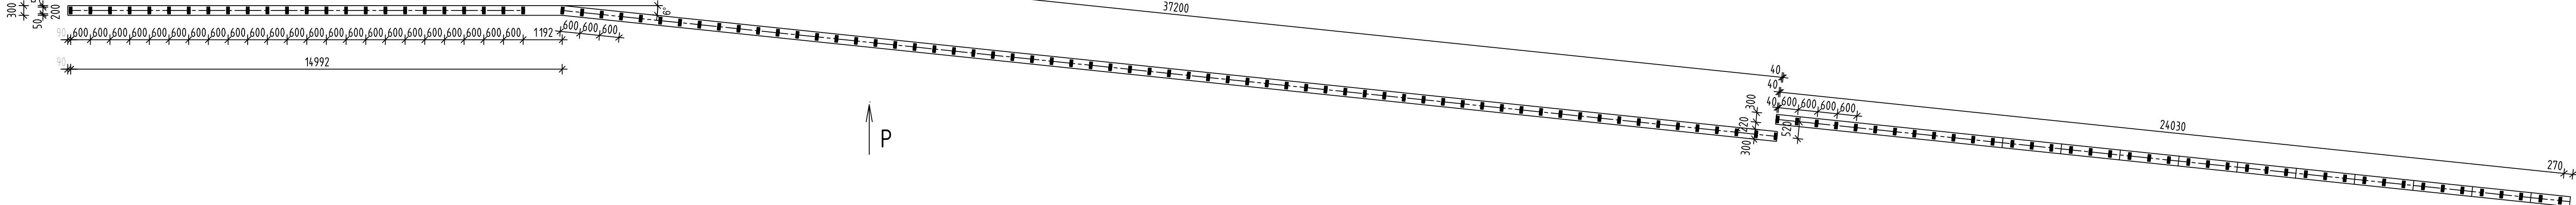

1: 10

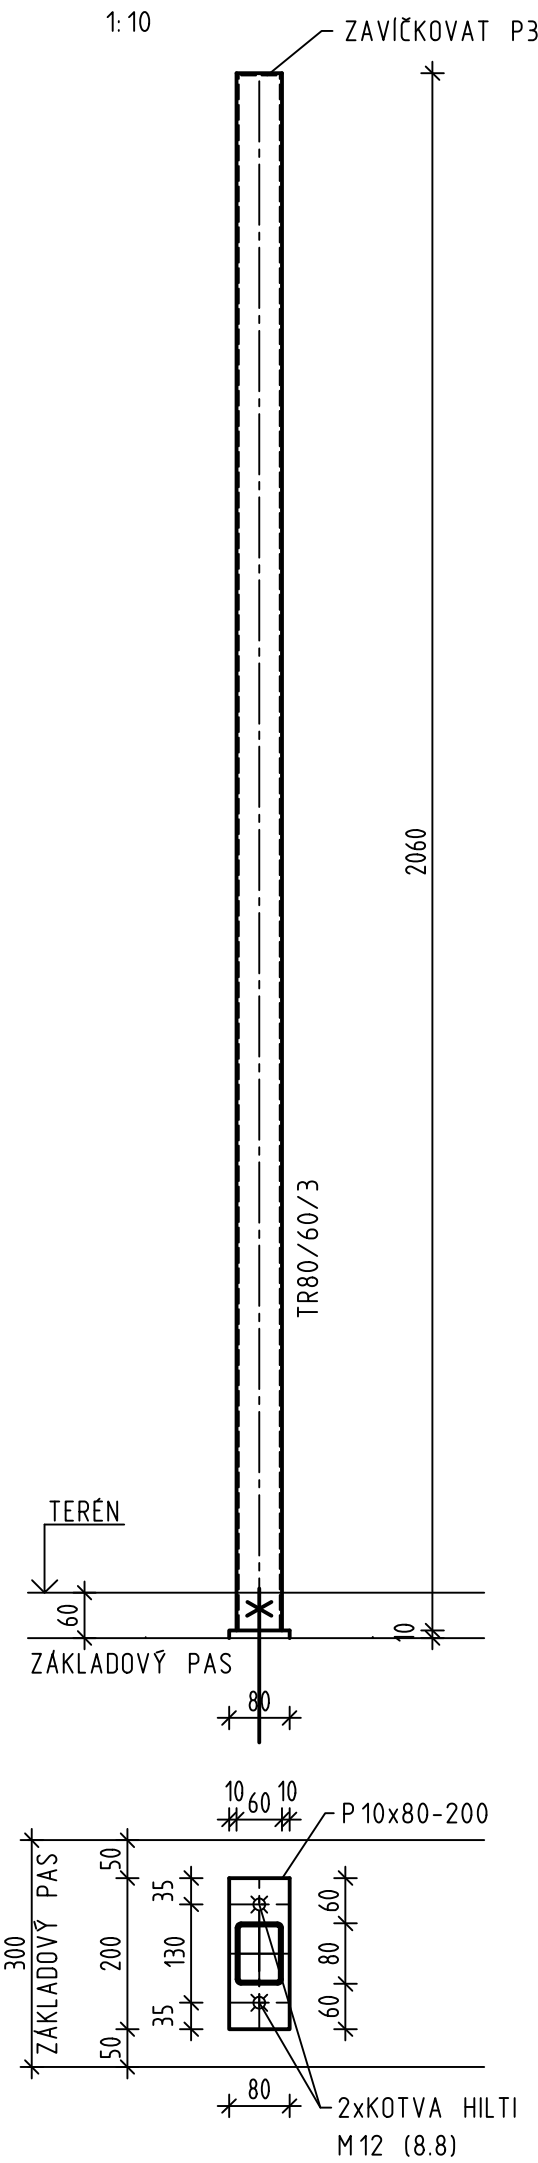

POLOŽKA	POČET KUSŮ		PRŮŘEZ (OZNAČENÍ, ČÍSLO NORMY)	HMOTNOST		JAKOST MATERIÁLU	SABLONY	POZNÁMKY
	V DÍLCI	CELKEM		DĚLKA m m²	CELKEM kg/m kg/1000ks			
	95	TR80/60/3	2,06	6,42	1256			
	1	TR80/60/3	0,94	6,42	6			
	1	TR80/60/3	1,132	6,42	7			
	10	TR80/60/3	2,16	6,42	139			
	12	TR80/60/3	2,09	6,42	161			
	10	TR80/60/3	2,13	6,42	137			
	128	P10x80	0,2	6,28	161			
		CELKEM			1867			
		20%NA SVARY A SPOJE			443			
		CELKEM			2310	kg		

VELMI DLOUHA (VH) -20 až 40let.

projekt		Souř. systém: JTSK		10.00 – 208.28	
<p>ÚPRAVY VŘEJENÉHO PARTERU A ZAHRADY OBJEKTU HUSOVA 69 a 110 - 113, KOLÍN</p>					
stavběvnik					
<p>Město Kolín, Karlovo náměstí 78, Kolín I, 280 02 Kolín</p>					
část PD		D.1.2 STAVĚBNÍ KONSTRUKČNÍ ŘEŠENÍ			
odpovědný projektant		místo stavby		Husova 69 a 110 - 113, Kolín	
SATEL - PROJEKT s.r.o. Ing. Zdeněk Dobáš		č. parc.		katastrální území	
Plynárna 671, 280 00 Kolín tel. 602 340 649; zdenek.dobas@satel-projekt.cz		185/1, 185/2, 185/3, 185/2		Kolín [660810]	
výpočet		stavební PD		číslo par.	
672 340 649; zdenek.dobas@satel-projekt.cz		datum		DXS	
Hodanová		11/2018			
tel. 321 717 025; behum.hodanova@satel-projekt.cz		množičko		1 : 100; 1:10	
název výkresu		č. výkresu		D.1.2.C - 001	
		OK OPLOČENÍ			