


označení	popis	počet	umístění	základní rozměr (bm)
Z10	ZÁBRADLÍ	2	NÁMĚSTÍ	3,65

**SPECIFIKACE:**

- VŠECHNA ZÁBRADLÍ A MADLA V ŘEŠENÉM ÚZEMÍ BUDOU VÝROBKEM JEDNOHO DODAVATELE A V JEDNOTNÉM DESIGNU
- SLOUPKY I MADLO OCELOVÝ JEKL 50/30/4
- CHEMICKY 4X KOTVENO DO ČELA BETONOVÉHO STUPNĚ OCELOVÝMI DESKAMI 120/150/15 A 200/150/15 A SHORA DO JALOVÉHO STUPNĚ PŘES OCELOVÝ TRN ZAPUŠTĚNÝ MIN. 150 MM.
- ŽÁROVĚ ZINKOVÁNO + MATNÝ NÁTĚR RAL 7032 (POČET VRSTEV A PŘÍPRAVA DLE DOPORUČENÍ VÝROBCE)

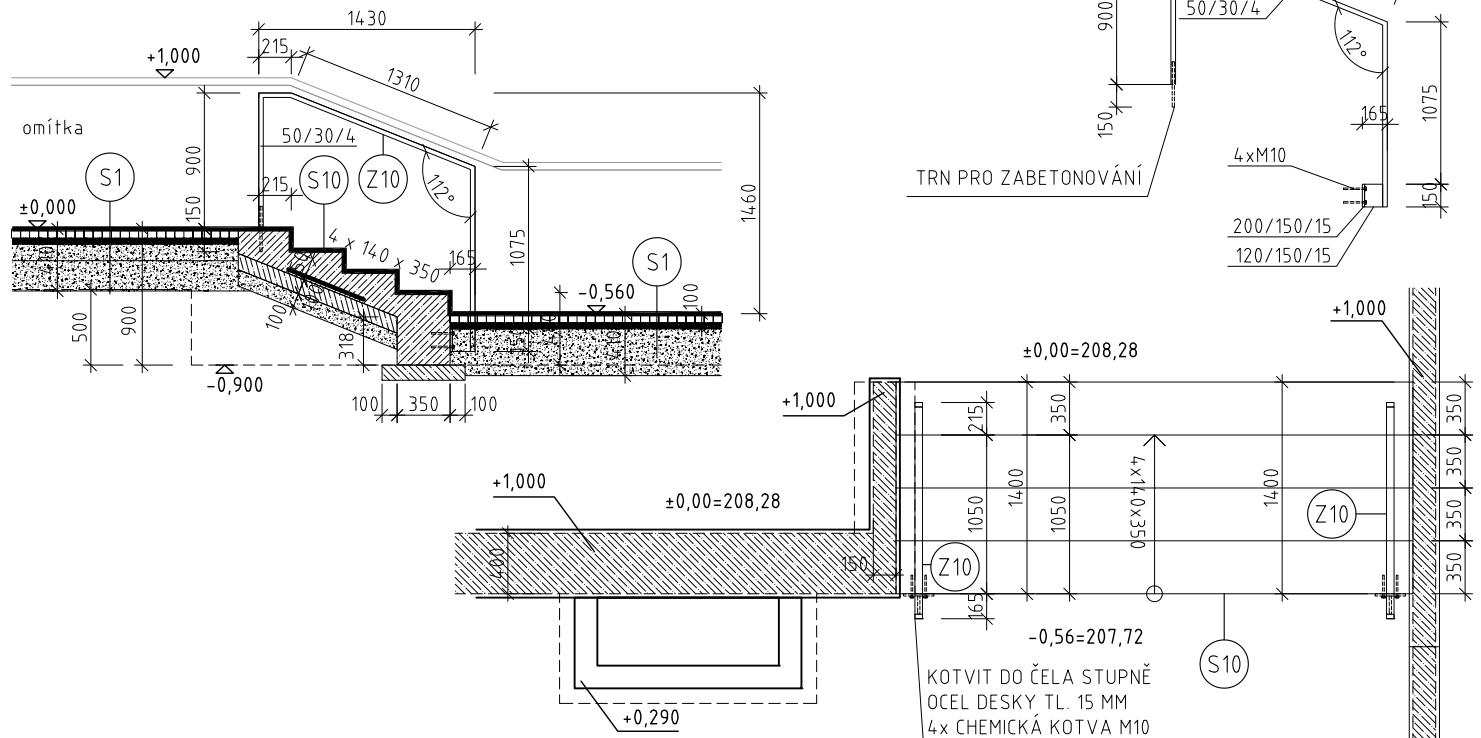

označení	popis	počet	umístění	základní rozměr (bm)
Z11	ZÁBRADLÍ	1	NÁMĚSTÍ	3,65

**SPECIFIKACE:**

- VŠECHNA ZÁBRADLÍ A MADLA V ŘEŠENÉM ÚZEMÍ BUDOU VÝROBKEM JEDNOHO DODAVATELE A V JEDNOTNÉM DESIGNU
- SLOUPKY I MADLO OCELOVÝ JEKL 50/30/4
- CHEMICKY 4X KOTVENO DO ČELA BETONOVÉHO STUPNĚ OCELOVÝMI DESKAMI 120/150/15 A 200/150/15 A SHORA DO JALOVÉHO STUPNĚ PŘES OCELOVÝ TRN ZAPUŠTĚNÝ MIN. 150 MM.
- ŽÁROVĚ ZINKOVÁNO + MATNÝ NÁTĚR RAL 7032 (POČET VRSTEV A PŘÍPRAVA DLE DOPORUČENÍ VÝROBCE)

