


KOORDINAČNÍ SITUACE  
1:250

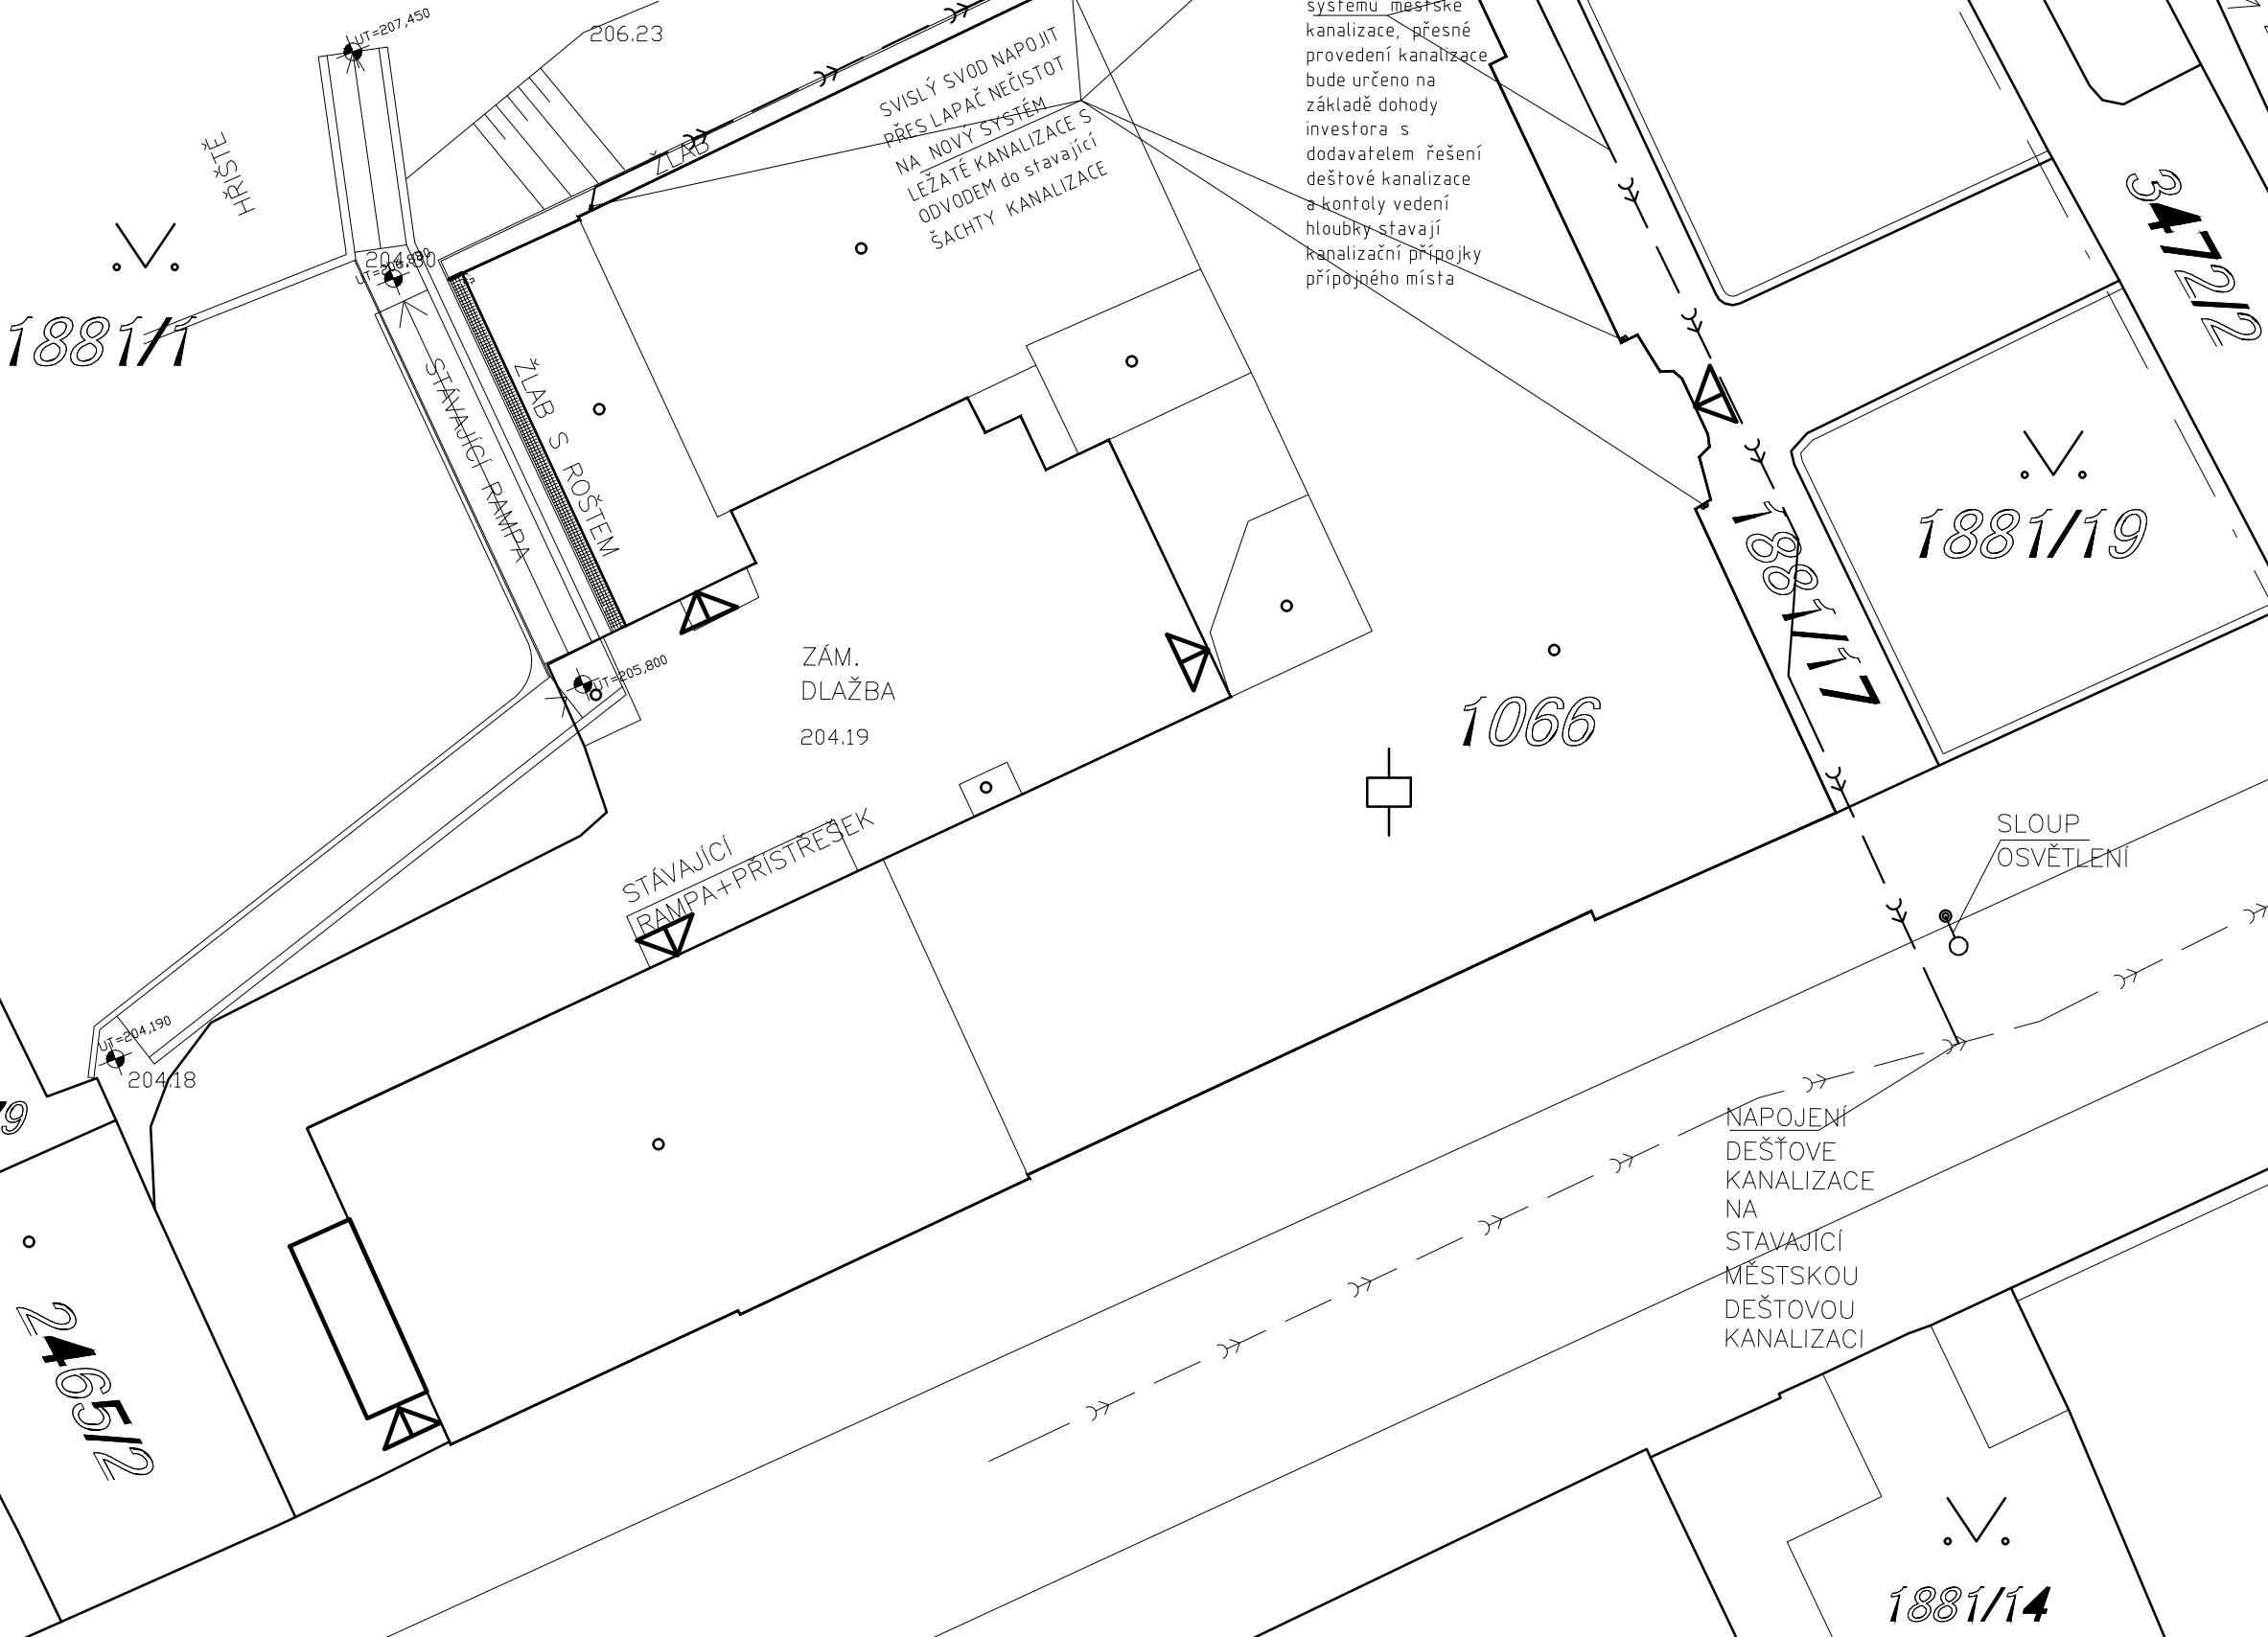

1881/1

1881/19

1881/18

3472/3

3472/2

2900/15

2900/51

3474/1

1066

ZÁM.  
DLAŽBA  
204.19

STÁVAJÍCÍ  
RAMPA+PRÍSTRESEK

SLOUP  
OSVĚTLENÍ

NAPOJENÍ  
DEŠŤOVÉ  
KANALIZACE  
NA  
STÁVAJÍCÍ  
MĚSTSKOU  
DEŠŤOVOU  
KANALIZACI

1881/7

1881/14

1883/79

2465/2

2465/1

