


SCHENATICKÝ DETAIL PROVEDENÍ NAPOJENÍ STŘECH V MÍSTĚ ATIK
1:5

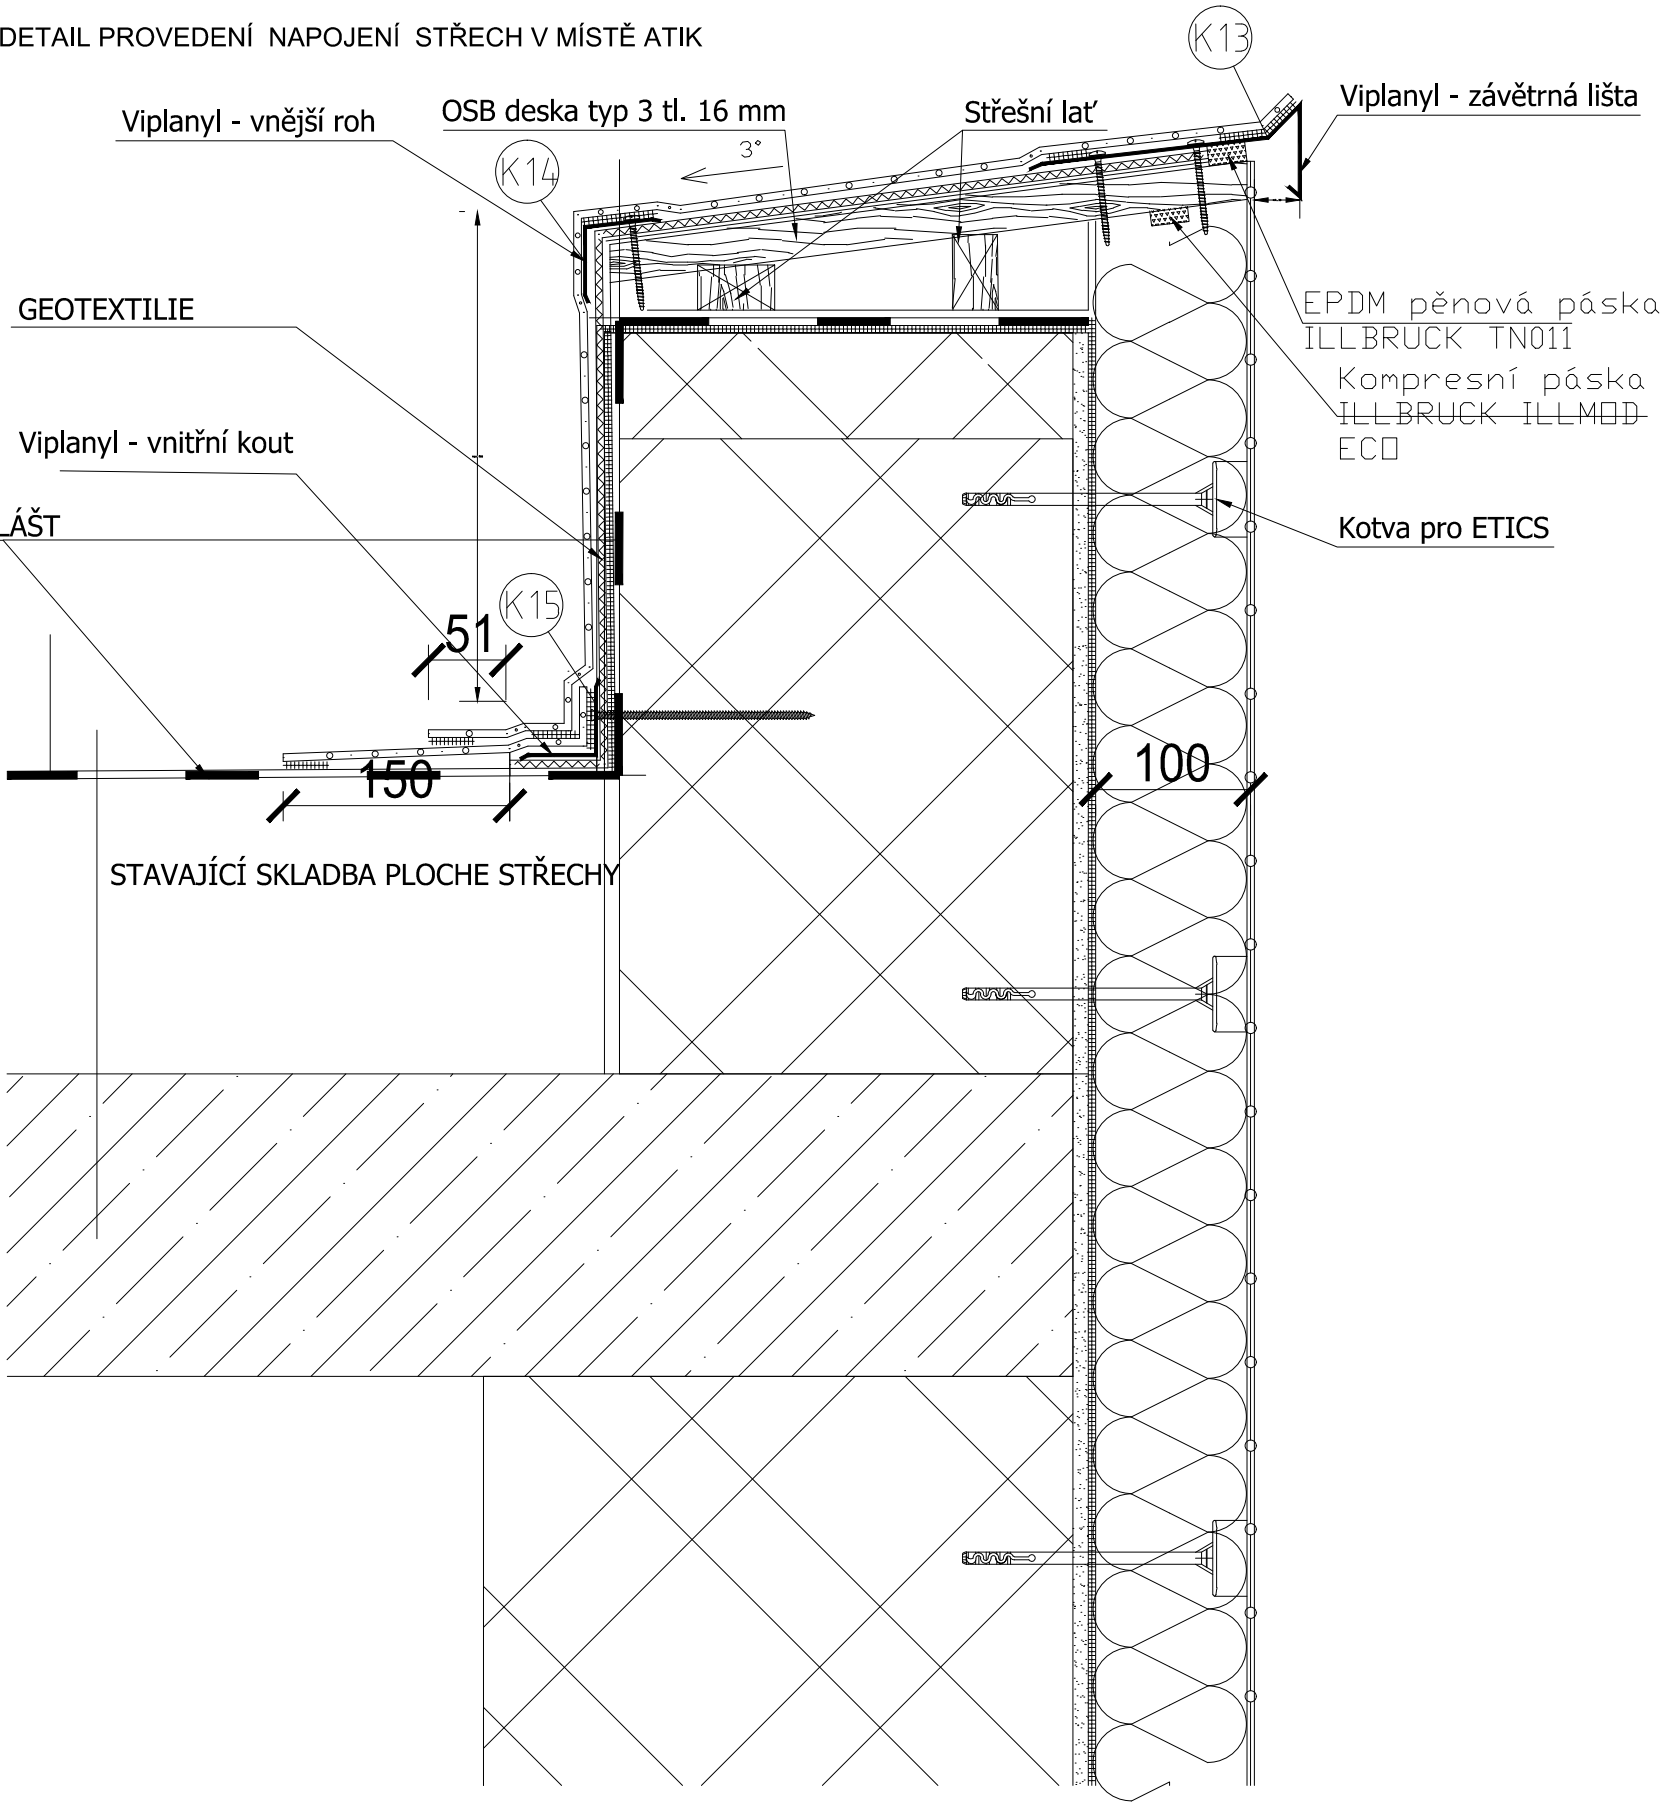

Profily z poplastovaného plechu

