


- FM BU19
- Anténní stožár trubkový průměru 76 mm délky 3 m na trojčlence
  - Rátno výložní dvojle pro stožár průměru 76 mm černé tmuřu
  - 2 ks. antén ENGEL AL42
  - Anténa FM, horizontální/vertikální polarizace, typ FM200, Anenon

LEGENDA


 Zesilovač IKUS ONE-1118 s programovatelnými filtry

 Rozbočovač TV 4 násobný

 Rozbočovač TV 12 násobný



Účastnická zásuvka TV+R  
všechné přístrojové krabice a rámečky  
Koaxiální kabel 75 Ohmů v digitální kvalitě  
typ KH21 D spaun

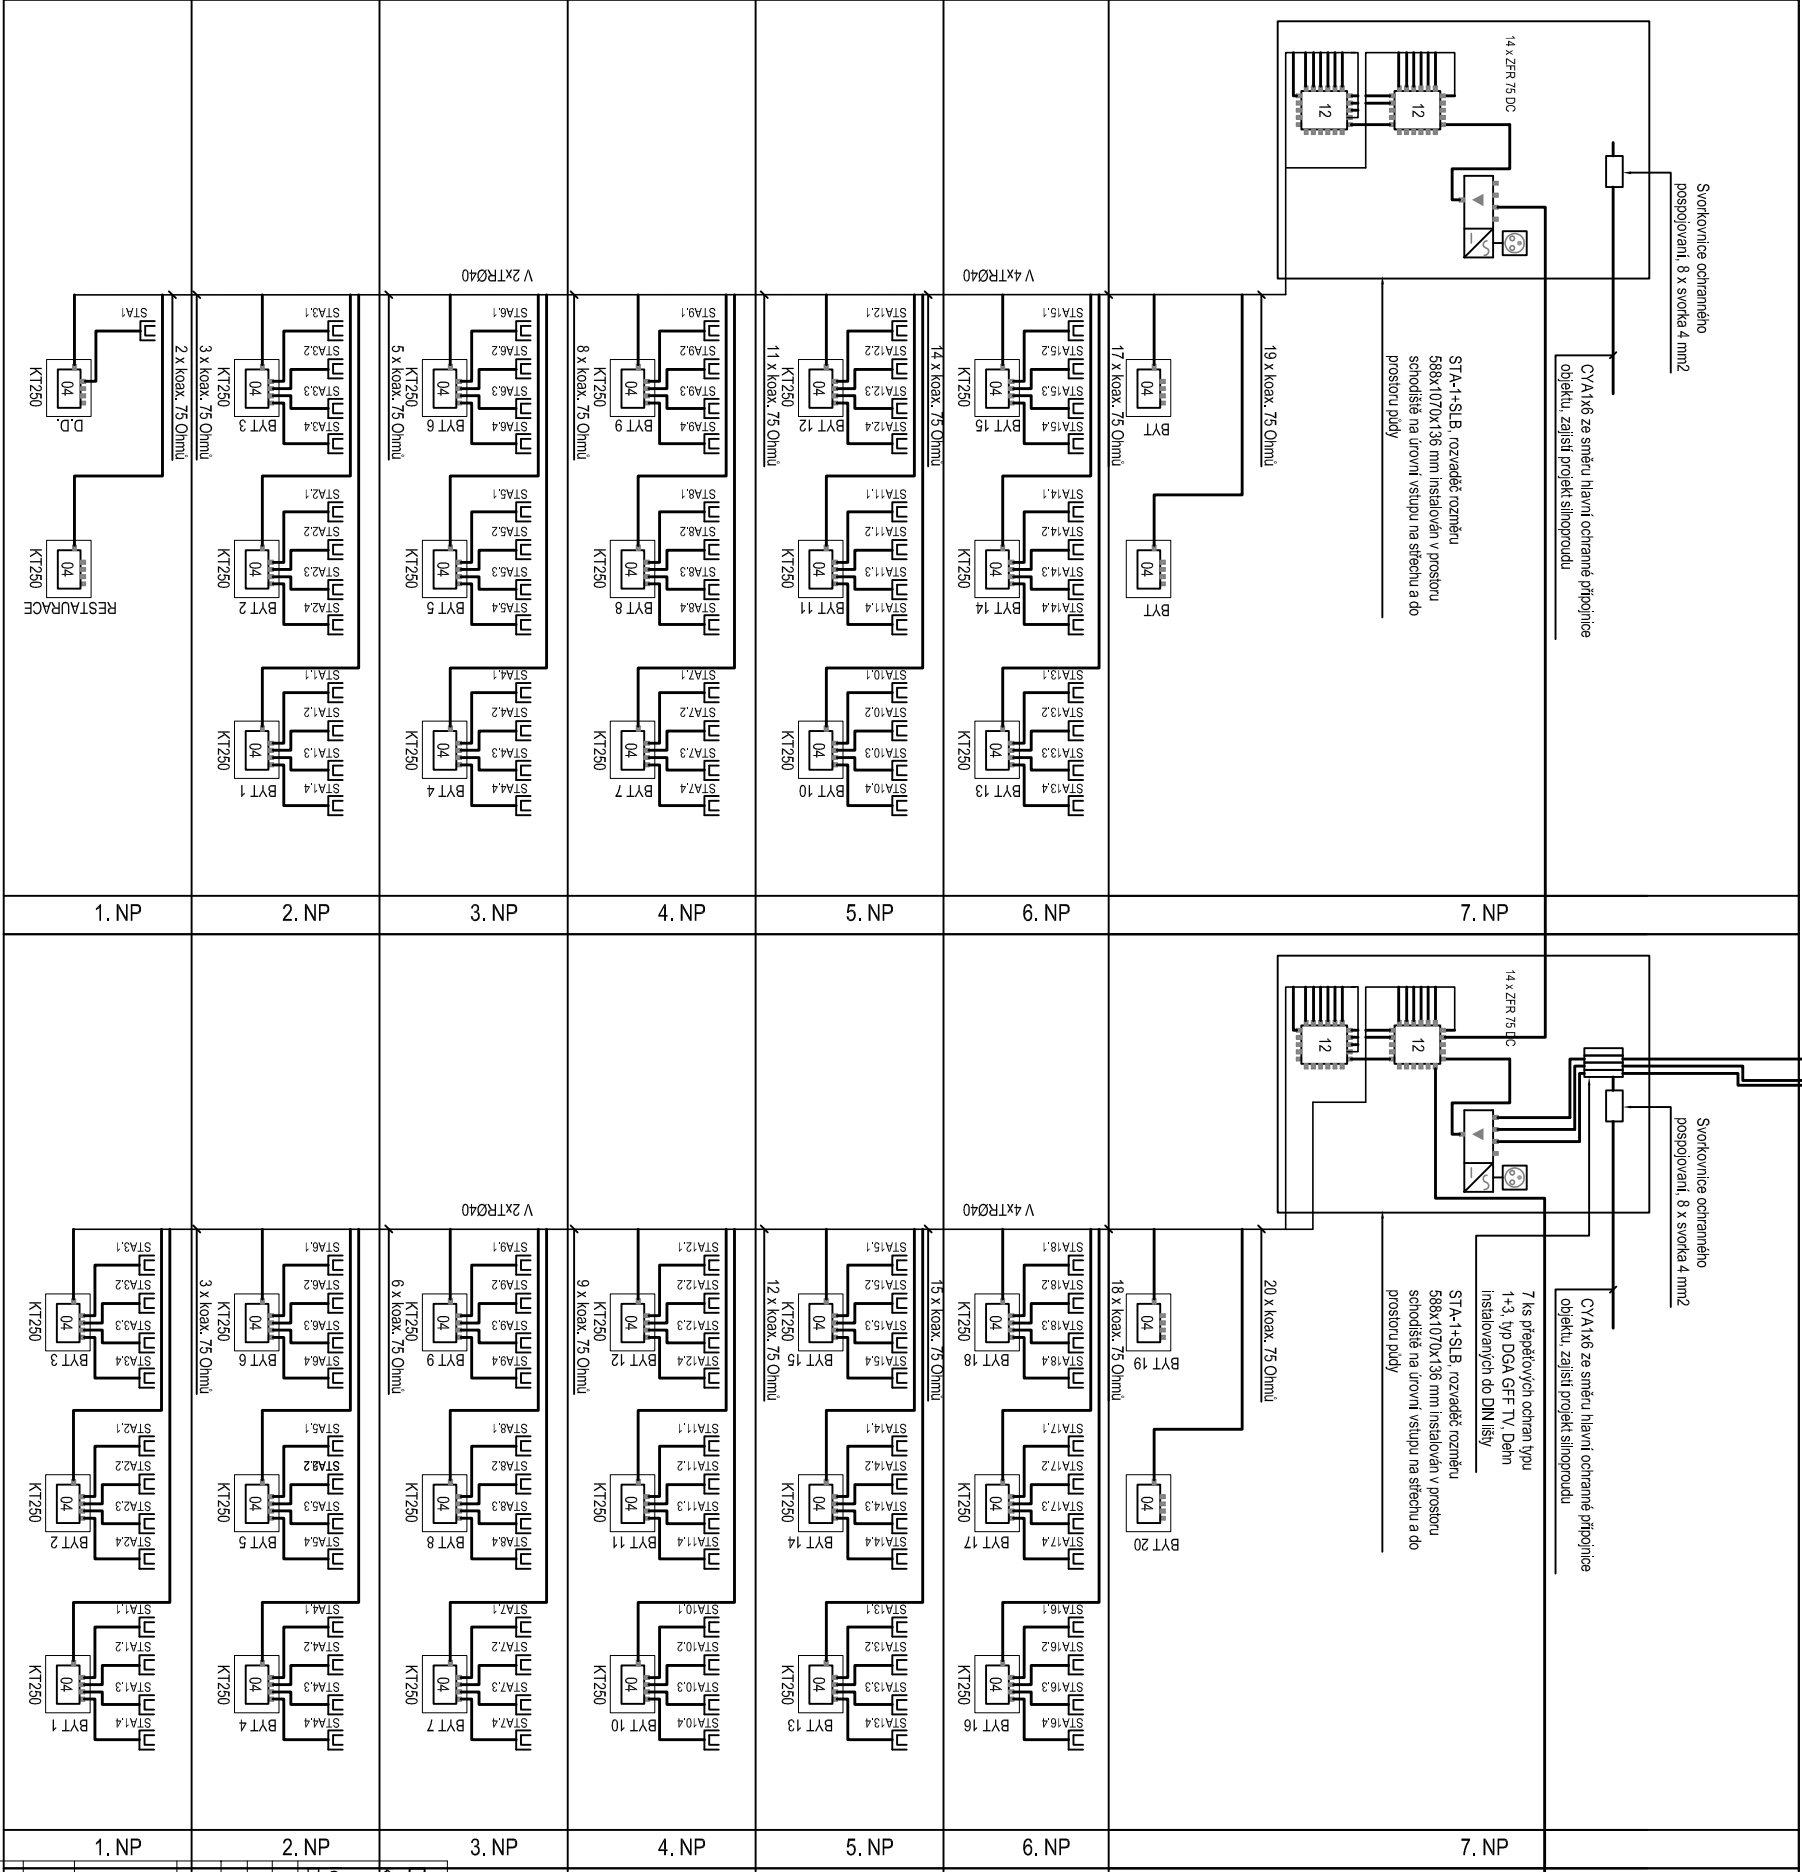

D et A stavební společnost s.r.o. Křenova 438/7, Praha 6 - Velešlavín, PSČ 16200 číslo :284 96 591 beta@projekt@seznam.cz				projektant částí: <b>D&amp;C Power s.r.o..</b> Jakub Frajkovský Viktoria Huga 6, Praha 5, Smíchov 739 989 179, dcpower@post.cz		RAZÍTKO
AUTORIZOVAL:		číslo:0010258		VYPRACOVAL: Jakub Frajkovský		
Jakub Frajkovský				Tel: 739 989 179 frajkoj@centrum.cz		
OBJEDNATEL:		Město Kolín, Karlovo nám.-78, Kolín 1				
PROJEKT:		Rekonstrukce elektroinstalace stávajícího objektu				DOKUMENTACE:
BD Kolín		-				
UMÍSTĚNÍ:		Kolín, Benešova č.p.642-644				
POČET FORMÁTŮ:		2 x A4				
PROJEKT ČÁSTI:		ELEKTROINSTALACE		ČÍSLO ZAKÁZKY:		DPS
NÁZEV VÝKRESU:		BLOKOVÉ SCHÉMA STA VCHOD Č.P644 A 643		MĚŘÍTKO:		
		EL27		-		
		EL		06/2023		
ČÍS. VÝKRESU:		ČÁST:		ČÍS. PARÉ:		