



DVORNÍ POHLEDY - STÁVAJÍCÍ STAV

DVORNÍ POHLED BOČNÍ - JIHOZÁPADNÍ

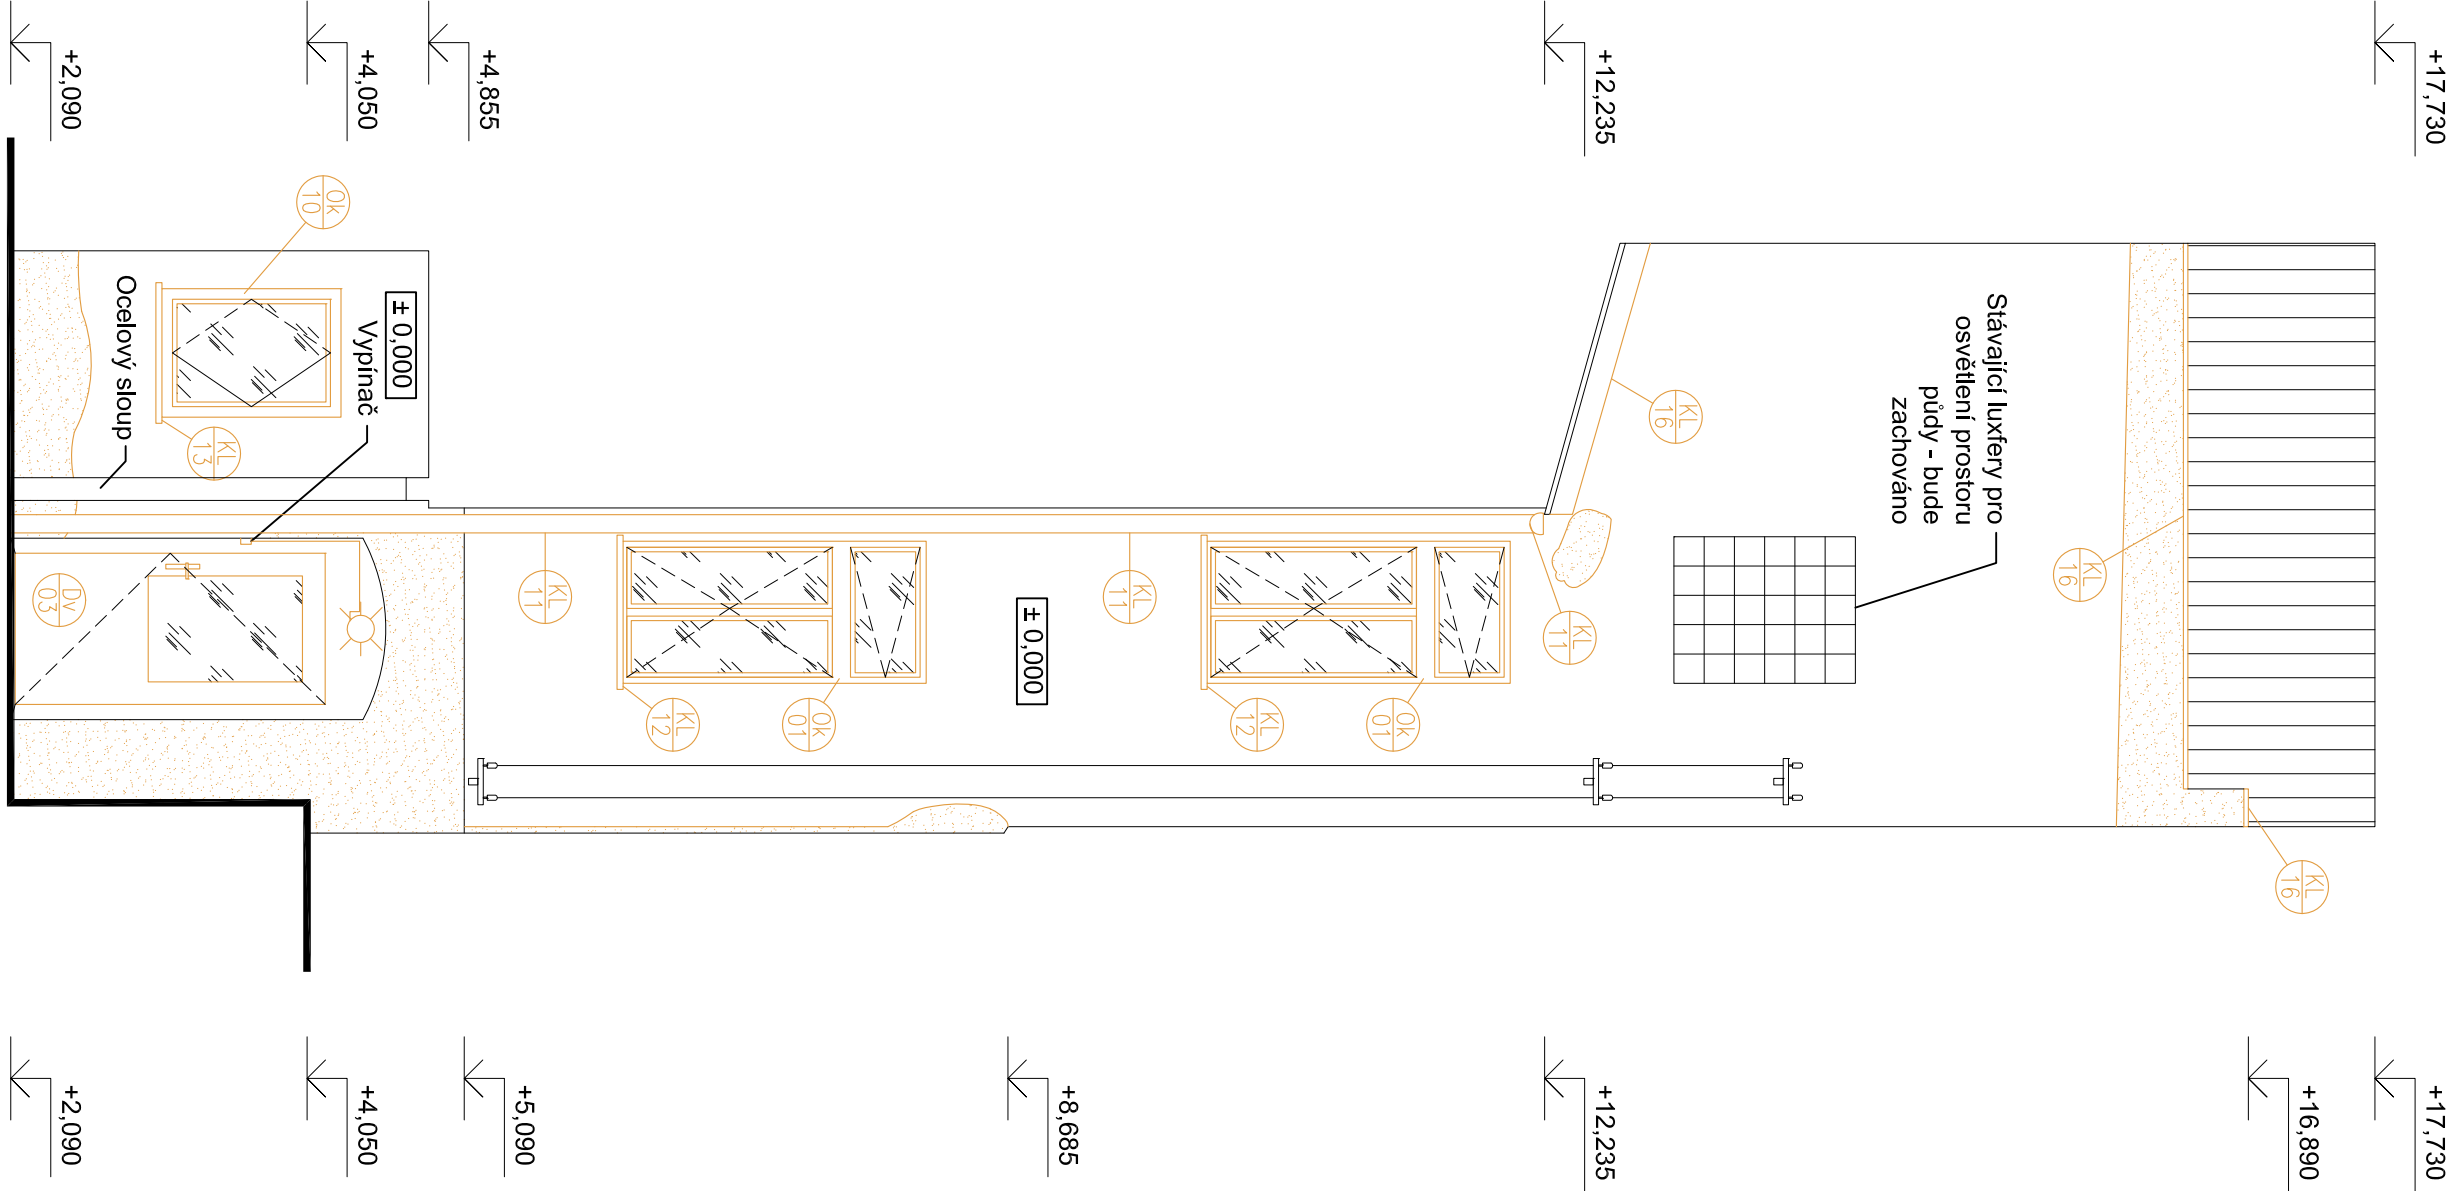

DVORNÍ POHLED BOČNÍ - SEVEROVÝCHODNÍ

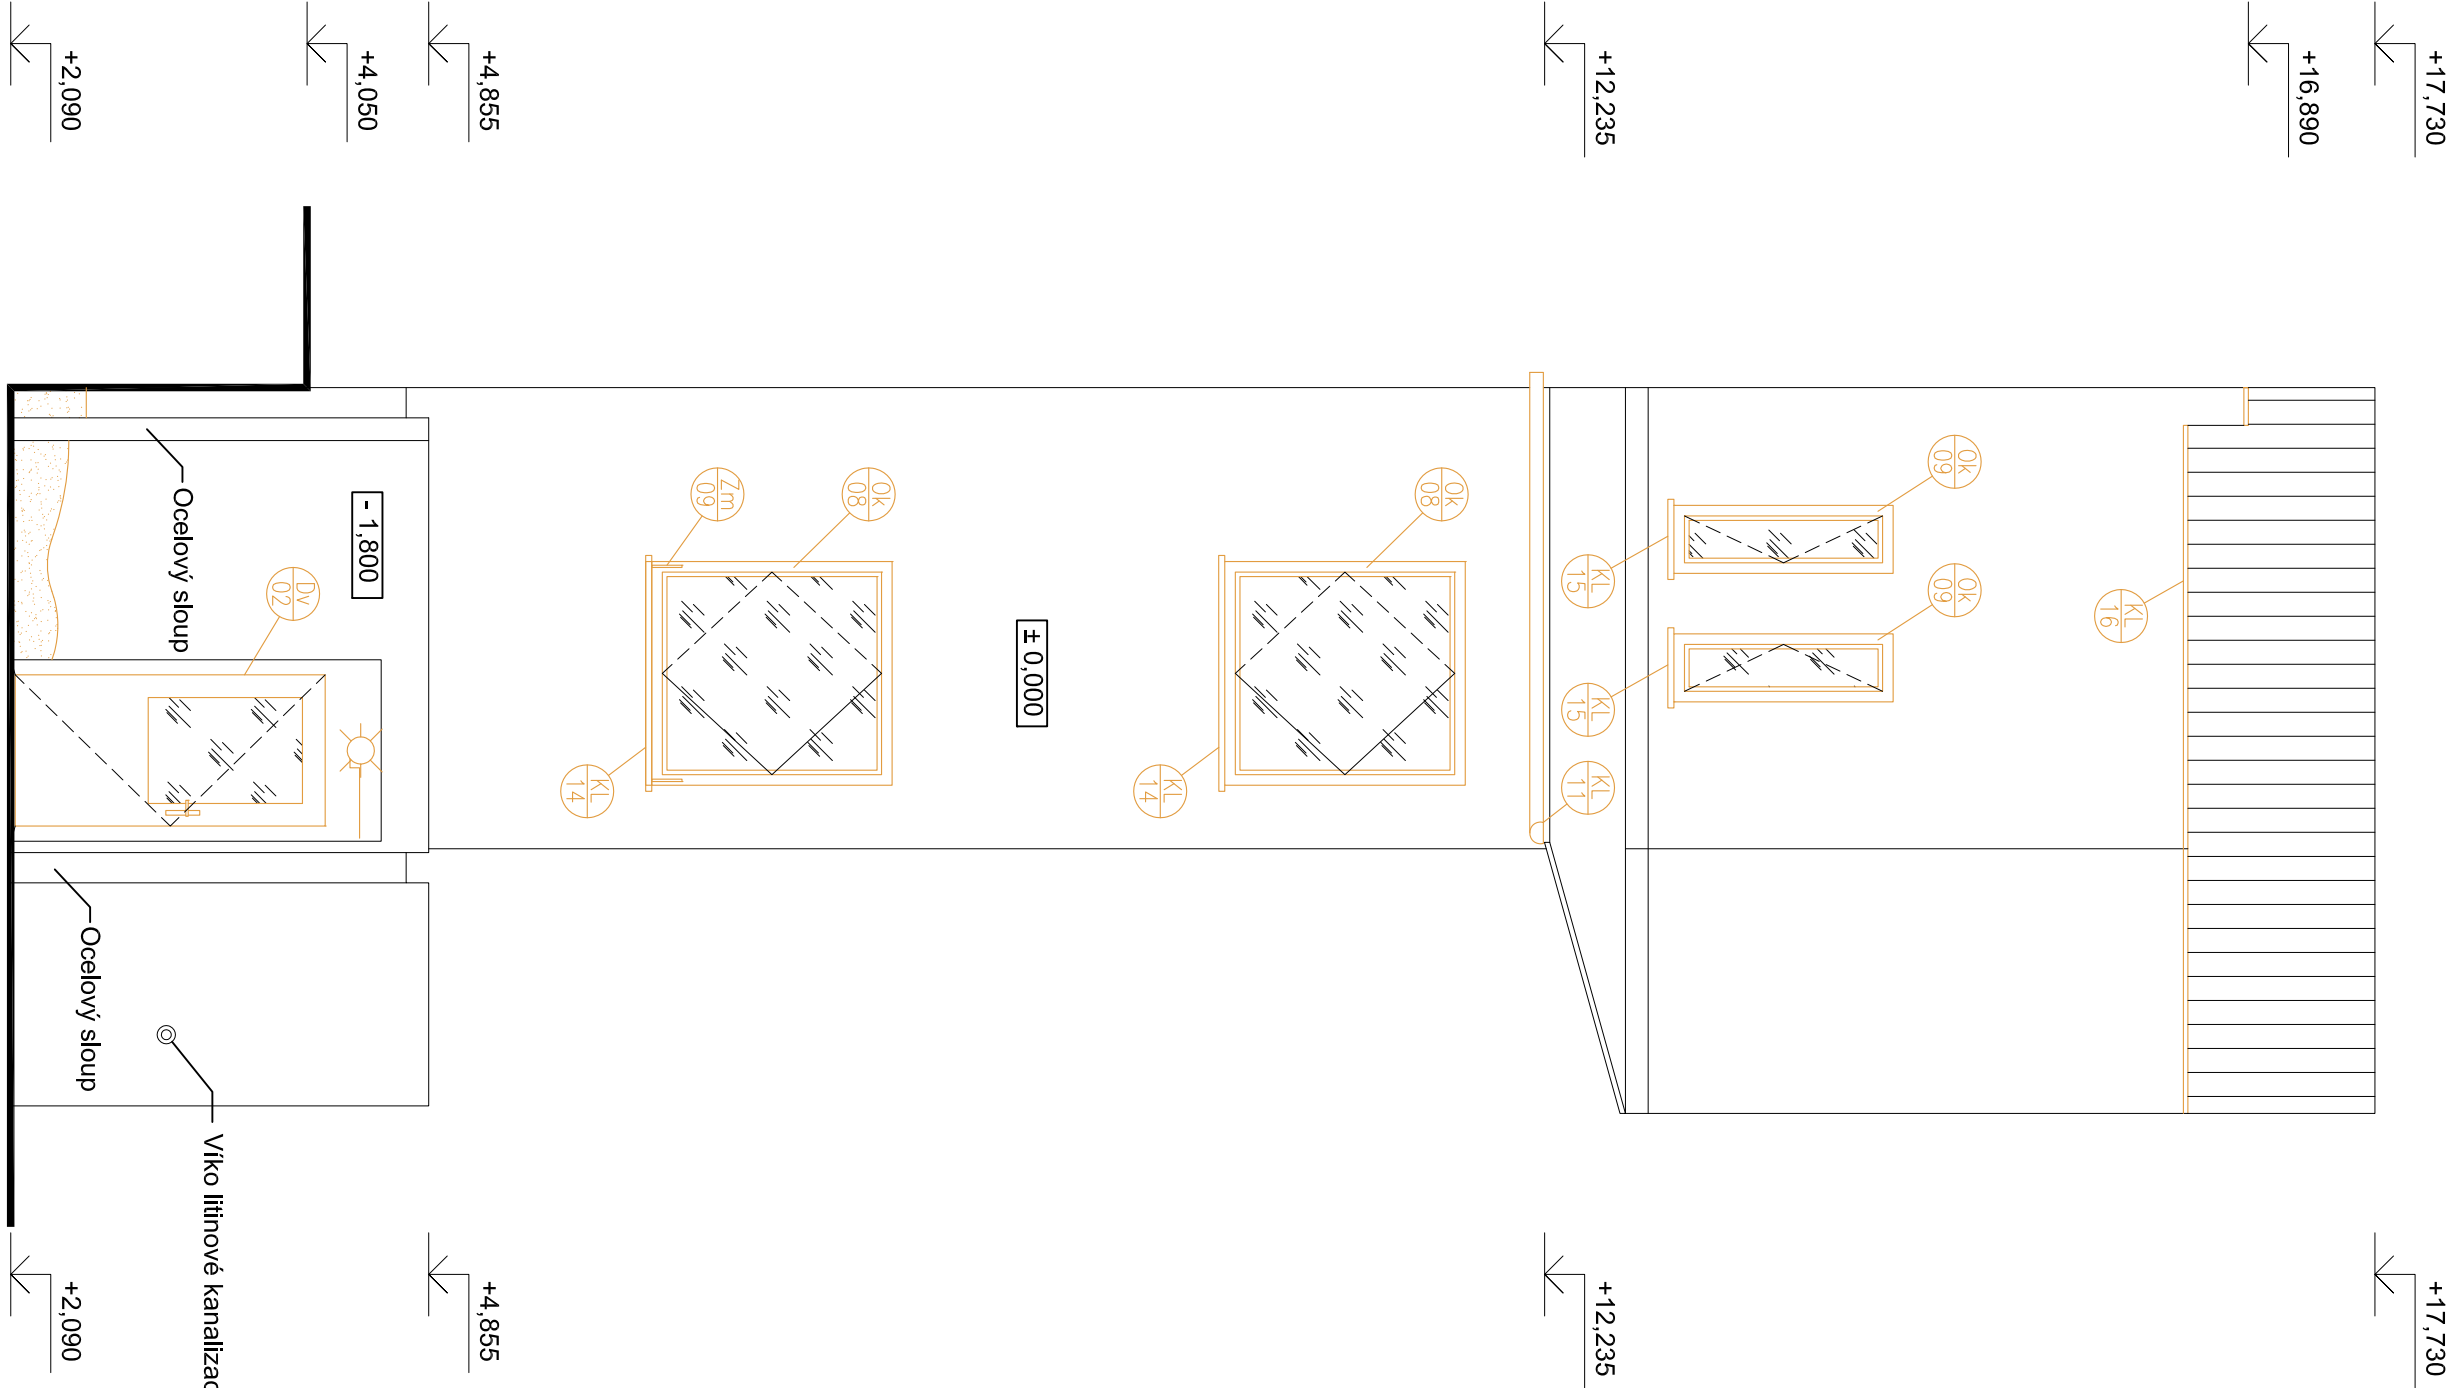

POZNÁMKA:

- NEJLIVOU SOUČÁSTI DOKUMENTACE JE TECHNICKÁ ZPRÁVA
- DEMOLICE A ODSTRANOVÁNÍ PRVKŮ BUDOU PROBÍHAT POSTUPNĚM A BEZPEČNĚM ROZEBÍRÁNÍM
- ZÁSAHY DO KONSTRUKCE BUDOU PROBÍHAT V MINIMÁLNÍM ROZSAHU, TAK ABY MAXIMÁLNĚ STÁVAJÍCÍ HMOTY ZůstALO ZACHOVÁNO.
- POSTUPY PRACÍ BUDOU UPŘESŇOVÁNY NA ZÁKLADĚ PROJEKTOVÉ DOKUMENTACE A ZJIŠTĚNÝCH SKUTEČNOSTÍ PŘI PROVÁDĚNÍ PRACÍ
- POKUD BUDOU PŘI PROVÁDĚNÍ PRACÍ OBJEVENY VE STÁVAJÍCÍCH KONSTRUKCÍCH, KTERÉ JSOU SKRYTÉ, ROZDÍLY OPRONTI PŘEDPOKLADU Z PROJEKTOVÉ DOKUMENTACE BUDE PŘÍZÁN PROJEKTANT ZA ÚČELEM ZPRACOVÁNÍ PŘÍPADNĚ ÚPRAVY PŮVODNÍHO ŘEŠENÍ
- VYZNAČENY JSOU JEN HLAVNÍ BOURACÍ PRÁCE, MENŠÍ PROSTUPY / PRŮBĚHY A DRAŽKY PRO TECHNOLOGIE NEJSOU VYZNAČENY
- VEŠKERÉ KONSTRUKCE PROVADĚT DLE TECHNOLOGICKÝCH DOPORUČENÍ VYROBCE A PŘÍSLUŠNÝCH NŮREM
- ROZMĚRY, TYPY KONSTRUKCÍ A DISPOZICI ŘEŠENÍ OBJEKTU JSOU PŘEVZATY PŘEDEVŠÍM NA ZÁKLADĚ GEODETICKÉHO ZAMĚŘENÍ FASÁD OBJEKTU, DALE ČÁSTEČNĚ Z ARCHIVNÍ DOKUMENTACE A PROHLÍDKOU NA MÍSTĚ A MÍSTY SE MOHOU LIŠIT OD SKUTEČNOSTI
- VEŠKERÉ KÓTY A ROZMĚRY PRVKŮ A KONSTRUKCÍ JE NUTNO PŘED ZAPOČETÍM REALIZACE OVEŘIT NA STAVĚ
- SOUČÁSTI DEMONTÁŽI BUDOU I VĚTRACÍ MŘÍŽKY NA FASÁDÁCH, DEMONTÁŽ VEŠKÁK NA PRÁDLO, VEŠKERÉ SMALTOVANÉ CEDIULE, APOD.
- JAKO PODKLAD PRO ZPRACOVÁNÍ PROJEKTOVÉ DOKUMENTACE BYLO GEODETICKÉ ZAMĚŘENÍ ULIČNÍCH FASÁD (Z ULICE KARLOVA A Z NÁMĚSTÍ) – VEŠKERÉ ROZMĚRY A TYPY KONSTRUKCÍ ULIČNÍCH FASÁD, JSOU PŘEVZATY Z GEODETICKÉHO ZAMĚŘENÍ A ČÁSTEČNĚ Z ARCHIVNÍ DOKUMENTACE A NĚKTERÉ ROZMĚRY SE MOHOU LIŠIT OD SKUTEČNOSTI – BYLA PROVEDENA PROHLÍDKA NA MÍSTĚ
- GEODETICKÉ ZAMĚŘENÍ DVORNÍCH FASÁD NEBYLO PROVEDENO, ZPRACOVÁNÍ DVORNÍCH POHLEDŮ BYLO PROVEDENO DLE TORZA
- ARCHIVNÍ DOKUMENTACE S ČÁSTEČNĚM OMEZENÍM A PROHLÉDNUTÍM NA MÍSTĚ, NĚKTERÉ ROZMĚRY A TYPY KONSTRUKCÍ SE PROTO MOHOU LIŠIT OD KUTEČNOSTI.
- TENTO VÝKRES SLUŽÍ JAKO PODKLAD PRO URČENÍ ROZSAHU BOURACÍCH PRACÍ A NEZACHYCNĚ NUTNĚ POMOČNÉ KONSTRUKCE

LEGENDA MATERIÁLŮ:

- STÁVAJÍCÍ KONSTRUKCE
- STÁVAJÍCÍ STŘEŠNÍ PLECHOVÁ KŘITINA

LEGENDA DEMOLICE

- ODSTRANĚNÍ PROKAZATELNĚ VIDITELNÝCH ČÁSTÍ PORUŠENÉ OMÍTKY - KOMPLETNÍ ODSTRANĚNÍ NEVHODNÝCH A NESOUDRŽNÝCH ČÁSTÍ
- ODSTRANĚNÍ PRVKŮ - OKNA, VČETNĚ VNITŘNÍCH A VNĚJŠÍCH PARAPETŮ
- ODSTRANĚNÍ PRVKŮ - DVĚŘE
- O REPAR. NEBO ODSTRANĚNÍ STÁVAJÍCÍCH PRVKŮ BUDE ROZHODNUTO NA ZÁKLADĚ SHP A TRUHLÁŘSKÉHO ZHODNOCENÍ STÁVU PRVKU
- ODSTRANĚNÍ PRVKŮ - KLEMPŘSKÉ
- ODSTRANĚNÍ PRVKŮ - ZÁNEČNÍKÉ
- ODSTRANĚNÍ PRVKŮ NA FASÁDĚ (NAPŘ. OSVĚTLENÍ SMALTOVÉ TABULE, APOD.)

STÁVAJÍCÍ ÚPRAVY PLOCHŮ A VÝPLNĚ OTVORŮ:

- FASÁDA: STÁVAJÍCÍ OMÍTKA ŽLUTÉHO A BÍLÉHO ODSŮTINU
- VÝPLNĚ OTVORŮ: STÁVAJÍCÍ JEDNODUCHÁ I ŠPALETOVÁ DŘEVĚNÁ OKNA V BÍLÉM ODSŮTINU, DVĚŘE DŘEVĚNÉ JEDNODUCHÉ V BÍLÉM PŘÍRODNÍ
- PARAPETY: STÁVAJÍCÍ PLECHOVÉ PARAPETY
- KLEMPŘSKÉ PRVKY: STÁVAJÍCÍ PLECHOVÉ PARAPETY A DEŠŤOVÉ SVODY
- STŘECHA: STÁVAJÍCÍ VALBOVÁ STŘECHA, STÁVAJÍCÍ STŘEŠNÍ PLECHOVÁ KŘITINA

± 0,000 = 213,18 BpV

STYBOR - projektová kancelář				RAZÍTKO	
Ing. Martin Stybor, Ph.D. Měškovka 270, 190 14 Praha Klánovice 727 033 707, 281 962 179 www.stybor.cz, martin@stybor.cz				STYBOR projektová kancelář	
AUTORIZOVA: Ing. Václav Petrů (0101804) Tel: 775 640 271 mlan@optimprojekt.cz				VYPRACOVA: Ing. M. Maňávek, Ing. M. Uher Tel: 775 640 271 mlan@optimprojekt.cz	
OBJEDNATEL: Město Kolín, Karlovo náměstí 78, Kolín 1, 280 02 Kolín				STUPĚŇ PD:	DVZ (OSP)
PROJEKT: REKONSTRUKCE FASÁD, VÝPLNÍ OTVORŮ A STŘECHY OBJEKTU KARLOVA Č. P. 22				ČÍSLO ZAKÁZKY:	201608
UMÍSTĚNÍ: Karlova č. p. 22, Kolín 1, parc. č. st. 85, katastrální území Kolín				MĚŘÍTKO:	1:50
PROJEKT ČÁSTI: D.1.1 ARCHITEKTONICKO - STAVEBNÍ ŘEŠENÍ				DATUM:	12/2016
NÁZEV VÝKRESU: DVORNÍ POHLEDY BOČNÍ - STÁVAJÍCÍ STAV				FORMÁT:	6 x A4
				ČÍSLO KOPIE:	ČÁST: ČÍS.PARÉ:
					AST_053