


C:\Users\Admin\OneDrive\12_KOLIN_MAD\000_PRACOVNI\03_PROJEKTY+AKCE\ATRUM\ATRUM_Radnice_MAD.dwg

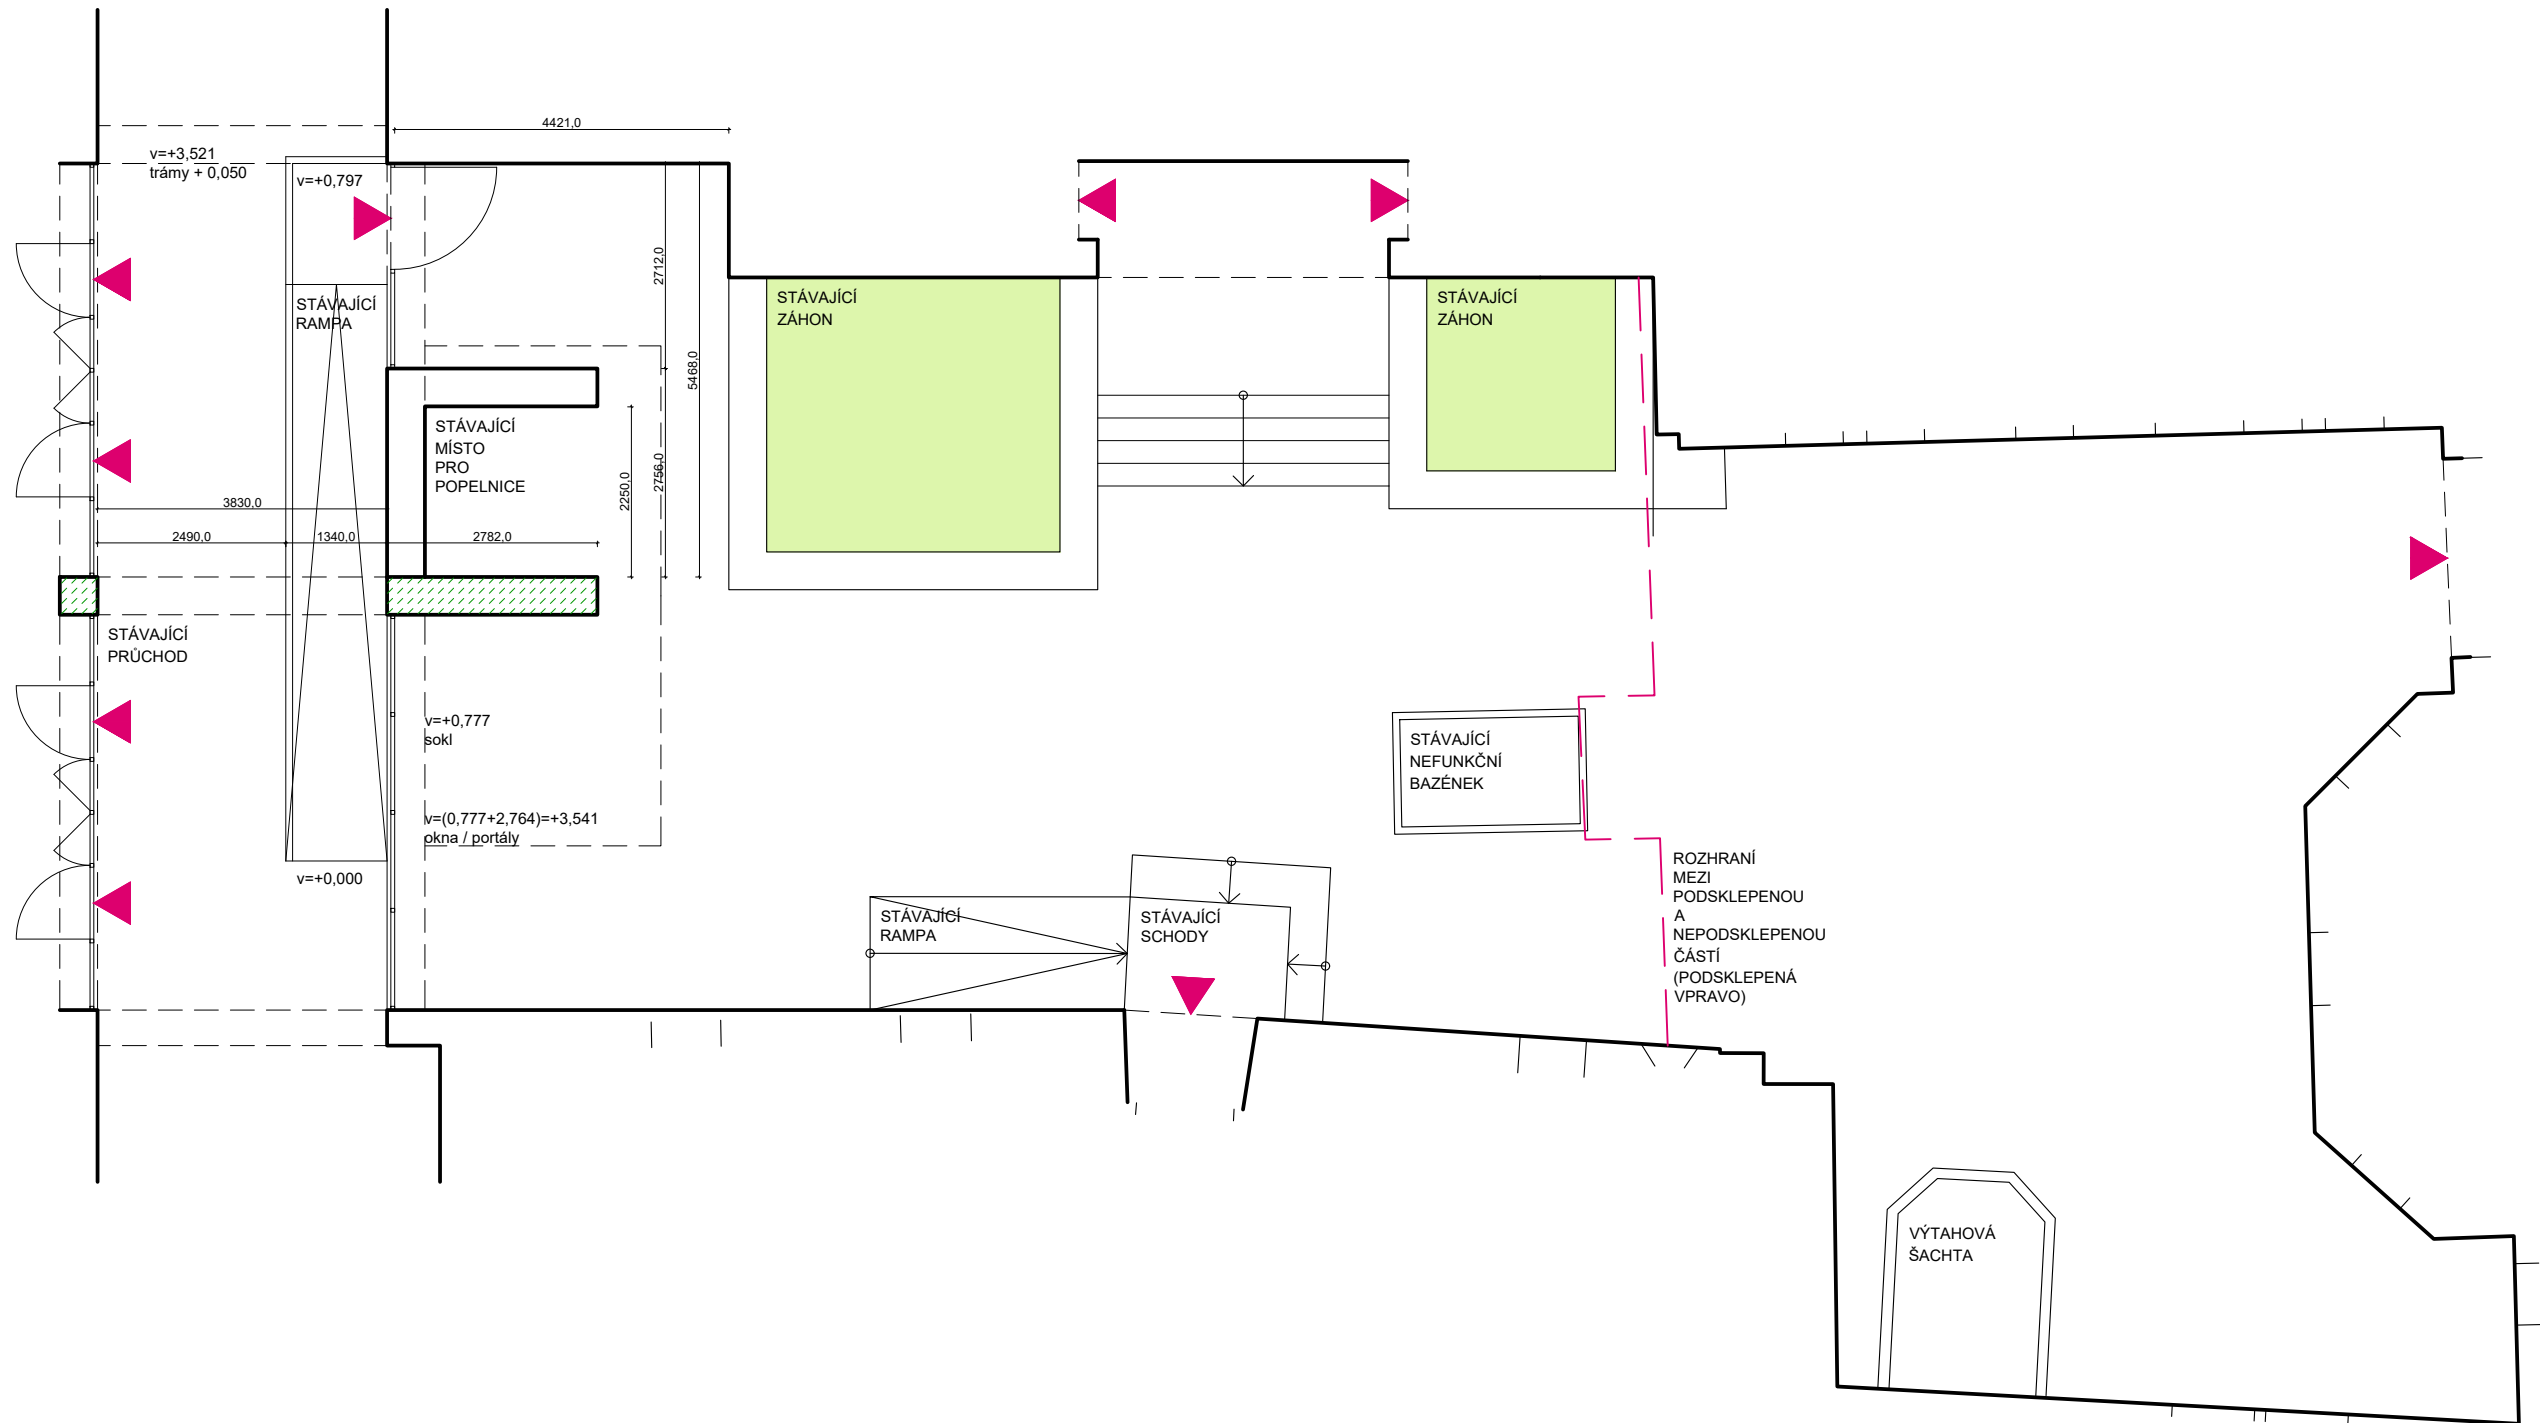

FS1_Koncept_Kolín_Radnice_ATRIUM

Místo _ Pozemek č.: 176, 419/1, Obec Kolín, Katastrální území Kolín


Investor _ Město Kolín, Karlovo náměstí 78, 280 12 Kolín I

KONCEPT_Celkový půdorys Atria_Stávající stav_M 1:50_26.08.2024_Výkres č.: S.1.1



Ateliér M.A.D
David Mateáško
Korunní 108
10100 Praha 10
david@mad-arch.com

C:\Users\Admin\OneDrive\12_KOLIN_MAD000_PRACOVNI03_PROJEKT+AKCE\ATRUM\ATRUM_MAD.dwg

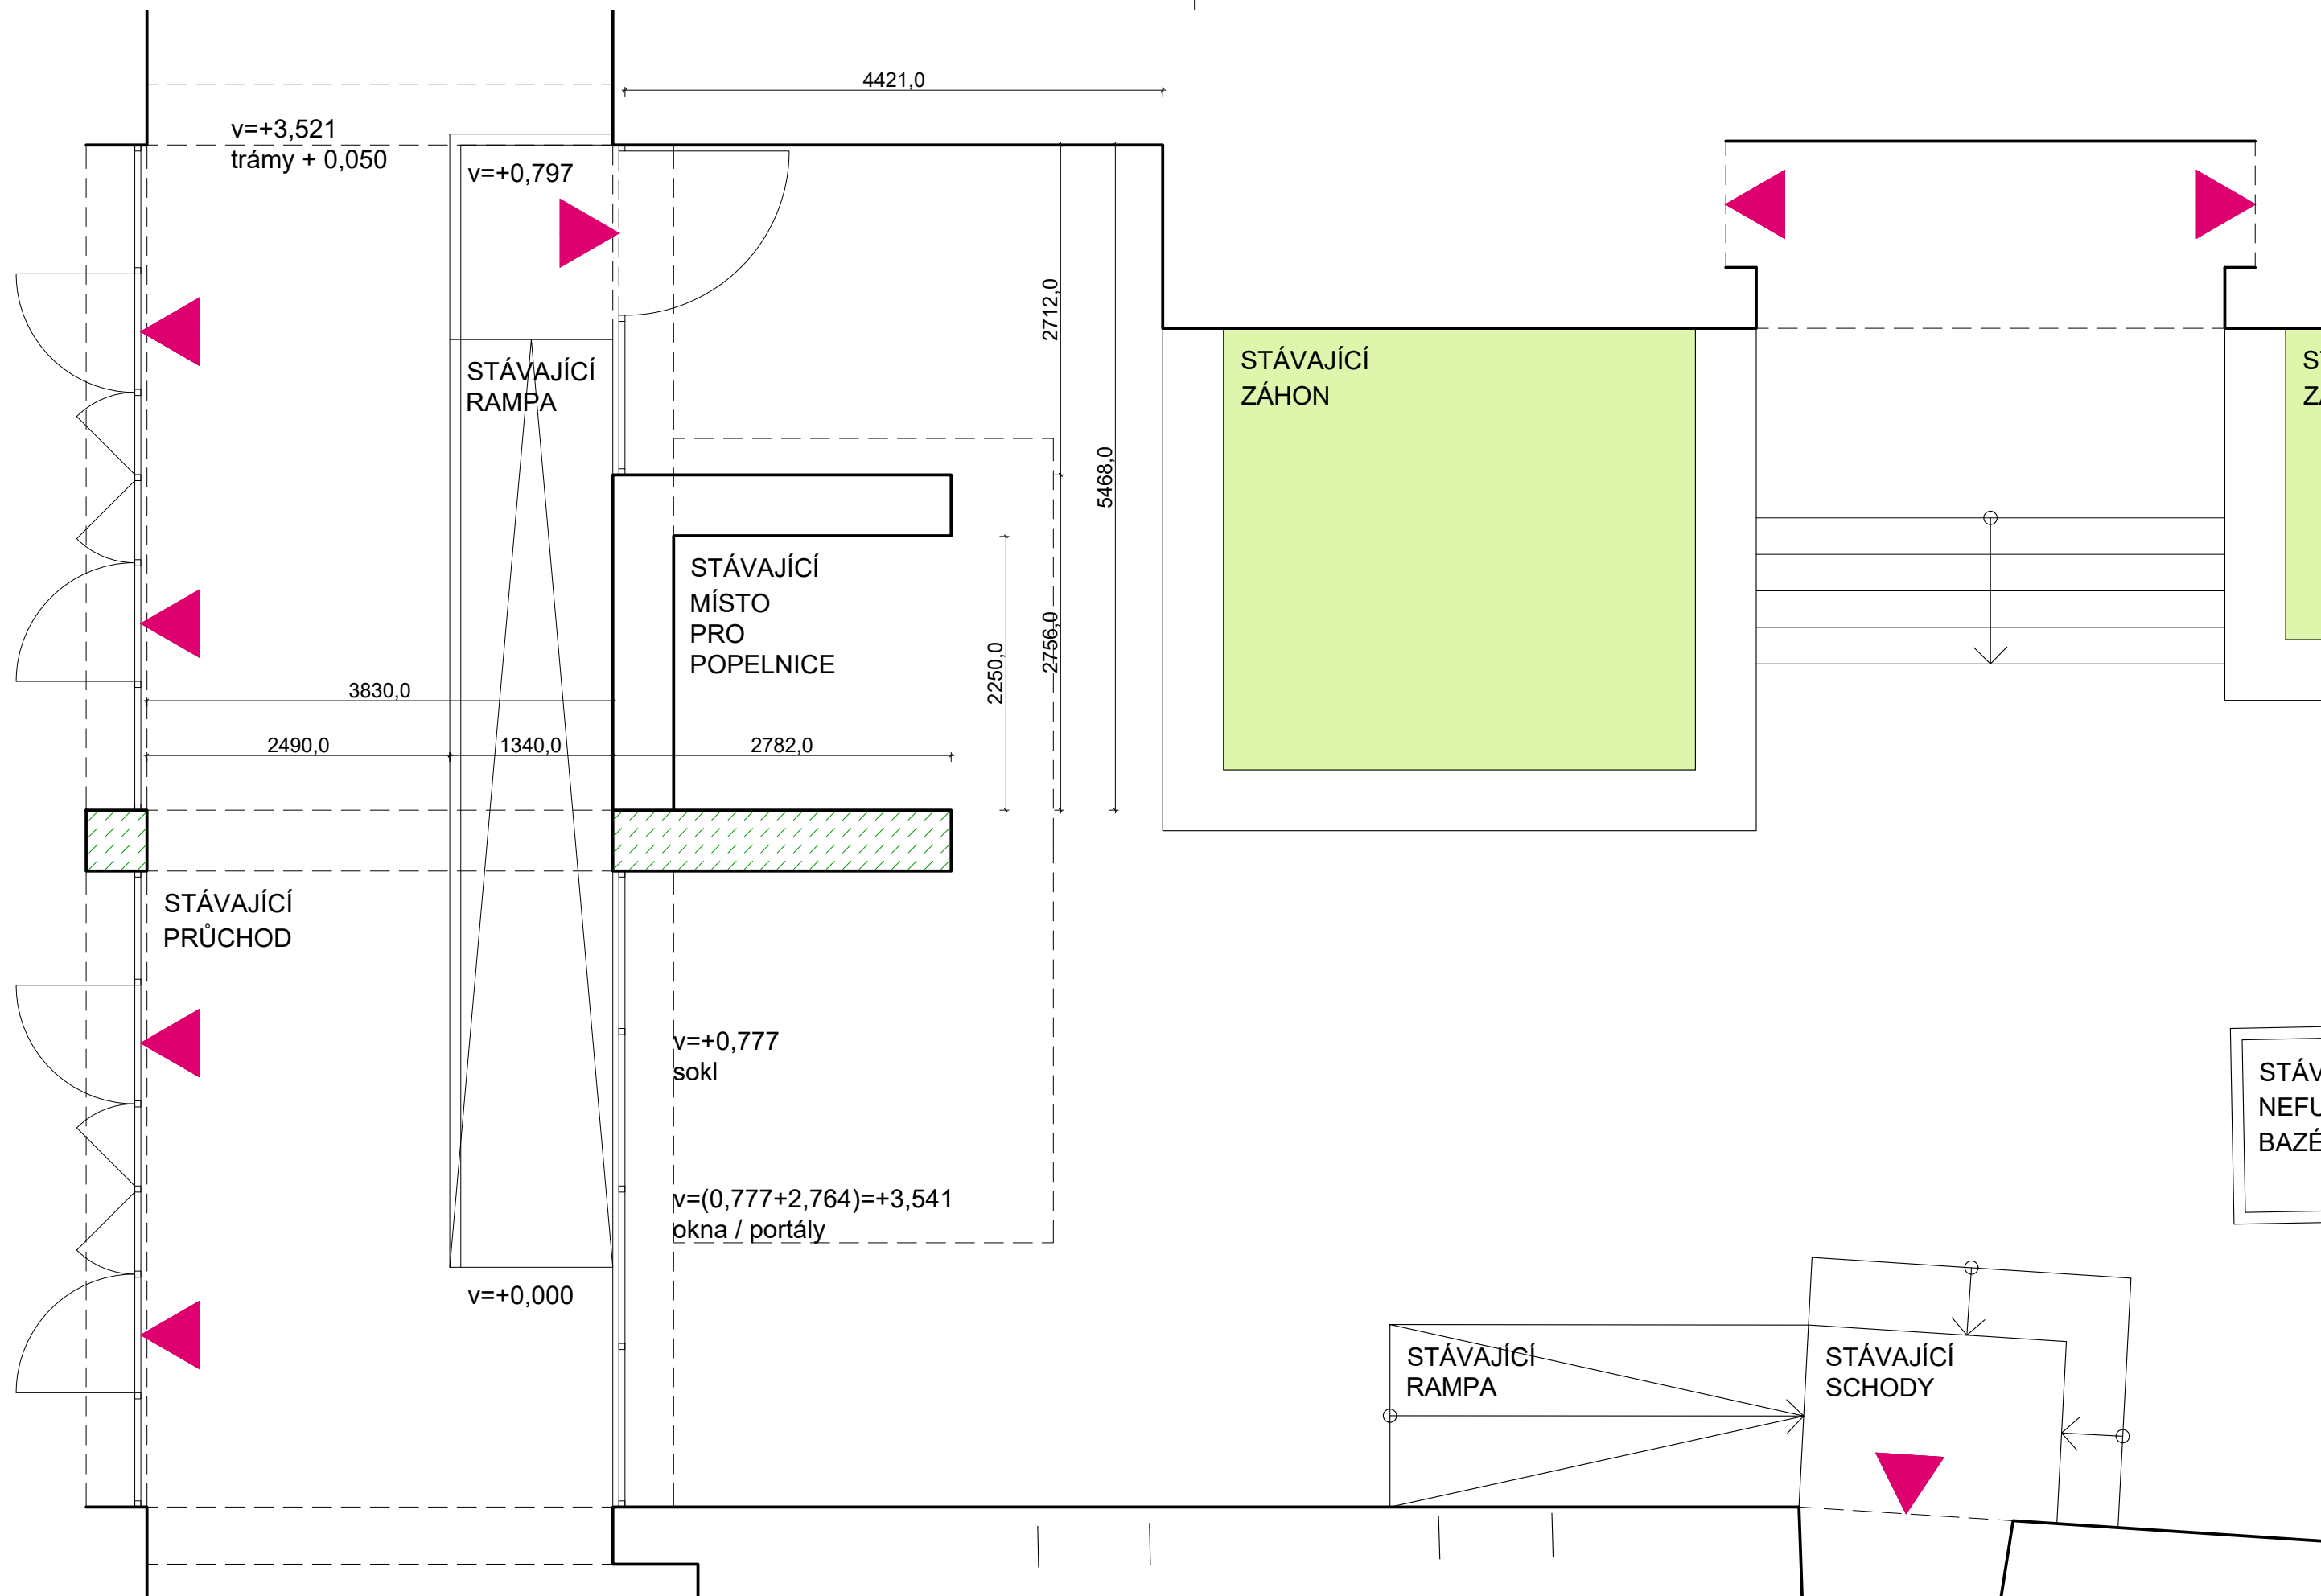

FS1_Koncept_Kolín_Radnice_ATRIUM

Místo _ Pozemek č.: 176, 419/1, Obec Kolín, Katastrální území Kolín


Investor _ Město Kolín, Karlovo náměstí 78, 280 12 Kolín I

KONCEPT_Půdorys Atria_Stávající stav_M 1:50_26.08.2024_Výkres č.: S.1.2



Ateliér M.A.D
David Mateáško
Korunní 108
10100 Praha 10
david@mad-arch.com

C:\Users\Admin\OneDrive\12_KOLIN_MAD\000_PRACOVNI03_PROJEKTY+AKCE\ATRIUM\TRILUM_Radnice_MAD.dwg

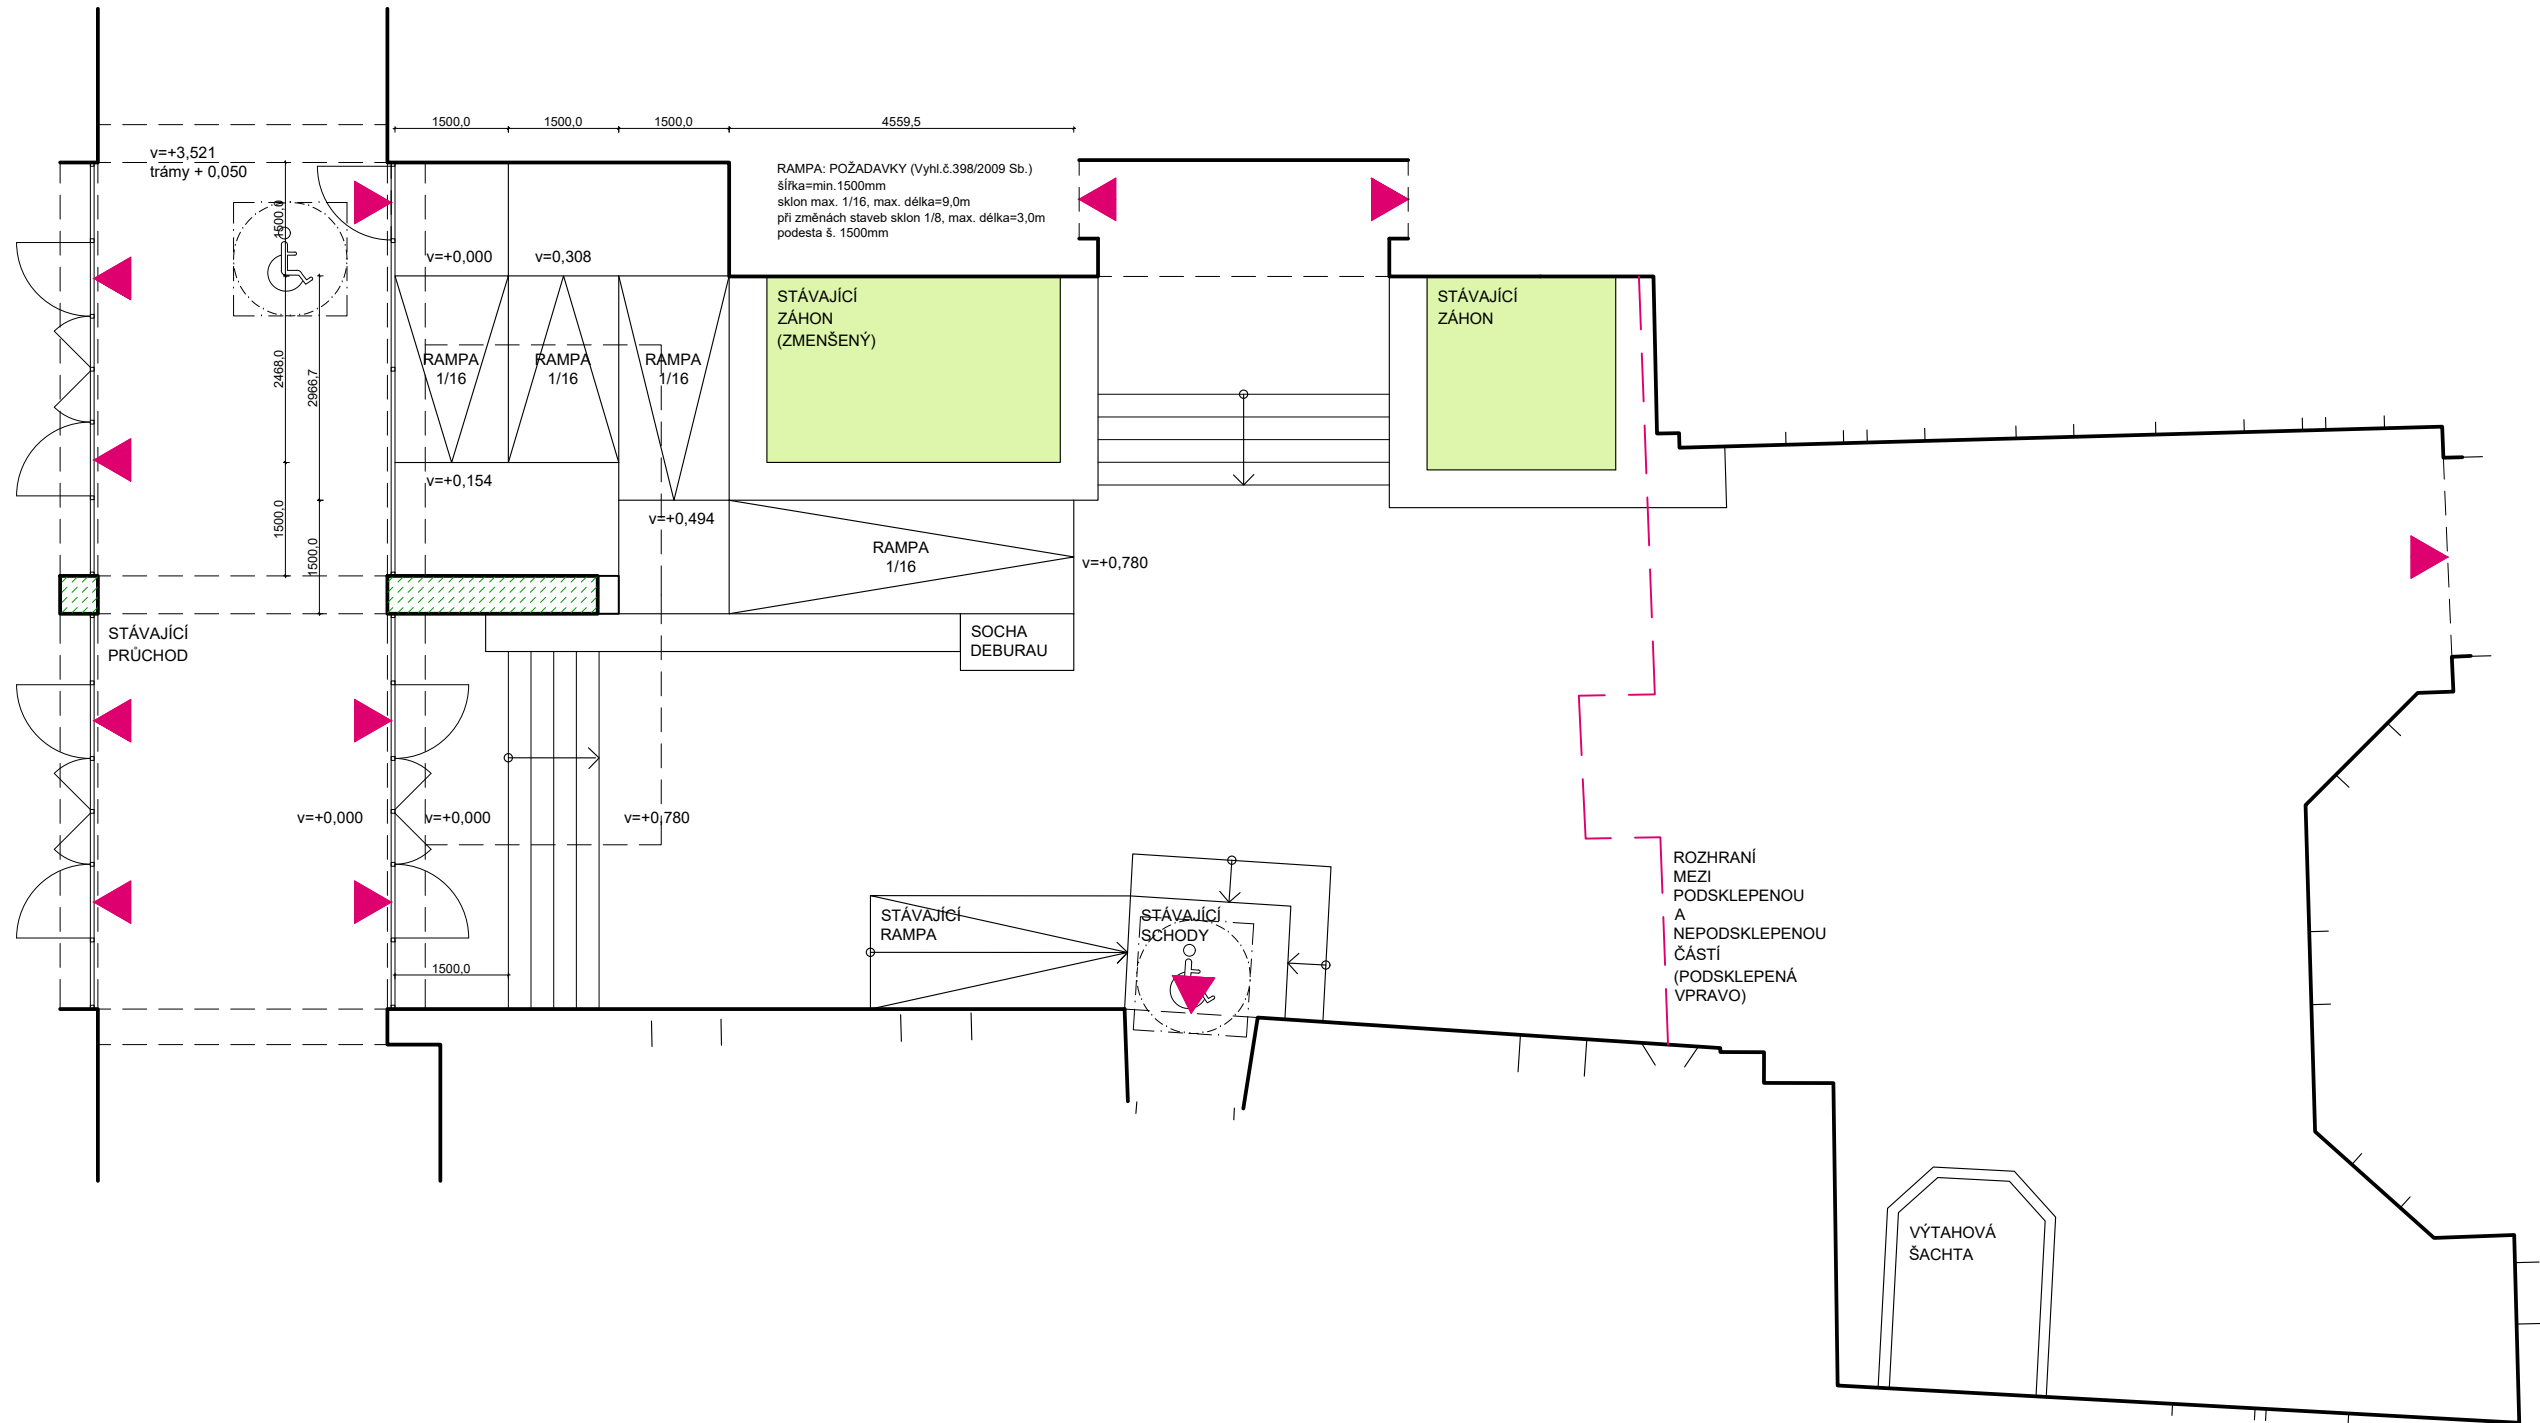

FS1_Koncept_Kolín_Radnice_ATRIUM

Místo _Pozemek č.: 176, 419/1, Obec Kolín, Katastrální území Kolín


Investor _Město Kolín, Karlovo náměstí 78, 280 12 Kolín I

KONCEPT_Celkový půdorys Atria_Navrhovaný stav_RAMPA 1/16_M 1:100_26.08.2024_Výkres č.: S.2.1



Ateliér M.A.D
David Mateáško
Korunní 108
10100 Praha 10
david@mad-arch.com

C:\Users\Admin\OneDrive\12_KOLIN_MAD\000_PRACOVNI03_PROJEKTY+AKCE\ATRIMUM\TRILUM_Radnice_MAD.dwg

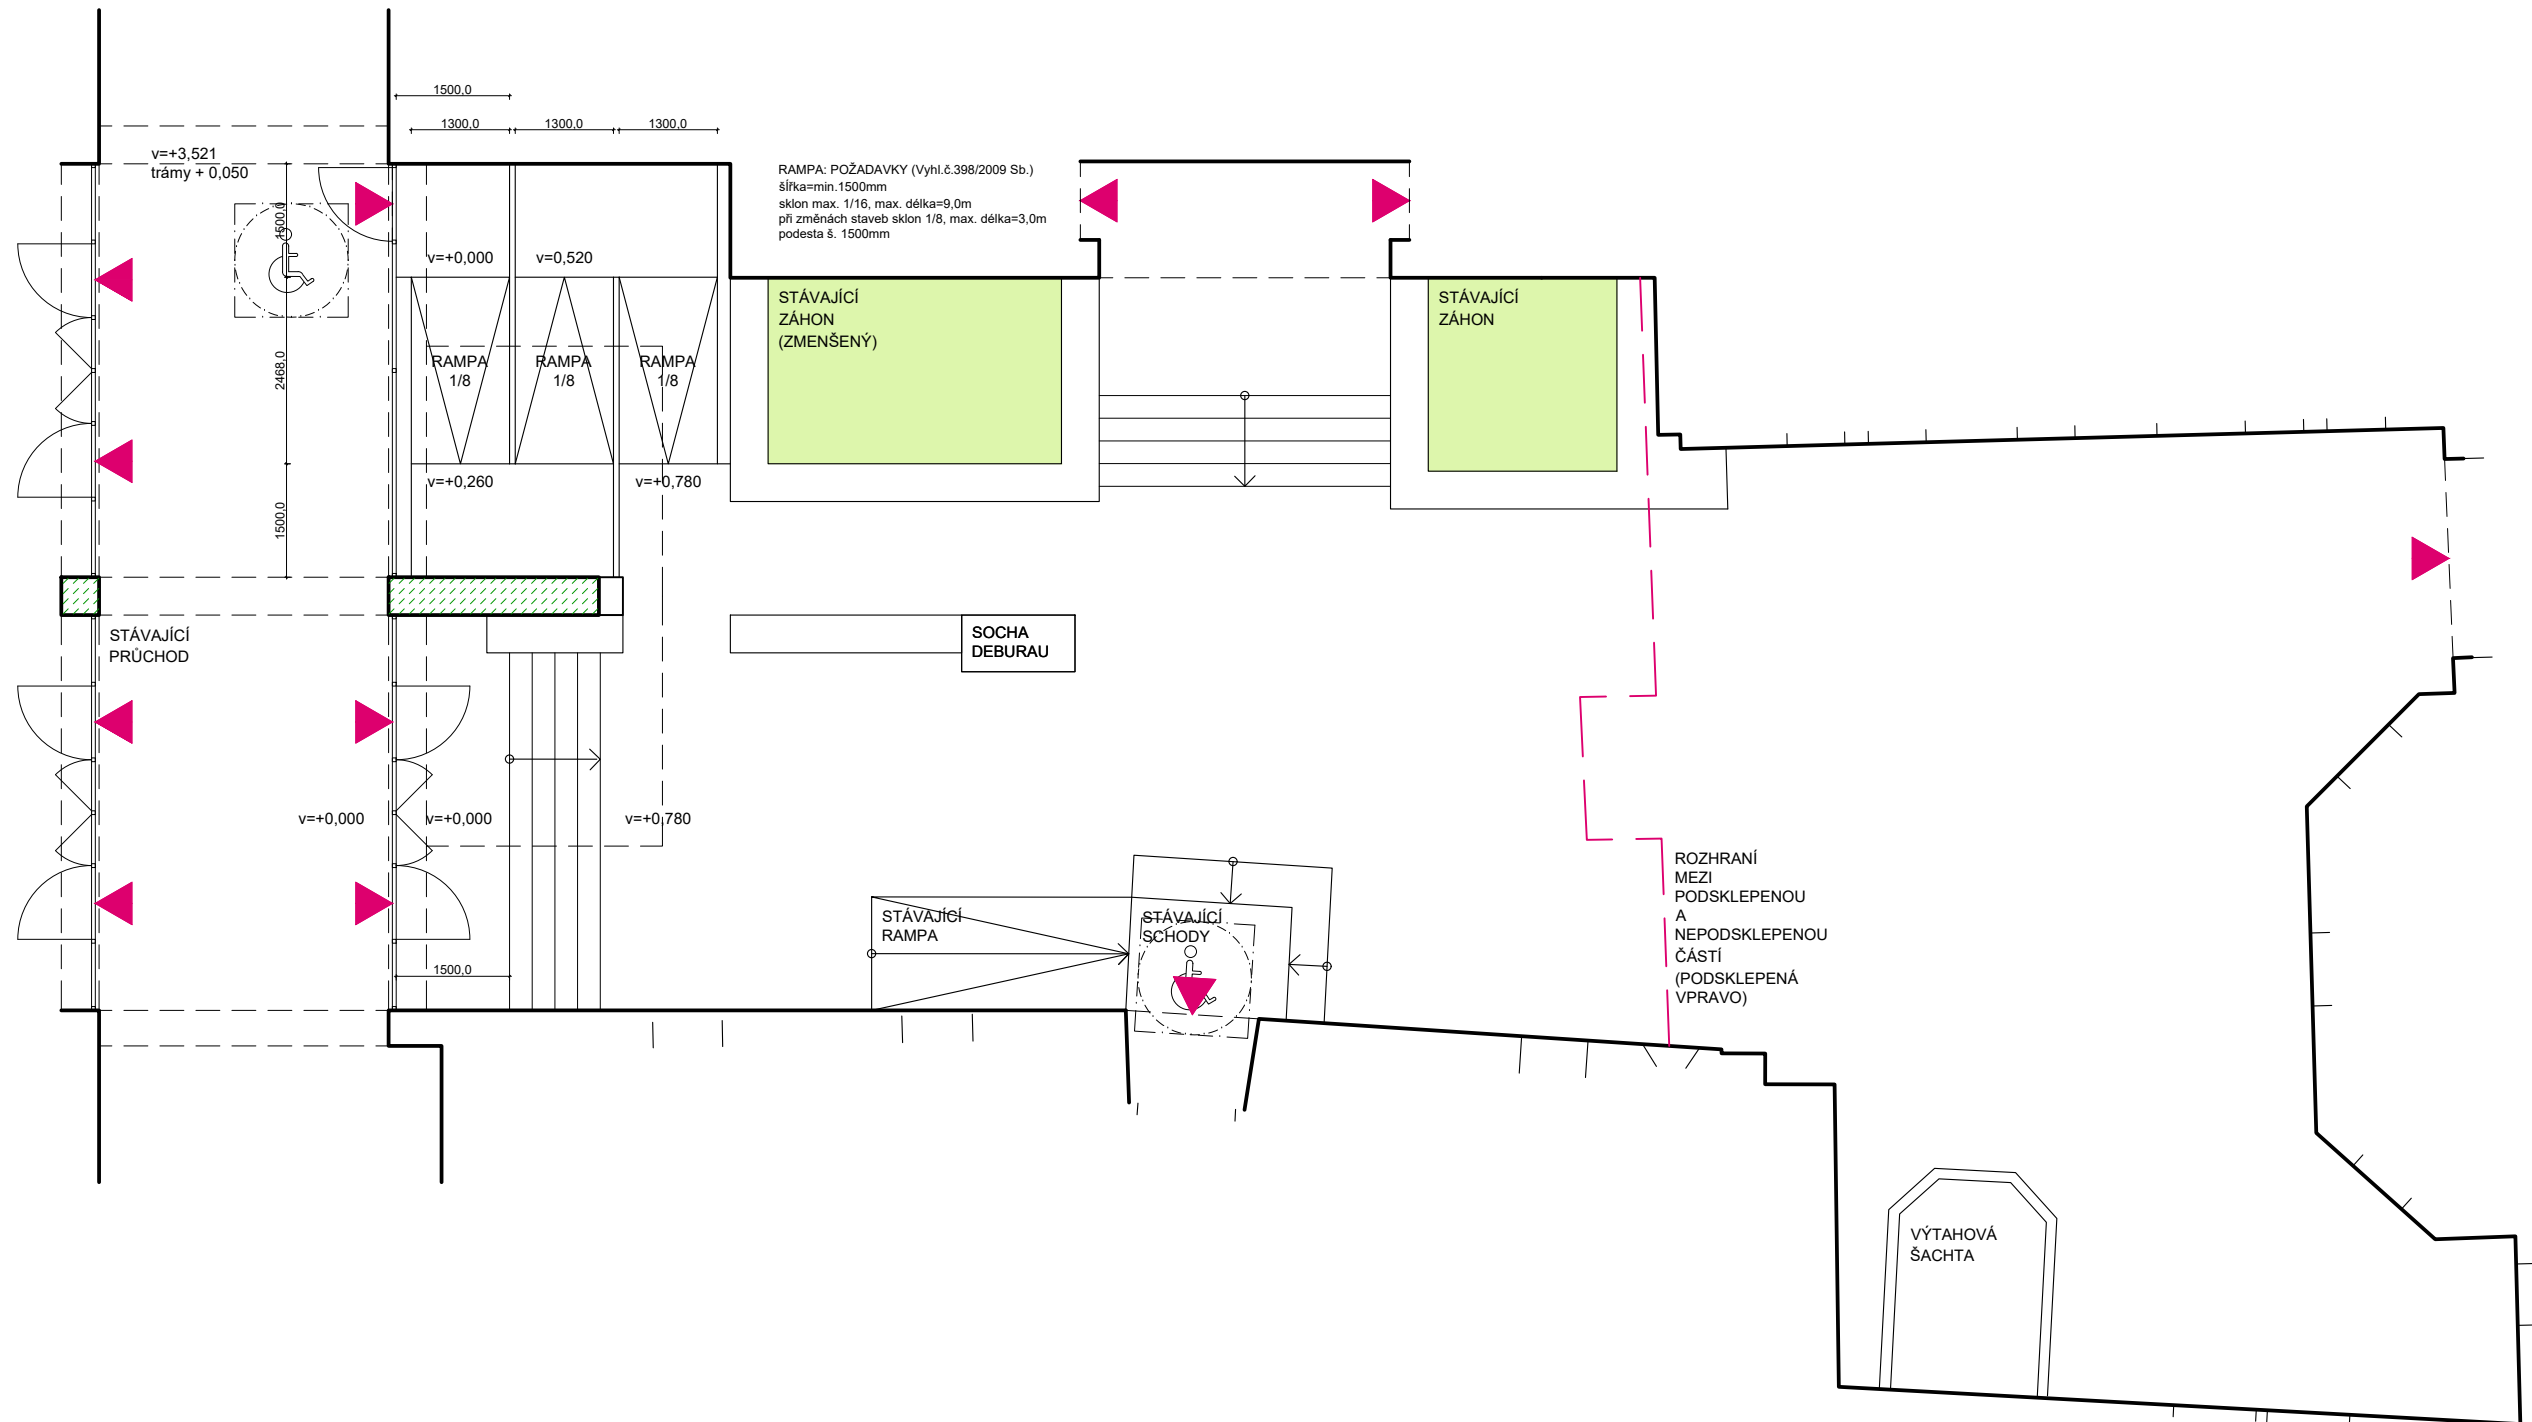

FS1_Koncept_Kolín_Radnice_ATRIUM

Místo _ Pozemek č.: 176, 419/1, Obec Kolín, Katastrální území Kolín


Investor _ Město Kolín, Karlovo náměstí 78, 280 12 Kolín I

KONCEPT_Celkový půdorys Atria_Navrhovaný stav_RAMPA 1/8_M 1:100_26.08.2024_Výkres č.: S.2.1-2



Ateliér M.A.D
David Mateáško
Korunní 108
10100 Praha 10
david@mad-arch.com

C:\Users\Admin\OneDrive\12_KOLIN_MAD\000_PRACOVNI\03_PROJEKTY+AKCE\ATRUM\ATRUM_MAD.dwg

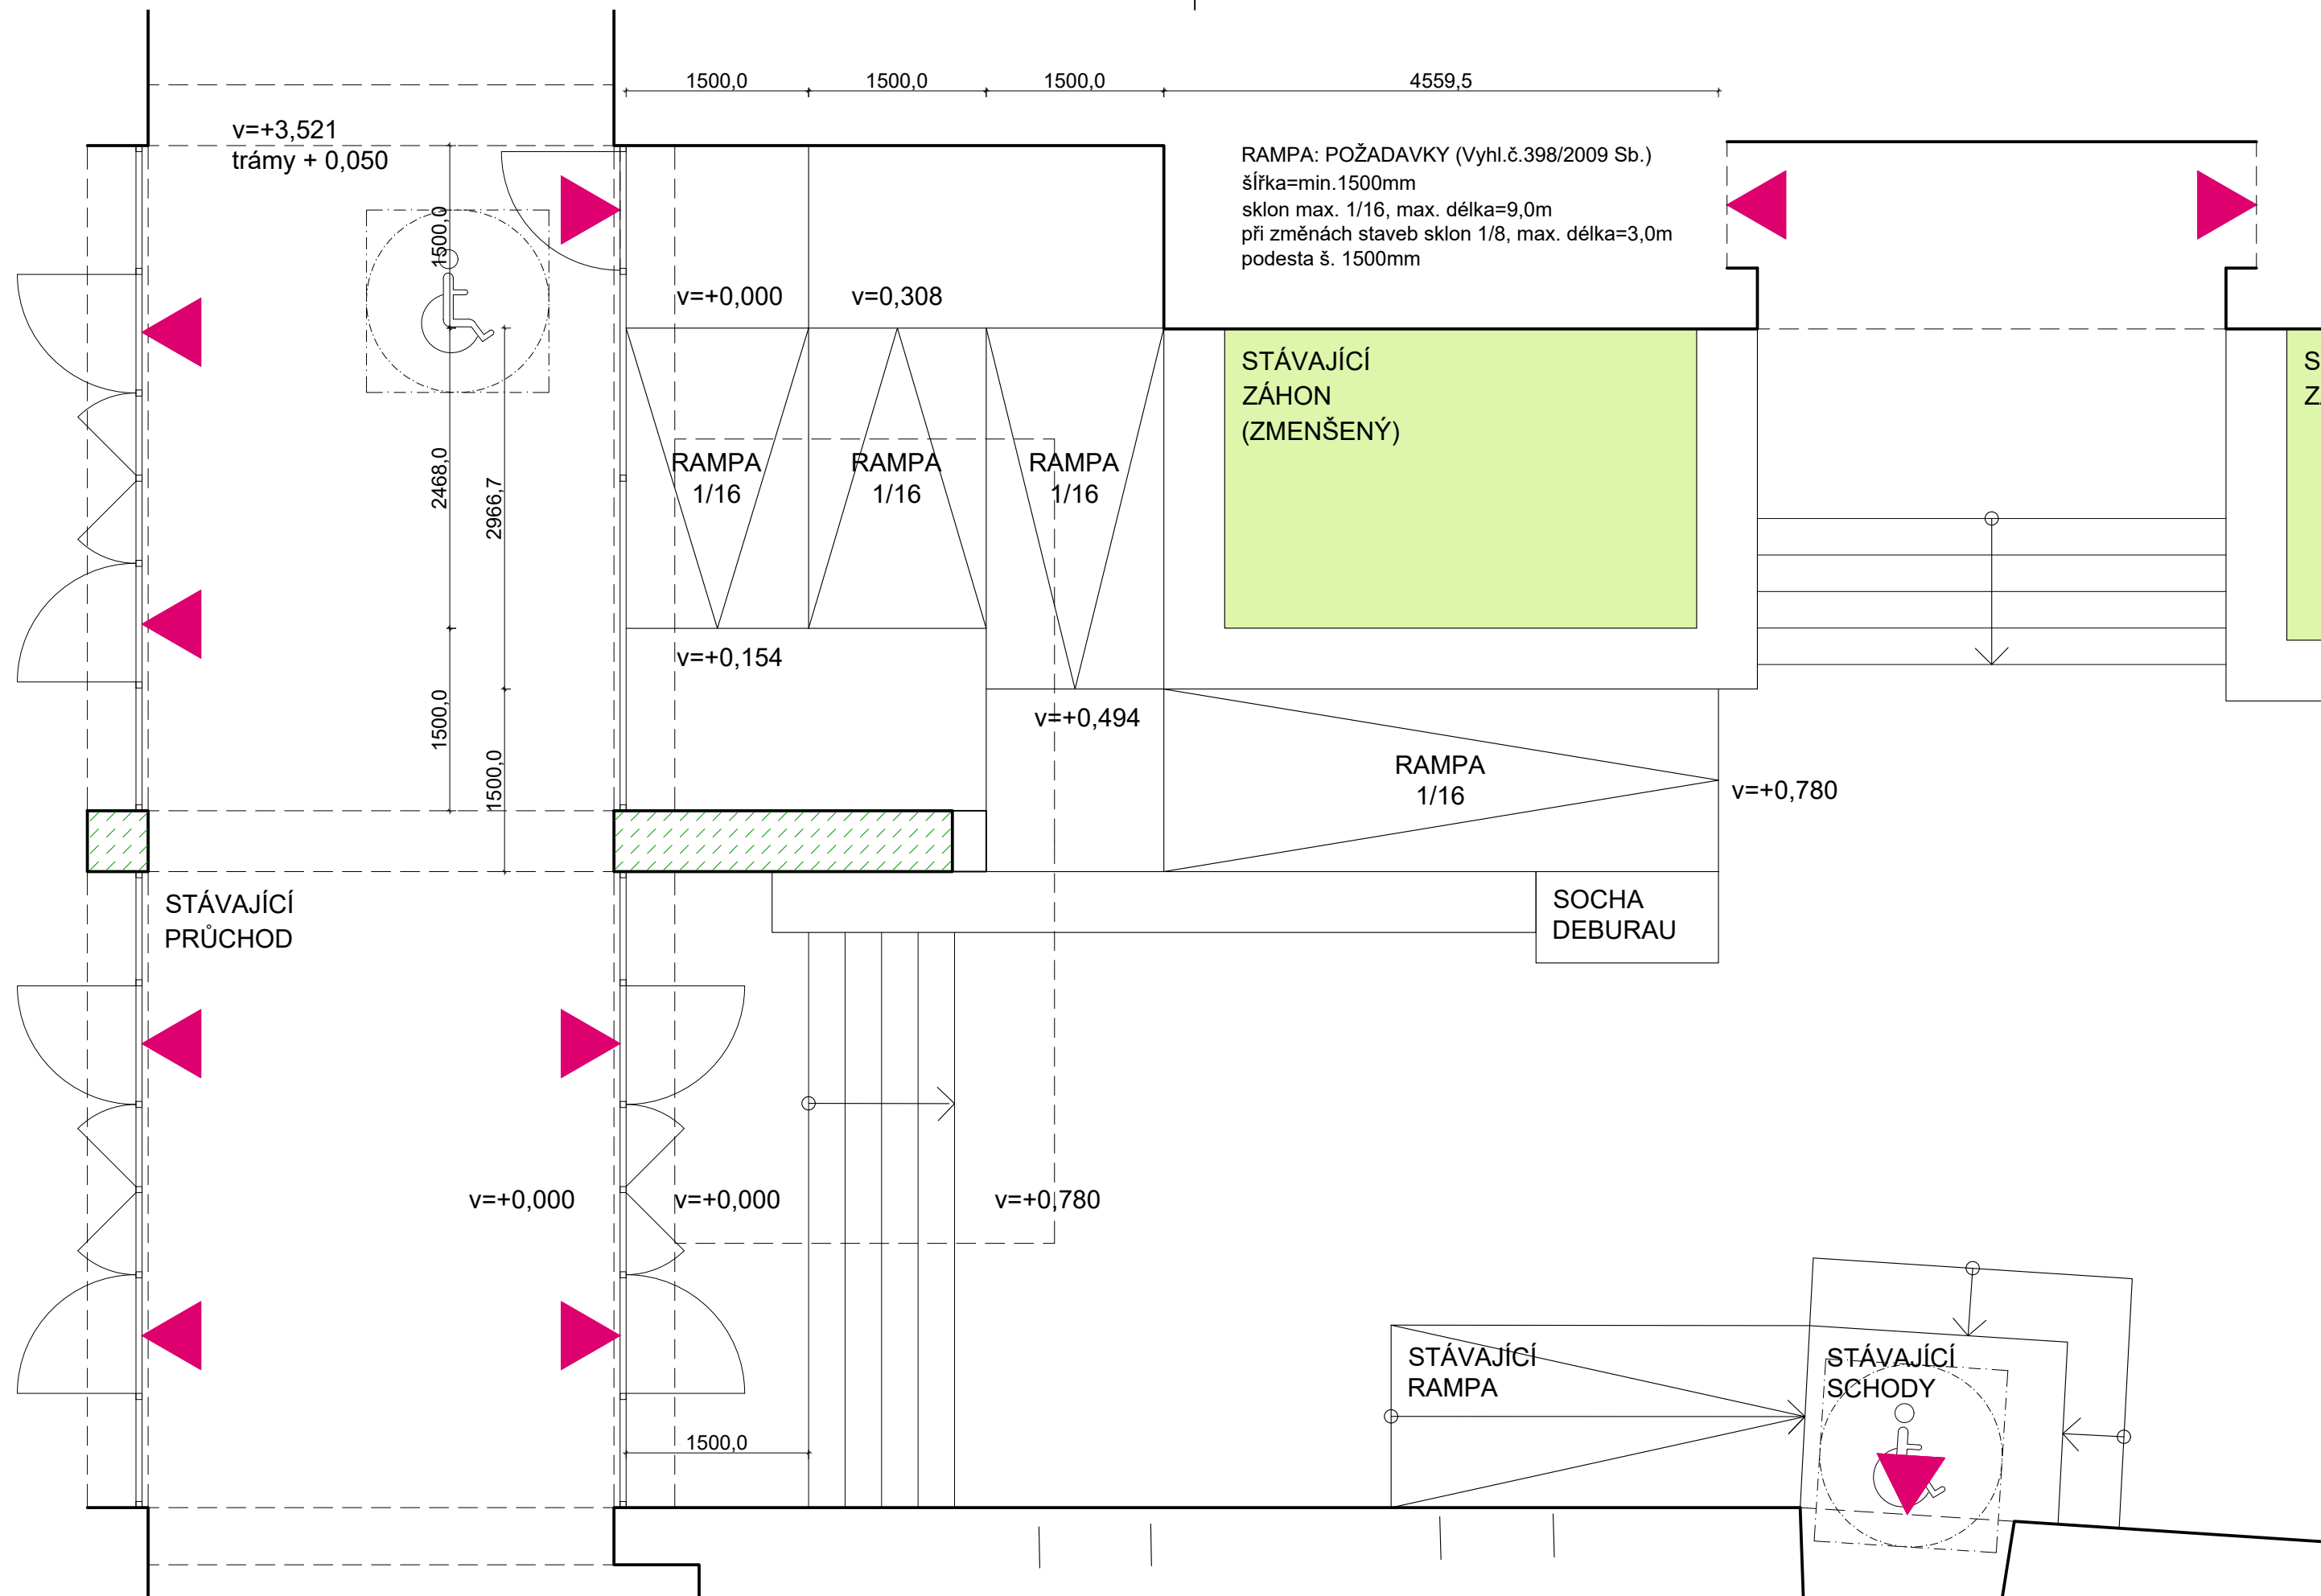

FS1_Koncept_Kolín_Radnice_ATRIUM

Místo _ Pozemek č.: 176, 419/1, Obec Kolín, Katastrální území Kolín


Investor _ Město Kolín, Karlovo náměstí 78, 280 12 Kolín I

KONCEPT_Půdorys Atria_Navrhovaný stav_RAMPA 1/16_M 1:50_26.08.2024_Výkres č.: S.2.2



Ateliér M.A.D
David Mateáško
 Korunní 108
 10100 Praha 10
 david@mad-arch.com

C:\Users\Admin\OneDrive\12_KOLIN_MAD\000_PRACOVNI\03_PROJEKTY+AKCE\ATRUM\ATRUM_Radnice_MAD.dwg

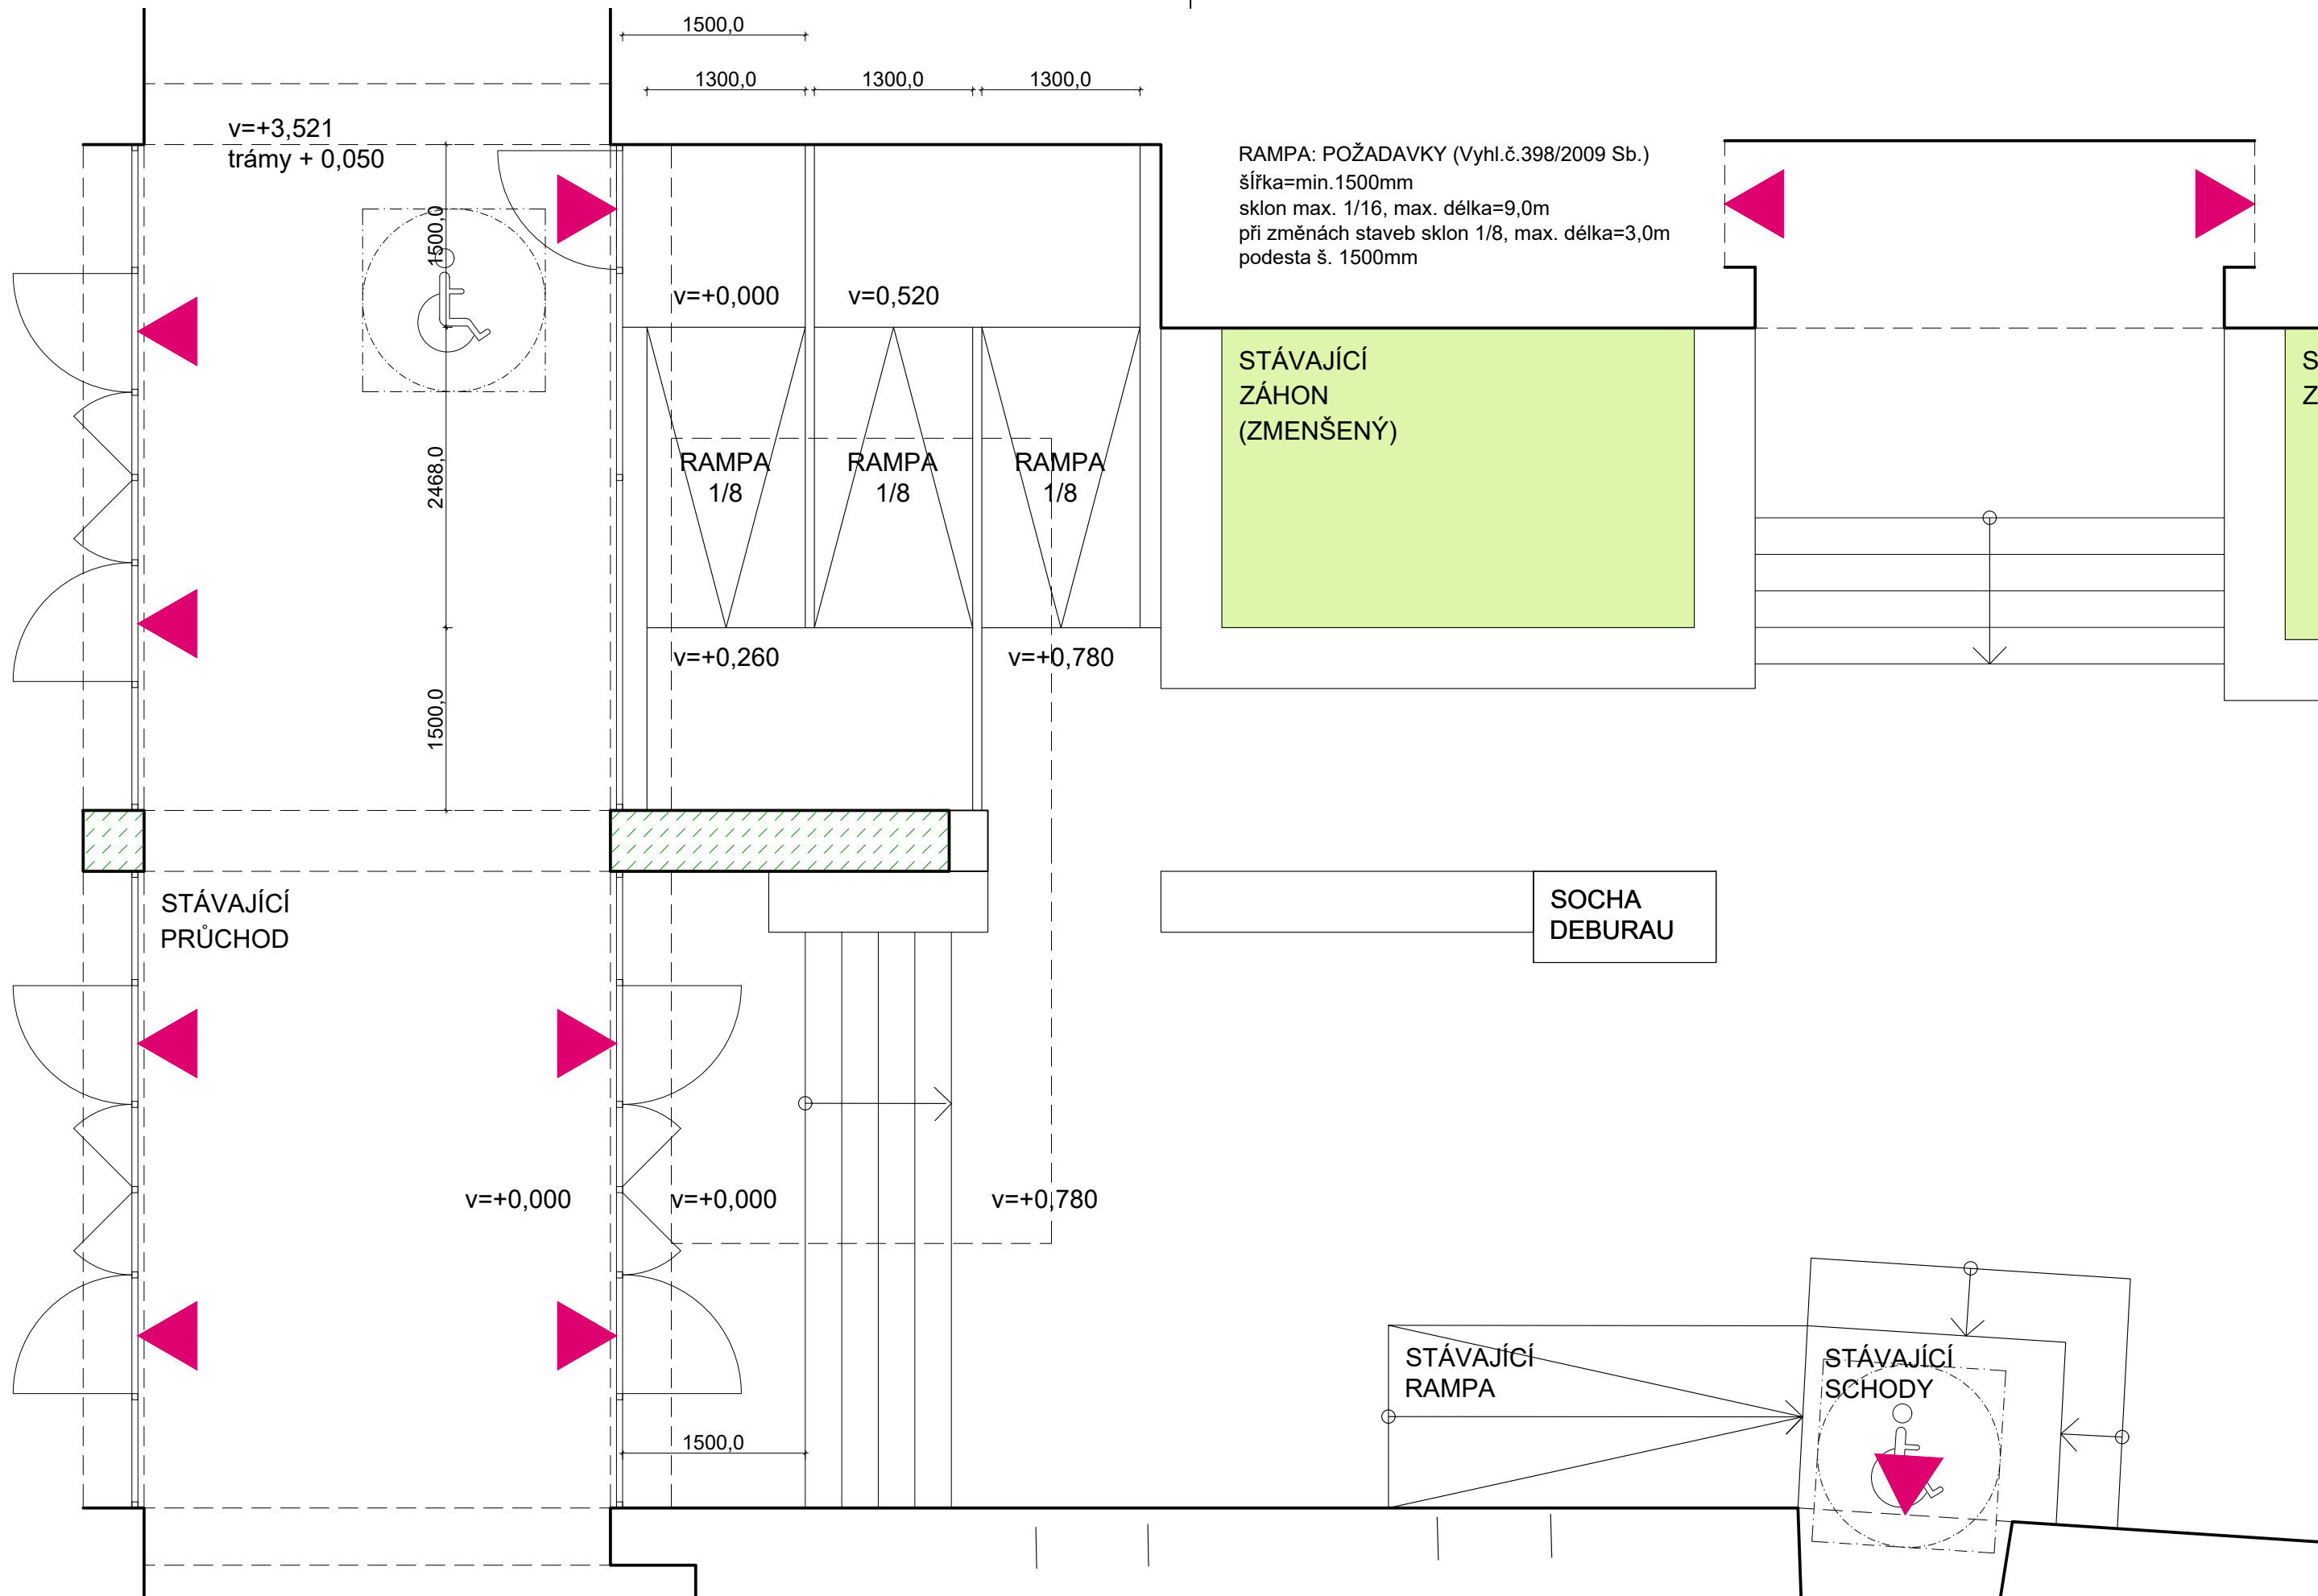

RAMPA: POŽADAVKY (Vyhl.č.398/2009 Sb.)
 šířka=min.1500mm
 sklon max. 1/16, max. délka=9,0m
 při změnách staveb sklon 1/8, max. délka=3,0m
 podesta š. 1500mm

STÁVAJÍCÍ
 ZÁHON
 (ZMENŠENÝ)

SOCHA
 DEBURAU

STÁVAJÍCÍ
 RAMPA

STÁVAJÍCÍ
 SCHODY

FS1_Koncept_Kolín_Radnice_ATRIUM

Místo _ Pozemek č.: 176, 419/1, Obec Kolín, Katastrální území Kolín

Investor _ Město Kolín, Karlovo náměstí 78, 280 12 Kolín I

KONCEPT_Půdorys Atria_Navrhovaný stav_RAMPA 1/8_M 1:50_26.08.2024_Výkres č.: S.2.2-2



Ateliér M.A.D
 David Mateáško
 Korunní 108
 10100 Praha 10
 david@mad-arch.com