


1. Snímek katastrální mapy
2. Koordinované závazné stanovisko MÚ Kolín
3. Závazné stanovisko Krajské hygienické stanice Kolín
4. Závazné stanovisko Hasičského záchranného sboru Kolín
5. Stanovisko Povodí Labe Hradec Králové
6. Souhlas sekce majetkové MO Praha
7. Vyjádření Vodohospodářského sdružení Kolín
8. Stanovisko GasNet Služby Brno
9. Souhlas ENERGIE AG Kolín
10. Sdělení ČEZ Distribuce o existenci energetického zařízení
11. Stanovisko Telco Pro Services k existenci komunikačního vedení
12. Stanovisko ČEZ ICT Services k existenci komunikačního vedení
13. Vyjádření o existenci sítě a všeobecné podmínky CETIN

Zodpovědný projektant:	Vypracoval:		
Ing. Tomáš Mrázek	Ing. Karel Pihýr		
Investor: Správa městských sportovišť Kolín		ČÍS. ZAKÁZKY	
<b><i>vodní svět Kolín</i></b> <b><i>přístavba kojeneckého bazénu</i></b>		DRUH PROJ.	ÚR + SP
		DATUM	říj.23
		FORMÁT	
		MĚŘÍTKO	
<b>DOKLADOVÁ ČÁST</b>		<b>E</b>	

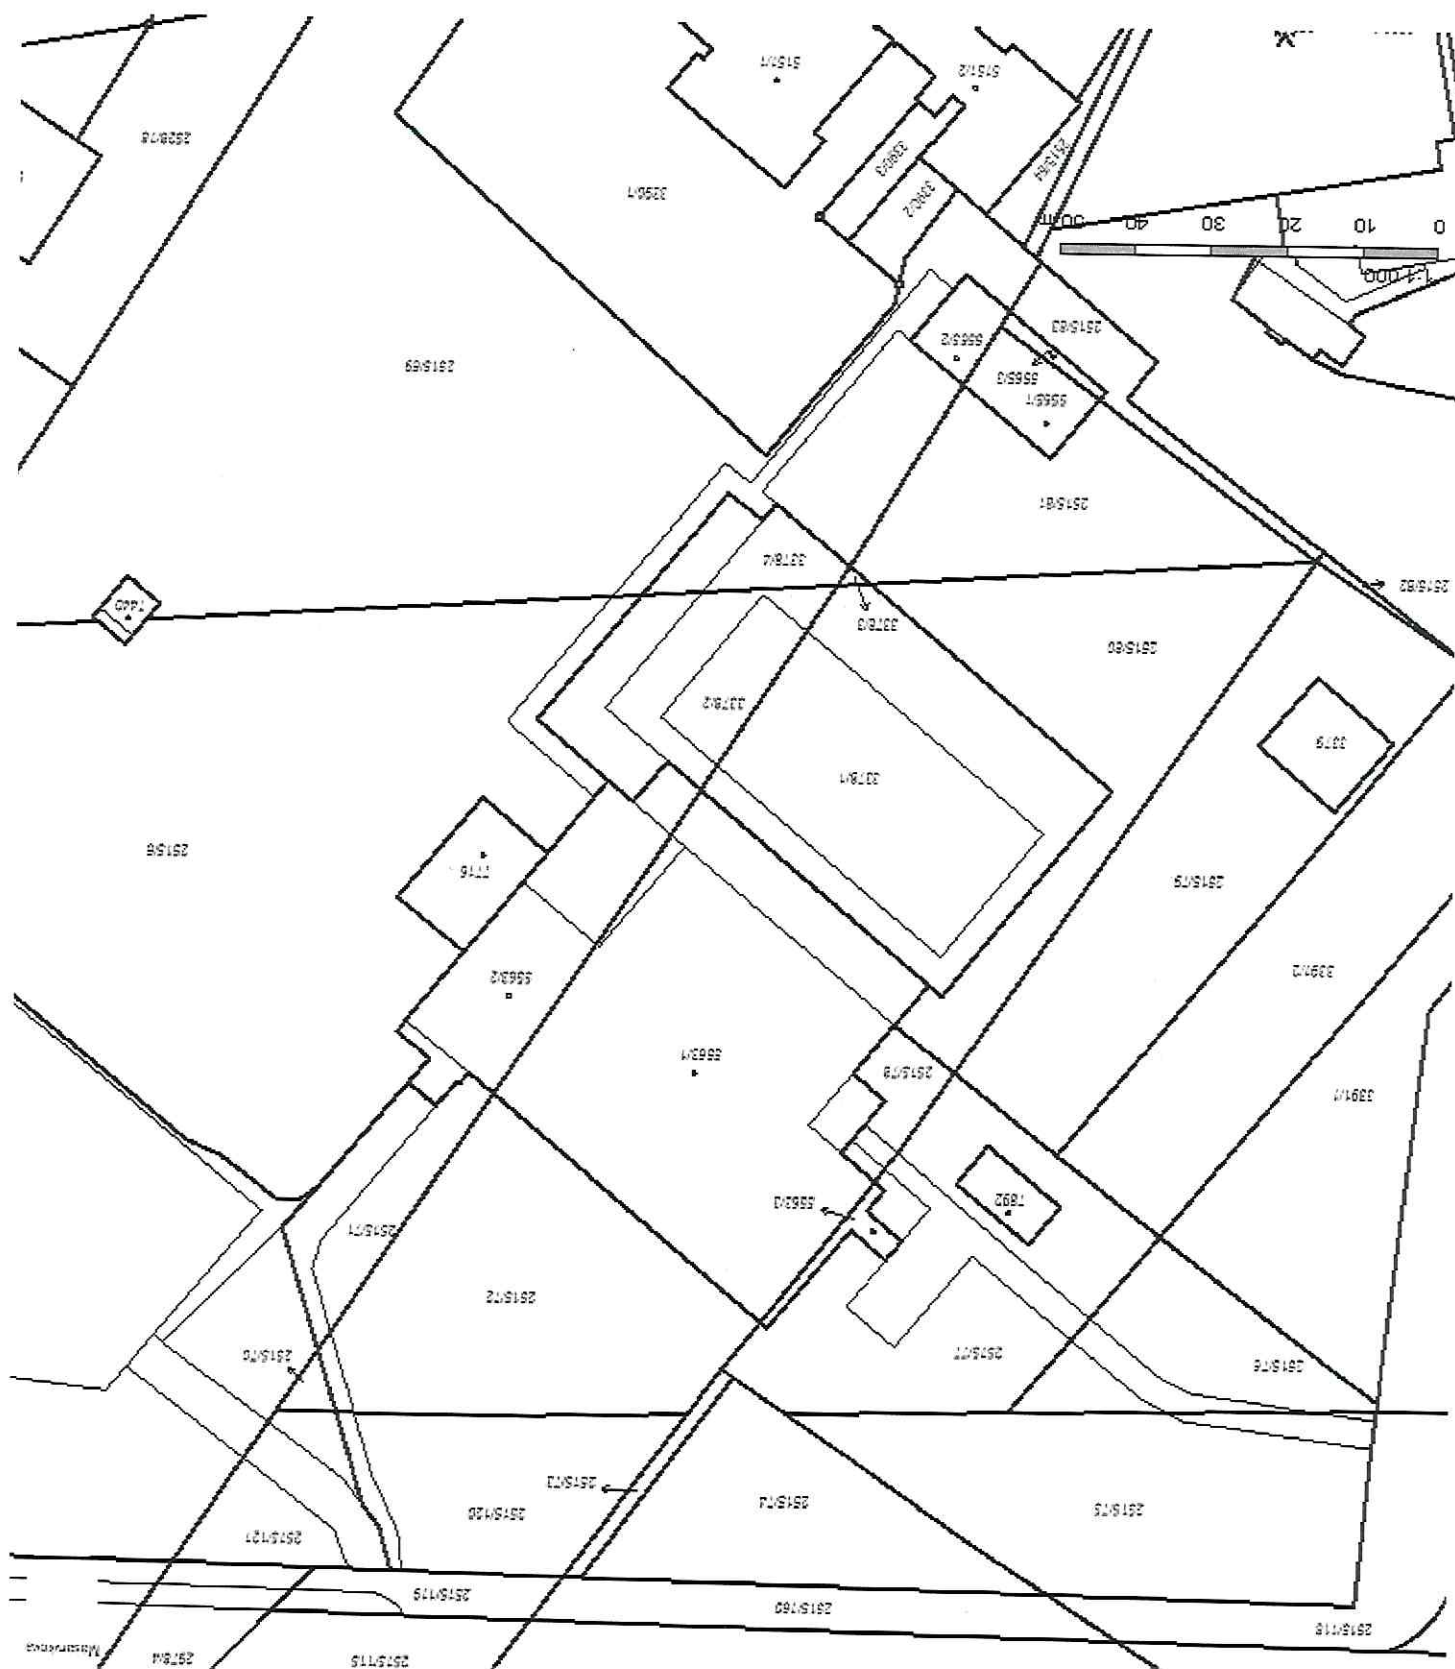

**Městský úřad Kolín****Odbor výstavby – stavební úřad**

Karlovo náměstí 78, 280 12 Kolín I, e-podatelna: posta@mukolin.cz

tel.: +420 321 748 231, fax: +420 321 720 911, e-mail:

stavebni.urad@mukolin.cz

sídlo odboru: Zámecká 160, Kolín I



Žadatel:	Naše čj.:	MUKOLIN/SU 15901/23-vys
Správa městských sportovišť Kolín, a.s.	Naše zn.:	SU 2696/2023
IČ 279 46 576	Počet listů:	4
Masarykova 1041	Příloh/listů:	0
Kolín II	Vyřizuje:	Ing. Jana Vyšanská
280 02 Kolín 2	Telefon:	321 748 364
zast. ATELIER 11 HRADEC KRÁLOVÉ s.r.o.,	E-mail:	jana.vysanska@mukolin.cz
IČ 474 50 347	Datum:	08.03.2023
Jižní 870/2		
Slezské Předměstí		
500 03 Hradec Králové 3		

zast. Ing. Karel Pihýr, 23.02.1958  
Třebechovická 834/28  
Slezské Předměstí  
500 03 Hradec Králové 3

- přístavba kojeneckého bazénu v areálu Vodního světa Kolín
- pozemky par. č. st. 5563/1, 5563/2, 7716 a par. č. 2515/6, 3378/1, 3378/2, katastrální území Kolín
- koordinované závazné stanovisko

Městský úřad Kolín, jako dotčený orgán (dále jen „Městský úřad“) vydává k předložené žádosti podané dne 08.02.2023 od Správy městských sportovišť Kolín, a.s., IČ 279 46 576, sídlem Masarykova 1041, 280 02 Kolín II, v zastoupení na základě plné moci ATELIER 11 HRADEC KRÁLOVÉ s.r.o., IČ 474 50 347, sídlem Jižní 870/2, Slezské Předměstí, 500 03 Hradec Králové 3, v zastoupení na základě zplnomocnění Ing. Karlem Pihýrem, nar. 23.02.1958, trv. bydlištěm Třebechovická 834/28, Slezské Předměstí, 500 03 Hradec Králové 3, ve věci přístavby kojeneckého bazénu v areálu Vodního světa Kolín, pozemky par. č. st. 5563/1, 5563/2, 7716 a par. č. 2515/6, 3378/1, 3378/2, katastrální území Kolín, dle projektové dokumentace stupně DSP z října 2022 autorizované Ing. Tomášem Mrázem ČKAIT 0602892, ve smyslu § 4, odst. 6 a 7 zákona č. 183/2006 Sb., o územním plánování a stavebním řádu, v platném znění („stavební zákon“),

**koordinované závazné stanovisko**

zahrnující jednotlivá stanoviska k ochraně dotčených veřejných zájmů:

**Městský úřad Kolín, odbor dopravy, č. j. MUKOLIN/OD 20579/23-car ze dne 28.02.2023:**

Odbor dopravy Městského úřadu v Kolíně, jako silniční správní úřad obce s rozšířenou působností ve věcech silnic II. a III. tříd a veřejně přístupných účelových komunikací dle § 40 odst. 4 písm. a) a ve věcech místních komunikací dle § 40 odst. 5 písm. b) zákona č. 13/1997 Sb., o pozemních komunikacích ve znění pozdějších předpisů, posoudil záměr shora uvedené stavby, ke kterému zaujímá toto stanovisko:



Z hlediska působnosti silničního správního úřadu nemáme námítky k shora uvedené stavbě, neboť veškeré stavební práce budou mimo komunikaci v soukromém pozemku mimo vlastnictví města Kolín.

**Městský úřad Kolín, odbor životního prostředí a zemědělství, č. j. MUKOLIN/OZPZ 20583/23-  
Tv ze dne 02.03.2023:**

Městský úřad Kolín, odbor životního prostředí a zemědělství, podává na základě žádosti, kterou obdržel dne 21.02.2023, následující vyjádření:

**a) Z hlediska nakládání s odpady (vyřizuje Zemanová, tel. 321 748 342):**

- S odpady, které vzniknou při realizaci stavby, bude nakládáno v souladu se zák. č. 541/2020 Sb., o odpadech, kde jsou uvedeny povinnosti původců odpadů, tj. odpady budou přímo na staveništi soustřeďovány odděleně a tříděny podle jednotlivých druhů a kategorií (viz vyhl. MŽP č. 93/2016 Sb., Katalog odpadů), budou zabezpečeny před odcizením nebo únikem a budou zajištěny takovým způsobem, aby nedošlo k jejich znehodnocení, které by zhoršilo možnost nakládání s danými odpady v souladu s § 3 zákona o odpadech. Přednostně bude zajištěno využití odpadu před jeho odstraněním.
- V případě, že původce odpadů nebude moci sám zajistit jejich využití nebo odstranění, je povinen je za tímto účelem předat osobě, která je oprávněna k jejich převzetí.
- V případě stavebních odpadů, které původce sám nezpracuje, musí mít jejich předání v odpovídajícím množství zajištěno písemnou smlouvou se zařízením určeným k nakládání s takovými odpady před jejich vznikem.
- Při provádění stavby bude dodržen postup pro nakládání s vybouranými stavebními materiály určenými pro opětovné použití, vedlejšími produkty a stavebními a demoličními odpady tak, aby byla zajištěna nejvyšší možná míra jejich opětovného použití a recyklace v souladu s § 42 vyhlášky č. 273/2021 Sb., o podrobnostech nakládání s odpady.
- O odpadech vznikajících v průběhu stavby a způsobu jejich odstranění nebo využití bude vedena průběžná evidence.
- Po ukončení prací požadujeme předložit specifikaci druhů a množství odpadů vzniklých v průběhu realizace akce (průběžnou evidenci odpadů) a doložit způsob jejich odstranění (potvrzení od oprávněných osob). Z dokladů musí být patrné, jaký odpad a v jakém množství byl předán oprávněné osobě, identifikační údaje této osoby (název, sídlo, IČ oprávněné osoby) a datum předání odpadu. Čestné prohlášení není bráno jako doklad prokazující zákonné nakládání s odpady.

**b) Z hlediska vodoprávního úřadu (vyřizuje Ing. Mukařovská, tel. 321 748 349):** nemáme námítky.

**c) Z hlediska ochrany ovzduší (vyřizuje Chramosta, tel. 321 748 329):** nemáme námítky za podmínky, že: Při provádění zemních nebo stavebních prací anebo jakýchkoliv jiných činností prováděných přímo nebo nepřímo v souvislosti s realizací záměru (tzn. činností odpovídajících charakteristice stacionárního zdroje znečišťování ovzduší ve smyslu § 2 odst. e) zák. č. 201/2012 Sb., o ochraně ovzduší, v úplném znění, které znečišťují anebo by mohly znečišťovat ovzduší), které jsou anebo mohou být zdrojem zvýšené prašnosti, se ve smyslu zákona o ochraně ovzduší stanovuje technická podmínka pro tyto činnosti (provoz tohoto zdroje), podle které je investor (stavebník, provozovatel) povinen po celou dobu realizace záměru provádět taková technická a organizační opatření ke snížení této prašnosti v takovém rozsahu, aby touto prašností nedošlo k obtěžování obyvatel v místě a ani v okolí realizace záměru (např. zkrápění – mlžení vodou stavebních ploch, deponovaných sypkých materiálů, zametání nebo zkrápění komunikací, očista automobilů opouštějících staveniště, lešení opatřené po obvodě plachtou nebo ochrannou sítí, oplachtování ložného prostoru automobilů při převozu sypkých prašných materiálů, uzavřené shozy pro manipulaci se stavební sutí, minimalizace spádové výšky při nakládce a vykládce, uzavřené (zaplachtované) kontejnery pro stavební odpad, apod.).

**d) Z hlediska ochrany zemědělského půdního fondu (vyřizuje Podoláková, tel. 321 748 339):** nemáme námítek.



e) Z hlediska ochrany přírody a krajiny (vyřizuje Černovská, tel. 321 748 337): nemáme námítky.

f) Z hlediska státní správy lesů a myslivosti (vyřizuje Ing. Pros, tel. 321 748 325): nemáme námítky.

**Městský úřad Kolín, odbor investic a územ. plánování, sdělení č. j. MUKOLIN/OIÚP 20580/23-ska ze dne 27.02.2023:**

Odbor investic a územního plánování Městského úřadu Kolín jako orgán územního plánování vydává v souladu s ustanovením § 6 odst. 1 písm. e) a § 96b zákona č. 183/2006 Sb., o územním plánování a stavebním řádu, ve znění pozdějších předpisů závazné stanovisko k přístavbě kojeneckého bazénu na stavebních parcelách č. 5563/1, 5563/2, 7716 a pozemkových parcelách č. 2515/6, 3378/1, 3378/2 v katastrálním území Kolín, ve vlastnictví společnosti SMSK. Přístavba v jihovýchodní části stávajícího bazénu bude mít zastavěnou plochu 158,0 m<sup>2</sup>, výšku střechy 4,4 m od podlahy. Součástí záměru jsou i rozšíření terasy a úpravy chodníku.

Předložený záměr je přípustný z hlediska souladu s politikou územního rozvoje, zásadami územního rozvoje a územním plánem Kolína i z hlediska uplatňování cílů a úkolů územního plánování. Nestanovujeme žádné podmínky pro jeho uskutečnění.

Odůvodnění: podklady pro vydání stanoviska byly Politika územního rozvoje ČR ve znění Aktualizace č. 4, Úplné znění zásad územního rozvoje Středočeského kraje a Úplné znění územního plánu Kolín po vydání změny č. 5. Předložený záměr je v zastavěném území města, v ploše sportovní a rekreační.

**Městský úřad Kolín, odbor obrany a krizového řízení, č.j. MUKOLIN/OOKR20581/23-dvo ze dne 01.03.2023:**

K dané záležitosti Vám sdělujeme, že předloženou projektovou dokumentaci bereme na vědomí a ve smyslu § 15 odst. 5 zák. 239/2000 Sb. o integrovaném záchranném systému a o změně některých zákonů v platném znění k věci nemáme připomínek.

Plánovaná přístavba nebude mít vliv na ochranu obyvatelstva.

**Městský úřad Kolín, odbor výstavby – stavební úřad, odd. památkové péče, č. j. MUKOLIN/SU 20582/23-vys ze dne 01.03.2023:**

Městský úřad Kolín, odbor výstavby – stavební úřad, oddělení památkové péče, jako příslušný správní orgán státní památkové péče podle § 25 odst. 1 a § 29 odst. 1 zákona č. 20/1987 Sb., o státní památkové péči, ve znění pozdějších předpisů (dále jen „památkový zákon“) dne 21.02.2023 obdržel žádost Městského úřadu Kolín, odboru výstavby – stavebního úřadu, jako obecního úřadu obce s rozšířenou působností, o vydání stanoviska pro účely koordinovaného závazného stanoviska ve věci přístavby kojeneckého bazénu v areálu Vodního světa Kolín, pozemky par. č. st. 5563/1, 5563/2, 7716 a par. č. 2515/6, 3378/1, 3378/2, katastrální území Kolín.

Pro potřeby koordinovaného závazného stanoviska podle § 4 odst. 7 zákona č. 183/2006 Sb., o územním plánování a stavebním řádu, v platném znění (dále jen „stavební zákon“) vám sdělujeme, že ve výše uvedené věci nejsme příslušným správním orgánem k vydání závazného stanoviska, jelikož se k pozemkům, na kterých má být stavba realizována, nevztahuje z hlediska památkového zákona žádná ochrana.

Upozorňujeme na ustanovení § 22 odst. 2 památkového zákona. Má-li se provádět stavební činnost na území s archeologickými nálezy, jsou stavebníci již od doby přípravy povinni tento záměr oznámit Archeologickému ústavu a umožnit jemu nebo oprávněné organizaci provést na dotčeném území záchranný

archeologický výzkum. Obdobně se postupuje, má-li se na takovém území provádět jiná činnost, kterou by mohlo být ohroženo provádění archeologických výzkumů.

Toto stanovisko platí dva roky ode dne vydání.

**MĚSTSKÝ ÚŘAD**  
odbor výstavby  
stavební úřad  
**KOLÍN**  
4.02

Ing. Jana Vyšanská, v. r.  
referent

oprávněná úřední osoba  
**Za správnost vyjádření**

**Věra Lapšanská**  
úřední osoba .....  
*Věra Lapšanská*

**Rozdělovník:**

Účastníci řízení:

Ing. Karel Pihýr, Třebechovická 834/28, Slezské Předměstí, 500 03 Hradec Králové 3



**KRAJSKÁ HYGIENICKÁ STANICE**  
**STŘEDOČESKÉHO KRAJE SE SÍDLEM V PRAZE**

Váš dopis zn.: 12/KP/2023  
Ze dne: 06.02.2023

Ing. Karel Pihýr  
Třebechovická 834  
500 03 Hradec Králové

Spis. zn.: S-KHSSC 07672/2023  
Č. j.: KHSSC 07672/2023

Vyřizuje: Ing. Michaela Černíková  
Mgr. Hana Schwarzmannová  
Tel.: 310 014 422, 310 014 433  
E-mail: michaela.cernikova@khsstc.cz  
hana.schwarzmannova@khsstc.cz  
Datum: 27.02.2023

**Kolín 2, Vodní svět Kolín – přístavba kojeneckého bazénu. Závazné stanovisko k územnímu a stavebnímu řízení.**

Na základě žádosti stavebníka tj.: SMSK Kolín a. s., Masarykova 1041, Kolín 2, IČ 27946576, zastoupeného na základě plné moci Ing. Karlem Pihýrem, Třebechovická 7834, 500 03 Hradec Králové; posoudila Krajská hygienická stanice Středočeského kraje se sídlem v Praze jako dotčený správní úřad podle ust. § 77 odst. 1 zákona č. 258/2000 Sb., o ochraně veřejného zdraví a o změně některých souvisejících zákonů, ve znění pozdějších předpisů (dále jen „zákon“), místně a věcně příslušný dle ustanovení § 11 odst. 1 písm. b) zákona č. 500/2004 Sb., správní řád, ve znění pozdějších předpisů (dále jen „správní řád“), a § 82 odst. 1 a 2 písm. i) zákona projektovou dokumentaci k územnímu a stavebnímu řízení: **Kolín 2, Vodní svět Kolín – přístavba kojeneckého bazénu**, v rozsahu právní úpravy provedené § 6c odst. 1 písm. e), § 30 a § 77 odst. 2, 4 zákona a dále dle § 12 nařízení vlády č. 272/2011 Sb., o ochraně zdraví před nepříznivými účinky hluku a vibrací, ve znění pozd. předpisů (dále jen „nařízení“) v souladu s ustanovením § 4 odst. 2 písm. a) zákona č. 183/2006 Sb., o územním plánování a stavebním řádu (stavební zákon), ve znění pozd. předpisů, § 149 odst. 1 správního řádu a v rozsahu právní úpravy provedené čl. 4 odst. 2 nařízení Evropského parlamentu a Rady č. 852/2004 o hygieně potravin (dále jen „nařízení 852“) ve spojení s přílohou 2 tohoto nařízení, § 21 a 23 zákona, § 2 a 7 zákona č. 309/2006 Sb., kterým se upravují další požadavky bezpečnosti a ochrany zdraví při práci v pracovněprávních vztazích a o zajištění bezpečnosti a ochrany zdraví při činnosti nebo poskytování služeb mimo pracovněprávní vztahy, ve znění pozdějších předpisů (dále jen „zákon 309“) toto

**z á v a z n é s t a n o v í s k o :**

S předloženým návrhem projektové dokumentace k územnímu a stavebnímu řízení: **Kolín 2, Vodní svět Kolín – přístavba kojeneckého bazénu se s o u h l a s í .**

**V souladu s § 77 zákona se souhlas váže na splnění těchto podmínek:**

- 1) Bazén bude vybaven dostatečným množstvím vhodně rozmístěných vtokových a odtokových prvků odpovídajících hydraulickým parametrům.
- 2) Akumulační jímka bude vybavena v nejhlubším místě vypouštěcím zařízením.

- 3) Okolí bazénů bude mít snadno čistitelný ochoz s protiskluzovou úpravou a s takovým spádem, aby veškerá voda při úklidu odtékala do odvodňovacího zařízení s odtokem přímo do kanalizace.
- 4) Odvětrání prostoru nad hladinou bazénu vymezeného úrovní hladiny nesmí být níže než 30 cm pod úrovní ochozů.
- 5) V úrovni hladiny bazénu musí být zřízen přelivný žlábek, který musí být upraven a dimenzován tak, aby se voda nevracela zpět do bazénu. Délka přelivného žlábků musí být nejméně 2/3 omočeného obvodu bazénu.

### Odůvodnění:

Na základě žádosti stavebníka zastoupeného Ing. Karlem Pihýrem, posoudila Krajská hygienická stanice Středočeského kraje se sídlem v projektovou dokumentaci k územnímu a stavebnímu řízení: **Kolín 2, Vodní svět Kolín – přístavba kojeneckého bazénu**. Byla předložena projektová dokumentace, kterou zpracoval Ing. Tomáš Mrázek, 10/2022, č. zak.: 1330/03/0.

Nová přístavba bazénu pro kojence je navržena do prostoru stávající venkovní terasy u dětského bazénu a zastřešené restaurace; bude přízemní, podsklepená. Zahrnuje kojenecký bazén s hygienickým vybavením přístupným z přízemí z prostoru dětského bazénu a technické prostory v suterénu přístupné z terénu a z podzemní obslužné chodby. Stávající terasa bude rozšířena nad nové prostory suterénu. Všechny stávající prostory budou sloužit i pro novou přístavbu – vstup, centrální šatny a hygienické vybavení. Nová přístavba dispozičně zahrnuje v přízemí vlastní bazénovou halu s bazénem rozměrů 8 x 4 m s hloubkou 1 m pro kojenecké plavání. Dále pak pohotovostní hygienické vybavení - WC, sprchu - odpočívárnu, úklidovou místnost a sklad plaveckých pomůcek. Veškeré prostory budou odvětrány nuceně. Přístup do přístavby bude ze stávajícího prostoru dětského bazénu. Bazén bude mít vlastní akumulaci jímku, bude plastová s objemem 4,5 m<sup>3</sup> vody a umístěná ve strojovně v rámci celé technologie. Chemické hospodářství bude zřízeno v prostoru strojovny. Dávkovací čerpadla budou umístěná na stěně místnosti nad nádobami na chemikálie. Zásobní nádoby s chemikáliemi budou skladovány odděleně podle druhů ve skladu chemikálií, který je stávající v prostoru stávajícího provozu.

### Technologie sestává z:

- 1) čerpadel cirkulace
- 2) filtrace – bude instalován laminátový tlakový rychlofiltr. Jako filtrační náplň se počítá s aktivovaným skelným materiálem AFM.
- 3) chemického hospodářství:
  - koagulantu → na vysrážení koloidních nečistot obsažených ve vodě na částice zachytitelné na filtračním loži. Nastavení dávky koagulantu bude realizováno ručně obsluhou na základě zátěže bazénu. K aplikaci a míchání koagulantu s bazénovou vodou bude osazen před filtr ZPM mixér;
  - pH korektoru → upravuje hodnotu pH vody, aby byla co nejbližší hodnotě 7,0. Dávkování pH korektoru bude zajišťovat dávkovací čerpadlo. Dávkován bude za UV lampu a probíhá automaticky na základě údajů automatického regulátoru;
  - chlorace → pro bazén bude používán plynný chlor ze stávající chlorovny. Pro dávkování chlóru do výtlačného potrubí za UV lampu bude použito zrychlovací čerpadlo a podtlakový chlorátor. Pro dezinfekci celého systému a filtru bude do potrubí před filtr zaústěno dávkování předchlorace;
  - chlorozonizace → bude provedena použitím ozonizátoru v kombinaci s chlorací. Do systému bude do výtlačku za výměník dávkován ozón v potřebném množství. K aplikaci



ozónu se použije zrychlovací čerpadlo. Ozon zvyšuje účinek UV paprsků a dávkuje se v takovém množství, aby se ve vodě rozpustil dříve než dojde do bazénu;

- UV lampy → působí dezinfekčním účinkem v místě průtoku vody. Vliv má i na odbourávání vázaného chlóru v bazénu. Bude použita středotlaká UV lampa s výkonem odpovídajícím cirkulaci vody v bazénu.
- 4) ohřevu vody
  - 5) trubních rozvodů

Předmětem dokumentace kromě přístavby kojeneckého bazénu, je přístavba terasy a stánku s občerstvením u objektu plaveckého bazénu Vodní svět v Kolíně.

Je navržen sezónní stánek (bar) s prodejem občerstvení na terase u restaurace objektu Vodní svět. Konstrukce objektu stánku je ocelová, opláštěná plechovými zateplenými panely, rozměry 4,3 x 2,5 m. Uložena bude na stropní konstrukci suterénu. Střecha je jednoplášťová. Směrem do terasy je podávací okénko s uzavírací žaluzií a dveře umožňující přístup do restaurace v hlavní budově. Prodávaný sortiment: nalévané, čepované, teplé nápoje, balené potraviny, ovoce. Stánek bude vybaven dřezem a umyvadlem. Občerstvení bude podáváno v jednorázových nevratných obalech. Stánek bude napojen na veřejný vodovod a kanalizaci, teplá voda zajištěna pomocí zásobníkového ohříváče v suterénu objektu. Bar je napojen na sklad nápojových sudů v suterénu objektu, sklad je přístupný dveřmi na úrovni terénu z vnější strany objektu. Podlaha ve stánku bude omyvatelná (keramická dlažba). Světlá výška ve stánku je 2,6 m.

Zázemí pro personál i hosty stánku je stávající v objektu Vodního světa.

Vybavení dřezem je v souladu s Článkem 4 odst. 2 nařízení 852 ve spojení s kapitolou II bodem 2 přílohy II nařízení 852, vybavení umyvadlem je v souladu s Článkem 4 odst. 2 nařízení 852 ve spojení s kapitolou I bodem 4 přílohy II nařízení 852. Podlahy prostor jsou navrženy omyvatelné dle Článku 4 odst. 2 nařízení 852 ve spojení s kapitolou II bodem 1 písm. a) přílohy II nařízení 852.

Projektová dokumentace byla posouzena z hlediska zákona o ochraně veřejného zdraví. Veškeré podmínky jsou vázány na § 6c odst. 1 písm. e) zákona v návaznosti na § 17, § 18 a § 20 vyhl. MZ č. 238/2011 Sb., o stavení hygienických požadavků na koupaliště, sauny a hygienické limity písku v pískovištích venkovních hracích ploch, ve znění pozdějších předpisů.

  
**Mgr. Petra Šťastná**

vedoucí odd. hygieny obecné a komunální pro okresy Kolín a Kutná Hora

**Rozdělovník**

Adresát **DS - poštou**

KHS Stč. kraje a a



HZSSX00EPQT3

**Hasičský záchranný sbor Středočeského kraje****územní odbor Kolín**

Polepská 634, 280 02 Kolín

Č. j.: HSKL- 4518-2/2023 - KO  
Počet stran: 3  
Počet příloh: 0

Adresát:  
**Ing. Karel Pihýr**  
Třebechovická 834  
500 03 Hradec Králové 3

Vyřizuje za PO: por. Ing. Iva Kuchařová  
Tel.: 950 885 161  
E-mail: iva.kucharova@sck.izscr.cz

Vyřizuje za OOB: nprap. Jitka Kryvošová  
Tel.: 950 885 155  
E-mail: jitka.kryvosova@sck.izscr.cz

Datum: 31. 5. 2023

**KOORDINOVANÉ ZÁVAZNÉ STANOVISKO**  
**DOTČENÉHO ORGÁNU NA ÚSEKU POŽÁRNÍ OCHRANY A OCHRANY OBYVATELSTVA**

**Název stavby:**

Vodní svět Kolín - přístavba kojeneckého bazénu

**Místo stavby:**

Masarykova 1041, Kolín II, 280 02 Kolín

k. ú.: Kolín, parc. č. st. 5563/1, 5563/2, 7716

**Stavebník:**

Správa městských sportovišť Kolín, a.s., IČO 27946576

Masarykova 1041, Kolín II, 280 02 Kolín

**Předložená dokumentace:**

dokumentace pro vydání společného povolení

vypracoval: Ing. Tomáš Mrázek, ČKAIT 0602892

datum: 10/2022

Hasičský záchranný sbor Středočeského kraje (dále jen „HZS STC“) obdržel dne 9. 5. 2023 žádost o vydání závazného stanoviska k výše uvedené dokumentaci. V souladu s ustanovením § 149 odst. 1 zákona č. 500/2004 Sb., správní řád, ve znění pozdějších předpisů (dále jen „správní řád“) a v souladu s ustanovením § 4 odst. 7 zákona č. 183/2006 Sb., o územním plánování a stavebním řádu (stavební zákon), ve znění pozdějších předpisů (dále jen „stavební zákon“) HZS STC k předložené dokumentaci vydává následující koordinované závazné stanovisko podle níže uvedených ustanovení zvláštních právních předpisů.

Tel.: 950 885 011  
E-mail: podatelna.ko@sck.izscr.cz

Datová schránka: xjjhpq3

IČO: 70885371  
Číslo účtu: 19-8609881/0710

### **Závazné stanovisko dotčeného orgánu na úseku požární ochrany**

HZS STC jako věcně a místně příslušný dotčený orgán na úseku požární ochrany podle ustanovení § 7 odst. 4 písm. a) bodu 1 zákona č. 320/2015 Sb., o Hasičském záchranném sboru České republiky a o změně některých zákonů (zákon o hasičském záchranném sboru), ve znění pozdějších předpisů (dále jen „zákon o hasičském záchranném sboru“) a podle ustanovení § 26 odst. 2 písm. b) a ustanovení § 31 odst. 1 písm. b) zákona č. 133/1985 Sb., o požární ochraně, ve znění pozdějších předpisů (dále jen „zákon o požární ochraně“) posoudil v rozsahu níže uvedených podkladů výše uvedenou dokumentaci. Na základě výše uvedeného HZS STC vydává podle ustanovení § 31 odst. 3 zákona o požární ochraně a dále podle ustanovení § 149 odst. 1 správního řádu **souhlasné závazné stanovisko**.

#### **Odůvodnění**

HZS STC vycházel při vydání závazného stanoviska z těchto podkladů:

▪ **Požárně bezpečnostní řešení:**

vypracoval: Jakub Seidl, ČKAIT 0602368

datum: 10/2022

**Popis stavby:** Přístavba kojeneckého bazénu ke stávajícímu aquaparku - Vodní svět Kolín. Přístavba je přízemní s podzemním technologickým podlažím. Nosné konstrukce zděné nebo železobetonové. Zastřešení plochou střechou.

HZS STC posouzením výše uvedené předložené dokumentace dospěl k závěru, že podle vyhlášky č. 460/2021 Sb., o kategorizaci staveb z hlediska požární bezpečnosti a ochrany obyvatelstva (dále jen „vyhláška o kategorizaci staveb“), se jedná o stavbu, která je podle ustanovení § 8 vyhlášky o kategorizaci staveb stavbou kategorie II.

V souladu s ustanovením § 40 odst. 1 zákona o požární ochraně se státní požární dozor podle ustanovení § 31 odst. 1 písm. b) zákona o požární ochraně vykonává pouze u staveb kategorie II a kategorie III.

Posouzením předložené dokumentace v rozsahu výše uvedených podkladů podle ustanovení § 46 odst. 1 vyhlášky č. 246/2001 Sb., o stanovení podmínek požární bezpečnosti a výkonu státního požárního dozoru (vyhláška o požární prevenci), ve znění pozdějších předpisů (dále jen „vyhláška o požární prevenci“) dospěl HZS STC k závěru, že požárně bezpečnostní řešení splňuje obsahové náležitosti podle ustanovení § 41 vyhlášky o požární prevenci. Z obsahu posouzeného požárně bezpečnostního řešení vyplývá, že jsou splněny technické podmínky požární ochrany kladené na danou stavbu vyhláškou č. 23/2008 Sb., o technických podmínkách požární ochrany staveb, ve znění vyhlášky č. 268/2011 Sb.

### **Závazné stanovisko dotčeného orgánu na úseku ochrany obyvatelstva**

HZS STC jako věcně a místně příslušný dotčený orgán na úseku ochrany obyvatelstva podle ustanovení § 7 odst. 4 písm. a) bodu 2 zákona o hasičském záchranném sboru, podle ustanovení § 10 odst. 6 zákona č. 239/2000 Sb., o integrovaném záchranném systému a o změně některých



zákonů, ve znění pozdějších předpisů a podle stavebního zákona posoudil výše uvedenou dokumentaci. Na základě výše uvedeného HZS STC podle ustanovení § 149 odst. 1 správního řádu k výše uvedené dokumentaci vydává **souhlasné závazné stanovisko**.

### Odůvodnění

HZS STC vycházel při vydání závazného stanoviska z těchto podkladů:

- Předložená dokumentace, technická zpráva.

Z posouzení uvedené dokumentace v rozsahu ustanovení § 22 vyhlášky č. 380/2002 Sb., k přípravě a provádění úkolů ochrany obyvatelstva, dospěl HZS STC k závěru, že uvedená dokumentace splňuje obsahové náležitosti.

### Závěr

HZS STC na základě výše uvedených závazných stanovisek vydaných podle zvláštních právních předpisů vydává k předložené dokumentaci stavby

## **SOUHLASNÉ KOORDINOVANÉ ZÁVAZNÉ STANOVISKO.**

### Upozornění:

*Předložená dokumentace je připravena k osobnímu převzetí po dobu 30 kalendářních dnů na spisovně HZS Středočeského kraje územního odboru Kolín, Polepská 634, Kolín, a to vždy v pondělí a ve středu od 8:00 do 15:00 hodin.*

**plk. Mgr. Bc. Dalibor Zeman**  
ředitel územního odboru Kolín  
úřední osoba

TELEFON 495 088 111  
E-MAIL podatelna@pla.cz  
IČO 70890005  
DIČ CZ70890005  
IDDS dbyt8g2  
Obchodní rejstřík vedený u KS v Hradci Králové,  
oddíl A, vložka 9473

Ing.  
Karel Pihýr  
Třebechovická 834/28  
500 03 Hradec Králové

VÁŠ DOPIS ZNAČKY / ZE DNE

ČÍSLO JEDNACÍ  
PLa/2023/006590

VYŘIZUJE/LINKA  
Ing. V. Kadlecová/495 088 666

HRADEC KRÁLOVÉ  
2.3.2023

## Vodní svět Kolín – Přístavba kojeneckého bazénu

Dne 6.2.2023 jsme obdrželi Vaši žádost o stanovisko k dokumentaci pro výše uvedenou akci, kterou zpracovala firma ATELIÉR 11 Hradec Králové s.r.o. ve stupni pro společné územní řízení a stavební povolení s datem 10/2022. Podle předložené dokumentace se jedná o přístavbu kojeneckého bazénku s rozšířením venkovní terasy. Dešťové vody z přistavované části objektu budou svedeny kanalizací DN 150 a DN 200 do nové venkovní kanalizace DN 200, která se napojí do stávající kanalizace vedené na pozemku stavebníka. Pitná voda i kanalizace splašková budou taktéž napojeny na stávající rozvody bazénu a dále z veřejných sítí. Stavba je umístěna na pozemcích p.p.č. 2515/6, 3378/1, 3378/2 a st.p.č. 5563/1, 5563/2 a 7716 v k.ú. Kolín.

Při výstavbě nedojde ke styku s pozemkem, vodním tokem, ani s jiným zařízením ve správě Povodí Labe, státní podnik.

Investorem akce bude: Správa městských sportovišť Kolín a.s., Masarykova 1041, 280 02 Kolín II.

Stavba se nachází ve vodním útvaru číslo HSL\_1340 - Labe od toku Polepka (Chotouchovský potok) po tok Cidlina, na souřadnicích (S-JTSK) Y: 688873, X: 1057548.

K navrhovanému záměru vydáváme následující **stanovisko správce povodí**:

- a) **Z hlediska zájmů daných platným Národním plánem povodí Labe a Plánem dílčího povodí Horního a středního Labe (ustanovení § 24 až 26 vodního zákona)** je uvedený záměr možný, protože lze předpokládat, že záměrem nedojde ke zhoršení chemického stavu a ekologického stavu / potenciálu dotčených útvarů povrchových vod a chemického stavu a kvantitativního stavu útvarů podzemních vod, a že nebude znemožněno dosažení jejich dobrého stavu / potenciálu.

**Toto hodnocení vychází z posouzení souladu předmětného záměru s výše uvedenými platnými dokumenty.**

- b) **Z hlediska dalších zájmů sledovaných vodním zákonem** souhlasíme s navrhovaným záměrem za předpokladu splnění následujících podmínek:
- Likvidace dešťových vod z navržené stavby bude v souladu s normami TNV 75 9011 „Hospodaření se srážkovými vodami“ a ČSN 75 9010 „Vsakovací zařízení srážkových vod“.
  - Dešťové vody ze střechy a nově zpevněných ploch požadujeme likvidovat zasakováním v místě stavby a nezatěžovat jimi kanalizaci a následně vodní tok. V případě, že není možné likvidaci dešťových vod z povrchu komunikací řešit zasakováním v místě stavby, je třeba tuto informaci doložit **hydrogeologickým posudkem** z místa stavby. V případě potvrzení této informace je možné v tomto případě uvažovat s redukováním odtokem dešťových vod ze zájmového území

v množství 3 l/s\*ha – viz výše uvedená norma. Případná retence bude taktéž dimenzována dle výše uvedených norem.


- Napojení dešťových vod do jednotné kanalizace z hlediska množství a technického řešení požadujeme odsouhlasit se správcem kanalizace.

Upozorňujeme, že i v případě budoucích rekonstrukcí stávajících střech by tyto měly být v maximální možné míře likvidovány na pozemku investora.

Toto stanovisko, které je podkladem pro vydání rozhodnutí nebo jiného opatření vodoprávního nebo jiného správního úřadu, nebo samosprávného orgánu, platí **2 roky** od data jeho vydání, pokud v této době nebylo využito pro vydání platného rozhodnutí nebo jiného opatření správními nebo samosprávnými orgány.

Mgr. Petr Ferbar  
vedoucí odboru  
péče o vodní zdroje



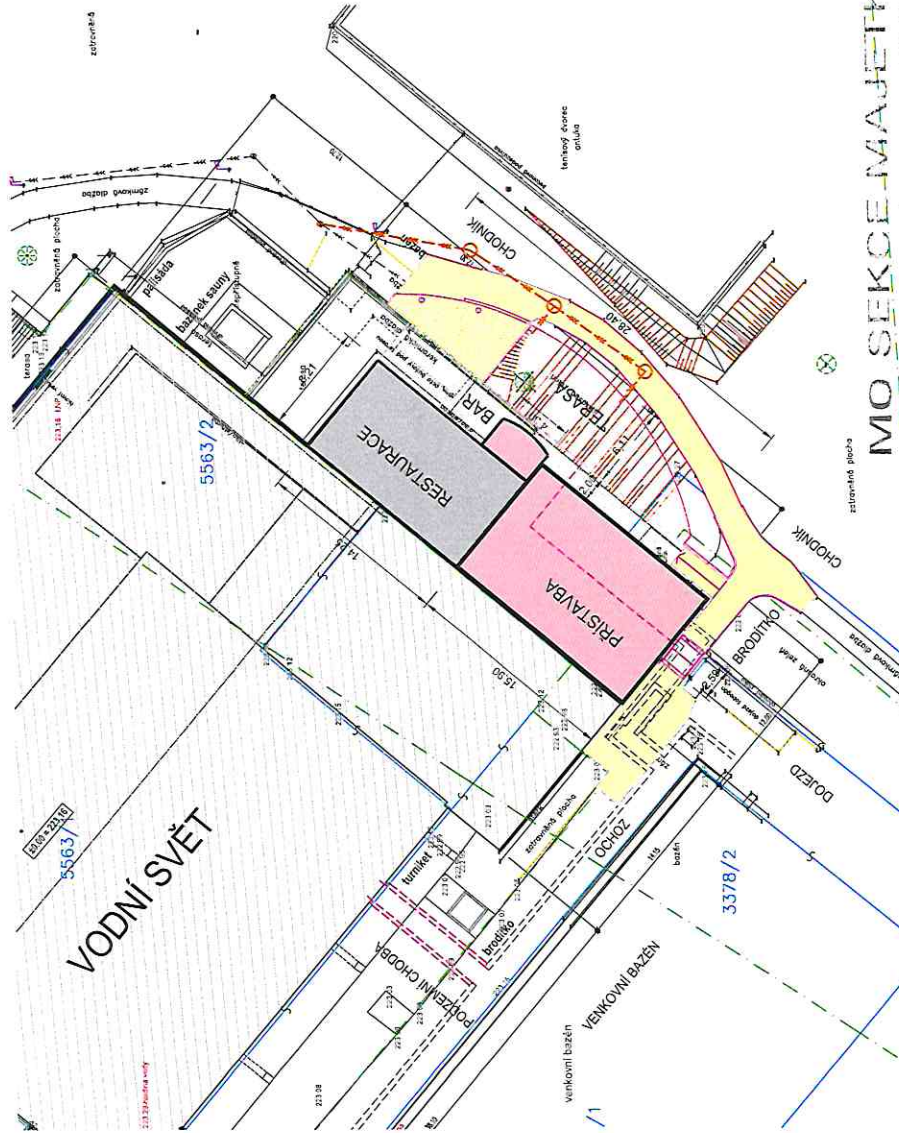

## LEGENDA

- NAVRHOVANÁ PŘÍSTAVBA KOJENECKÉHO BAZÉNU A VENKOVNÍHO BARU
- NAVRHOVANÉ ROZŠÍŘENÍ VENKOVNÍHO TERASU
- STÁVAJÍCÍ OBJEKT VODNÍHO SVĚTA
- STÁVAJÍCÍ PŘÍSTAVBA RESTAURACE
- UPRAVOVANÝ PŘÍSTUPOVÝ CHODNÍK A OCHOZ VENKOVNÍHO BAZÉNU
- KÁČEVÁ DŘEVINA

## INŽENÝRSKÉ SÍTĚ:

- STÁVAJÍCÍ AREÁLOVÁ KANALIZACE
- NAVRHOVANÁ AREÁLOVÁ KANALIZACE



± 0,000 = 223,16 m n.m.

HLAVNÍ INŽENÝR PROJEKTU	ING. TOMÁŠ MRAZEK	Ing. Tomáš Mrazek
STAVENÍ ŘEŠENÍ	ING. PAVEL PICHIL	Ing. Pavel Pichl
STAVENÍK	SPRÁVA MĚSTSKÝCH SPORTOVIŠŤ KOLÍN	
STAVBA	VODNÍ SVĚT KOLÍN	
	PŘÍSTAVBA KOJENECKÉHO BAZÉNU	
ČÍSLO PROJEKTU	13300310	
ČÍSLO PROJEKTU DLE ÚPVS	10/2022	
FORMÁT	A4	
VERZE	1: 250	
POČET	3	
NÁZEV VÝKRESU	KOORDINAČNÍ SITUAČNÍ VÝKRES	
Č. VÝKRESU	C.	3

**MO SEKCE MAJETKOVÁ**  
zastoupená Ing. Štěpánkou LENÍKOVOU

**OPČUJ / OOÚZSOD**

Souhlasí

s realizací stavby dle přiložené dokumentace.

Toto stanovisko platí po dobu dvou let.

16.12.2023 - 13.12.2025 - 04.12.2025 - 04.12.2025  
dne: ..... 1.3.2023

Ing. Karel Pihýr  
Třebechovická 834/28  
Hradec králové  
500 03

V Kolíně, dne 6. 7. 2023

Číslo jednací: VHS-24/2023  
Název stavby: „Vodní svět Kolín – přístavba kojeneckého bazénu“  
Místo stavby: k. ú. Kolín, Vodní svět Kolín, Masarykova 1041, 280 02  
Investor: Správa městských sportovišť Kolín a. s., Masarykova 1041, Kolín II.

**Věc: Vyjádření vlastníka vodohospodářské infrastruktury**

---

Vodohospodářské sdružení Kolín **nemá námitek** k předloženému projektu k akci „Vodní svět Kolín – přístavba kojeneckého bazénu“ za těchto podmínek:

- předložený projekt bude zásoben ze stávající studně
- pro tento projekt nebude využívána pitná voda z vodohospodářské infrastruktury v majetku či správě Vodohospodářského sdružení Kolín

Toto vyjádření má platnost **dva roky** od data vydání.

S pozdravem

Tereza Horáková  
referent

③ Vodohospodářské sdružení  
Kolín  
Havelcova 70, 280 02 Kolín  
IČ 61882976 DIČ CZ61882976  
fj. zapsána v evidenci  
KÚ SČK č.r. 82/2002/KO



Ze dne: 06.02.2023  
Číslo jednací: 023070197867  
Vyřizuje: Olga Krčmářová  
Tel.: 607 301 906  
Datová schránka: 7tdtvt  
E-mail: olga.krcmarova@energiekolin.cz  
Datum: 30.10.2023

Ing. Karel Pihýr  
Třebechovická č.p. 834/28  
500 03 Slezské Předměstí

**Kolín parc. č. 2515/6, 2515/69, 2515/71, 2515/72, 3378/1, 3378/2, 5563/1, 5563/2, 7716, Vodní svět Kolín - přístavba kojeneckého bazénu (územní nebo stavební řízení - bez záměru napojení na vodohospodářské sítě)**

Investor: Správa městských sportovišť Kolín, a.s., Kolín II, Masarykova, č.p. 1041, 28002

V zájmovém území provozuje společnost Energie AG Kolín a.s. vodovod, jednotnou kanalizaci a rozvody tepelné energie pro veřejnou potřebu. V příloze Vám posíláme orientační zákres námi provozovaných vodohospodářských sítí a rozvodů tepelné energie. V situaci nejsou zakresleny všechny přípojky těchto sítí, jejich polohu si můžete ověřit dotazem u vlastníků jednotlivých nemovitostí.

**S realizací souhlasíme při respektování následujících podmínek:**

- Nové rozvody vody pitné vody (pro napojení hygienického zázemí a objektu občerstvení na terase) budou napojeny na stávající vodovodní přípojku za stávajícím fakturačním měřidlem.
- Velikost fakturačního vodoměru se nemění.
- Pro napouštění bazénu bude využívána voda ze stávající areálové studny.
- Nové kanalizační svody budou napojeny na stávající kanalizační přípojku.
- Investor zajistí v průběhu výstavby zabezpečení vodovodní přípojky včetně vodoměrné sestavy proti poškození a zabezpečení kanalizační přípojky proti vniknutí stavební suti do stokové sítě.
- Dešťové vody budou svedeny areálovými svody do stávající kanalizační přípojky zaústěné do veřejné jednotné kanalizace. Investor zajistí aktualizaci odběratelské smlouvy ohledně odvádění srážkových vod z nových ploch na Zákaznickém oddělení společnosti Energie AG Kolín a.s. (Orebitská 885, Kolín IV, tel: 321 737 171, 607 070 071).
- Nové rozvody tepelné energie budou napojeny na stávající přípojku tepelné energie.

Toto vyjádření společnosti Energie AG Kolín a.s. má platnost 2 roky ode dne vydání.


S pozdravem



**ENERGIE AG** (33)  
Kolín a.s.  
Orebitská 885, 280 02 Kolín IV  
IČ: 47538457 DIČ: CZ47538457

Olga Krčmářová  
technický pracovník dokumentace



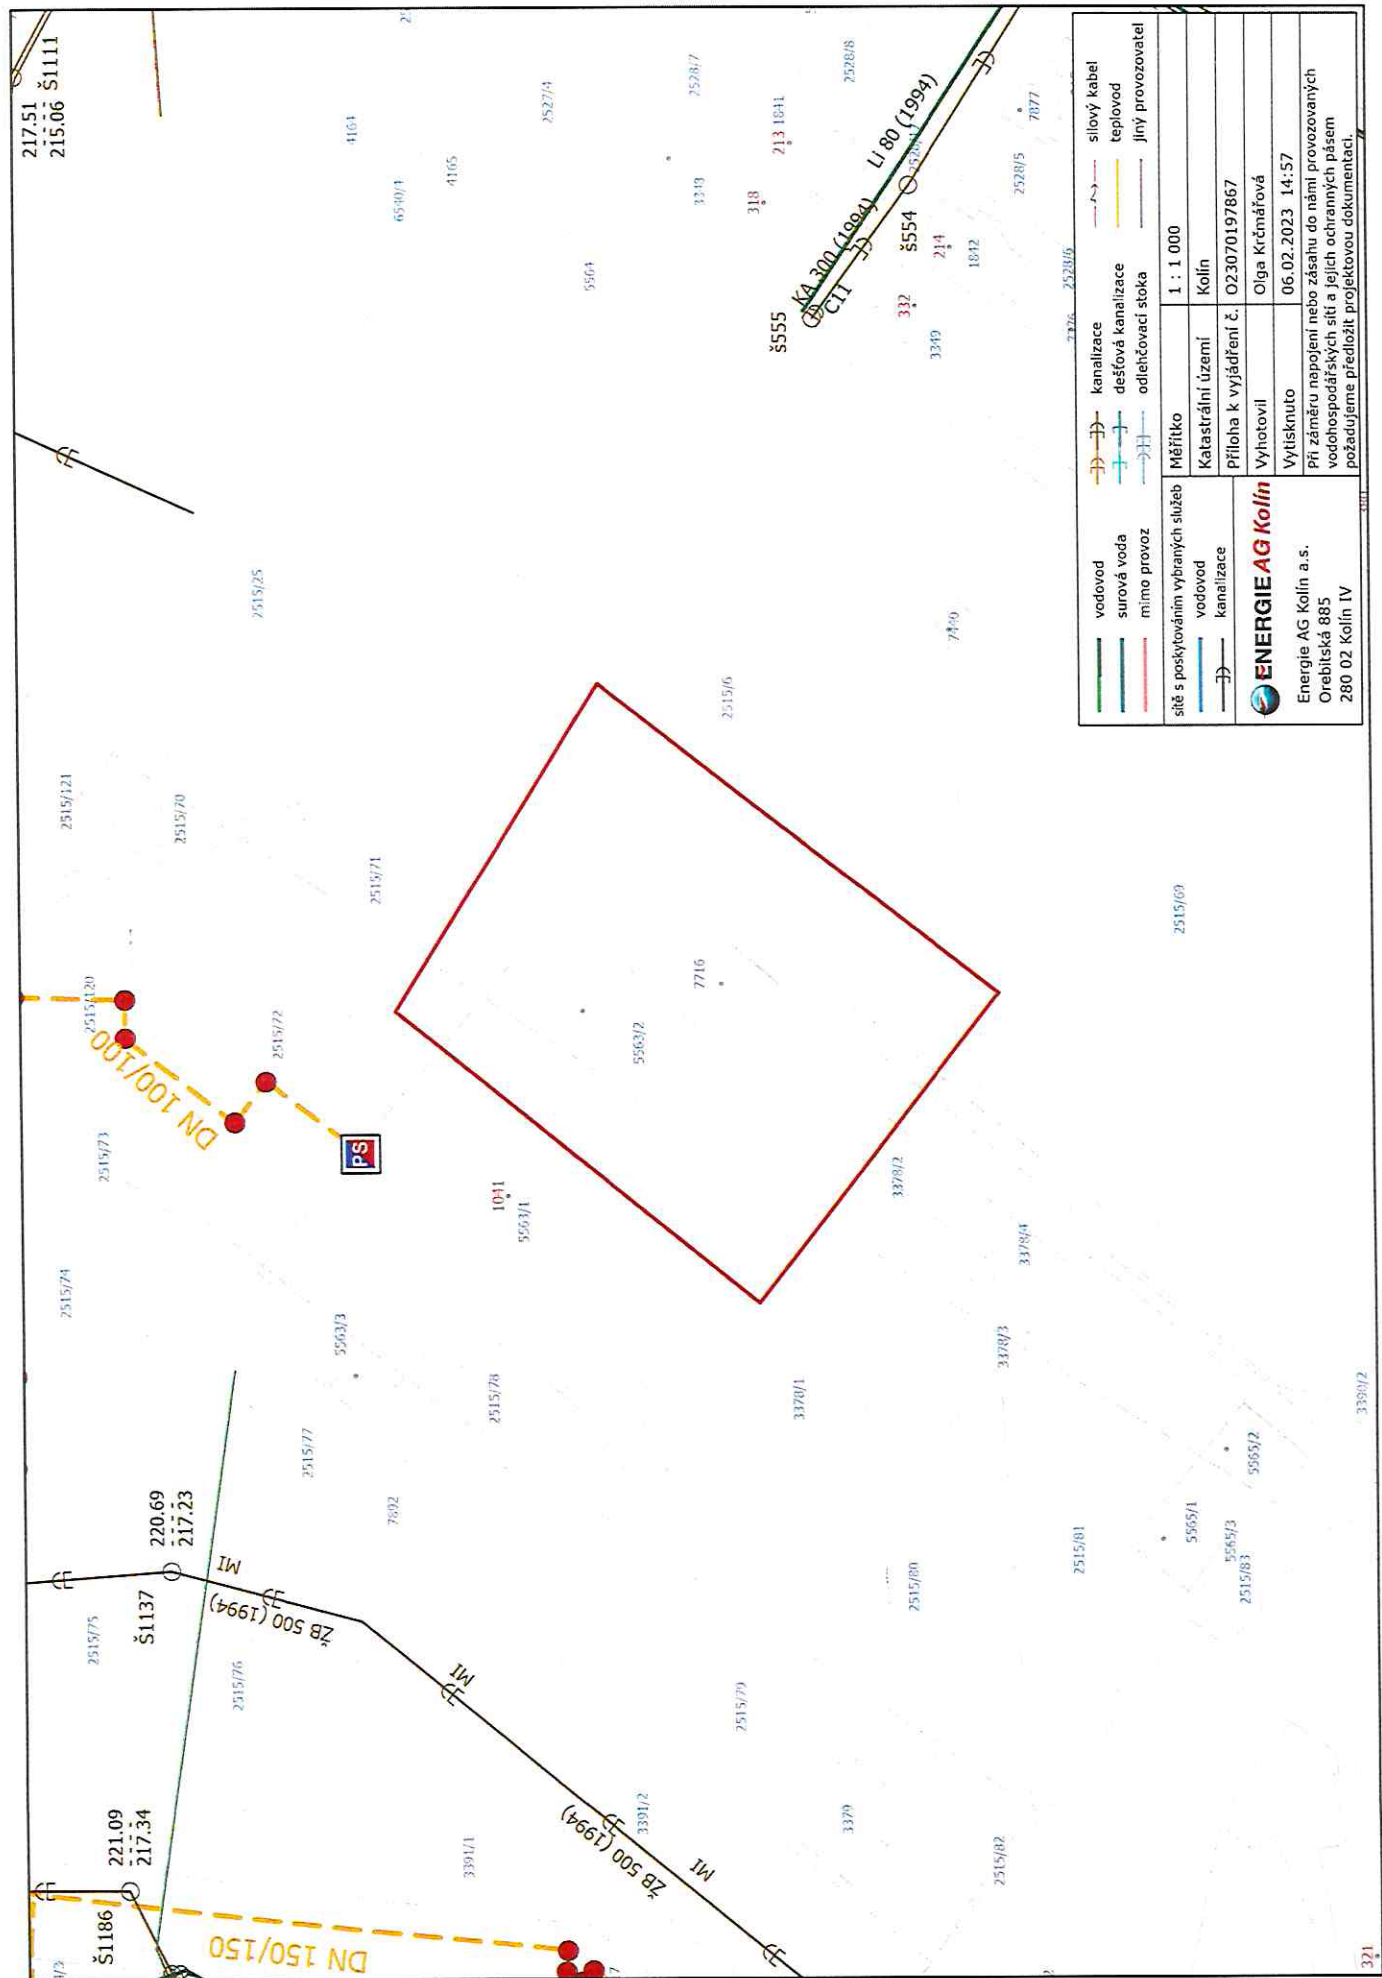



naše značka  
5002764611  
vyřizuje  
Jaroslav Kápička  
datum  
06.02.2023

BcA. Karel Pihýr  
Třebechovická 834/28  
50003 Hradec Králové

Věc:  
**Vodní svět Kolín - přístavba kojeneckého bazénu**

K.ú. - p.č.: Kolín

Stavebník: Správa městských sportovišť Kolín, a.s., Masarykova 1041, 28002 Kolín

Účel stanoviska: Povolení stavby - stavební režim (ÚR+SP)

GasNet, s.r.o., jako provozovatel distribuční soustavy (PDS) a technické infrastruktury, zastoupený GasNet Služby, s.r.o., vydává toto stanovisko:

V zájmovém území vyznačeném v příloze tohoto stanoviska, nejsou umístěna žádná provozovaná plynárenská zařízení a plynovodní přípojky ve vlastnictví nebo správě GasNet, s.r.o.. Mohou se zde nacházet plynárenská zařízení jiných vlastníků či správců, případně i dlouhodobě nefunkční/neprovozovaná plynárenská zařízení bez dostupných informací o jejich poloze a vlastnictví.

V rozsahu území vyznačeného v příloze souhlasíme s povolením stavby dle zákona 183/2006 Sb. ve znění pozdějších předpisů např. s vydáním územního rozhodnutí, zjednodušeným územním řízením, vydáním územního souhlasu, uzavřením veřejnoprávní smlouvy, ohlášením, stavebním povolením, veřejnoprávní smlouvou o provedení stavby nebo oznámením stavebního záměru s certifikátem autorizovaného inspektora.

V případě uzavření veřejnoprávní smlouvy nebude GasNet, s.r.o. ani GasNet Služby, s.r.o., jako zmocněnec GasNet, s.r.o., účastníkem územního ani stavebního řízení a nebudou uvedeni ve třetích osobách veřejnoprávní smlouvy.

Platí pouze pro území vyznačené v příloze tohoto stanoviska a to 24 měsíců ode dne jeho vydání.

Stanovisko bylo vygenerováno na základě vaší žádosti automaticky.

V případě dotčení pozemku v majetku společnosti GasNet, s.r.o. je třeba dále projednat smluvní vztah k tomuto pozemku. Kontakt na projednání naleznete na adrese [www.gasnet.cz/cs/kontaktni-system/](http://www.gasnet.cz/cs/kontaktni-system/), činnost "Smluvní vztahy - pozemky a budovy plynárenských zařízení", případně na Zákaznické lince GasNet 555 90 10 10.

GasNet Služby, s.r.o.

Plynárenská 499/1 • Zábřovice • 602 00 Brno • T 555 90 10 10 • [www.gasnet.cz](http://www.gasnet.cz)

IČ: 27935311 • DIČ: CZ27935311

Zápis do obchodního rejstříku: Krajský soud v Brně, sp. zn. C 57165, dne 26. 7. 2007

Certificate of incorporation: Regional Court in Brno, ref. number C 57165, on 26th July 2007

Zákaznická linka GasNet 555 90 10 10, [info@gasnet.cz](mailto:info@gasnet.cz), [www.gasnet.cz](http://www.gasnet.cz)



Za správnost a úplnost dokumentace předložené s žádostí včetně jejího souladu s platnými předpisy plně zodpovídá její zpracovatel. Stanovisko nenahrazuje případná další stanoviska k jiným částem stavby.

V případě další korespondence nebo jednání (např. změna stavby) uvádějte naši značku - 5002764611 a datum tohoto stanoviska. Kontakty jsou k dispozici na <https://www.gasnet.cz/cs/kontaktni-system/>.


GasNet, s.r.o.  
zastoupená společností GasNet Služby, s.r.o., IČ 27935311  
Jaroslav Kápička  
Vedoucí zpracování externích požadavků  
Odbor zpracování externích požadavků

Přílohy: Orientační zakres plynárenského zařízení



**příloha: Orientační zákres plynárenského zařízení. Tato příloha je nedílnou součástí stanoviska č. 5002764611 ze dne 06.02.2023.**

Provozovatel DS: GasNet, s.r.o.; Stavebník: Správa městských sportovišť Kolín, a.s., Masarykova 1041, 28002 Kolín. K.ú.: Kolín.

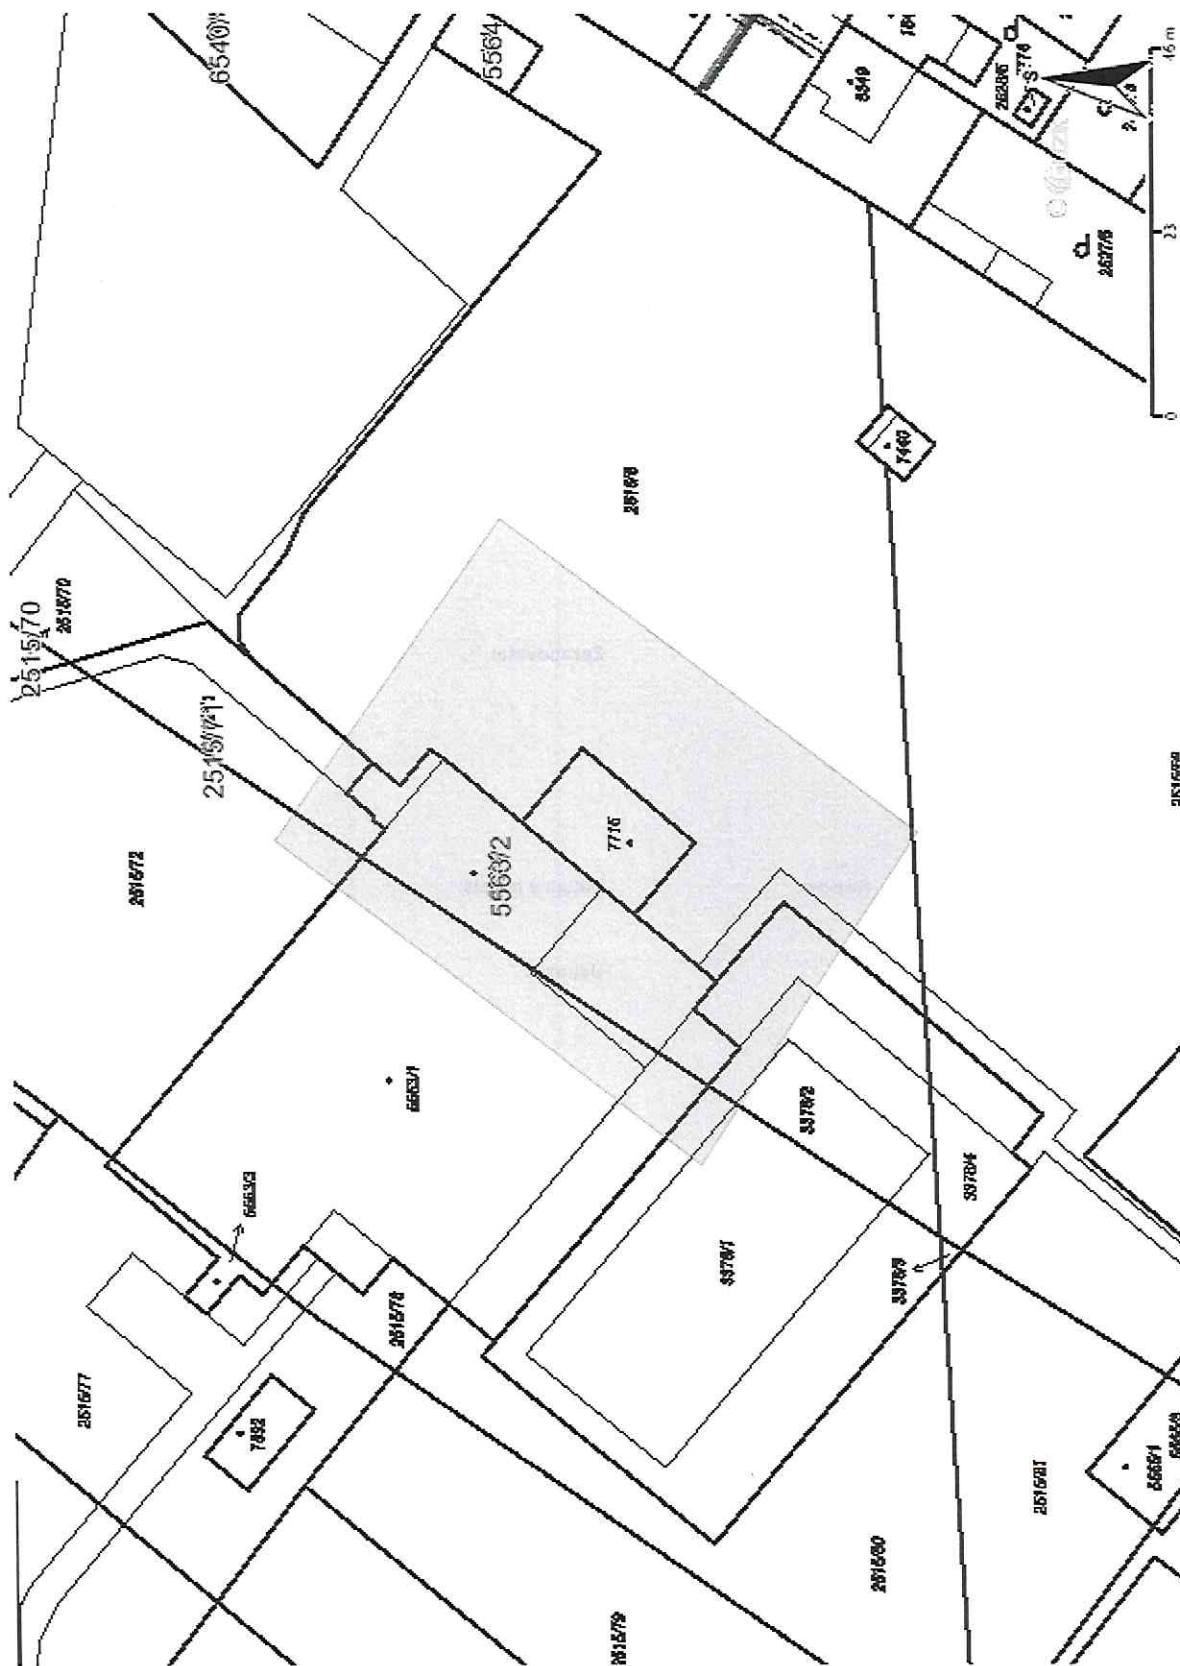

**Legenda:**

<p>linie</p> <p>plynovodu</p> <p>NTL</p> <p>STL</p> <p>VTL</p> <p>WTL</p> <p>nefunkční plánovaná stavba před realizací</p> <p>ve výstavbě, neuvedeno do provozu</p>	
regulační stanice	
ochranné zařízení	
kabel	
elektrořídílna	
kabel protikoroziční ochrany	
anodové uzemnění	
stanice katodové ochrany	
pásmo vlivu anodového uzemnění SKAO	
neplynovodní zařízení/ technologie (linie/ bod/plocha)	

---

**ŽADATEL**Karel Pihýr

---

**NAŠE ZNAČKA**

0101986825

**VYŘÍZENO DNE**08.08.2023

---

**Sdělení o existenci energetického zařízení, sítě pro elektronickou komunikaci nebo zařízení technické infrastruktury společnosti ČEZ Distribuce, a. s., pro akci:**

**Vodní svět Kolín - přístavba kojeneckého bazénu**

Vážený zákazníku,

dovolujeme si reagovat na Vaši žádost číslo 0101986825 ze dne 08.08.2023 o sdělení o existenci energetického zařízení, sítě pro elektronickou komunikaci nebo zařízení technické infrastruktury. Na Vámi uvedeném zájmovém území se **nenachází energetické zařízení, zařízení sítě pro elektronickou komunikaci nebo zařízení technické infrastruktury v majetku společnosti ČEZ Distribuce, a. s.**

Zároveň si Vás dovoluujeme upozornit, že se v zájmovém území může nacházet energetické zařízení, sítě pro elektronickou komunikaci nebo zařízení technické infrastruktury, které není v majetku společnosti ČEZ Distribuce, a. s.

Toto sdělení je platné do 08.02.2024.

V souvislosti s výše uvedeným si Vás dovoluujeme upozornit, že uvedené sdělení včetně jeho příloh představuje skutečnosti tvořící obchodní tajemství společnosti ČEZ Distribuce, a. s. Poskytnuté informace jsou dále také důvěrnými informacemi a obchodně citlivými informacemi společnosti ČEZ Distribuce, a. s. Z výše uvedených důvodů si Vás proto společnost ČEZ Distribuce, a. s., dovoluje upozornit, že s poskytnutými informacemi je potřeba nakládat dle platných právních předpisů, v opačném případě se vystavujete postihu ve smyslu platné právní úpravy. V této souvislosti si Vás dále dovoluujeme upozornit, že požadované informace nesmí být předány, sděleny, využity, zpřístupněny, či jiným způsobem postoupeny na jakoukoli třetí osobu bez předchozího prokazatelného souhlasu společnosti ČEZ Distribuce, a. s. Informace o existenci energetického zařízení, sítě pro elektronickou komunikaci a zařízení technické infrastruktury mohou být využity pouze pro účel, pro který byly vyžádány.

S pozdravem

**ČEZ Distribuce, a. s.**

Děčín, Děčín IV-Podmokly

Teplická 874/8

PSČ 405 02

IČ: 24729035

**Přílohy**

Situační výkres zájmového území






Platí pouze se sdělením číslo 0101986825.

Zakreslené polohy zařízení v příloze jsou pouze informativní.


## Situační výkres zájmového území (klad mapových listů)

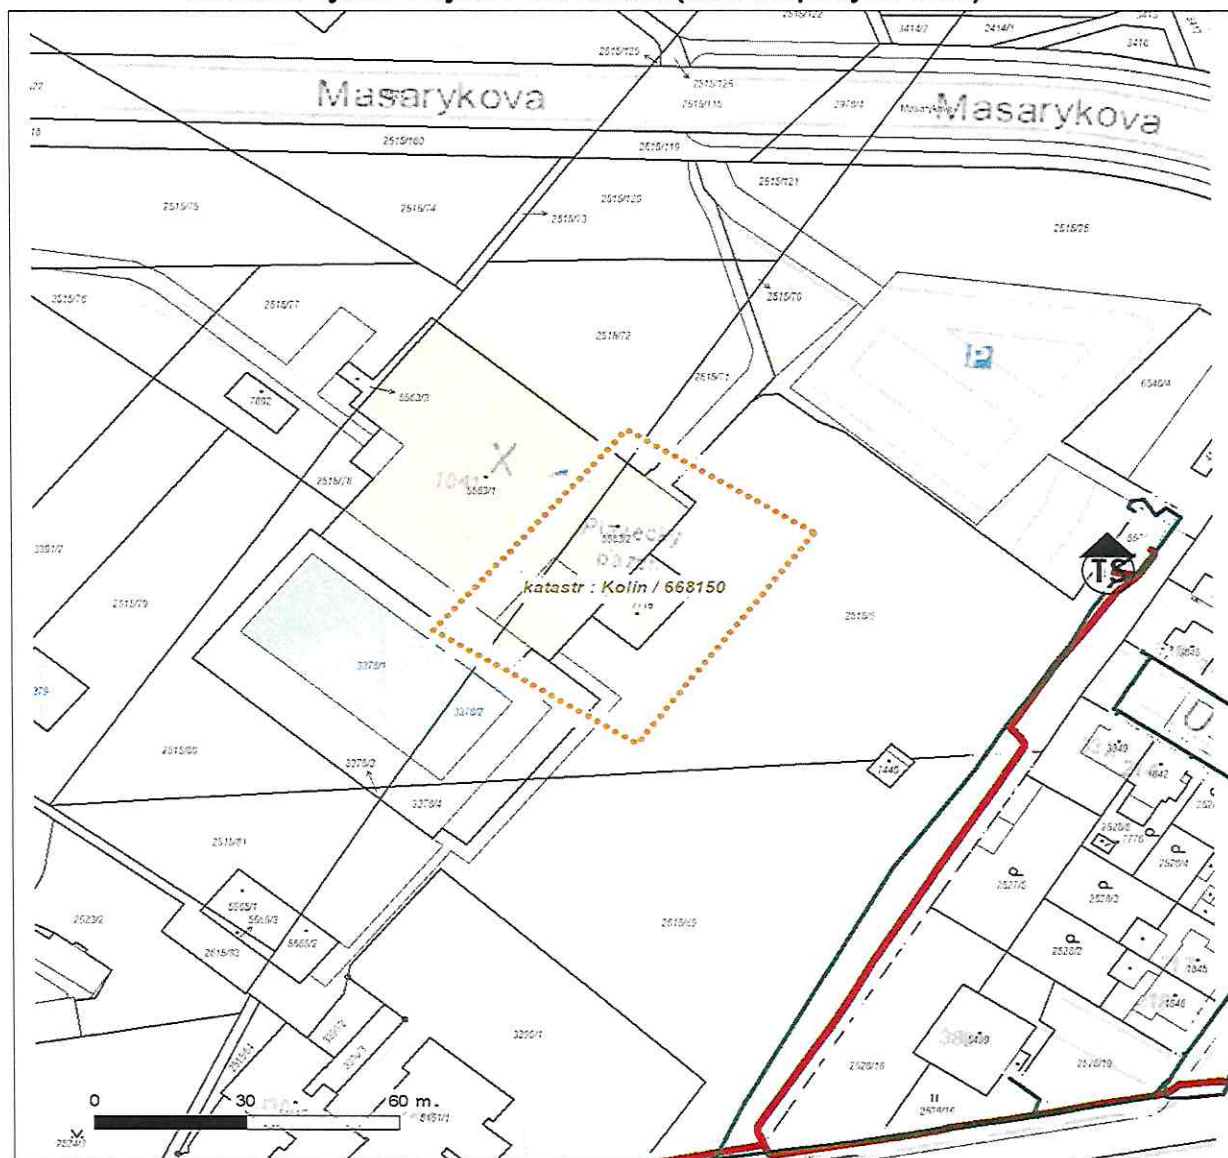

Není-li zobrazena katastrální mapa, zadejte žádost znovu. Katastrální mapa je generována prostřednictvím externí WMS služby, jejíž provoz nezajišťuje společnost ČEZ Distribuce, a. s.

LEGENDA		
— Podzemní vedení NN do 1 kV	Stanice do 52 kV - stožárová	— Nadzemní sít' pro elektronickou komunikaci
- - - Nadzemní vedení NN do 1 kV	Stanice do 52 kV - zděná	— Podzemní sít' pro elektronickou komunikaci
— Podzemní vedení VN do 35 kV	Transformovna (nad 52 kV)	— HDPE trubka
- - - Nadzemní vedení VN do 35 kV	Prohlášení investice ČEZ Distribuce	Souběhy sítí pro elektronickou komunikaci s energetickými sítěmi:
— Podzemní vedení VVN 110 kV	Stanice ČEZ Distribuce ve výstavbě	— Souběh s podzemním vedením NN do 1 kV
— Nadzemní vedení VVN 110 kV	— Zařízení ČEZ Distribuce ve výstavbě	— Souběh s nadzemním vedením NN do 1 kV
— NN přívod odběratele	— Hranice katastrálního území	— Souběh s podzemním vedením VN do 35 kV
— Zařízení technické infrastruktury		— Souběh s nadzemním vedením VN do 35 kV
— Cizí energetické vedení		— Souběh s podzemním vedením VVN 110 kV
— Zájmové území		— Souběh s nadzemním vedením VVN 110 kV



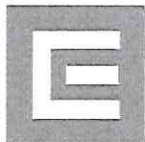

ŽADATEL  
Karel Pihýr

NAŠE ZNAČKA  
0201525813

VYŘIZUJE / LINKA

VYŘÍZENO DNE  
06.02.2023

**Sdělení o existenci komunikačního vedení společnosti Telco Pro Services, a. s.**

Název akce: **Vodní svět Kolín - přístavba kojeneckého bazénu**

Účel: **Sloučené územní a stavební řízení**

Vážený zákazníku,  
dovolujeme si reagovat na Vaši žádost číslo 0201525813 ze dne 06.02.2023, která se týkala sdělení o existenci komunikačního zařízení na Vámi určeném zájmovém území.

Dle vědomí společnosti Telco Pro Services, a. s., se na Vámi vymezeném zájmovém území:  
**nenachází komunikační zařízení v majetku společnosti Telco Pro Services, a. s.**

Zároveň si Vás dovolujeme upozornit, že není vyloučeno, že se ve Vámi vymezeném zájmovém území nachází jiné zařízení, které není v majetku společnosti Telco Pro Services, a. s.

Toto sdělení je platné do 06.02.2024.

V souvislosti s výše uvedeným si Vás dovolujeme upozornit, že sdělení o existenci či neexistenci sítě představuje skutečnosti tvořící obchodní tajemství společnosti Telco Pro Services, a. s. Poskytnuté informace jsou dále také důvěrnými informacemi společnosti Telco Pro Services, a. s. Z výše uvedených důvodů si Vás proto společnost Telco Pro Services, a. s., dovoluje upozornit, že s poskytnutými informacemi je potřeba nakládat dle platných právních předpisů, v opačném případě se vystavujete postihu ve smyslu platné právní úpravy. V této souvislosti si Vás dovolujeme rovněž upozornit, že požadované informace nesmí být předány, sděleny, využity, zpřístupněny, či jiným způsobem postoupeny na jakoukoli třetí osobu bez předchozího prokazatelného souhlasu společnosti Telco Pro Services, a. s. Informace o existenci sítě mohou být využity pouze pro účel, pro který byly vyžádány.


S pozdravem

**Telco Pro Services, a. s.**

Praha, Praha 4  
Duhová 1531/3  
PSČ 140 00  
IČ: 29148278

**Přílohy**


Situační výkres zájmového území

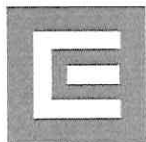

Platí pouze se sdělením číslo 0201525813.

Zakreslené polohy zařízení v příloze jsou pouze informativní.

### Situační výkres zájmového území

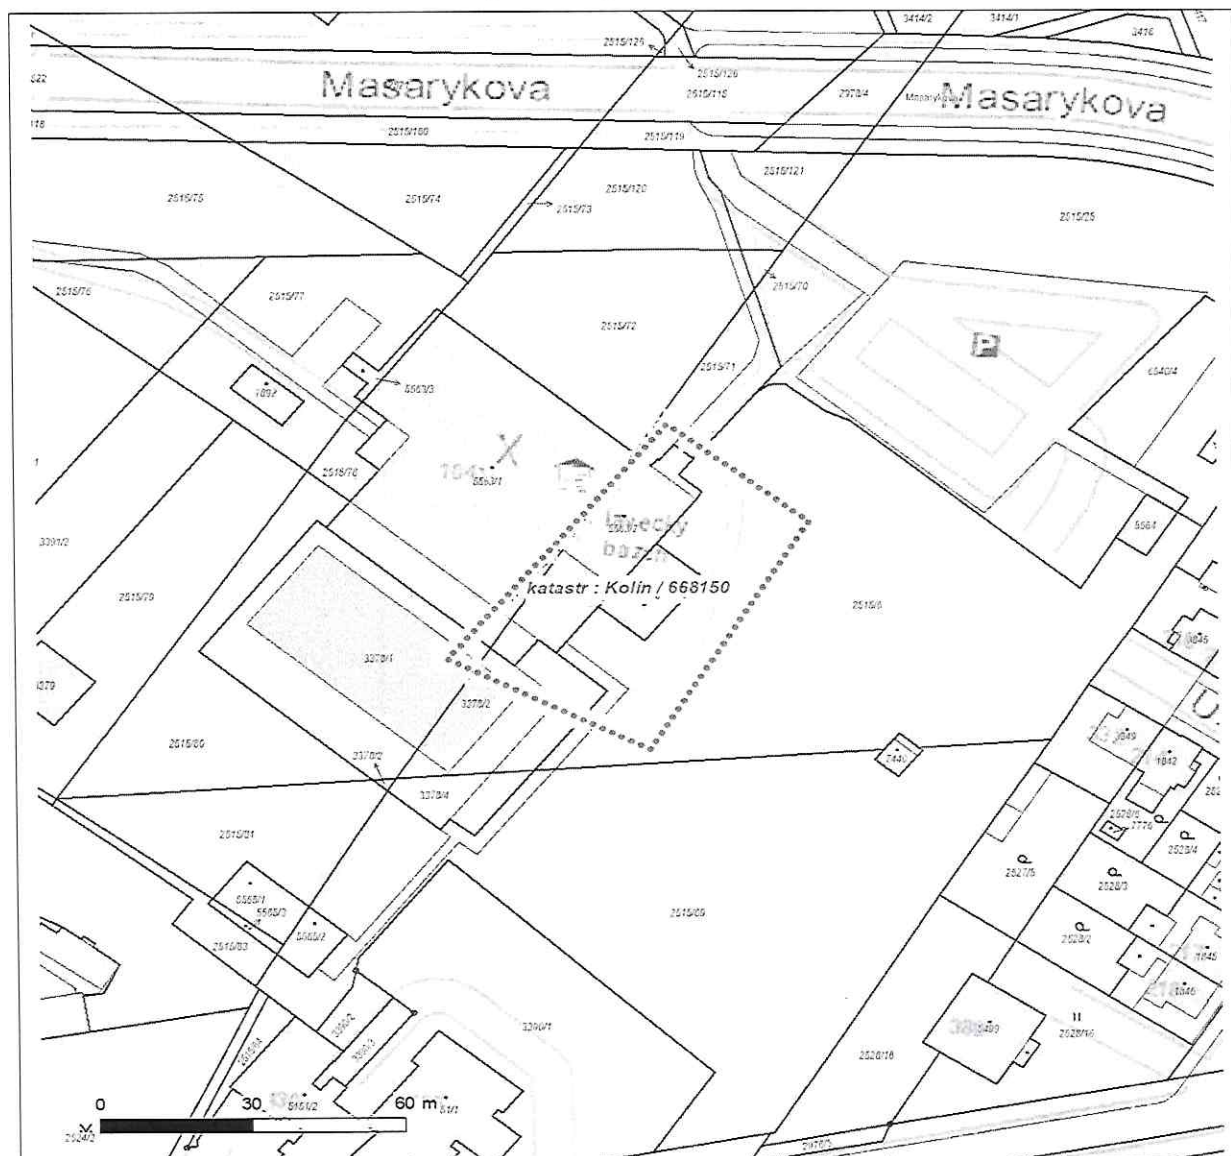

#### LEGENDA

- |           |                           |           |                             |
|-----------|---------------------------|-----------|-----------------------------|
| — — — — — | Nadzemní optické vedení   | — — — — — | Radioreléový spoj vzduch    |
| —————     | Podzemní optické vedení   | .....     | Zájmové území               |
| - - - - - | Nadzemní metalické vedení | =====     | Hranice katastrálního území |
| —————     | Podzemní metalické vedení |           |                             |



---

ŽADATEL  
Karel Pihýr

---

NAŠE ZNAČKA  
0700660808

VYŘIZUJE / LINKA

VYŘÍZENO DNE  
06.02.2023

---

**Sdělení o existenci komunikačního vedení společnosti ČEZ ICT Services, a. s.**

Název akce: **Vodní svět Kolín - přístavba kojeneckého bazénu**

Účel: **Sloučené územní a stavební řízení**

Vážený zákazníku,  
dovolujeme si reagovat na Vaši žádost číslo 0700660808 ze dne 06.02.2023, která se týkala sdělení o existenci komunikačního zařízení na Vámi určeném zájmovém území.

Dle vědomí společnosti ČEZ ICT Services, a. s., se na Vámi vymezeném zájmovém území:  
**nenachází komunikační zařízení v majetku společnosti ČEZ ICT Services, a. s.**

Zároveň si Vás dovoluujeme upozornit, že není vyloučeno, že se ve Vámi vymezeném zájmovém území nachází jiné zařízení, které není v majetku společnosti ČEZ ICT Services, a. s.

Toto sdělení je platné do 06.02.2024.

V souvislosti s výše uvedeným si Vás dovoluujeme upozornit, že sdělení o existenci či neexistenci sítí představuje skutečnosti tvořící obchodní tajemství společnosti ČEZ ICT Services, a. s. Poskytnuté informace jsou dále také důvěrnými informacemi společnosti ČEZ ICT Services, a. s. Z výše uvedených důvodů si Vás proto společnost ČEZ ICT Services, a. s., dovoluje upozornit, že s poskytnutými informacemi je potřeba nakládat dle platných právních předpisů, v opačném případě se vystavujete postihu ve smyslu platné právní úpravy. V této souvislosti si Vás dovoluujeme rovněž upozornit, že požadované informace nesmí být předány, sděleny, využity, zpřístupněny, či jiným způsobem postoupeny na jakoukoli třetí osobu bez předchozího prokazatelného souhlasu společnosti ČEZ ICT Services, a. s. Informace o existenci sítí mohou být využity pouze pro účel, pro který byly vyžádány.

**ČEZ ICT Services, a. s.**

Praha, Praha 4  
Duhová 1531/3  
PSČ 140 53  
IČ: 26470411

**Přílohy**

Situační výkres zájmového území






Platí pouze se sdělením číslo 0700660808.

Zakreslené polohy zařízení v příloze jsou pouze informativní.

### Situační výkres zájmového území

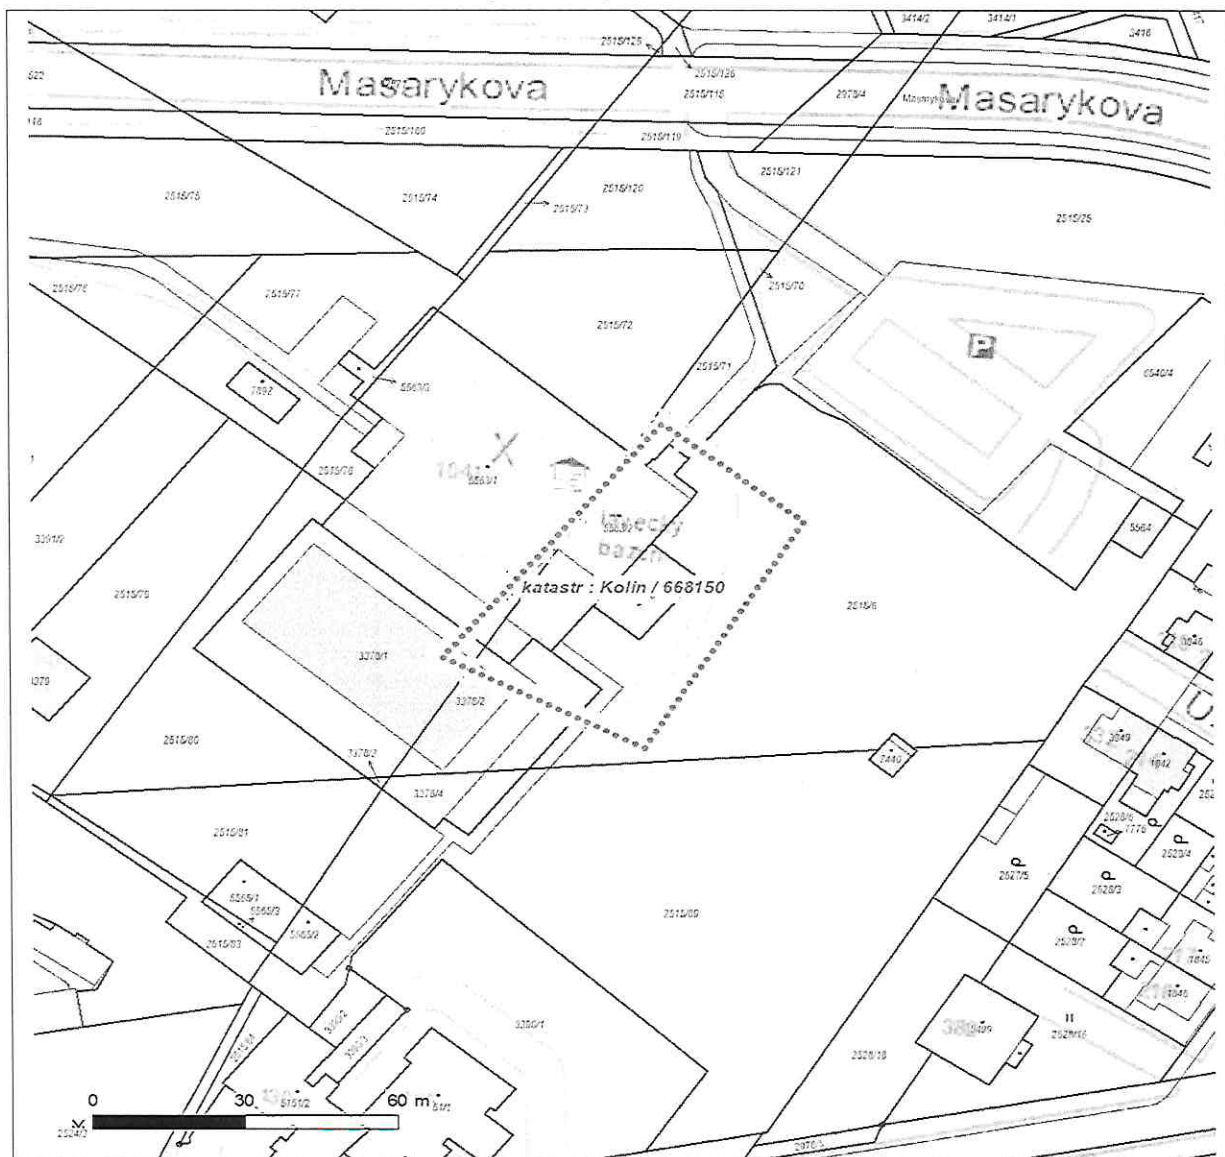

#### LEGENDA

- |     |                           |       |                             |
|-----|---------------------------|-------|-----------------------------|
| ==  | Nadzemní optické vedení   | ==    | Radioreléový spoj vzduch    |
| --- | Podzemní optické vedení   | ..... | Zájmové území               |
| ==  | Nadzemní metalické vedení | ==    | Hranice katastrálního území |
| --- | Podzemní metalické vedení |       |                             |

**VYJÁDŘENÍ O EXISTENCI SÍTĚ ELEKTRONICKÝCH KOMUNIKACÍ  
společnosti CETIN a.s.**

(„Vyjádření“)

**A VŠEOBECNÉ PODMÍNKY OCHRANY SÍTĚ ELEKTRONICKÝCH KOMUNIKACÍ  
společnosti CETIN a.s.**

(„Všeobecné podmínky ochrany SEK“)

toto Vyjádření a Všeobecné podmínky ochrany SEK je vydané dle ustanovení § 101 zákona č. 127/2005 Sb., o elektronických komunikacích a o změně některých souvisejících zákonů, v platném znění („**Zákon o elektronických komunikacích**“), a dle ustanovení § 161 zákona č. 183/2006 Sb., o územním plánování a stavebním řádu, v platném znění („**Stavební zákon**“), a dle příslušných ustanovení zákona č. 89/2012 Sb., občanského zákoníku, v platném znění („**Občanský zákoník**“)

**Číslo jednací: 37387/23**

**Číslo žádosti: 0123 180 298 („Žádost“)**

Název akce („ <b>Stavba</b> “)	Vodní svět Kolín - přístavba kojeneckého bazénu	
Důvod vydání Vyjádření („ <b>Důvod vyjádření</b> “)	Společné územní a stavební řízení	
<b>Žadatel</b>	Ing. Karel Pihýr	
<b>Stavebník</b>	Správa městských sportovišť Kolín, a.s., Masarykova 1041, Kolín, 28002	
<b>Zájmové území</b>	Okres	Kolín
	Obec	Kolín
	Kat. území / č. parcely	Kolín
<b>Platnost Vyjádření</b>	<b>7. 2. 2025 („Den konce platnosti Vyjádření“)</b>	

Žadatel Žádostí určil a vyznačil Zájmové území, jakož i určil Důvod Vyjádření.

Na základě určení a vyznačení Zájmového území Žadatelem a na základě určení Důvodu Vyjádření vydává společnost CETIN a.s. následující Vyjádření:

**Dojde ke střetu se sítí elektronických komunikací (dále jen „SEK“) společnosti a.s.**

- (I) Na Žadatelem určeném a vyznačeném Zájmovém území se vyskytuje SEK společnosti CETIN a.s.;
- (II) Společnost CETIN a.s. **za podmínky splnění bodu (III)** tohoto Vyjádření **souhlasí**, aby Stavebník a/nebo Žadatel, je-li Stavebníkem v Zájmovém území vyznačeném v Žádosti, provedl Stavbu a/nebo činnosti povolené příslušným správním rozhodnutím vydaným dle Stavebního zákona;
- (III) Stavebník a/nebo Žadatel, je-li Stavebníkem, je povinen
  - (i) dodržet tyto níže uvedené podmínky, které byly stanovené POS, tak jak je tento označen ve Všeobecných podmínkách ochrany SEK



Číslo jednací: 37387/23

Číslo žádosti: 0123 180 298

- Před započítím zemních prací je nutné zajistit vyznačení trasy SEK na terénu podle obdržené polohopisné dokumentace. S vyznačenou trasou SEK prokazatelně seznámí pracovníky, kteří budou stavební práce provádět.

Práce v blízkosti SEK společnosti CETIN, a.s. provádějte r u č n ě s maximální opatrností za dodržení uvedených výkopových podmínek. Trasu a hloubku našich kabelů ověřte ručně kopanou sondou.

Před záhozem pozvěte pracovníka Ochrany sítí ( p.Křivka, mob. 720 752 243), ke kontrole. Pracovník Ochrany sítí potvrdí do stavebního deníku neporušenost naší trasy.

Případné přeložení sítí společnosti CETIN, a.s. je nutné projednat s Divizí Provoz, pracoviště Českomoravská 2510/19, Praha 9, kontaktní osoba p.Šulc, mob. 724227906, e-mail.:jan.sulc@cetin.cz.

- \_\_\_\_\_ KOMUNIKACE, CHODNÍKY, PARKOVACÍ STÁNÍ, VJEZDY
  - V místech nových vjezdů a parkovacích stání uložte kabelové vedení do chrániček. Založte rezervní chráničku PE 110 mm. Chráničky uložte tak, aby přesahovaly alespoň 0,5m za okraj zpevněné pojezdové plochy.
  - V místech spojek a odbočení kabelové trasy nezřizujte souvislé pojezdové plochy.
  - Nad kabelovou trasou neukládejte podélně obrušníky, ani jejich betonový základ.
  - Parkovací stání nad kabelovou trasou proveďte tak, aby povrch nad kabelovou trasou byl rozebíratelný.
  - Zpevněné povrchy nad kabelovou trasou proveďte tak, aby povrch nad kabelovou trasou byl rozebíratelný.
  - \_\_\_\_\_ OPLOCENÍ
  - Základy oplocení umístěte nejméně 0,5m od krajního prvku kabelové trasy SEK.
  - Oplocení nesmí být umístěno podélně nad kabelovou trasou
  - V místě křížení kabelové trasy s betonovým základem oplocení, uložte kabel/ly do chráničky. Současně založte chráničku.; a
- (ii) řídit se Všeobecnými podmínkami ochrany SEK, které jsou nedílnou součástí Vyjádření;
- (IV) Pro případ, že bude nezbytné přeložení SEK, zajistí vždy takové přeložení SEK její vlastník, společnost CETIN a.s. Stavebník, který vyvolal překládku SEK je dle ustanovení § 104 odst. 17 Zákona o elektronických komunikacích povinen uhradit společnosti CETIN a.s. veškeré náklady na nezbytné úpravy dotčeného úseku SEK, a to na úrovni stávajícího technického řešení;
- (V) Pro účely přeložení SEK dle bodu (IV) tohoto Vyjádření je Stavebník povinen uzavřít se společností CETIN a.s. Smlouvu o realizaci překládky SEK.

**Vyjádření je platné pouze pro Zájmové území určené a vyznačené Žadatelem, jakož i pro Důvod Vyjádření stanovený a určený Žadatelem v Žádosti.**

Vyjádření pozbývá platnosti i) v Den konce platnosti Vyjádření, ii) změnou rozsahu Zájmového území či změnou Důvodu Vyjádření uvedeného v Žádosti a/nebo iii) jakýmkoliv porušením kterékoliv povinnosti stanovené Všeobecnými podmínkami ochrany SEK, to vše v závislosti na tom, která ze skutečností rozhodná pro pozbytí platnosti Vyjádření nastane nejdříve.

Společnost CETIN a.s. vydáním tohoto Vyjádření poskytla Žadateli pro Žadatelem určené a vyznačené Zájmové území veškeré informace o SEK dostupné společnosti CETIN a.s. ke dni podání Žádosti.

Ze strany společnosti CETIN a.s. může v některých případech docházet ke zpracování Vašich osobních údajů. Ke zpracování Vašich osobních údajů dochází vždy v souladu s platnými právními předpisy. Konkrétní zásady a podmínky zpracování osobních údajů společností CETIN a.s. jsou dostupné na stránce <https://www.cetin.cz/zasady-ochrany-osobnich-udaju>.

V případě dotazů k Vyjádření kontaktujte prosím asistenční linku 238 461 111.



Číslo jednací: 37387/23

Číslo žádosti: 0123 180 298

**Přílohami Vyjádření jsou:**

- *Všeobecné podmínky ochrany SEK*
- *Informace k vytýčení SEK ve vlastnictví společnosti CETIN a.s.*
- *Situační výkres (obsahuje Zájmové území určené a vyznačené Žadatelem a výřezy účelové mapy SEK)*

Vyjádření vydala společnost **CETIN a.s.** dne: 7. 2. 2023.



CETIN a.s.  
Českomoravská 2510/19, Libeň  
190 00 Praha 9  
DIČ: CZ04084063

102

## VŠEOBECNÉ PODMÍNKY OCHRANY SÍTĚ ELEKTRONICKÝCH KOMUNIKACÍ společnosti CETIN a.s.

### 1. PLATNOST VŠEOBECNÝCH PODMÍNEK

- i) Tyto Všeobecné i podmínky ochrany sítě elektronických komunikací (dále jen „VPOSEK“) tvoří součást Vyjádření (jak je tento pojem definován níže v článku 2 VPOSEK).
- ii) V případě rozporu mezi Vyjádřením a těmito VPOSEK mají přednost ustanovení Vyjádření, pokud není těmito VPOSEK stanoveno jinak.

### 2. DEFINICE

Níže uvedené termíny, jsou-li použity v těchto VPOSEK a uvozeny velkým písmenem, mají následující význam:

„**CETIN**“ znamená CETIN a.s. se sídlem Českomoravská 2510/19, Libeň, 190 00 Praha 9, IČO: 04084063, zapsaná v obchodním rejstříku vedeném Městským soudem v Praze pod spz. B 20623;

„**Den**“ je kalendářní den;

„**Kabelovod**“ podzemní zařízení sestávající se z tělesa Kabelovodu a kabelových komor, sloužící k zatahování kabelů a ochranných trubek;

„**Občanský zákoník**“ znamená zákon č. 89/2012 Sb., občanský zákoník, ve znění pozdějších předpisů;

„**POS**“ je zaměstnanec společnosti CETIN, pověřený ochranou sítě, Roman Krivka, tel.: 720 752 243, e-mail: roman.krivka@cetin.cz;

„**Pracovní den**“ znamená Den, který není v České republice dnem pracovního klidu nebo státem uznaným svátkem;

„**Příslušné požadavky**“ znamená jakýkoli a každý příslušný právní předpis, vč. technických norem, nebo normativní právní akt veřejné správy či samosprávy, nebo jakékoli rozhodnutí, povolení, souhlas nebo licenci, včetně podmínek, které s ním souvisí;

„**Překládka**“ je stavba spočívající ve změně trasy vedení SEK ve vlastnictví CETIN nebo přemístění zařízení SEK ve vlastnictví CETIN; Stavebník, který Překládku vyvolal, je dle ustanovení § 104 odst. 17 Zákona o elektronických komunikacích povinen uhradit společnosti CETIN veškeré náklady na nezbytné úpravy dotčeného úseku SEK, a to na úrovni stávajícího technického řešení;

„**SEK**“ je síť elektronických komunikací ve vlastnictví CETIN;

„**Stavba**“ je stavba a/nebo činnosti ve vztahu, k níž bylo vydáno Vyjádření, a je prováděna Stavebníkem a/nebo Žadatelem v souladu s Příslušnými požadavky, povolená příslušným správním rozhodnutím vydaným dle Stavebního zákona;

„**Stavebník**“ je osoba takto označená ve Vyjádření;

„**Stavební zákon**“ je zákon č. 183/2006 Sb., o územním plánování a stavebním řádu;

„**Vyjádření**“ je vyjádření o existenci sítě elektronických komunikací vydané společností CETIN dne 7. 2. 2023 pod č.j. 37387/23;

„**Žájmové území**“ je území označené Žadatelem a/nebo Stavebníkem v Žádosti;

„**Situační výkres**“ je výkres, který je přílohou Vyjádření a obsahuje Žájmové území určené a vyznačené Žadatelem v Žádosti a výřezy účelové mapy SEK;

„**Zákon o elektronických komunikacích**“ je zákon č. 127/2005 Sb., o elektronických komunikacích a o změně některých souvisejících zákonů, ve znění pozdějších předpisů;

„**Žadatel**“ je osoba takto označená ve Vyjádření.

„**Žádost**“ je žádost, kterou Žadatel a/nebo Stavebník požádal CETIN o vydání Vyjádření.

### 3. PLATNOST A ÚČINNOST VPOSEK

Tyto VPOSEK jsou platné a účinné dnem odeslání Vyjádření na i) adresu elektronické pošty Stavebníka a/nebo Žadatele uvedenou v Žádosti nebo ii) adresu pro doručení prostřednictvím poštovní přepravy uvedenou Stavebníkem a/nebo Žadatelem v Žádosti.

### 4. OBECNÁ PRÁVA A POVINNOSTI STAVEBNÍKA A/NEBO ŽADATELE

- (i) Stavebník, Žadatel je výslovně srozuměn s tím, že SEK je veřejně prospěšným zařízením, byla zřízena ve veřejném zájmu a je chráněna Příslušnými požadavky.
- (ii) SEK je chráněna ochranným pásmem, jehož rozsah je stanoven (a) ustanovením § 102 Zákona o elektronických komunikacích a/nebo (b) právními předpisy účinnými před Zákonom o elektronických komunikacích, není-li Příslušnými požadavky stanoveno jinak.
- (iii) Stavebník, Žadatel nebo jím pověřená třetí osoba, je povinen při provádění Stavby nebo jiných prací, při odstraňování havárií a projektování staveb, řídit se Příslušnými požadavky, správnou praxí v oboru stavebnictví a technologickými postupy a je povinen učinit veškerá nezbytná opatření vyžadovaná Příslušnými požadavky k ochraně SEK před poškozením. Povinnosti dle tohoto odstavce má Stavebník rovněž ve vztahu k SEK, které se nachází mimo Žájmové území.
- (iv) Při zjištění jakéhokoliv rozporu mezi údaji v Situačním výkresu, který je přílohou Vyjádření a skutečným stavem, je Stavebník a/nebo Žadatel povinen bez zbytečného odkladu, nejpozději Den následující po zjištění takové skutečnosti, zjištěný rozpor oznámit POS.
- (v) Stavebník, Žadatel nebo jím pověřená třetí osoba, je povinen každé poškození či krádež SEK bezodkladně, nejpozději Den následující po zjištění takové skutečnosti, oznámit takovou skutečnost dohledovému centru společnosti CETIN na telefonní číslo +420 238 464 190.
- (vi) Bude-li Stavebník, Žadatel nebo jím pověřená třetí osoba na společnosti CETIN požadovat, aby se jako účastník správního řízení, pro jehož účely bylo toto Vyjádření vydáno, vzdala práva na odvolání proti rozhodnutí vydanému ve správním řízení, je oprávněn kontaktovat POS.

### 5. POVINNOSTI STAVEBNÍKA PŘI PŘÍPRAVĚ STAVBY

- (i) Při projektování Stavby je Stavebník povinen zajistit, aby projektová dokumentace Stavby (i) zohledňovala veškeré požadavky na ochranu SEK vyplývající z Příslušných požadavků, zejména ze Zákona o elektronických komunikacích a Stavebního zákona, (ii) respektovala správnou praxi v oboru stavebnictví a technologické postupy a (iii) umožňovala, aby i po provedení a umístění Stavby dle takové projektové dokumentace byla společnost CETIN, jako vlastník SEK schopna bez jakýchkoli omezení a překážek provozovat SEK, provádět údržbu a opravy SEK.
- (ii) Nebude-li možné projektovou dokumentaci zajistit některý, byť i jeden z požadavků dle předchozího odstavce (i) a/nebo umístění Stavby by mohlo způsobit, že nebude naplněn některý, byť i jeden z požadavků dle předchozího odstavce (i), vyvolá Stavebník Překládku.
- (iii) Při projektování Stavby, která se nachází nebo je u ní zamýšlena, že se bude nacházet v ochranném pásmu radiových tras společnosti CETIN a překračuje výšku 15 m nad zemským povrchem, a to včetně dočasných objektů zařízení staveniště (jeřáby, konstrukce, atd.) je Stavebník povinen písemně kontaktovat POS za účelem získání konkrétního stanoviska a podmínek k ochraně radiových tras společnosti CETIN a pro určení, zda Stavba vyvolá Překládku. Ochranné pásmo radiových tras v šíř 50m je zakresleno do situačního výkresu, který je součástí tohoto Vyjádření.

## VŠEOBECNÉ PODMÍNKY OCHRANY SÍTĚ ELEKTRONICKÝCH KOMUNIKACÍ společnosti CETIN a.s.

- (iv) Pokud se v Zájmovém území nachází podzemní silové vedení (NN) ve vlastnictví společnosti CETIN, je Stavebník povinen ve vztahu k projektové dokumentaci zajistit totéž, co je uvedeno pod písm (i) tohoto článku 5, přičemž platí, že Stavebník vyvolá Překládku v případech uvedených pod písm (ii) tohoto článku 5.
- (v) Stavebník je povinen při projektování Stavby, která je stavbou (a) zařízení silových elektrických sítí (VN, VVN a ZVVN) a/nebo (b) trakčních vedení, provést výpočet či posouzení rušivých vlivů na SEK, zpracovat ochranná opatření, to vše dle a v souladu s Příslušnými požadavky. Stavebník je povinen nejpozději třicet (30) Dnů před podáním žádosti o vydání příslušného správního rozhodnutí k umístění Stavby dle Stavebního zákona předat POS výpočet či posouzení rušivých vlivů na SEK a zpracovaná ochranná opatření.
- (vi) Je-li Stavba v souběhu s Kabelovodem, nebo Kabelovod kříží, je Stavebník povinen nejpozději ke Dni, ke kterému započne se zpracováním projektové dokumentace ke Stavbě, oznámit POS a projednat s POS (a) veškeré případy, kdy trajektorie podvrtné a protlaků budou vedeny ve vzdálenosti menší, než je 1,5 m od Kabelovodu a (b) jakékoliv výkopové práce, které budou nebo by mohly být vedeny v úrovni či pod úrovní Kabelovodu nebo kabelové komory.
- (vii) Je-li Stavba umístěna nebo má být umístěna v blízkosti Kabelovodu, ve vzdálenosti menší, než jsou 2 m nebo kříží-li Stavba Kabelovod ve vzdálenosti menší, než je 0,5 m nad nebo kdekoli pod Kabelovodem, je Stavebník povinen předložit POS k posouzení zakreslení Stavby v příčných řezech, přičemž do příčného řezu je Stavebník rovněž povinen zakreslit profil kabelové komory.

## 6. POVINNOSTI STAVEBNÍKA PŘI PROVÁDĚNÍ STAVBY

- (i) Stavebník je před započítím jakýchkoliv zemních prací ve vztahu ke Stavbě povinen vytyčit trasu SEK na terénu dle Příslušných požadavků a dle Stavebního zákona. S vytyčenou trasou SEK je Stavebník povinen seznámit všechny osoby, které budou anebo by mohly zemní práce ve vztahu ke Stavbě provádět. V případě porušení této povinnosti bude Stavebník odpovědný společností CETIN za náklady a škody, které porušením této povinnosti společností CETIN vzniknou a je povinen je společností CETIN uhradit.
- (ii) Pět (5) Pracovních dnů před započítím jakýchkoliv prací ve vztahu ke Stavbě je Stavebník povinen oznámit společností CETIN, že zahájí práce či činnosti ve vztahu ke Stavbě. Písemné oznámení dle předchozí věty zašle Stavebník na adresu elektronické pošty POS a bude obsahovat minimálně číslo jednací Vyjádření a kontaktní údaje Stavebníka.
- (iii) Stavebník je povinen zabezpečit a zajistit SEK proti mechanickému poškození, a to zpravidla dočasným umístěním silničních betonových panelů nad kabelovou trasou SEK. Do doby, než je zajištěna a zabezpečena ochrana SEK proti mechanickému poškození, není Stavebník oprávněn přejíždět vozidly nebo stavební mechanizací kabelovou trasu SEK. Při přepravě vysokých nákladů nebo při projíždění stroji, vozidly či mechanizací pod nadzemním vedením SEK je Stavebník povinen prověřit, zda výška nadzemního vedení SEK je dostatečná a umožňuje spolehlivý a bezpečný způsob přepravy nákladu či průjezdu strojů, vozidel či mechanizace.
- (iv) Při provádění zemních prací v blízkosti SEK je Stavebník povinen postupovat tak, aby nedošlo ke změně hloubky uložení nebo prostorového uspořádání SEK. V místech, kde SEK vystupuje ze země do budovy, rozváděče, na sloup apod. je Stavebník povinen vykonávat zemní práce se zvýšenou mírou opatrnosti, výkopové práce v blízkosti sloupů nadzemního vedení SEK je Stavebník povinen provádět v takové vzdálenosti od sloupu nadzemního vedení SEK,

kteřá je dostatečná k tomu, aby nedošlo nebo nemohlo dojít k narušení stability sloupu nadzemního vedení SEK. Stavebník je povinen zajistit, aby jakoukoliv jeho činností nedošlo bez souhlasu a vědomí společnosti CETIN (a) ke změně nivelety terénu, a/nebo (b) k výsadbě trvalých porostů, a/nebo (c) ke změně rozsahu a změně konstrukce zpevněných ploch. Pokud došlo k odkrytí SEK, je Stavebník povinen SEK po celou dobu odkrytí náležitě zabezpečit proti prověšení, poškození a odcizení.

- (v) Zjistí-li Stavebník kdykoliv během provádění prací ve vztahu ke Stavbě jakýkoliv rozpor mezi údaji v projektové dokumentaci a skutečností, je povinen bezodkladně přerušit práce a oznámit zjištěný rozpor na adresu elektronické pošty POS. Stavebník není oprávněn pokračovat v pracích ve vztahu ke Stavbě do doby, než získá písemný souhlas POS s pokračováním prací.
- (vi) Stavebník není bez předchozího písemného souhlasu společnosti CETIN oprávněn manipulovat s kryty kabelových komor, jakkoliv zakrývat vstupy do kabelových komor, a to ani dočasně, vstupovat do kabelových komor, jakkoliv manipulovat s případně odkrytými prvky SEK či s jakýmkoliv jiným zařízením se SEK souvisejícím. Rovněž bez předchozího písemného souhlasu společnosti CETIN není Stavebník oprávněn umístit nad trasou Kabelovodu jakoukoliv jinou síť technické infrastruktury v podélném směru.
- (vii) Byla-li v souladu s Vyjádřením a těmito VPOSEK odkryta SEK je Stavebník povinen tři (3) Pracovní dny před zakrytím SEK písemně oznámit POS zakrytí SEK a vyzvat ho ke kontrole před zakrytím. Oznámení Stavebníka dle předchozí věty musí obsahovat minimálně předpokládaný Den zakrytí, číslo jednací Vyjádření a kontaktní údaje Stavebníka. Stavebník není oprávněn provést zakrytí do doby, než získá písemný souhlas POS se zakrytím.

## 7. ROZHODNÉ PRÁVO

Vyjádření a VPOSEK se řídí českým právem, zejména Občanským zákoníkem, Zákonem o elektronických komunikacích a Stavebním zákonem. Veškeré spory z Vyjádření či VPOSEK vyplývající budou s konečnou platností řešeny u příslušného soudu České republiky.

## 8. PÍSEMNÝ STYK

Písemným stykem či pojmem „písemně“ se pro účely Vyjádření a VPOSEK rozumí předání zpráv jedním z těchto způsobů:

- v listinné podobě;
- e-mailovou zprávou se zaručeným elektronickým podpisem dle zák. č. 227/2000 Sb., o elektronickém podpisu a o změně některých dalších zákonů (zákon o elektronickém podpisu), ve znění pozdějších předpisů;

## 9. ZÁVĚREČNÁ USTANOVENÍ

- (i) Stavebník, Žadatel nebo jím pověřená třetí osoba je počínaje Dnem převzetí Vyjádření povinen užít informace a data uvedená ve Vyjádření pouze a výhradně k účelu, pro který mu byla tato poskytnuta. Stavebník, Žadatel nebo jím pověřená třetí osoba není oprávněn informace a data rozmnožovat, rozšiřovat, pronajímat, půjčovat či jinak umožnit jejich užívání třetí osobou bez předchozího písemného souhlasu společnosti CETIN.
- (ii) Pro případ porušení kterékoliv z povinností Stavebníka, Žadatele nebo jím pověřené třetí osoby, založené Vyjádřením /nebo těmito VPOSEK je Stavebník, Žadatel či jím pověřená třetí osoba odpovědný za veškeré náklady a škody, které společností CETIN vzniknou porušením povinností Stavebníka, Žadatele nebo jím pověřené třetí osoby.



Číslo jednací: 37387/23

Číslo žádosti: 0123 180 298

## Informace k vytyčení SEK

V případě požadavku na vytyčení PVSEK společnosti CETIN a.s. se, prosím, obraťte na společnosti uvedené níže.

### CETIN a.s. - středisko Praha a Stř.Čechy

se sídlem: Českomoravská 2510/19, Libeň, 190 00 Praha 9  
IČ: 04084063 DIČ: CZ04084063  
kontakt: tel: 238461858 obslužná doba po-pa 8 - 14 hod

### TEMO-TELEKOMUNIKACE, a.s. - výhradní dodavatel společnosti CETIN a.s.

se sídlem: U Záběhlického zámku 233/15, 106 00 Praha 10  
IČ: 25740253 DIČ: CZ25740253  
kontakt: Michal Nun, mobil: 601 378 578, vytyceni@temo.cz

### ARITMET s.r.o.

se sídlem: Gutova 2134/26, 100 00 Praha 10  
IČ: 27951529 DIČ: CZ27951529  
kontakt: Míkulaš Závorka, mobil: 606213599, e-mail: mikulas.zavorka@arimet.cz  
Štěpán Klemens, mobil: 728445254, e-mail: stepan.klemens@arimet.cz

### AZ GEONET - Pavel Kazda

se sídlem: Sedláčkova 1436/14, 500 02 Hradec Králové  
IČ: 72885777 DIČ: CZ7308093045  
kontakt: Pavel Kazda, mobil: 776020134, e-mail: azgeonet@seznam.cz

### FEM - Miloš Fejfar

se sídlem: Lužany 209, 507 06 Lužany  
IČ: 01735977 DIČ:  
kontakt: Miloš Fejfar, mobil: 602483031, e-mail: fejfarmilos@seznam.cz

### FORTEl s.r.o.

se sídlem: Nušlova 2286, 158 00 Praha 5  
IČ: 62909380 DIČ: CZ62909380  
kontakt: Petr Lásk, mobil: 602308933, e-mail: fortel@fortel.cz

### Chadima Zdeněk

se sídlem: Máchova 257, 539 73 Skuteč  
IČ: 01222163 DIČ:  
kontakt: Zdeněk Chadima, tel: 731115933, e-mail: z.chadima@tiscali.cz

### Ing. Václav Hlavatý

se sídlem: V Lukách 2162, 269 01 Rakovník  
IČ: 44255501 DIČ:  
kontakt: Ing. Václav Hlavatý, mobil: 606632506, e-mail: dobrahlava@seznam.cz

### Milouš Koloušek

se sídlem: Novovysočanská 827/36, 190 00 Praha - Vysočany  
IČ: 76397238 DIČ:  
kontakt: Milouš Koloušek, mobil: 605297296, e-mail: mkolousek@ixcon.cz

Číslo jednací: 37387/23

Číslo žádosti: 0123 180 298

**Miroslav Kraušner**

se sídlem: Jaselská 1159, 295 01 Mnichovo Hradiště  
IČ: 64721051 DIČ: CZ64721051  
kontakt: Miroslav Kraušner, mobil: 602350825, e-mail: spojdrat@seznam.cz

**NEWTELELINE spol. s r.o.**

se sídlem: Praha 6, Bělohorská 185/163 169 00  
IČ: 48108421 DIČ: CZ48108421  
kontakt: Michal Schonauer, mobil: 608333920, e-mail: michal.schonauer@ntl.cz

**SITEL, spol. s r.o.**

se sídlem: Baarova 957/15, 140 00 Praha 4  
IČ: 44797320 DIČ: CZ 44797320  
kontakt: Zdeněk Halamka, mobil: 602 234 287, e-mail: zhalamka@sitel.cz,  
Stanislav Rada, mobil: 606 744 788, e-mail: sr@sitel.cz

**SPOJMONT s.r.o.**

se sídlem: Žitavského 556, 156 00 Praha 5  
IČ: 61501387 DIČ: CZ61501387  
kontakt: Miloslav Možný, mobil: 777794853, e-mail: info@spojmont.cz  
Jan Adámek, mobil: 777226627, e-mail: info@spojmont.cz

**SUPTel a.s.**

se sídlem: Hřbitovní 1322/15, 312 16 Plzeň  
IČ: 25229397 DIČ: CZ25229397  
kontakt: Bohumír Fulín, mobil: 724635314, e-mail: fulin@suptel.cz  
Jiří Kalfíř, mobil: 724635351, e-mail: kalfirt@suptel.cz  
Vlastimil Koudelka, mobil: 725277777, e-mail: koudelka@suptel.cz

**Vegacom, a.s.**

se sídlem: Novodvorská 1010/14, 142 01 Praha 4  
IČ: 25788680 DIČ: CZ25788680  
kontakt: Milan Novotný, mobil: 724 437 713, e-mail: novotnym@vegacom.cz.





