

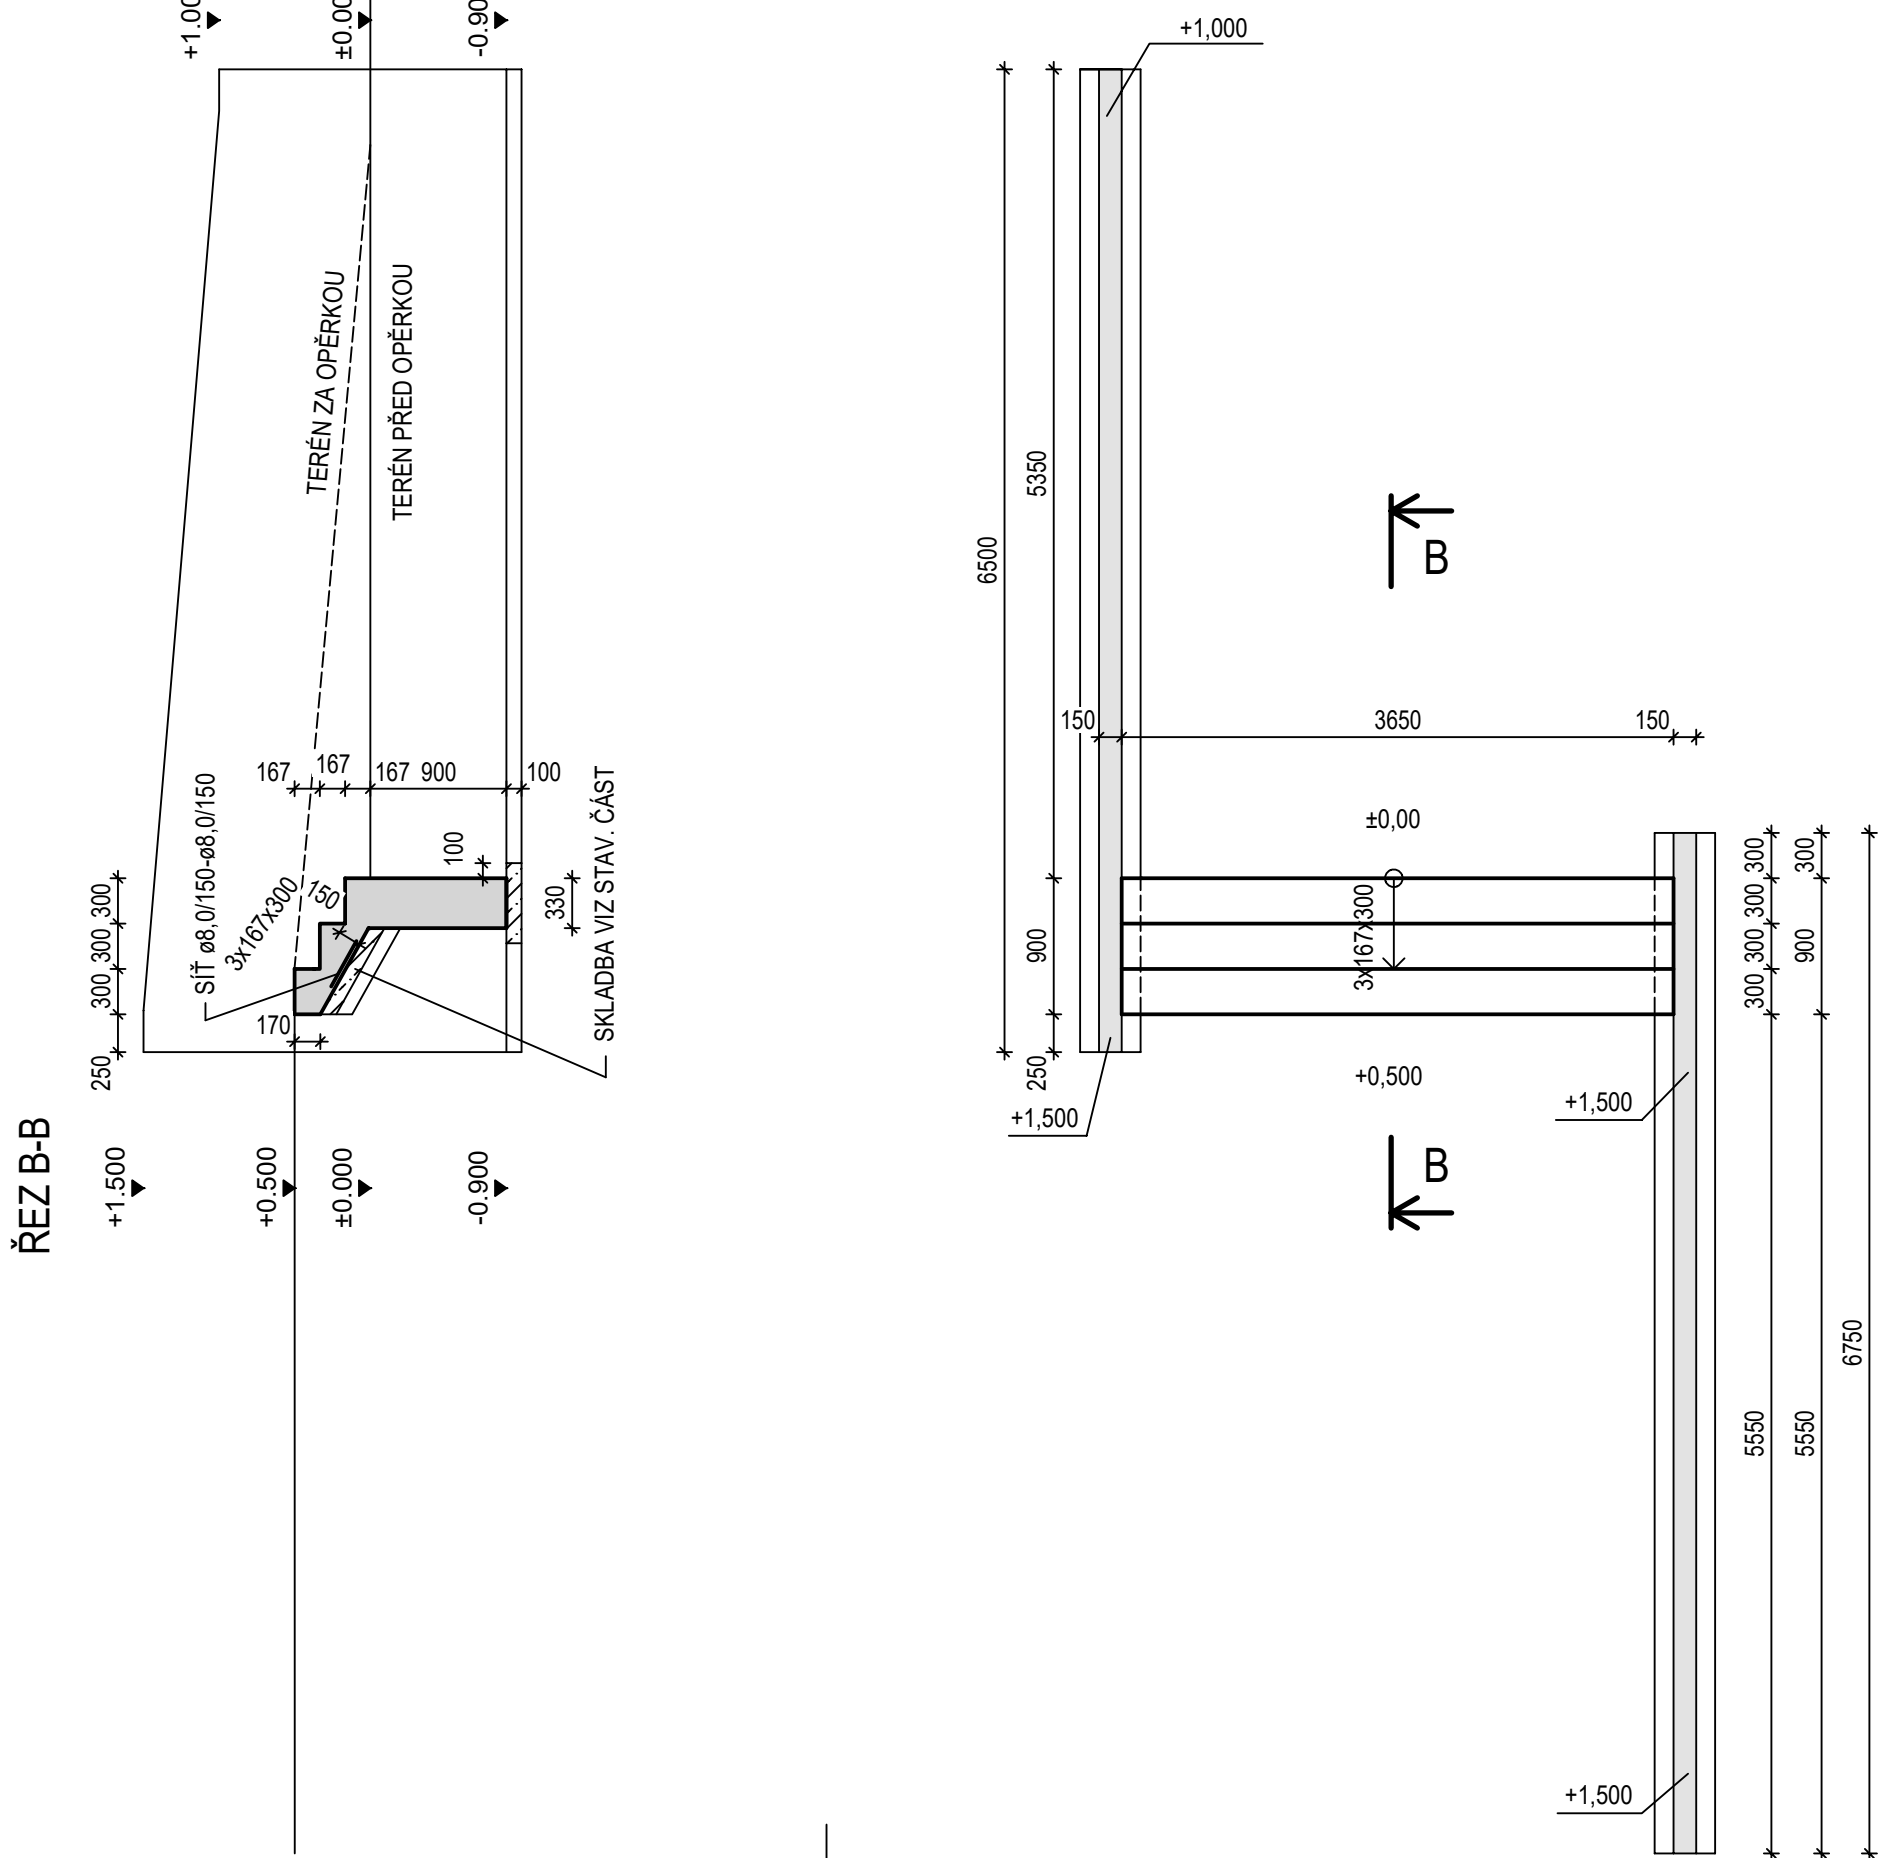
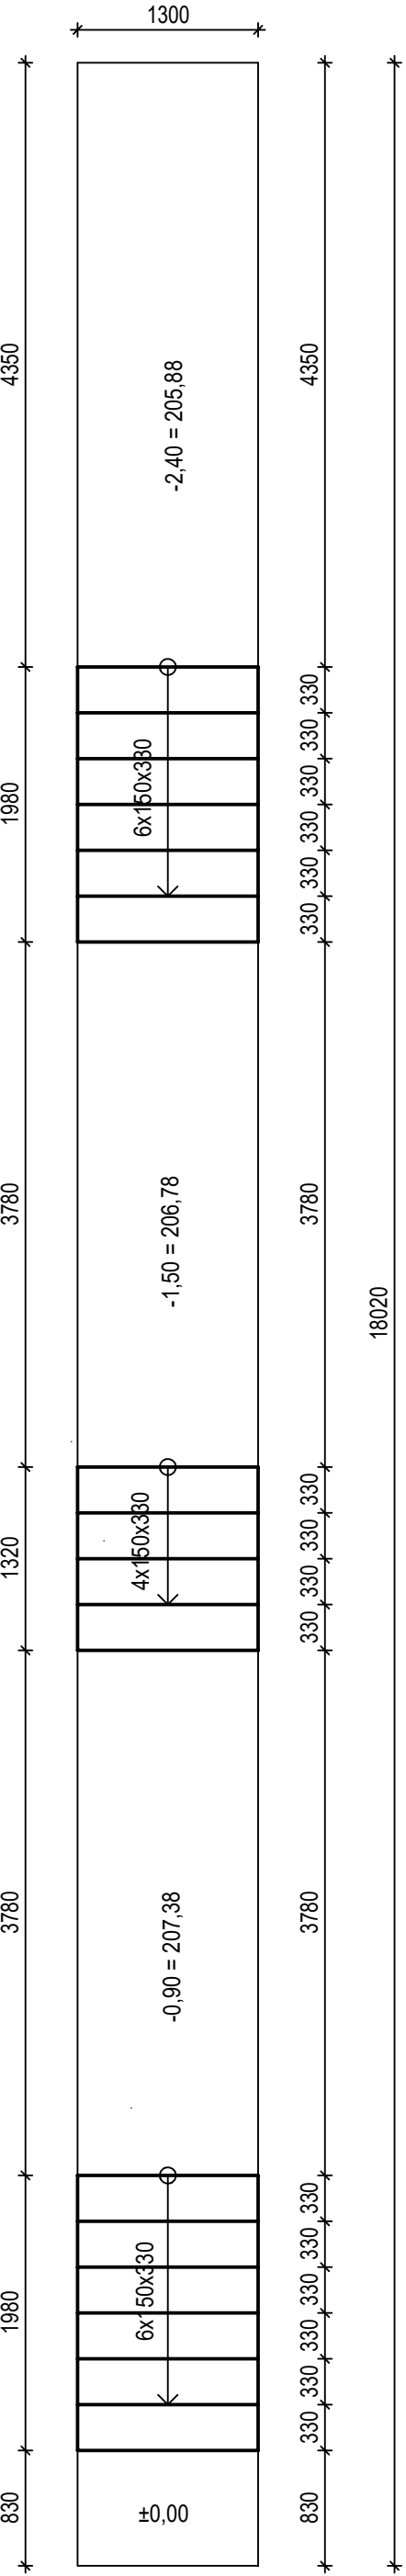


ŘEZ A-A

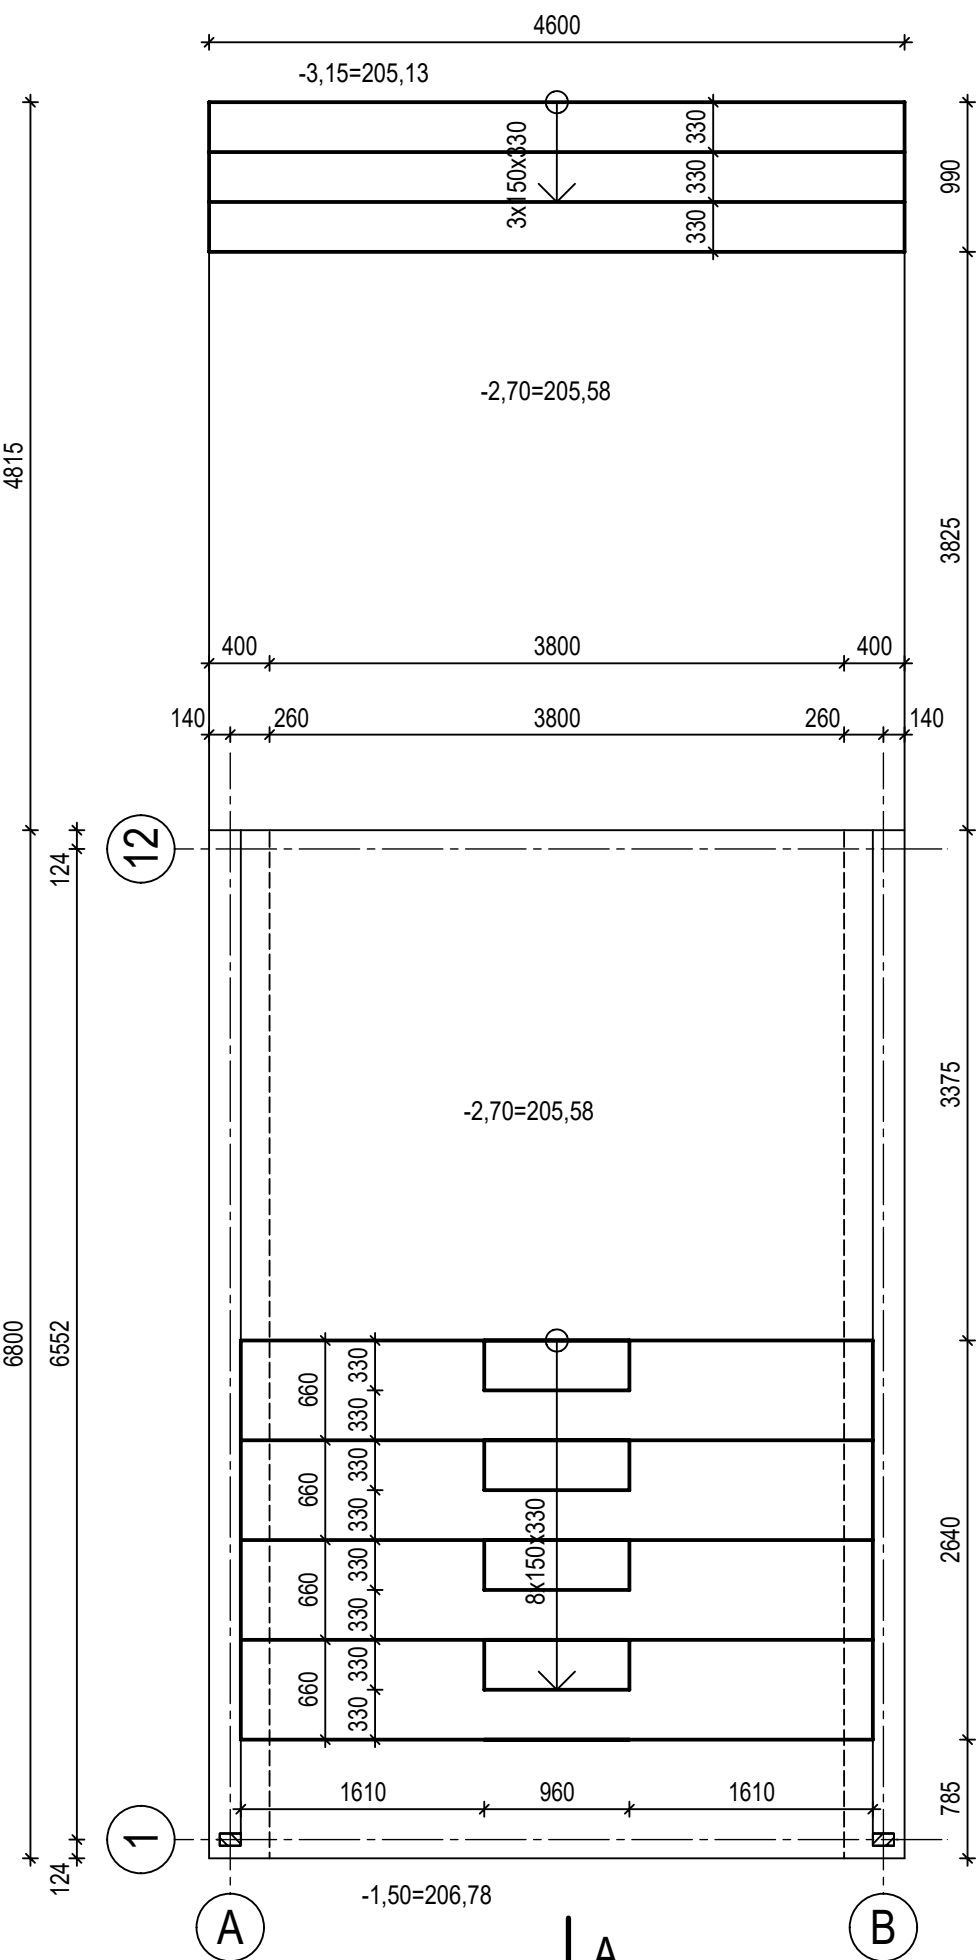

ŘEZ B-B

ŘEZ C-C

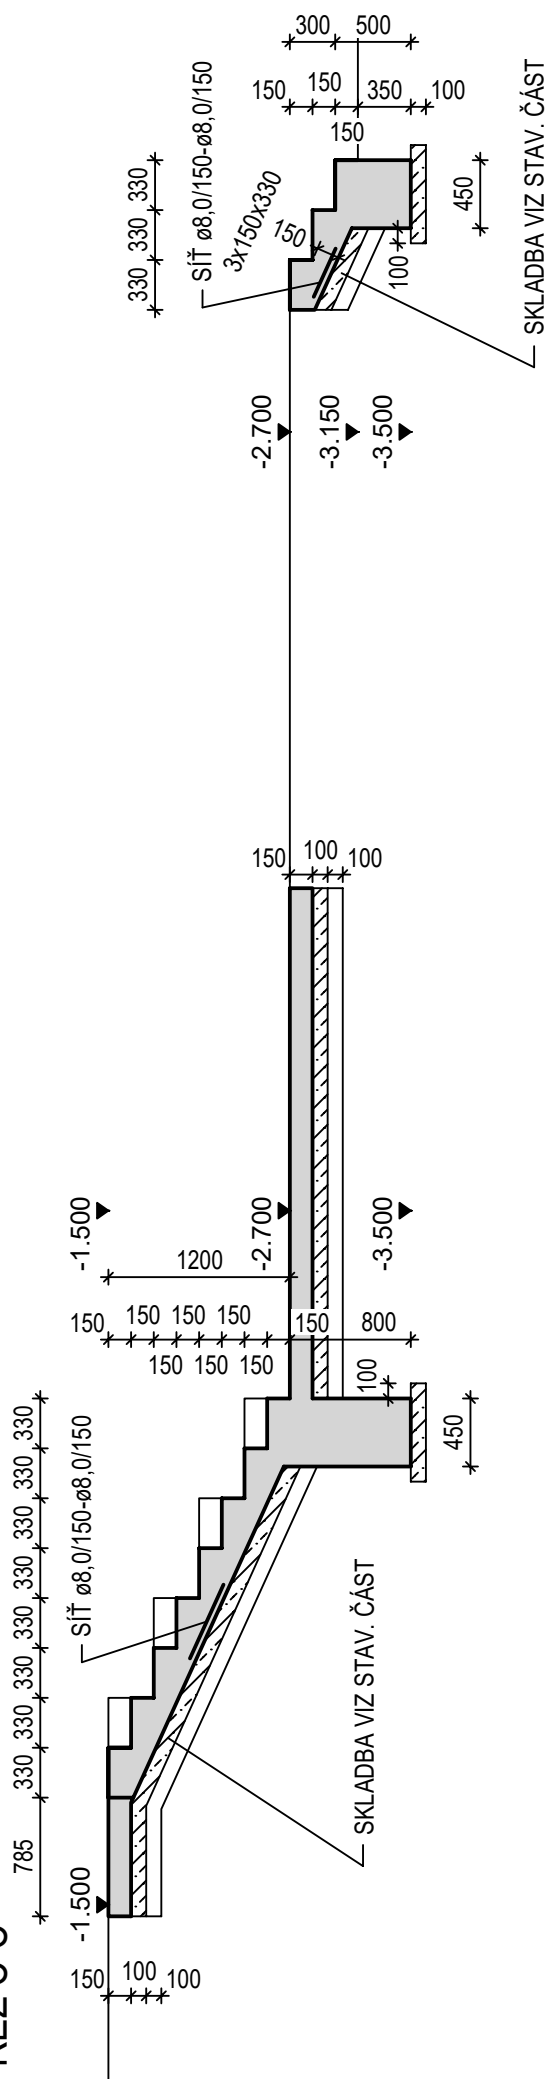

DLE ČSN EN 1990-1

C30/37 - XC4,XF2 - Cl 0,2 - Dmax 16 - S3

VÝZTUŽ : SÍŤ KARI Ø8,0/150

KRYTÍ : 40mm

**KAMENIVO PODLE ČSN EN 12620 S DOSTATEČNOU MRAZUVZDORNOSTÍ
PODKLADNÍ BETON C12/15**

POZNÁMKY:

VIDITELNÉ ČÁSTI BETONU PROVÉST JAKO POHLEDOVÝ BETON PB2.

projekt		Souř. systém: JTSK ±0,00 = 208,28	
ÚPRAVY VEŘEJNÉHO PARTERU A ZAHRADY OBJEKTU HUSOVA 69 a 110 - 113, KOLÍN			
stavběvek			
Město Kolín, Karlovo náměstí 78, Kolín I, 280 02 Kolín			
část PD	D.1.2 STAVEBNÍ KONSTRUKČNÍ ŘEŠENÍ		
odpovědný projektant	místo stavby	Husova 69 a 110 - 113, Kolín	
SATER - PROJEKT s.r.o Ing. Zdeněk Dobias	č. parc.	185/1562, 185/3, 186/2 katastrální území Kolín [668/150]	
Phyloverská 761, 280 00 Kolín IV tel: 602 340 849, zdenek.dobias@sater-projekt.cz	etupen PD	DPS stálo pare	
vypracoval	datum	VI / 2019	
Marie Jiřková tel: 321 17205, marie.jirkova@sater-projekt.cz	měřítko	1: 50	
název výkresu	č. výkresu		
ŽELEZOBETONOVÉ SCHODY ZAHRADA - TVAR			D.1.2.C - 006