



PRŮČELÍ SEVEROZÁPADNÍ

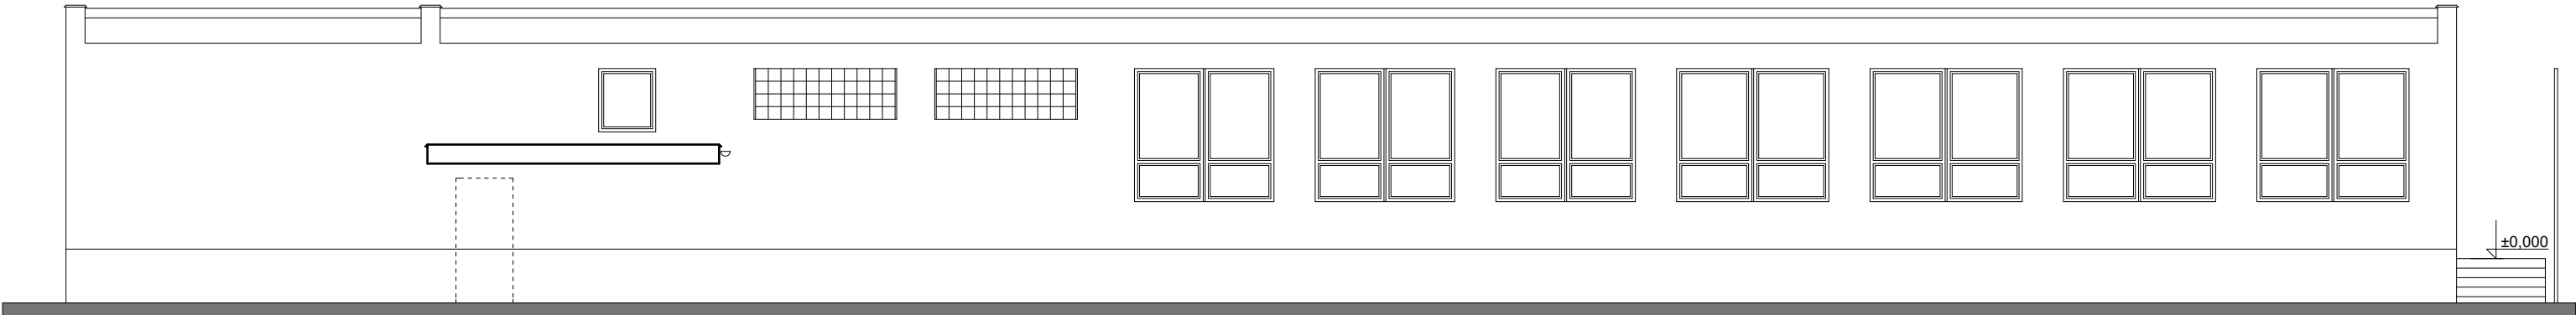

PRŮČELÍJIHOZÁPADNÍ

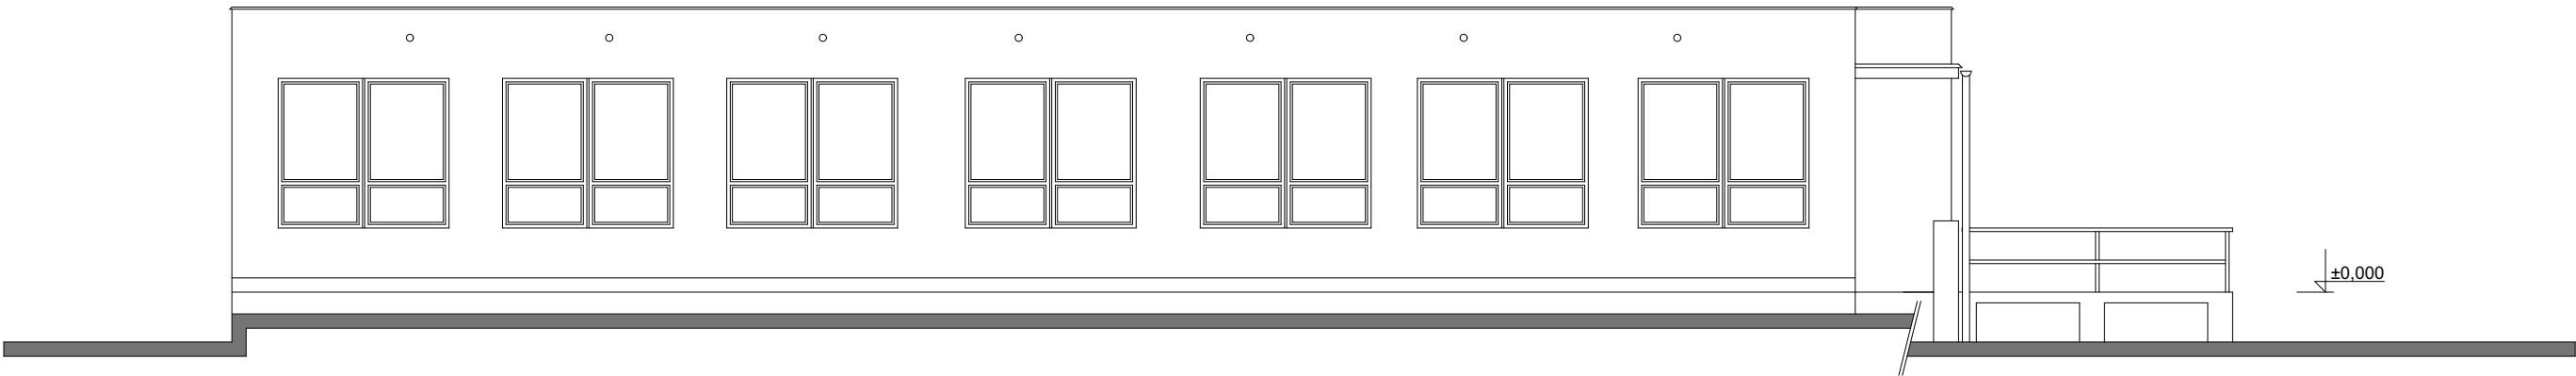

STUDIE REALIZOVATELNOSTI

ZODPOVĚDNÝ PROJEKTANT	VYPRACOVAL	KRESLIL	<div>AZPROJECT spol. s r.o.</div> <div>Plynářská 830, 280 02 Kolín IV</div> <div>IČO: 272 10 341 · DIČ: CZ 272 10341</div> <div>Tel: 321 728 755</div>	
Ing. KADLEČEK JIŘÍ	Ing. KADLEČEK JIŘÍ	ALEŠ MORAVEC		
KRAJ STŘEDOČESKÝ		MěÚ KOLÍN		
STAVEBNÍK: MĚSTO KOLÍN, KARLOVO NÁMĚSTÍ 78, 280 02 KOLÍN I				
AKCE			DATUM	10/2019
STAVEBNÍ ÚPRAVY ŠKOLNÍ KUCHYNĚ A JÍDELNY 6.ZŠ			Č.ZAK.	CT19 - 20
OVČÁRECKÁ 374, 280 02 KOLÍN V, K.Ú. KOLÍN, stav. parc. č. 6216, poz. parc. č. 644/10			FORMÁT	2×A4
OBSAH			MĚŘÍTKO	Č.VÝKRESU
STÁVAJÍCÍ STAV			1:100	CT1920 - 10
POHLEDY				