



ŘEZ A-A'

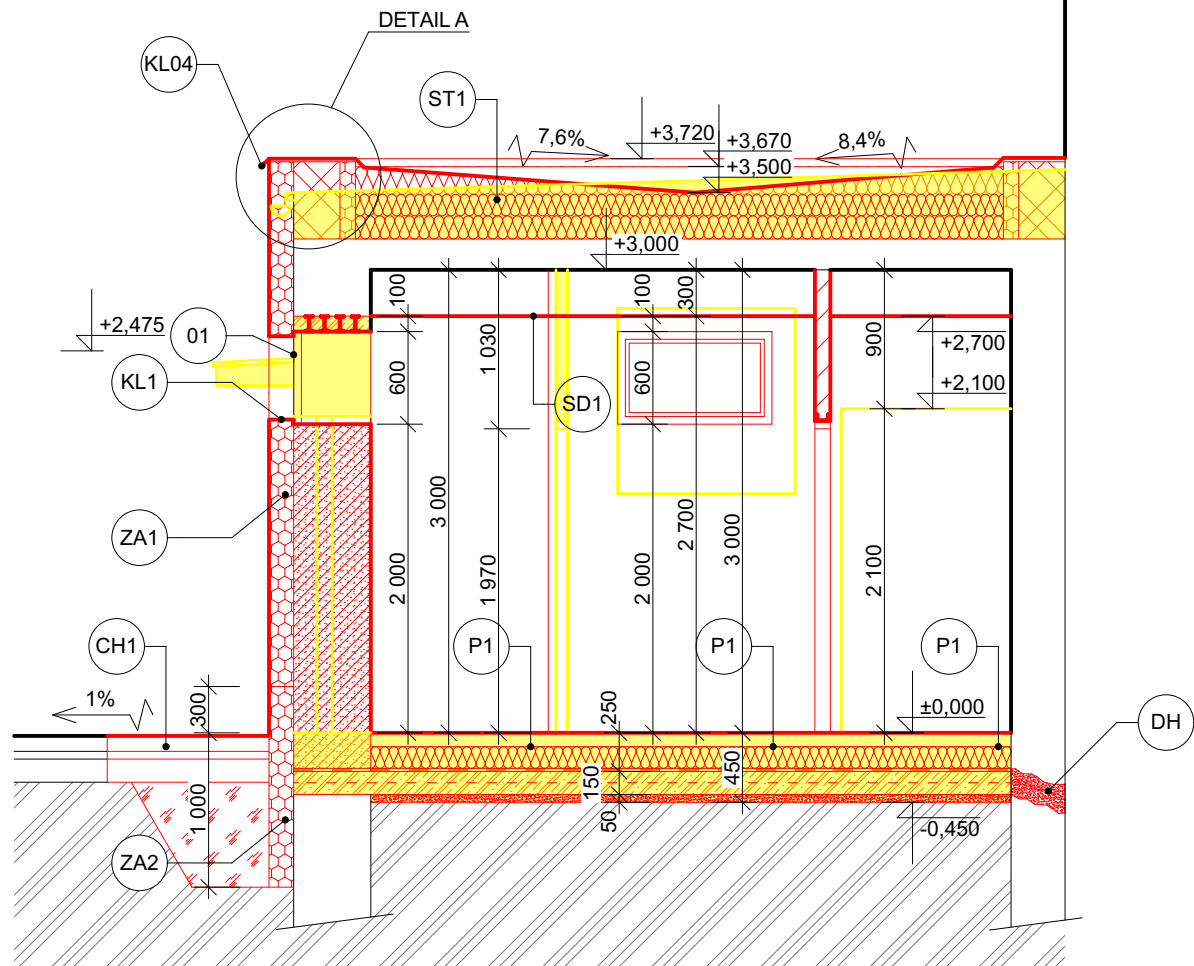

SOUSEDNÍ
OBJEKT Č.P. 82

ŘEZ B-B'

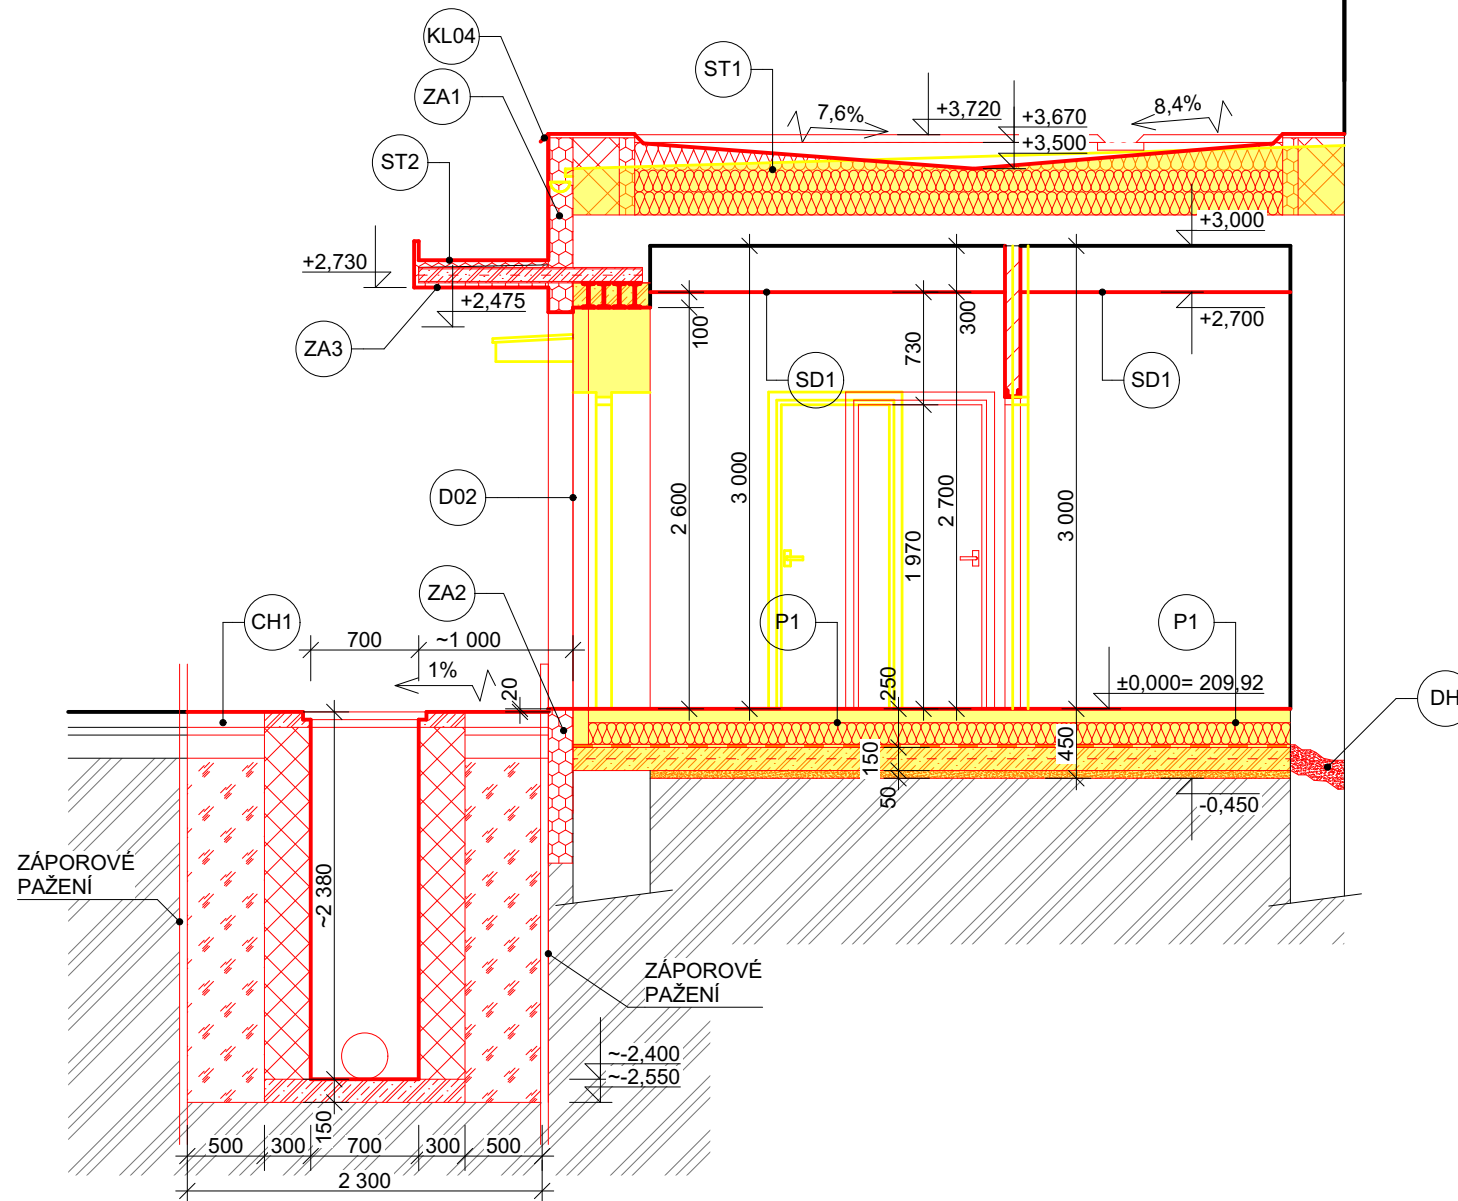


SOUSEDNÍ
OBJEKT Č.P. 82

LEGENDA MATERIÁLŮ :

- STÁVAJÍCÍ KONSTRUKCE
- BOURANÉ KONSTRUKCE
- ZDIVO Z KERAMICKÝCH BLOKŮ HELUZ UNI 30 broušená NA MALTU HELUZ PRO TENKOU SPÁRU SBC
- ZDIVO Z PŘÍČKOVEK HELUZ 8 broušená (P10) NA MALTU HELUZ PRO TENKOU SPÁRU SBC
- ZDIVO Z CIHEL CDM NA MALTU MC (DOZDÍVKY V NOSNÝCH STĚNÁCH)
- ZDIVO Z CIHEL PLNÝCH PÁLENÝCH CPP15 MRAZUVZDORNÝCH NA MC10
- BETONOVÉ KONSTRUKCE (BETON C16/20)
- HUTNĚNÝ ŠTERKOPÍSEK
- TEPELNÁ IZOLACE
- ROSTLÝ TERÉN
- DH DODATEČNÁ HYDROIZOLACE

DETAIL A M 1:20

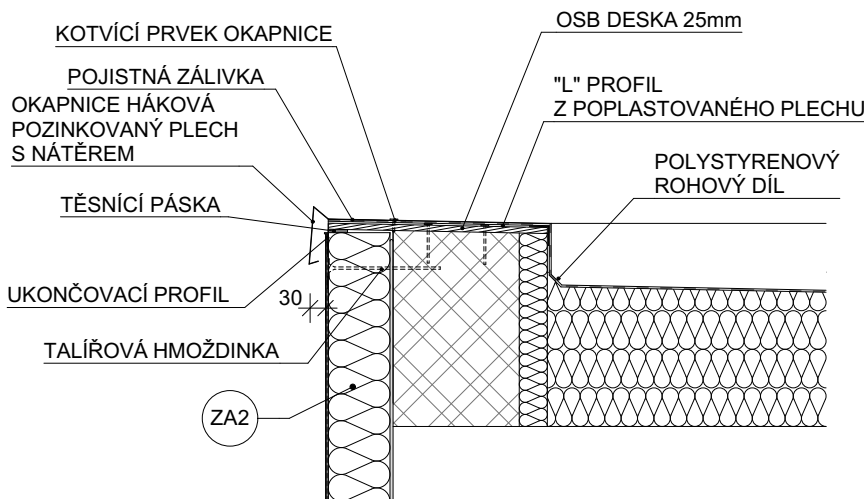

PROJEKTOVÁ DOKUMENTACE PRO PROVÁDĚNÍ STAVBY

ZODPOVĚDNÝ PROJEKTANT	VYPRACOVAL	KRESLIL	AZPROJECT spol. s r.o. Plynářská 830, 280 02 Kolín IV IČO: 272 10 341 · DIČ: CZ 272 10341 Tel: 321 728 755	
Ing. KADLEČEK JIŘÍ	Ing. KADLEČEK JIŘÍ	ALEŠ MORAVEC		
KRAJ STŘEDOČESKÝ		MěÚ KOLÍN		
STAVEBNÍK: MĚSTO KOLÍN, KARLOVO NÁMĚSTÍ 78, 280 02 KOLÍN I		AKCE		
VEŘEJNÉ WC ZÁMECKÁ - STAVEBNÍ ÚPRAVY			DATUM	08/2024
ULICE ZÁMECKÁ, 280 02 KOLÍN I, k.ú. KOLÍN, st. parc. č. 1/2, 1/1, poz. parc. č. 4333			Č.ZAK.	CT23 - 52
			FORMÁT	2×A4
			MĚŘÍTKO	Č.VÝKRESU
			1:50	CT2352 - R03